

議案第65号

市道鶉野飛行場線道路新設工事その12請負契約の締結について

令和5年10月19日に制限付一般競争入札に付した市道鶉野飛行場線道路新設工事その12請負契約について、下記のとおり請負契約をするため、地方自治法（昭和22年法律第67号）第96条第1項第5号及び議会の議決に付すべき契約及び財産の取得又は処分に関する条例（昭和42年加西市条例第63号）第2条の規定により、議会の議決を求める。

令和5年11月6日提出

加西市長 高橋 晴彦



記

- | | |
|----------|--|
| 1 事業の名称 | (市) 鶉野飛行場線道路新設工事その12 |
| 2 契約の方法 | 制限付一般競争入札による契約 |
| 3 契約金額 | 139,700,000円 |
| 4 契約工期 | 着手 議会の議決があった日
完成 令和6年3月31日 |
| 5 契約の相手方 | 所在地 加西市北条町黒駒6番地の3
名称 株式会社カンキョウ
代表取締役 柳 真成美 |

(審議資料)

令和5年10月19日に制限付一般競争入札に付した市道鶉野飛行場線道路新設工事その12請負契約について、その予定価格が1億5,000万円以上となったので、地方自治法(昭和22年法律第67号)第96条第1項第5号及び議会の議決に付すべき契約及び財産の取得又は処分に関する条例(昭和42年加西市条例第63号)第2条の規定により、議会の議決を求めるもの。(後掲参照)


事業位置図

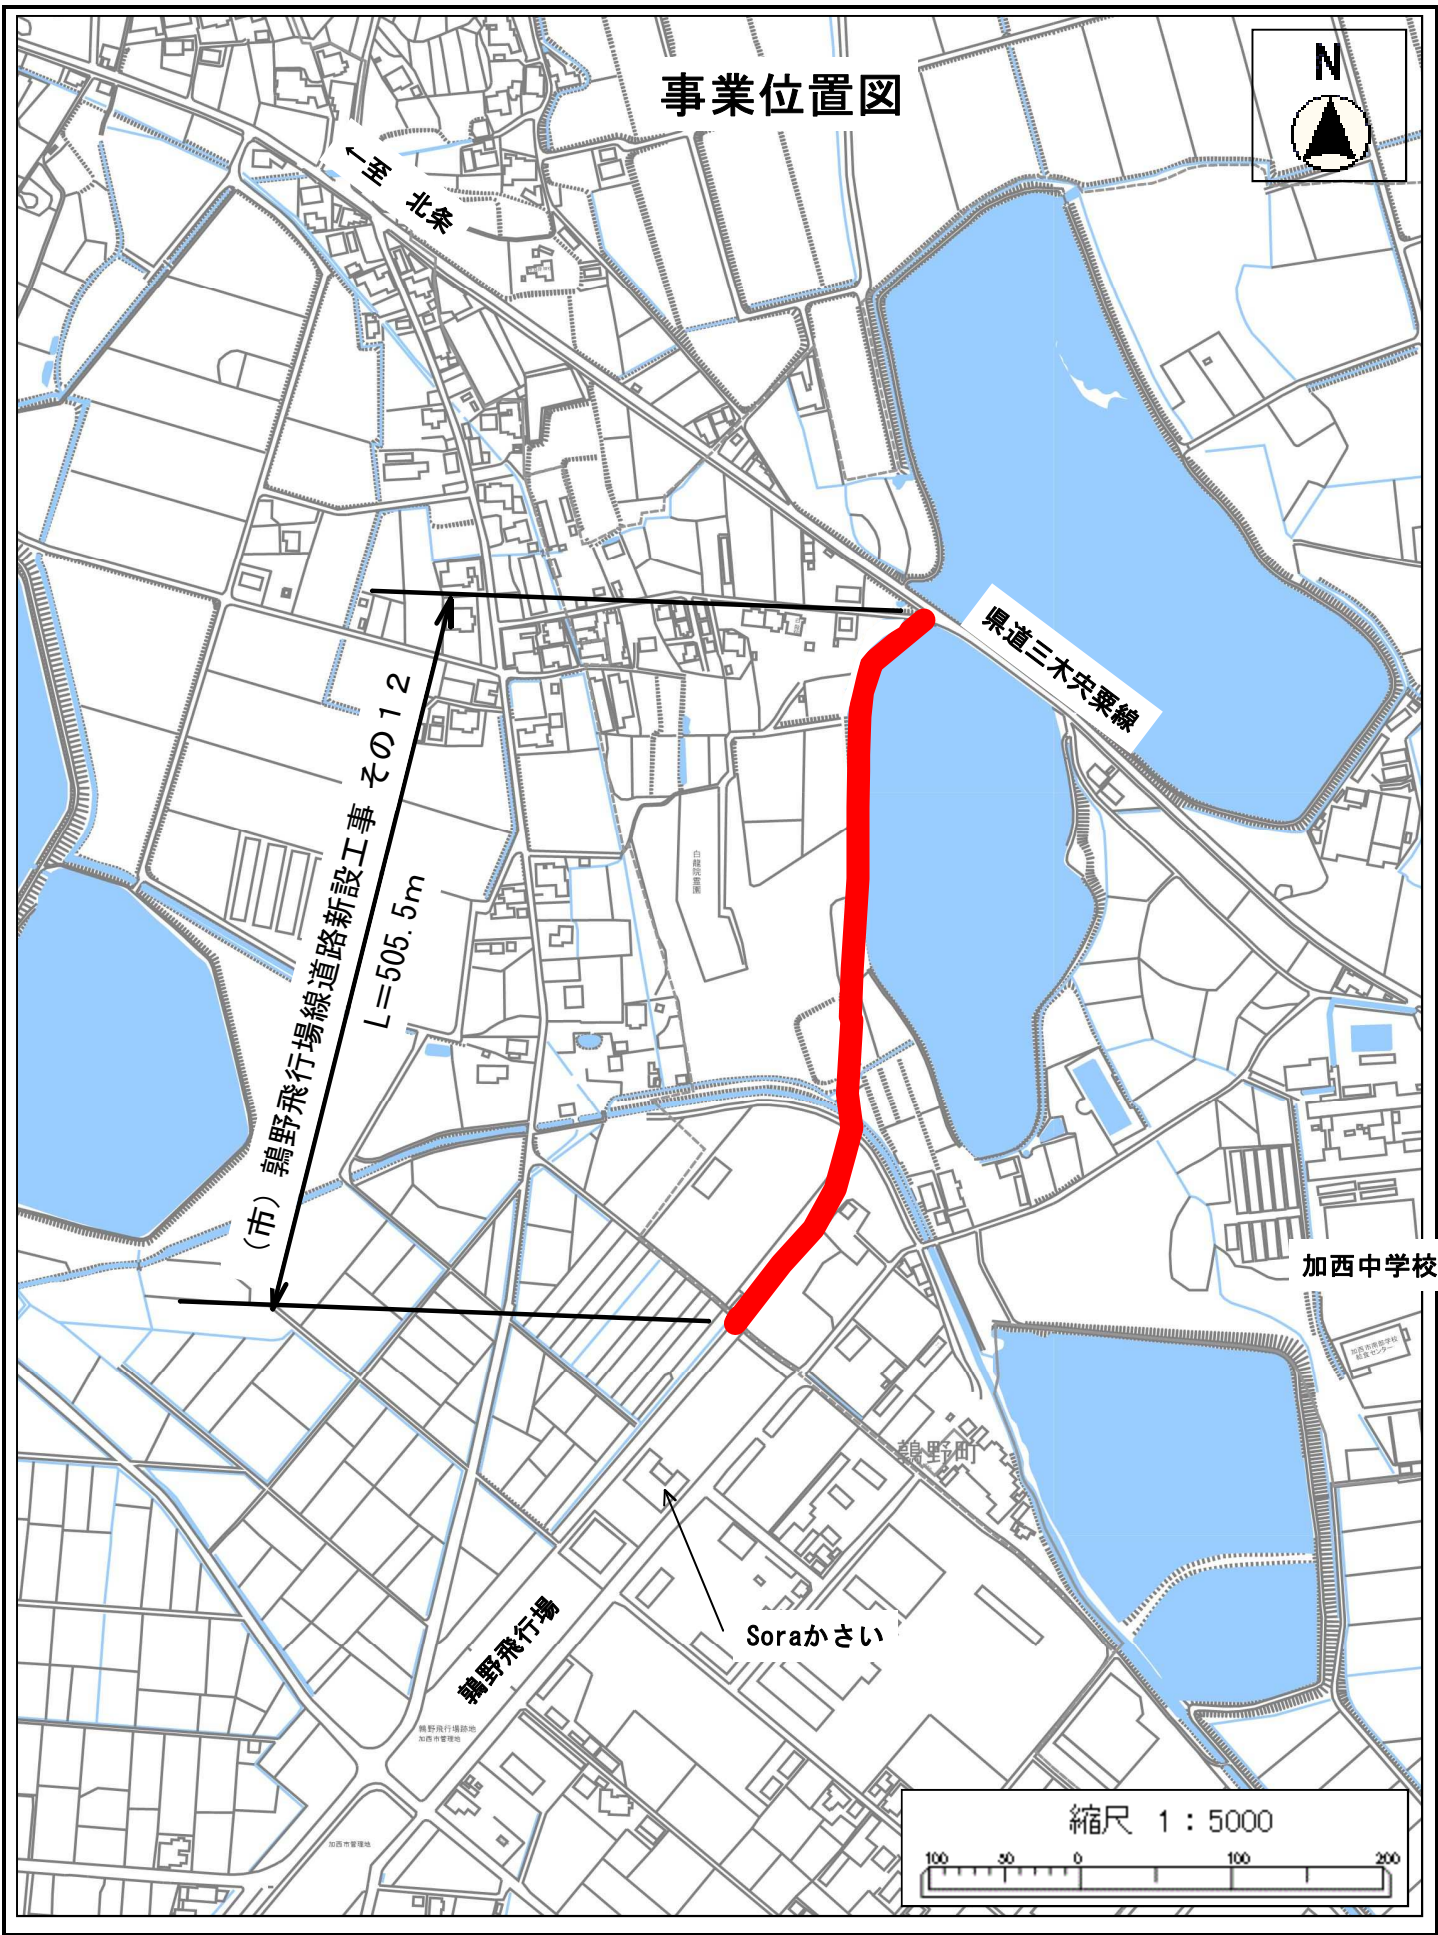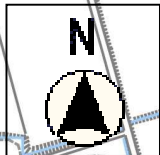

計画平面図(1)

S=1:500 S=1:1000(A3)

令和5年度 社会資本整備総合交付金事業 (市) 鶉野飛行場線 道路新設工事その12 L=505.5m 11.5(6.5)m

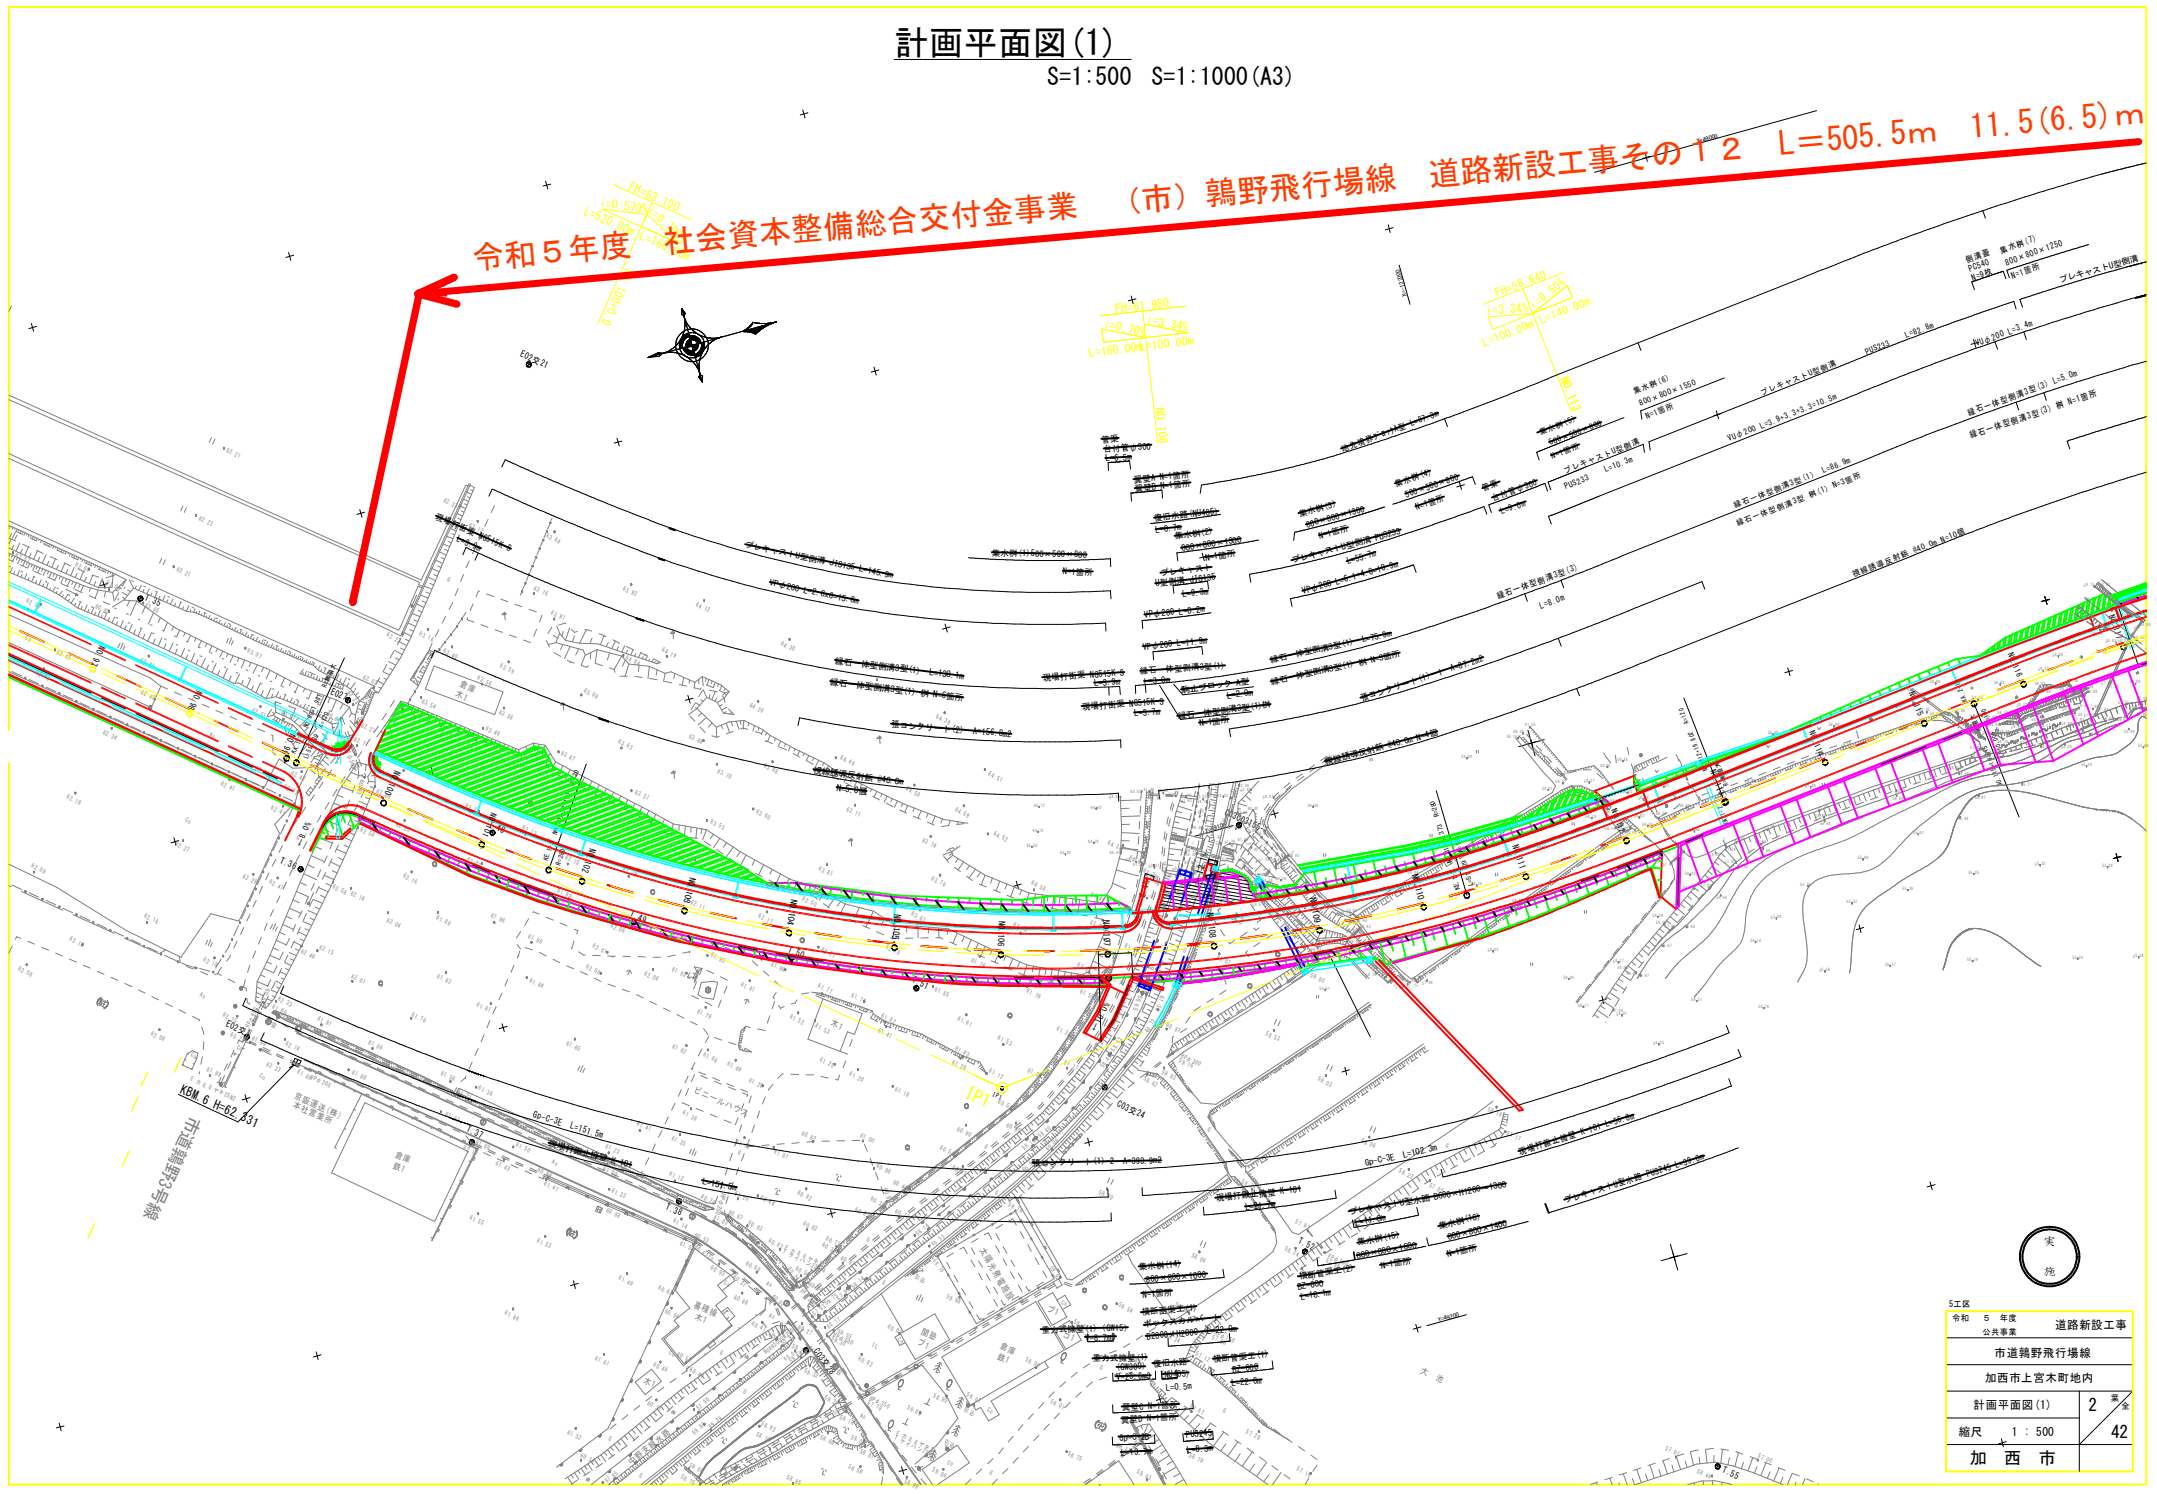

5工区	
令和5年度 公共事業	道路新設工事
市道鶉野飛行場線	
加西市上宮木町地内	
計画平面図(1)	2
縮尺 1:500	42
加西市	

令和5年度 社会資本整備総合交付金事業


(市) 鶯野飛行場線

道路新設工事その12 L=505.5m

11.5(6.5)m

計画平面図(2)

S=1:500 *S=1:1000(A3)

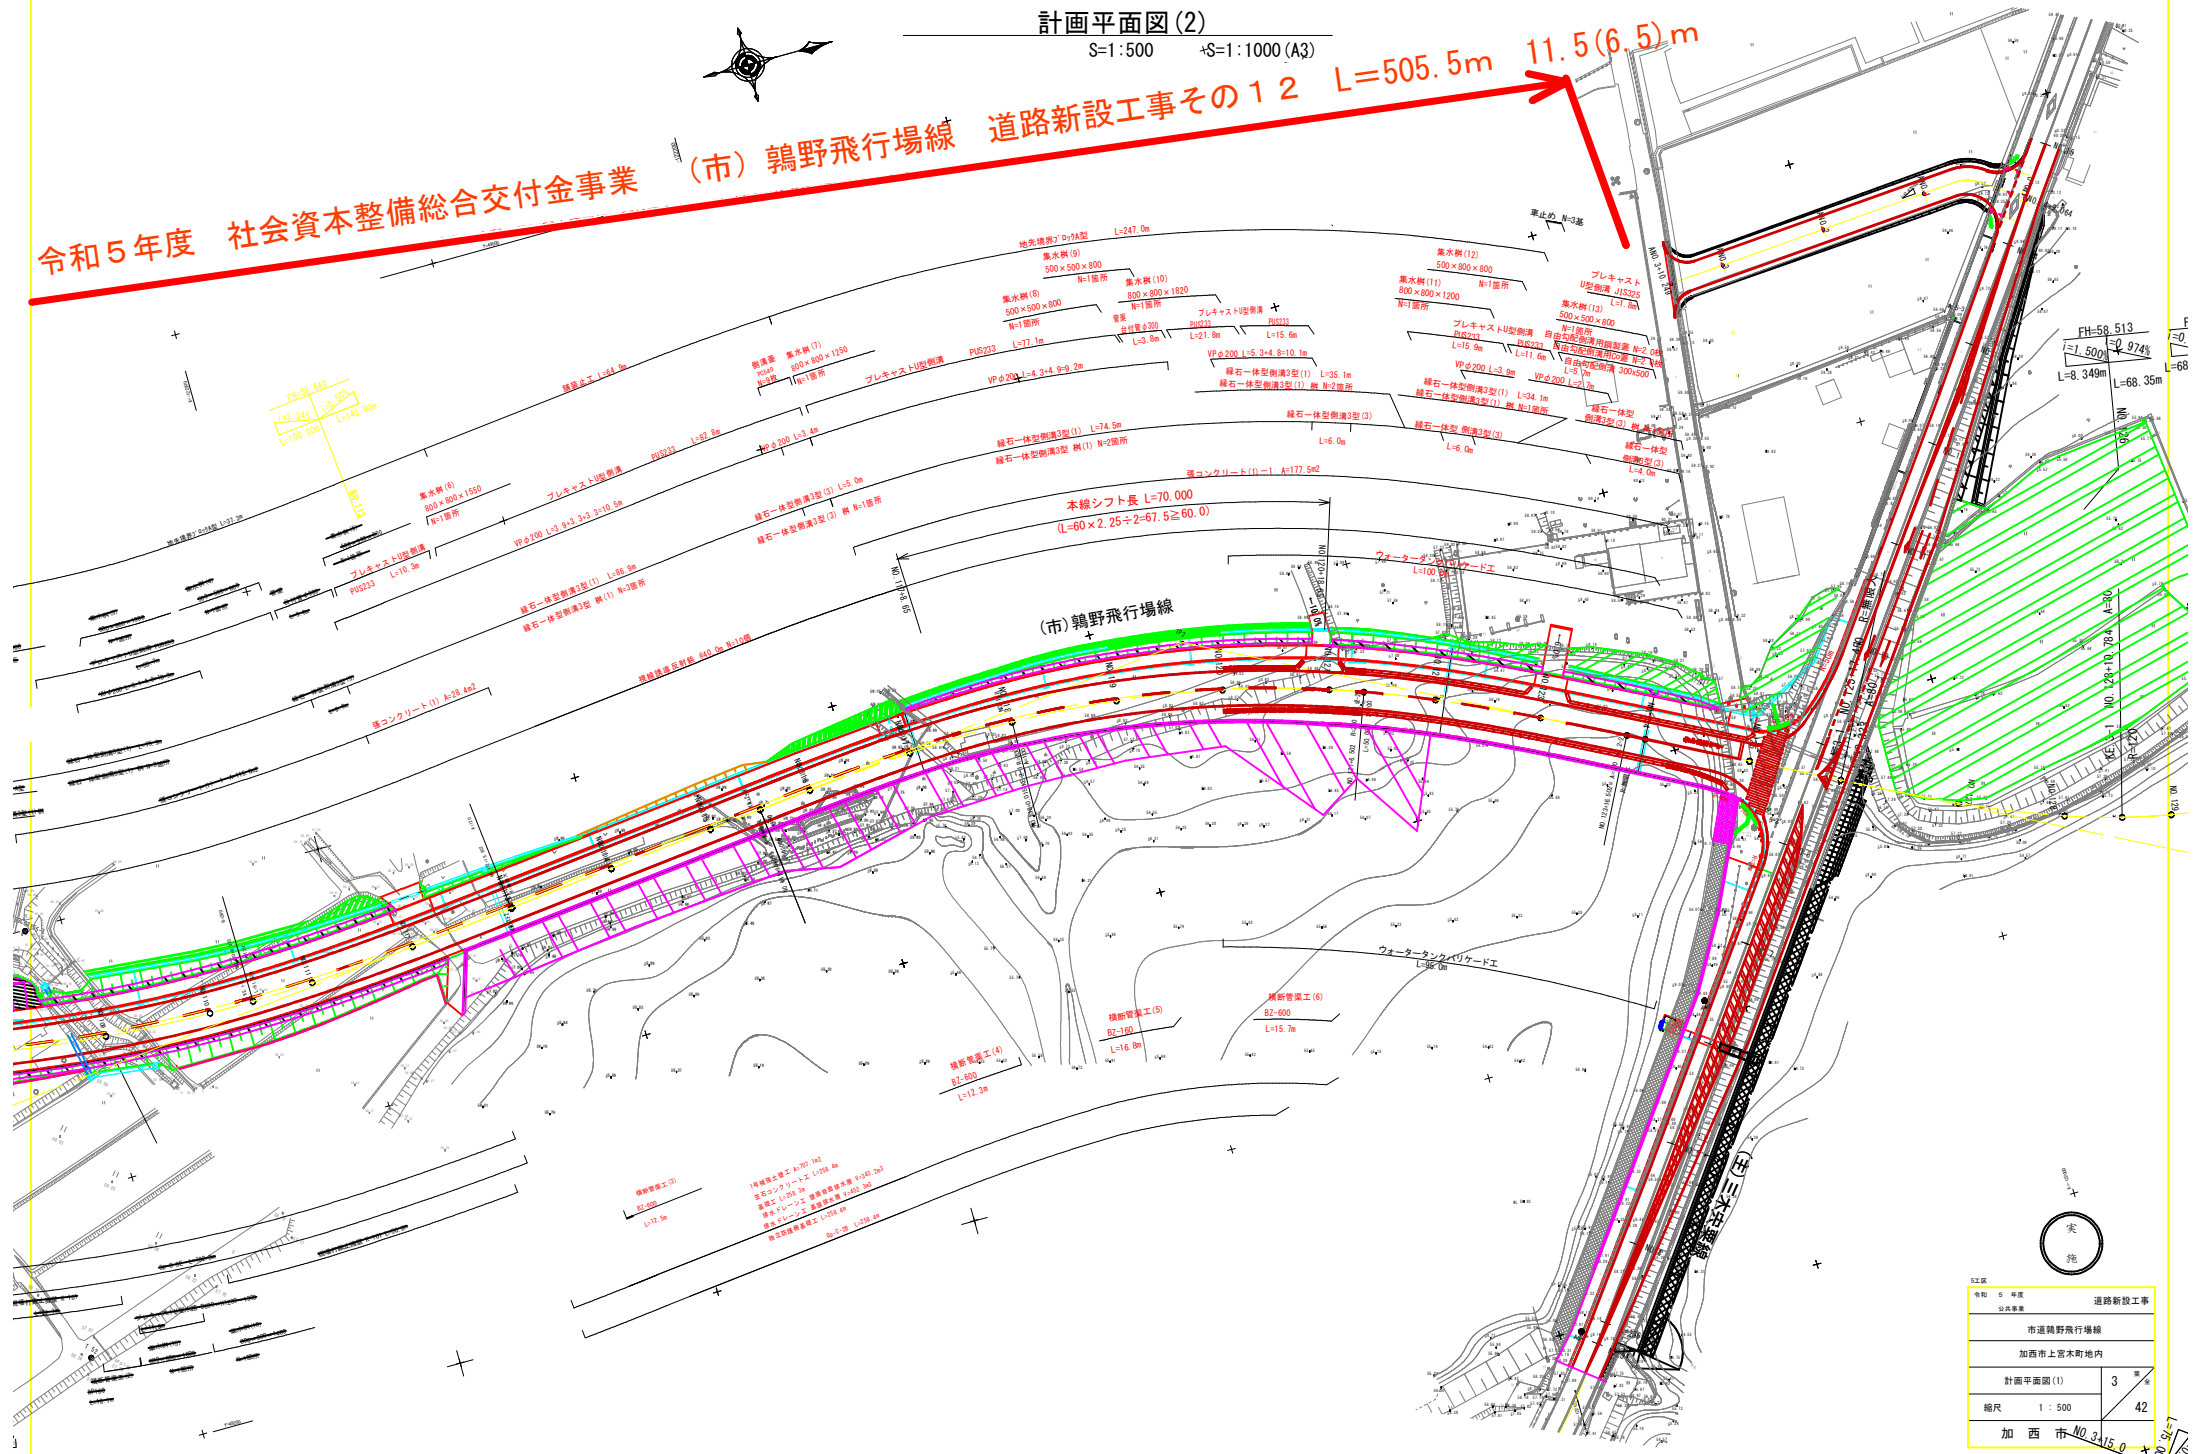

令和5年度 社会資本整備 総合交付金事業	道路新設工事
市道鶯野飛行場線 加西市上宮木町地内	
計画平面図(1)	3
縮尺	1:500
加西市 00.2415.0	

NO. 112

GH=58.02
FH=59.318

