


(市立泉幼稚園)

建設部(建築課)	設計	工事名称	(仮称)泉幼稚園小学校大規模改修工事	作図	R6.2
	図章	配図		縮尺	1/500

泉統合小学校 改築プラン

令和6年3月15日

3F	前	通級教室	教室4年	教室5年	特支学級	児童会室	教室6年	改修 (体育館)	体育館の改修内容 空調設備整備 断熱性確保のための整備 照明設備LED化 受電設備整備				
	後	教室4年	教室4年	教室5年	教室5年	教室6年	教室6年						
2F	前	STEAMラボ	倉庫	教室2年	多目的室	特支学級	教室3年	会議室	図工室	書写室	家庭科室	音楽室	
	後	STEAMラボ	倉庫	教室2年	教室2年	教室3年	教室3年	通級教室	特支学級	特支学級	書写室	家庭科室	音楽室
1F	前	玄関ホール	給食室	図書室	教室1年	多目的室	多目的室 /相談室	校長室	職員室	印刷室 /更衣室	保健室	理科室	調理室
	後	玄関ホール	児童会室	図書室	教室1年	教室1年	多目的室 /相談室	校長室	職員室	印刷室 /倉庫	保健室	理科室	調理室

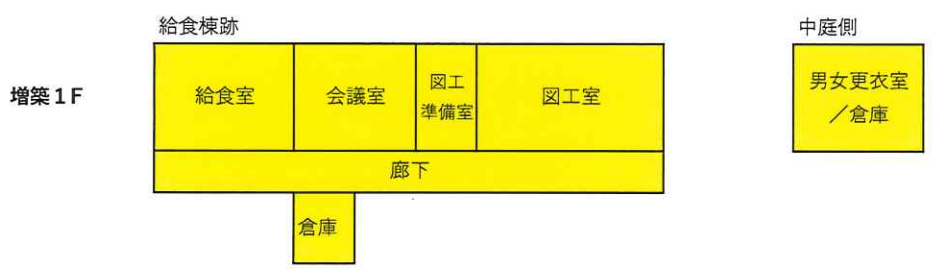

大規模改修、増築箇所を示す。

※校舎棟のその他の改修内容について
 外装塗装（外壁調査、下地補修共）、屋上屋根改修
 一般教室、調理室、理科室、玄関ホール、廊下等の床改修、小学校の全体延床面積の過半の床を改修工事予定
 照明設備のLED化が更新未済箇所（一部実施済）の工事
 部屋変更等の改修時に併せて行う設備改修等

その他の改修
 ※プール更衣室棟の男女更衣室改修工事
 ※外構工作物の解体後、職員駐車場整備工事