


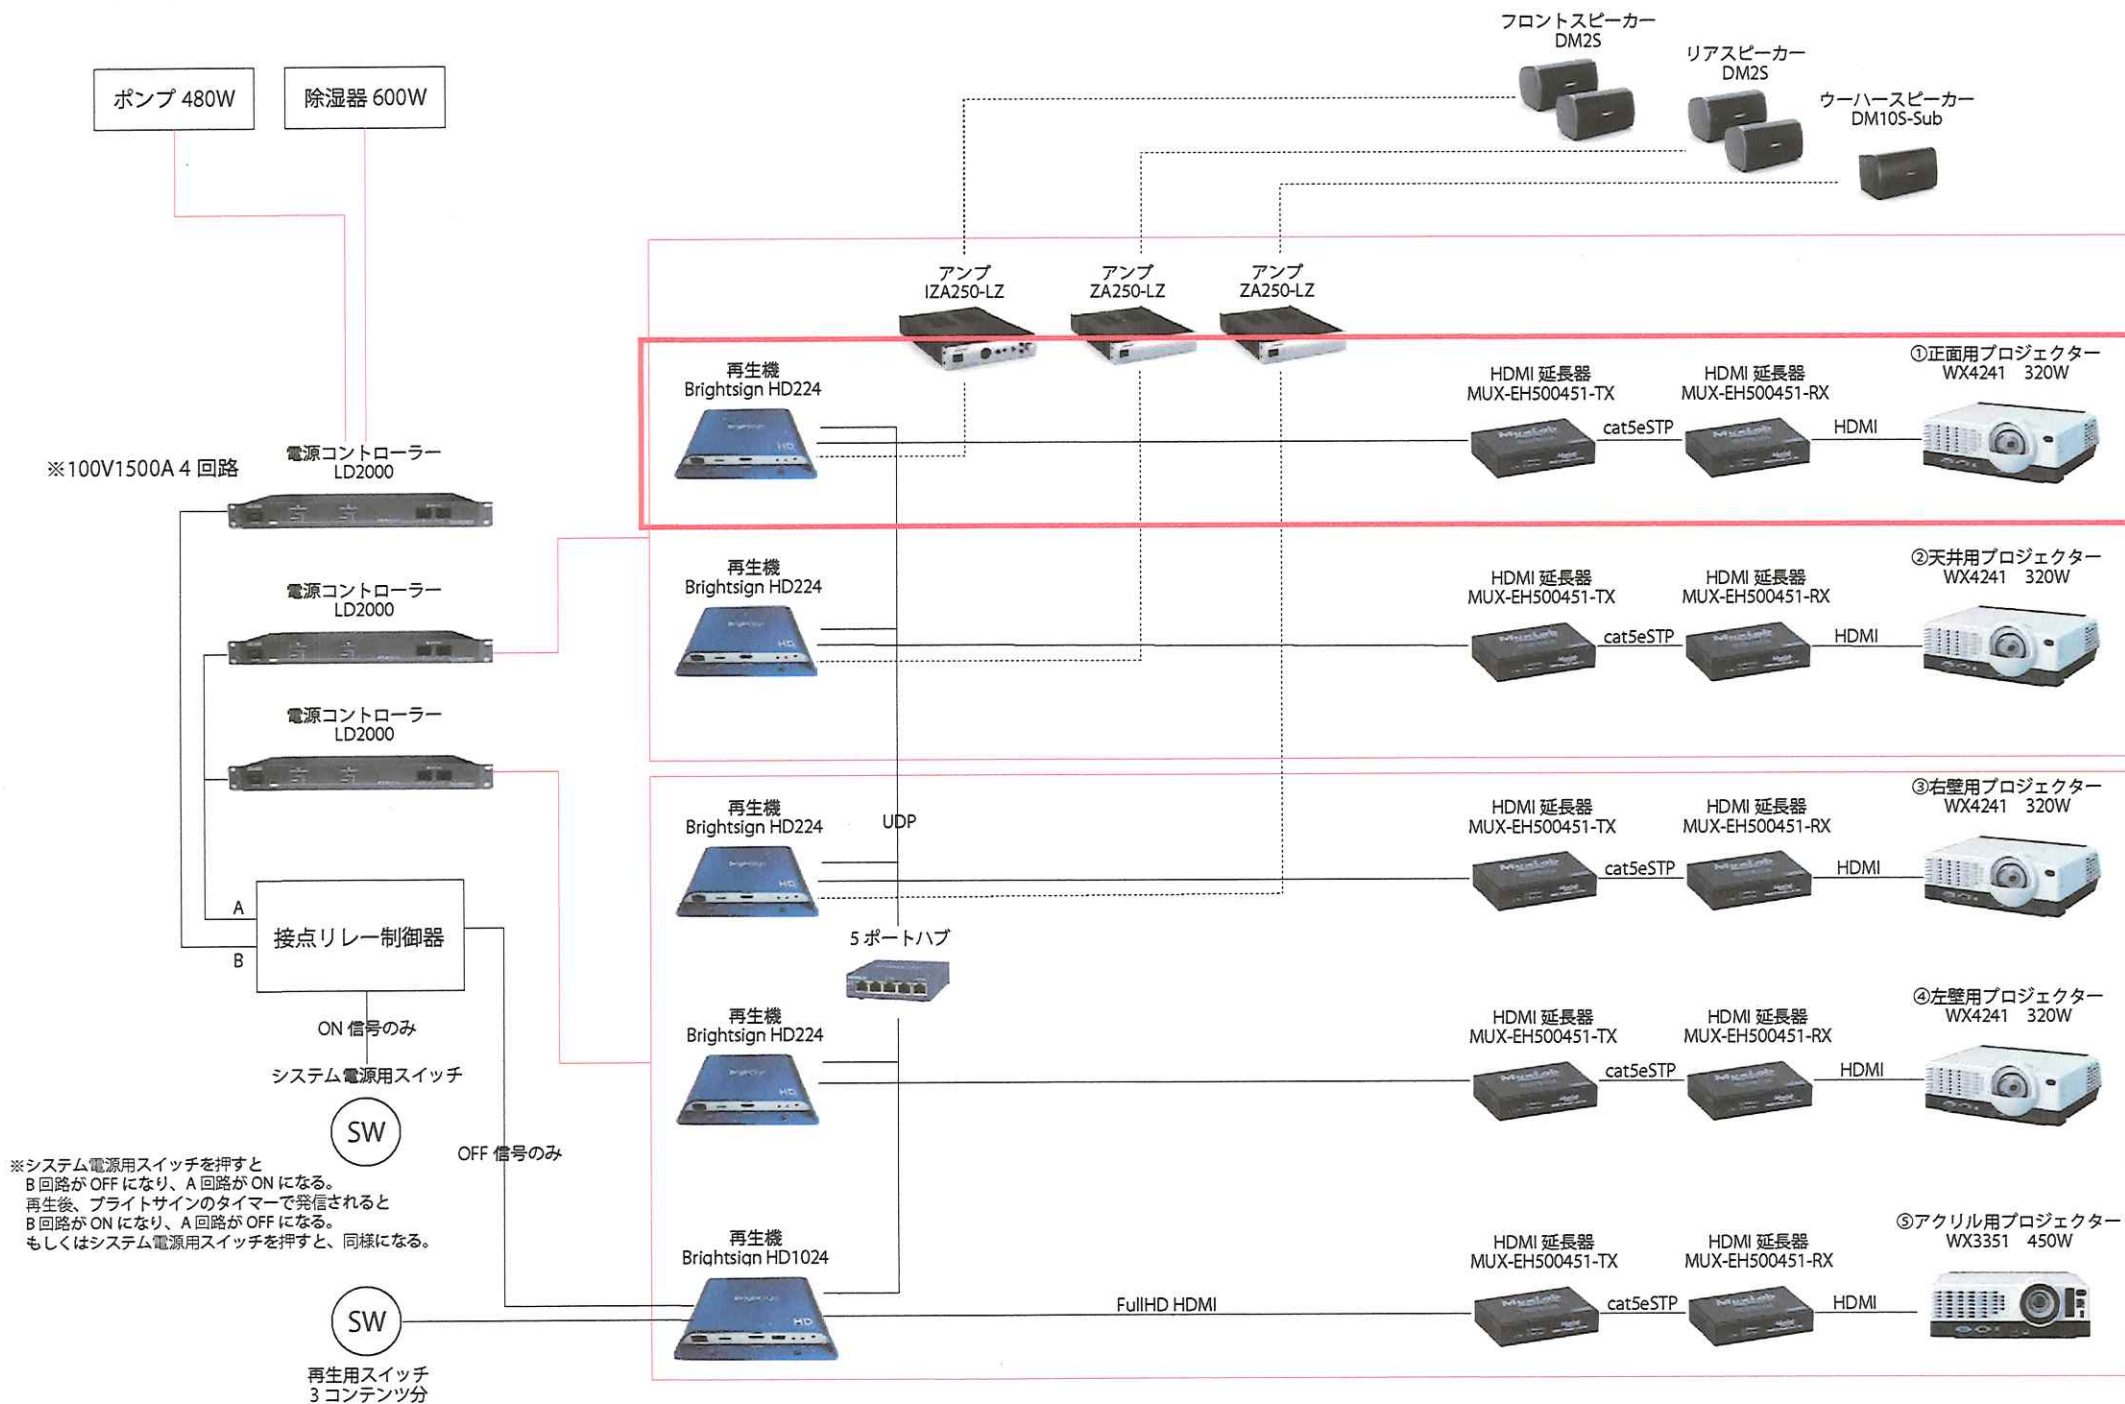
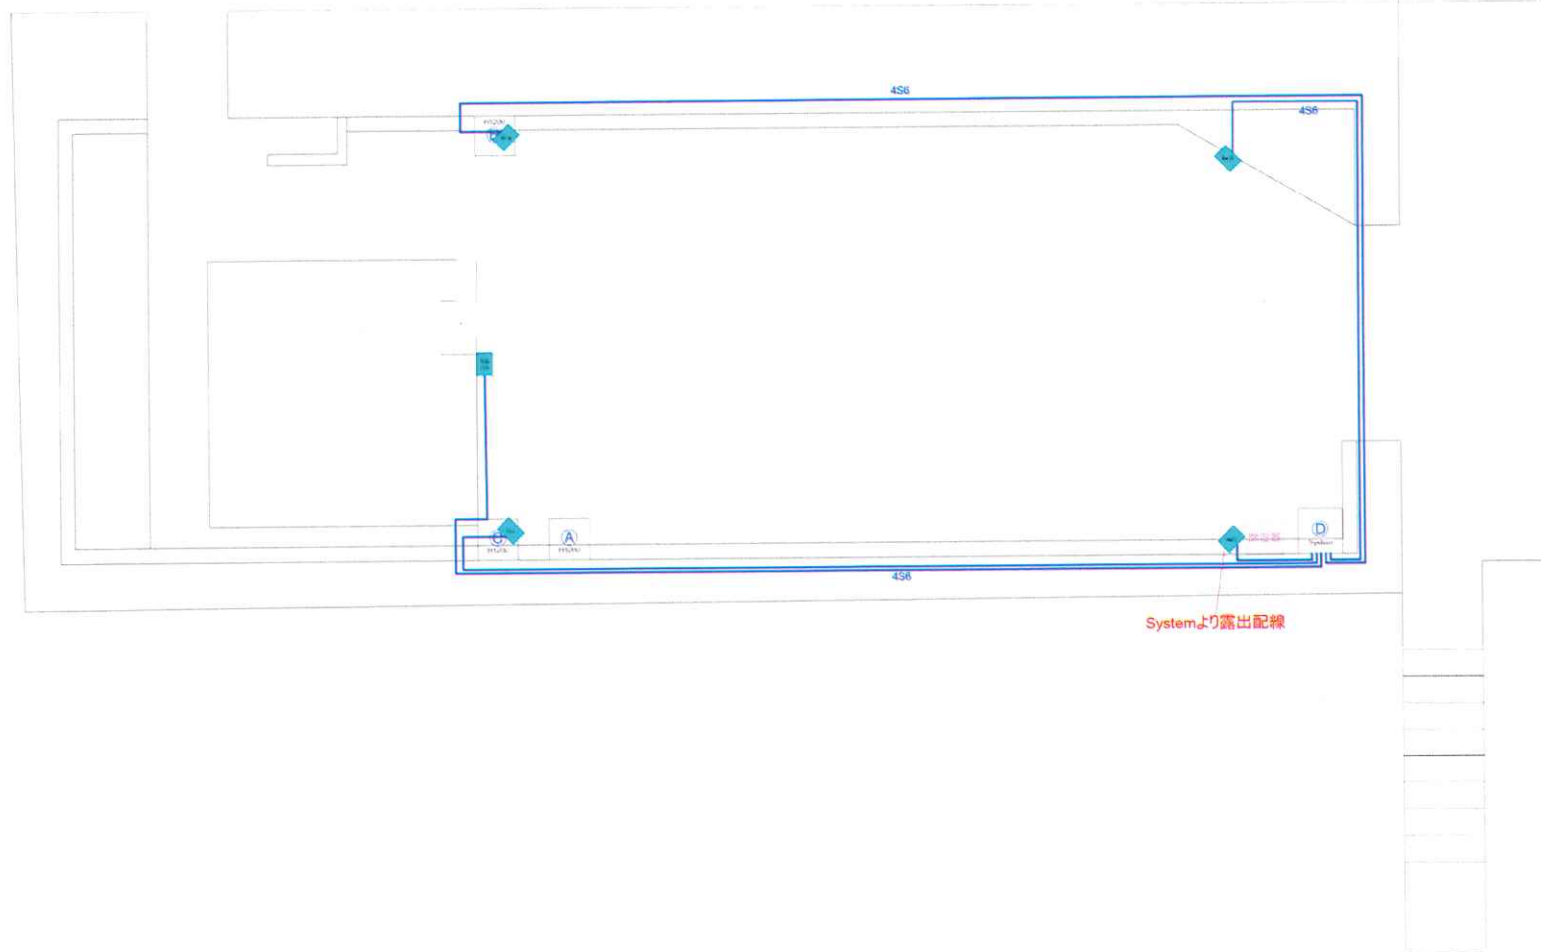
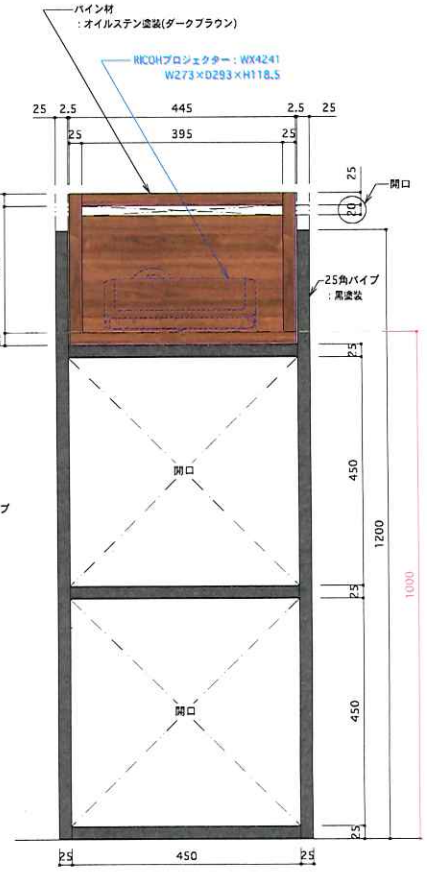
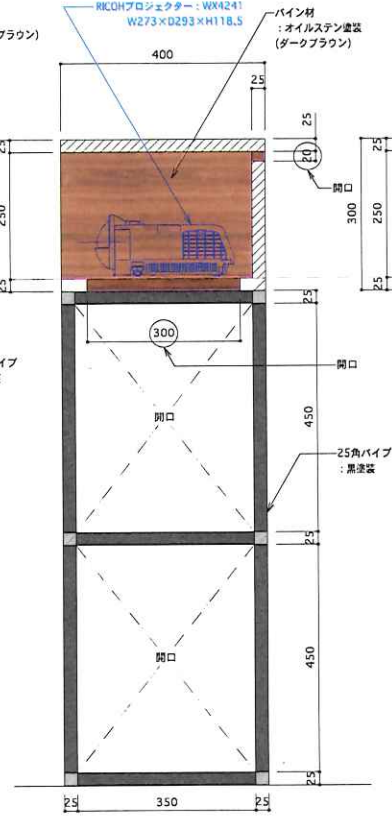
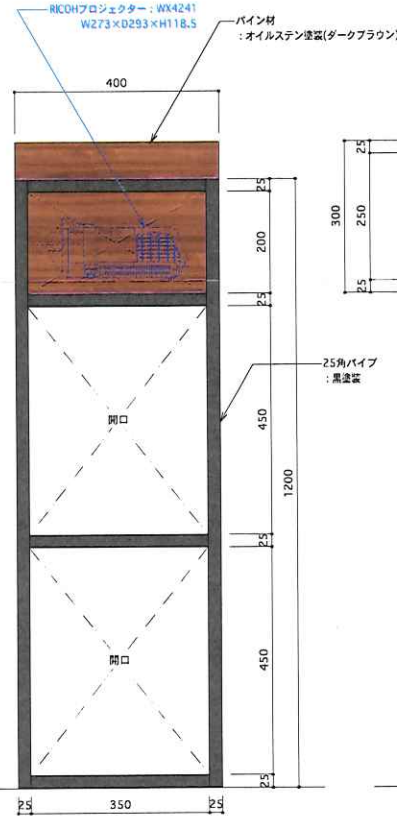
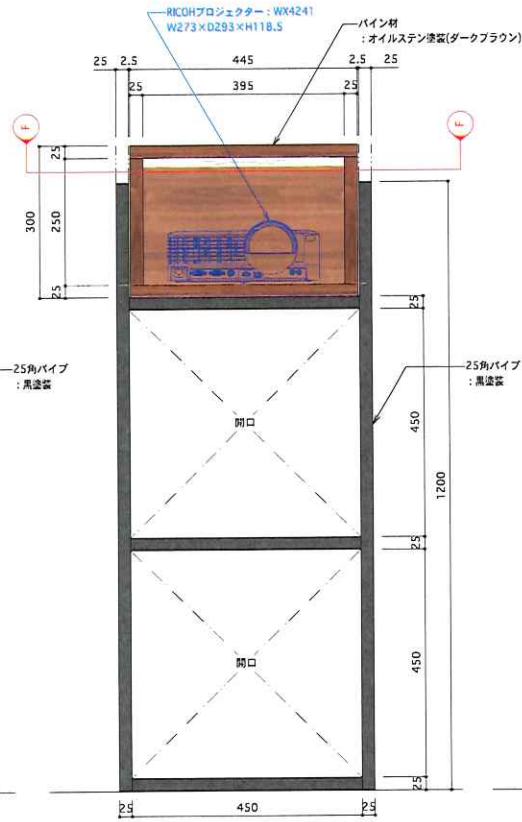


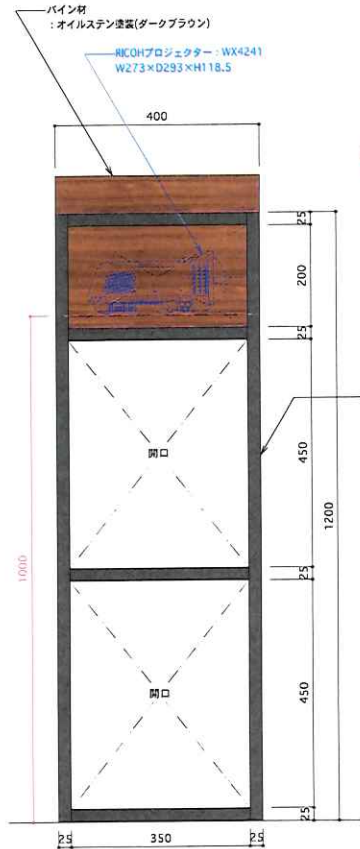

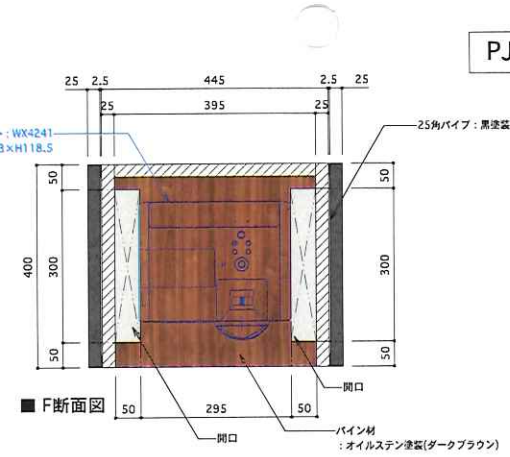

TITLE	鶉野飛行場防空壕 施工図面	PLACE	スピーカー配線図面	DATE		DRAW	2020. 2. 8	SCALE	1/40	No		DESIGN	I. Ikeda	Shuffle	〒530-0043 大阪市北区天満4-15-18 06-4301-8900
-------	---------------	-------	-----------	------	--	------	------------	-------	------	----	--	--------	----------	---------	---

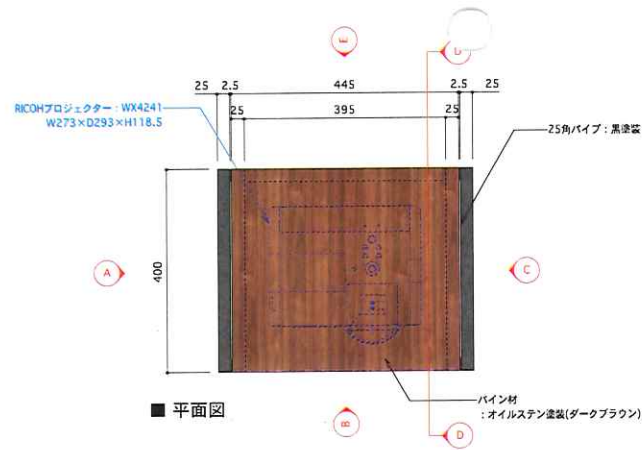

■ A立面図


■ B立面図

■ C立面図


■ D断面図

■ E立面図


CLIENT	PROJECT	AT	設置	DRAWING	SCALE	DIRECTION	DATE	SHEET NO.
	長野飛行場巨大防空壕シアター	長野飛行場巨大防空壕	会期	平面・立面図	1:10 (A3)	Nishida	2020.02.11	1
		BOOTH No.	展示			DESIGN		

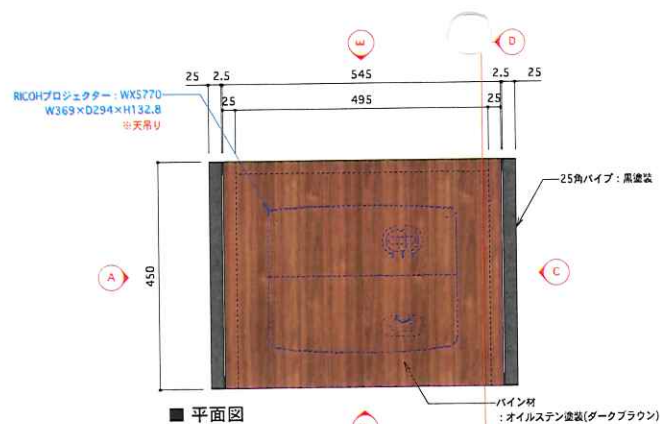


■ 平面図

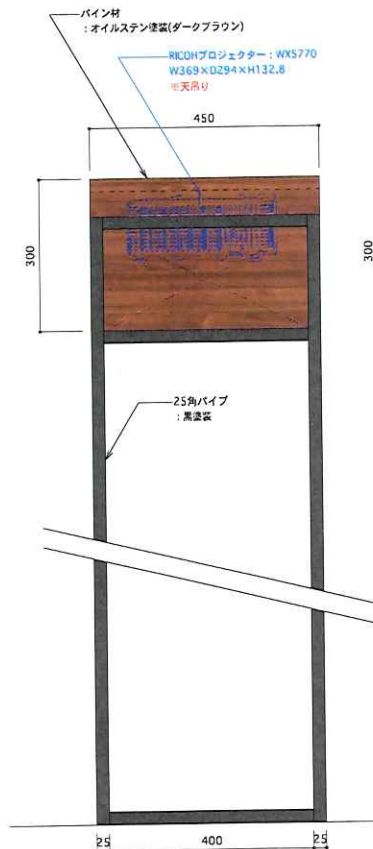


■ A立面図

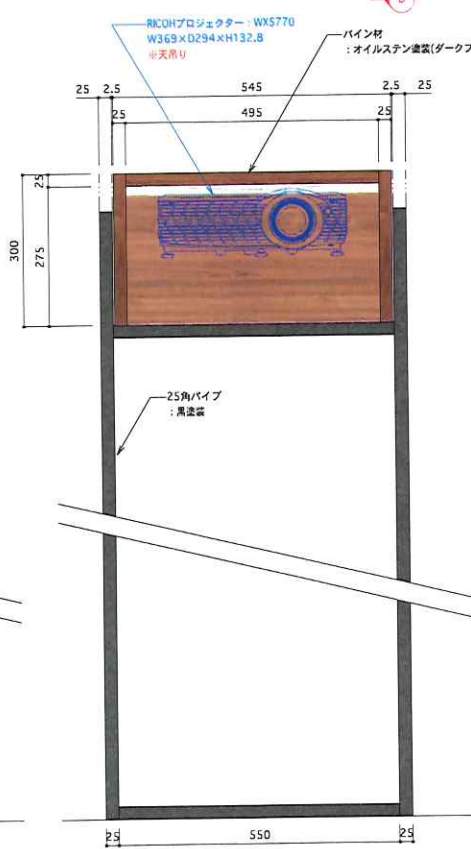


■ B立面図

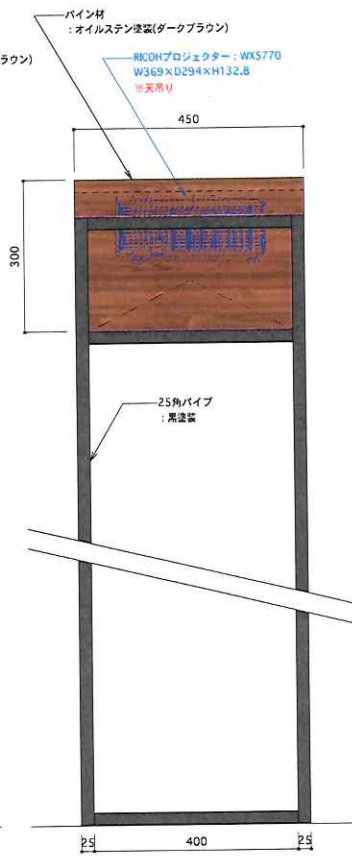

■ C立面図

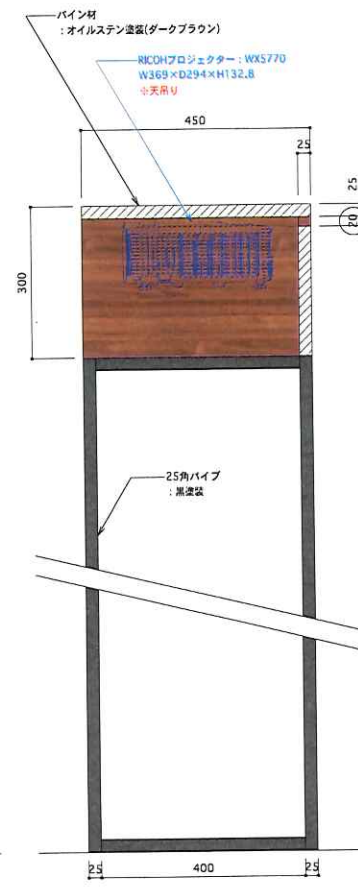


■ D断面図

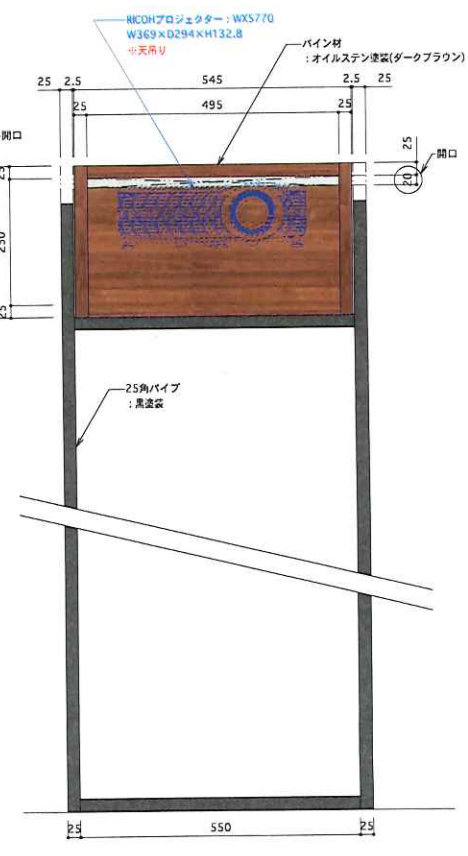


■ B立面図

CLIENT	PROJECT	AT	設計	DRAWING	SCALE	DIRECTION	DATE	SHEET NO.
	読野飛行場巨大防空壕シアター	読野飛行場巨大防空壕	会期	平面・立面図	1:10 (A3)	Nishida	2020.02.11	2
		BOOTH No.	期次			DESIGN		


25角パイプ詳細図(全体図)

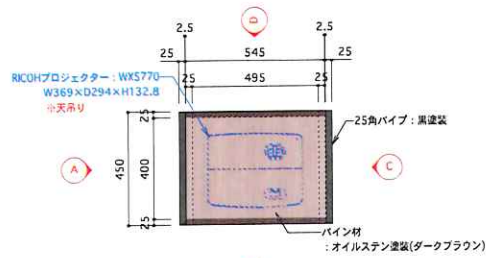


■ 平面図

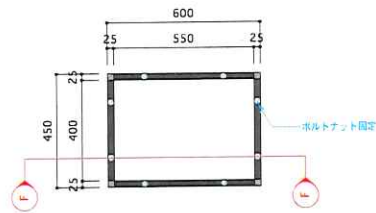


■ E断面図

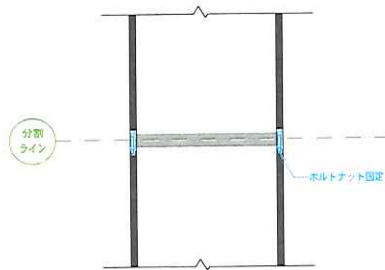


■ F断面図

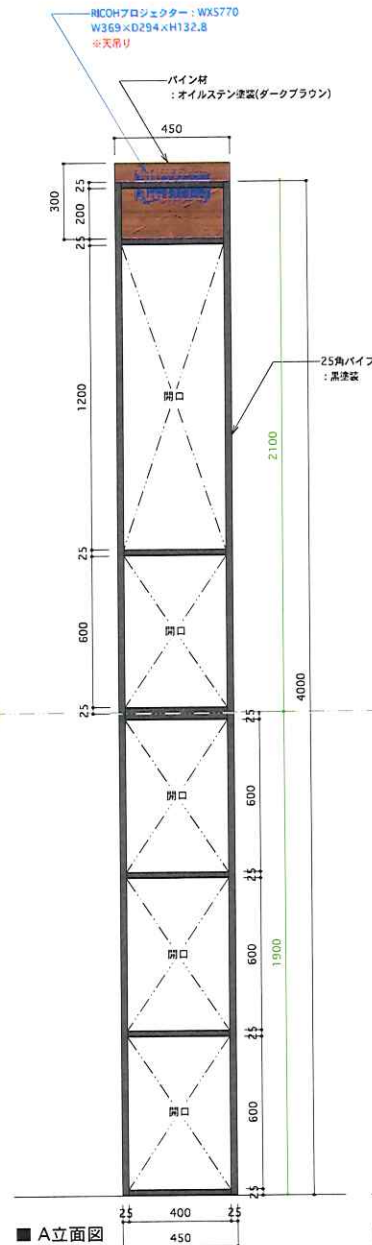


■ A立面図

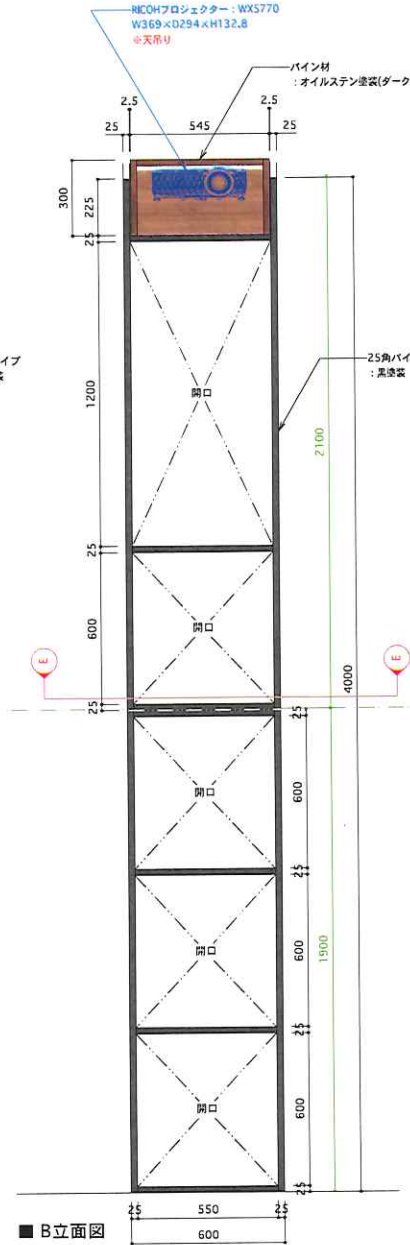

■ B立面図

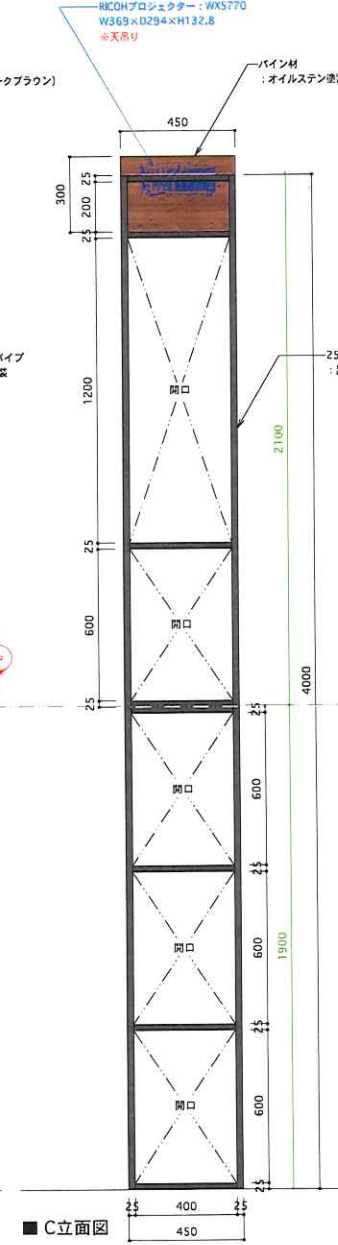


■ C立面図

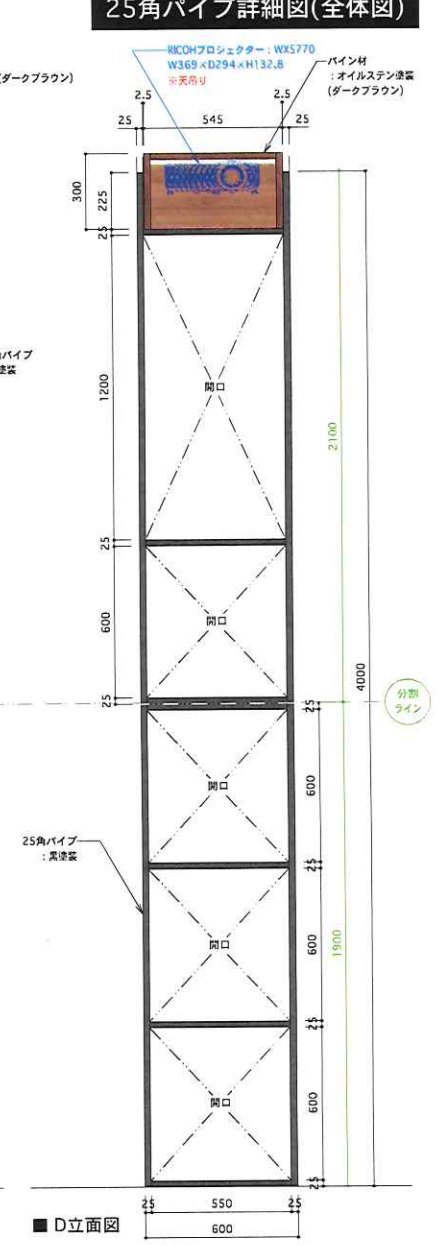


■ D立面図

CLIENT	PROJECT	AT	図案	DRAWING	SCALE	DIRECTION	DATE	SHEET NO.
	調野飛行場巨大防空壕シアター	調野飛行場巨大防空壕	会期	平面・立面図	1:20 (A3)	Nishida	2020.02.11	3
		BOOTH No.	期表			DESIGN		


床用 L金具	製作数：16個
--------	---------

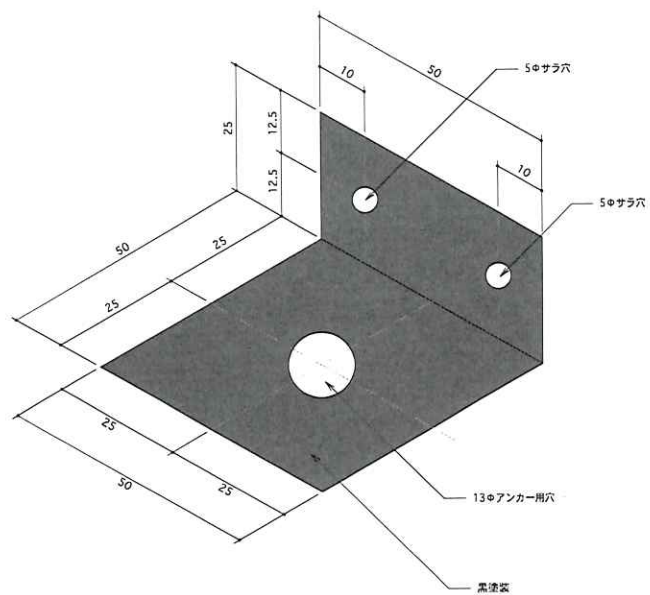


壁用 L金具 製作数：12個

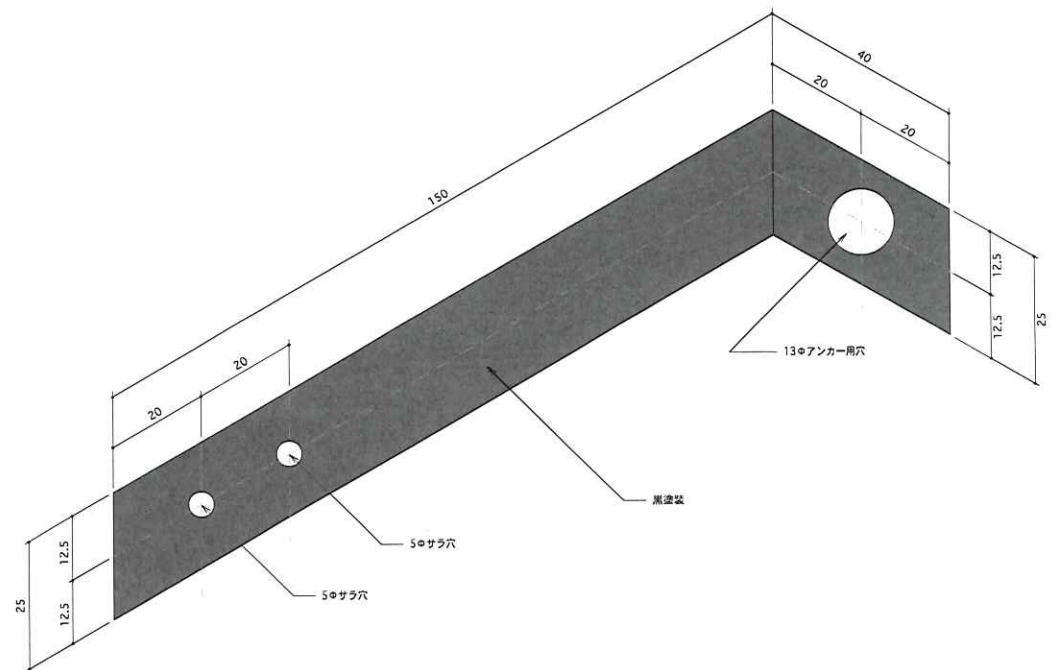


	CLIENT	PROJECT 調野飛行場巨大防空壕シター	AT 城野飛行場巨大防空壕	図案	DRAWING 立体図	SCALE 1 : 2 (A3)	DIRECTION Nishida	DATE (Ys)	2020.02.11			SHEET NO. 4
	BOOTH No.		会期	DESIGN								
			期法									

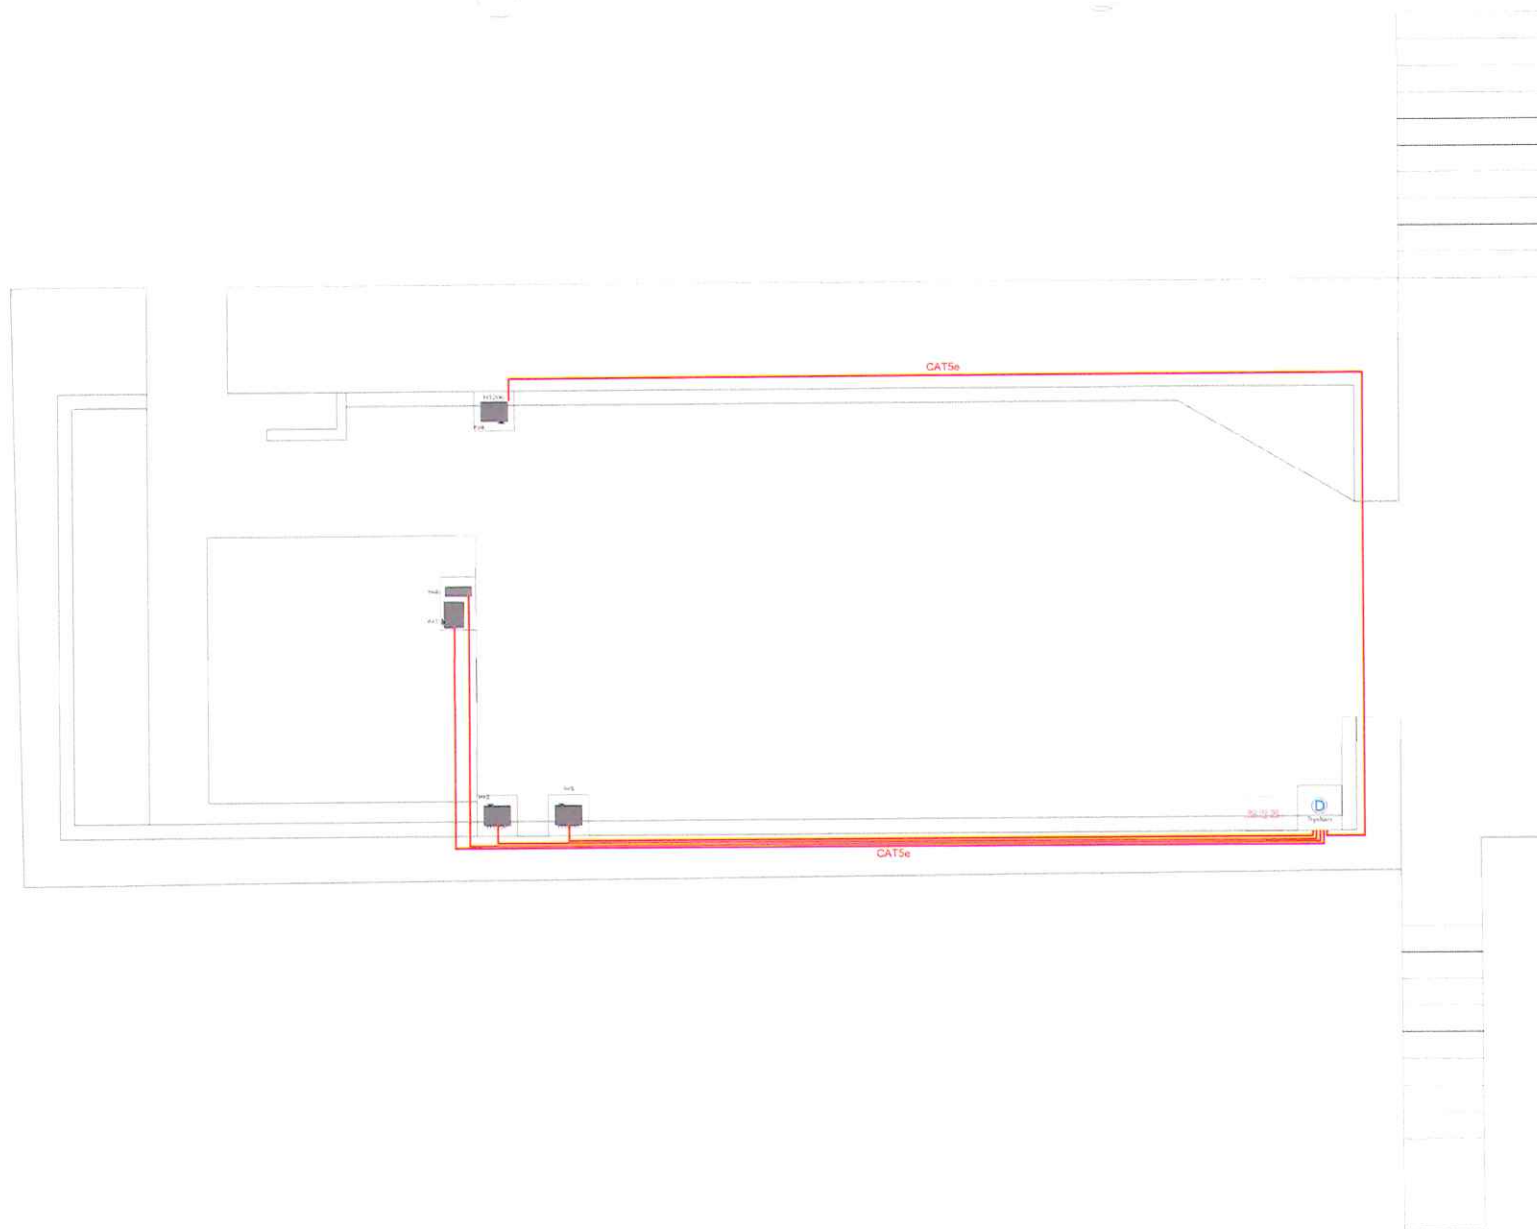


TITLE	鶉野飛行場防空壕 施工図面	PLACE	プロジェクター配線図面	DATE		DRAW	2020. 2. 8	SCALE	1/40	No		DESIGN	I. Ikeda	Shuffle	〒530-0043 大阪市北区天満4-15-18 06-4801-8900
-------	---------------	-------	-------------	------	--	------	------------	-------	------	----	--	--------	----------	---------	---

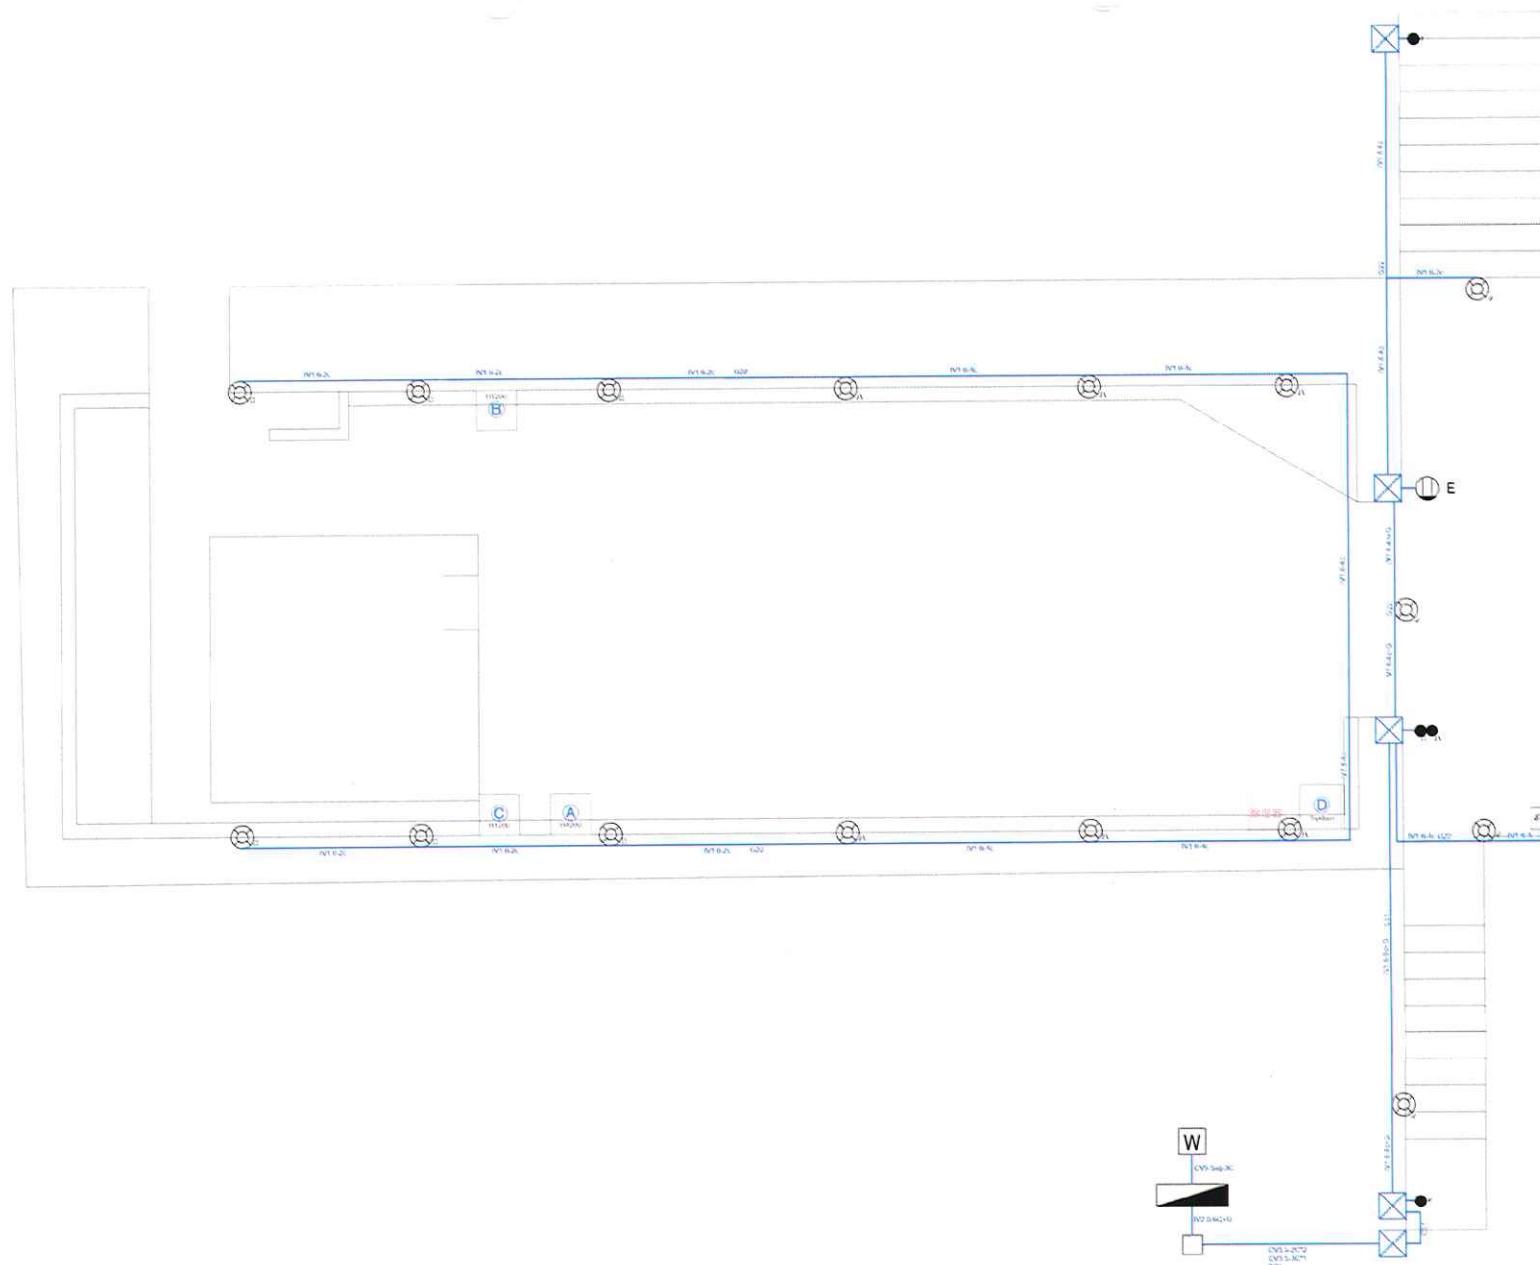

TITLE	鶉野飛行場防空壕 施工図面	PLACE	既存電源配線図面	DATE	2020. 2. 8	DRAW	1/40	No	DESIGN	I. Ikeda	Shuffle	〒530-0043 大阪市北区天満4-15-18 06-4301-8900
-------	---------------	-------	----------	------	------------	------	------	----	--------	----------	---------	---

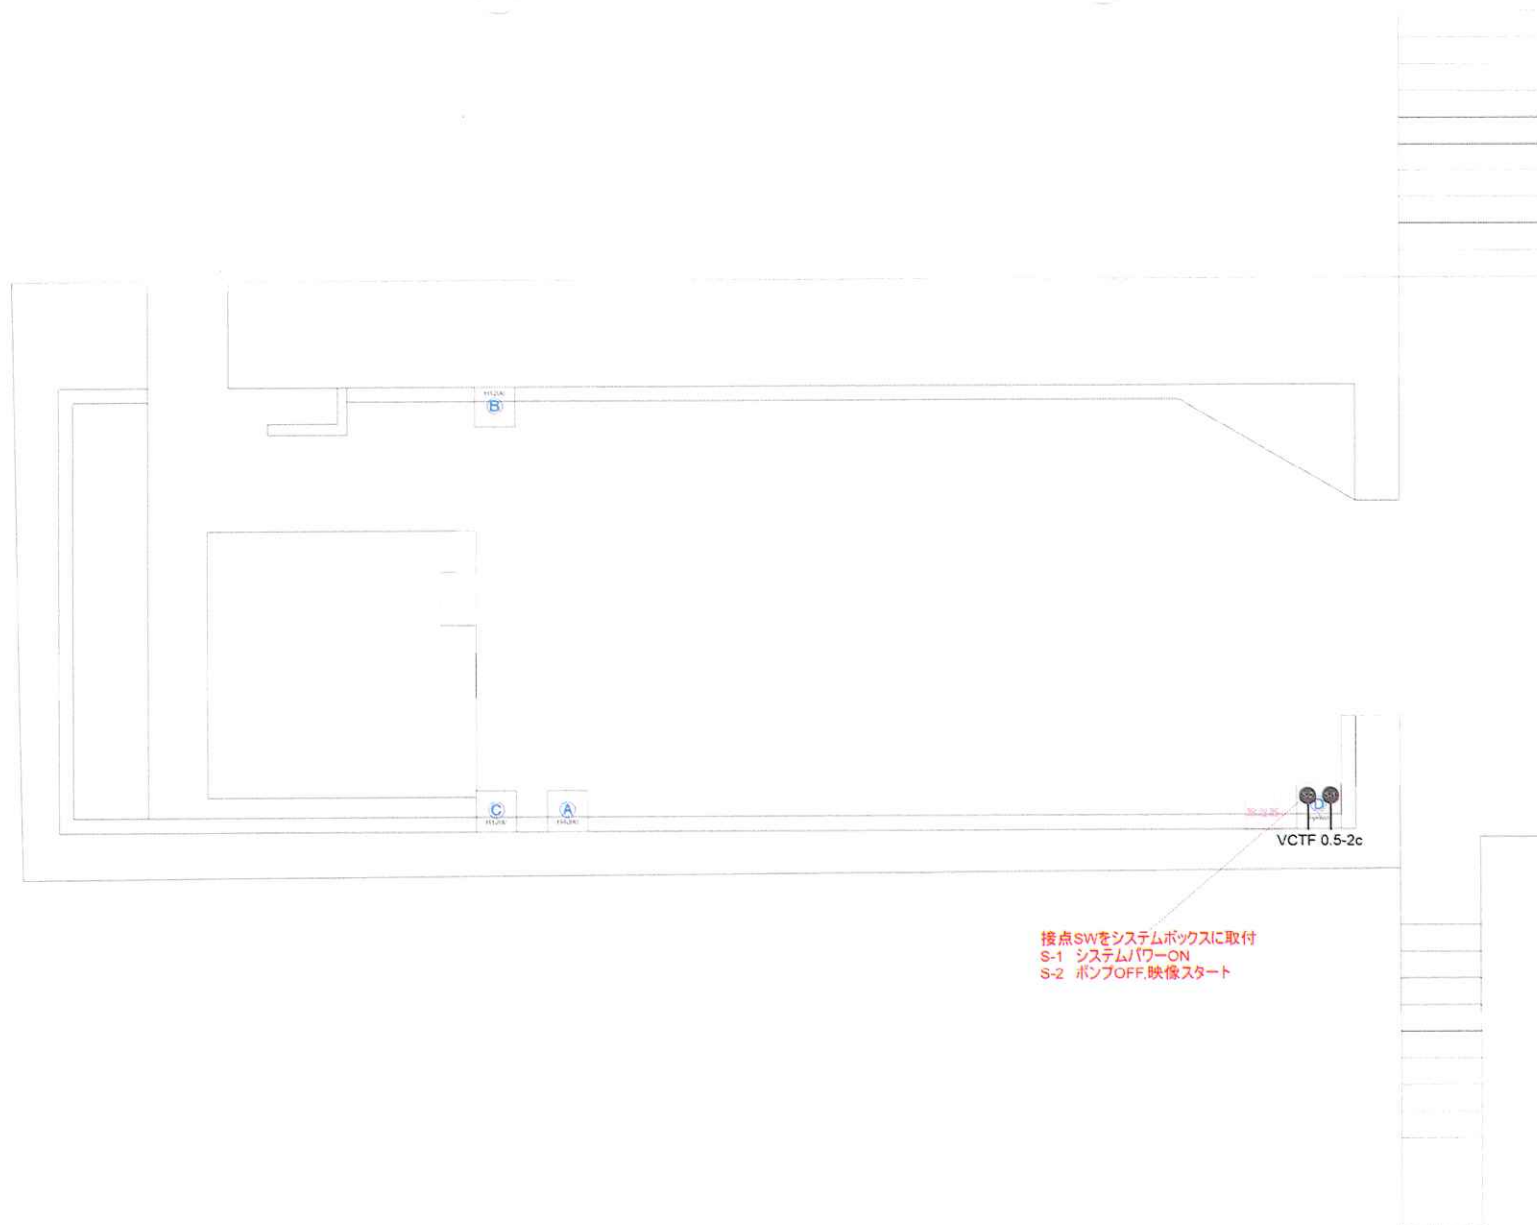

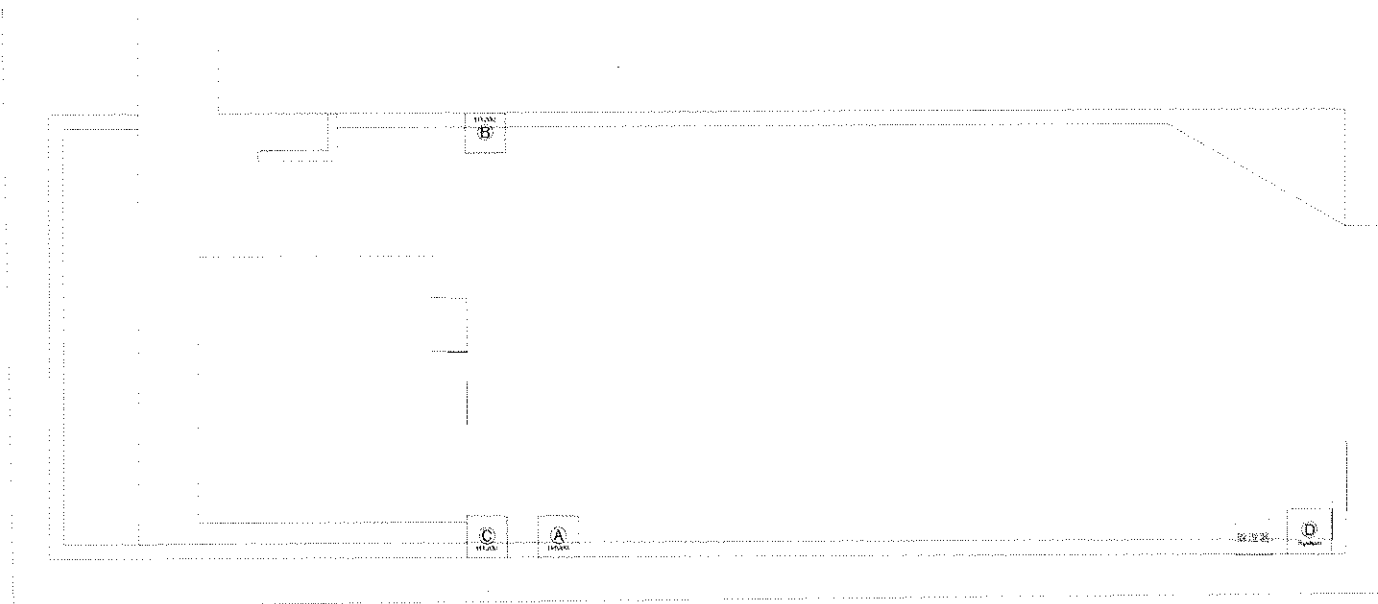

TITLE

鶴野飛行場防空壕 施工図面

PLACE

設置台取付位置

DATE

DRAW

2020. 2. 8

SCALE

1/40


No

DESIGN

I. Ikeda

SHUFFLE

〒530-0043
大阪市北区天満4-15-18
06-4801-8900

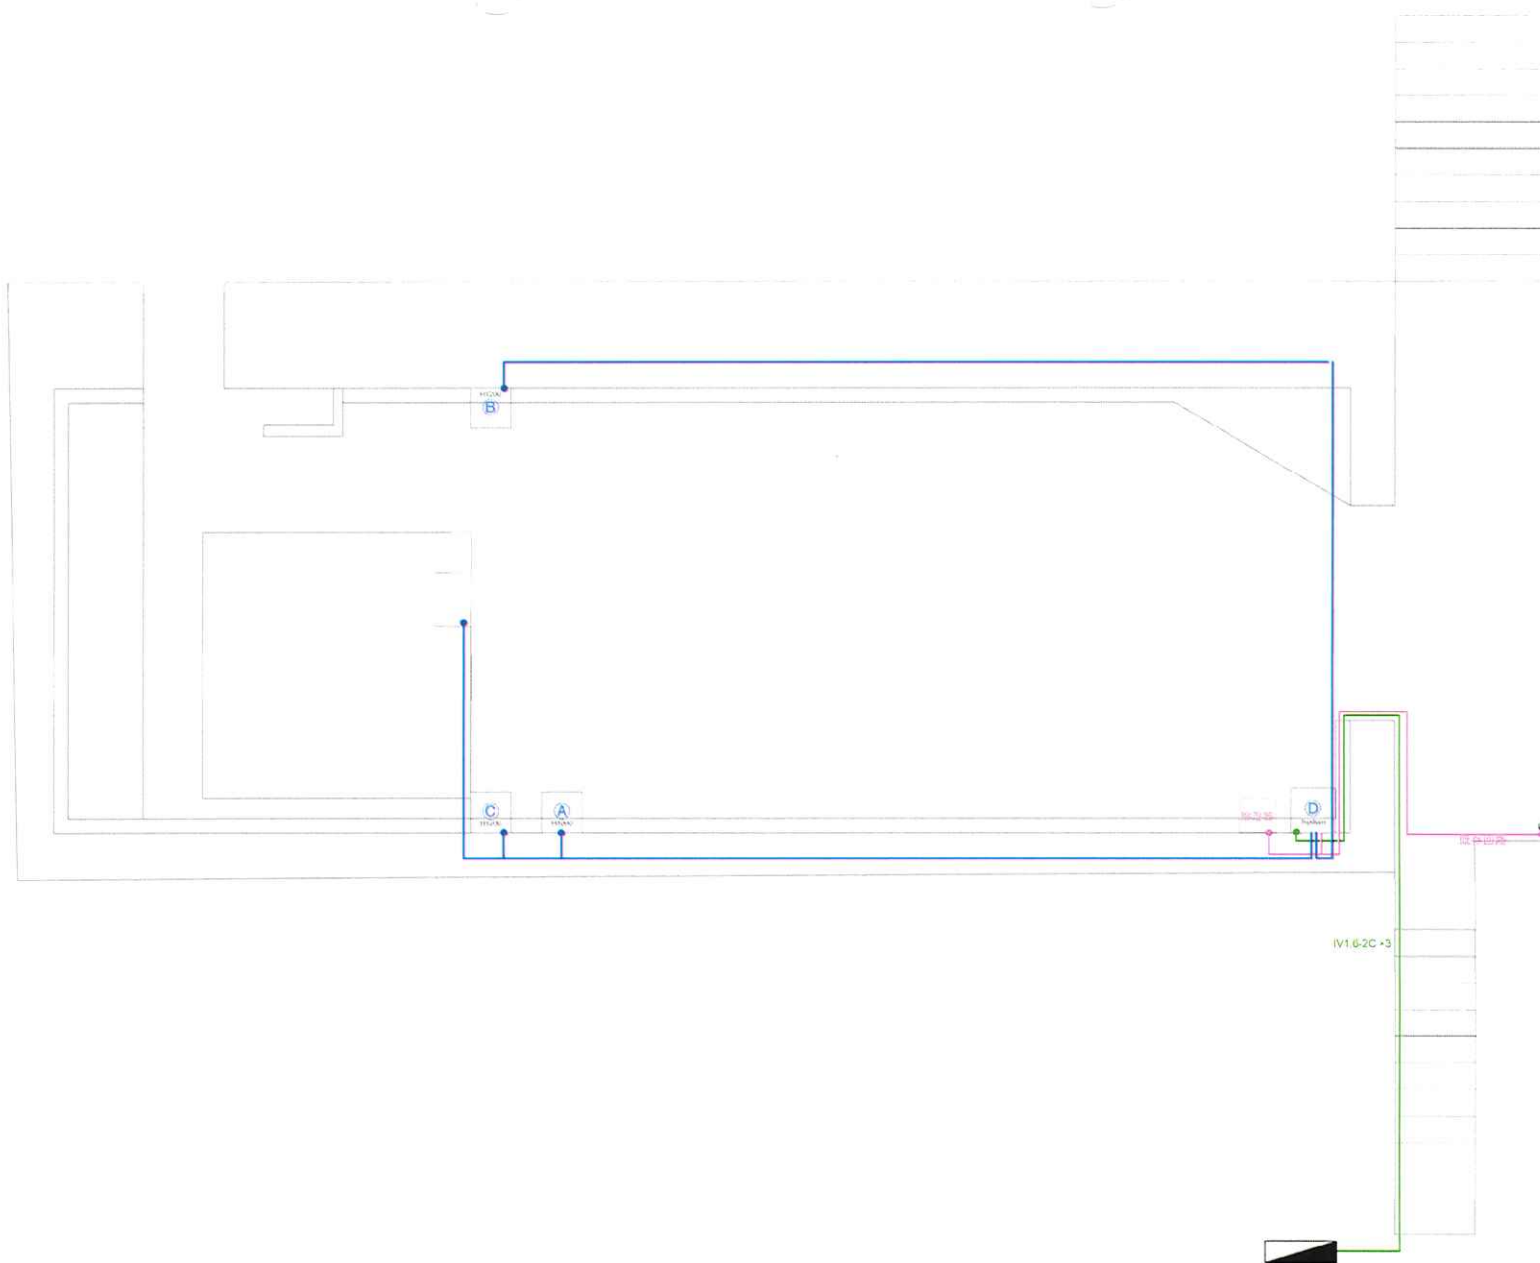

TITLE	鶉野飛行場防空壕 施工図面	PLACE	電源配線図面	DATE	2020. 2. 8	DRAW	1/40	No	DESIGN	I. Ikeda	SHUFFLE 〒530-0043 大阪市北区天満4-15-18 06-4901-8900
-------	---------------	-------	--------	------	------------	------	------	----	--------	----------	--