


現況平面図


縮尺 1/6,000

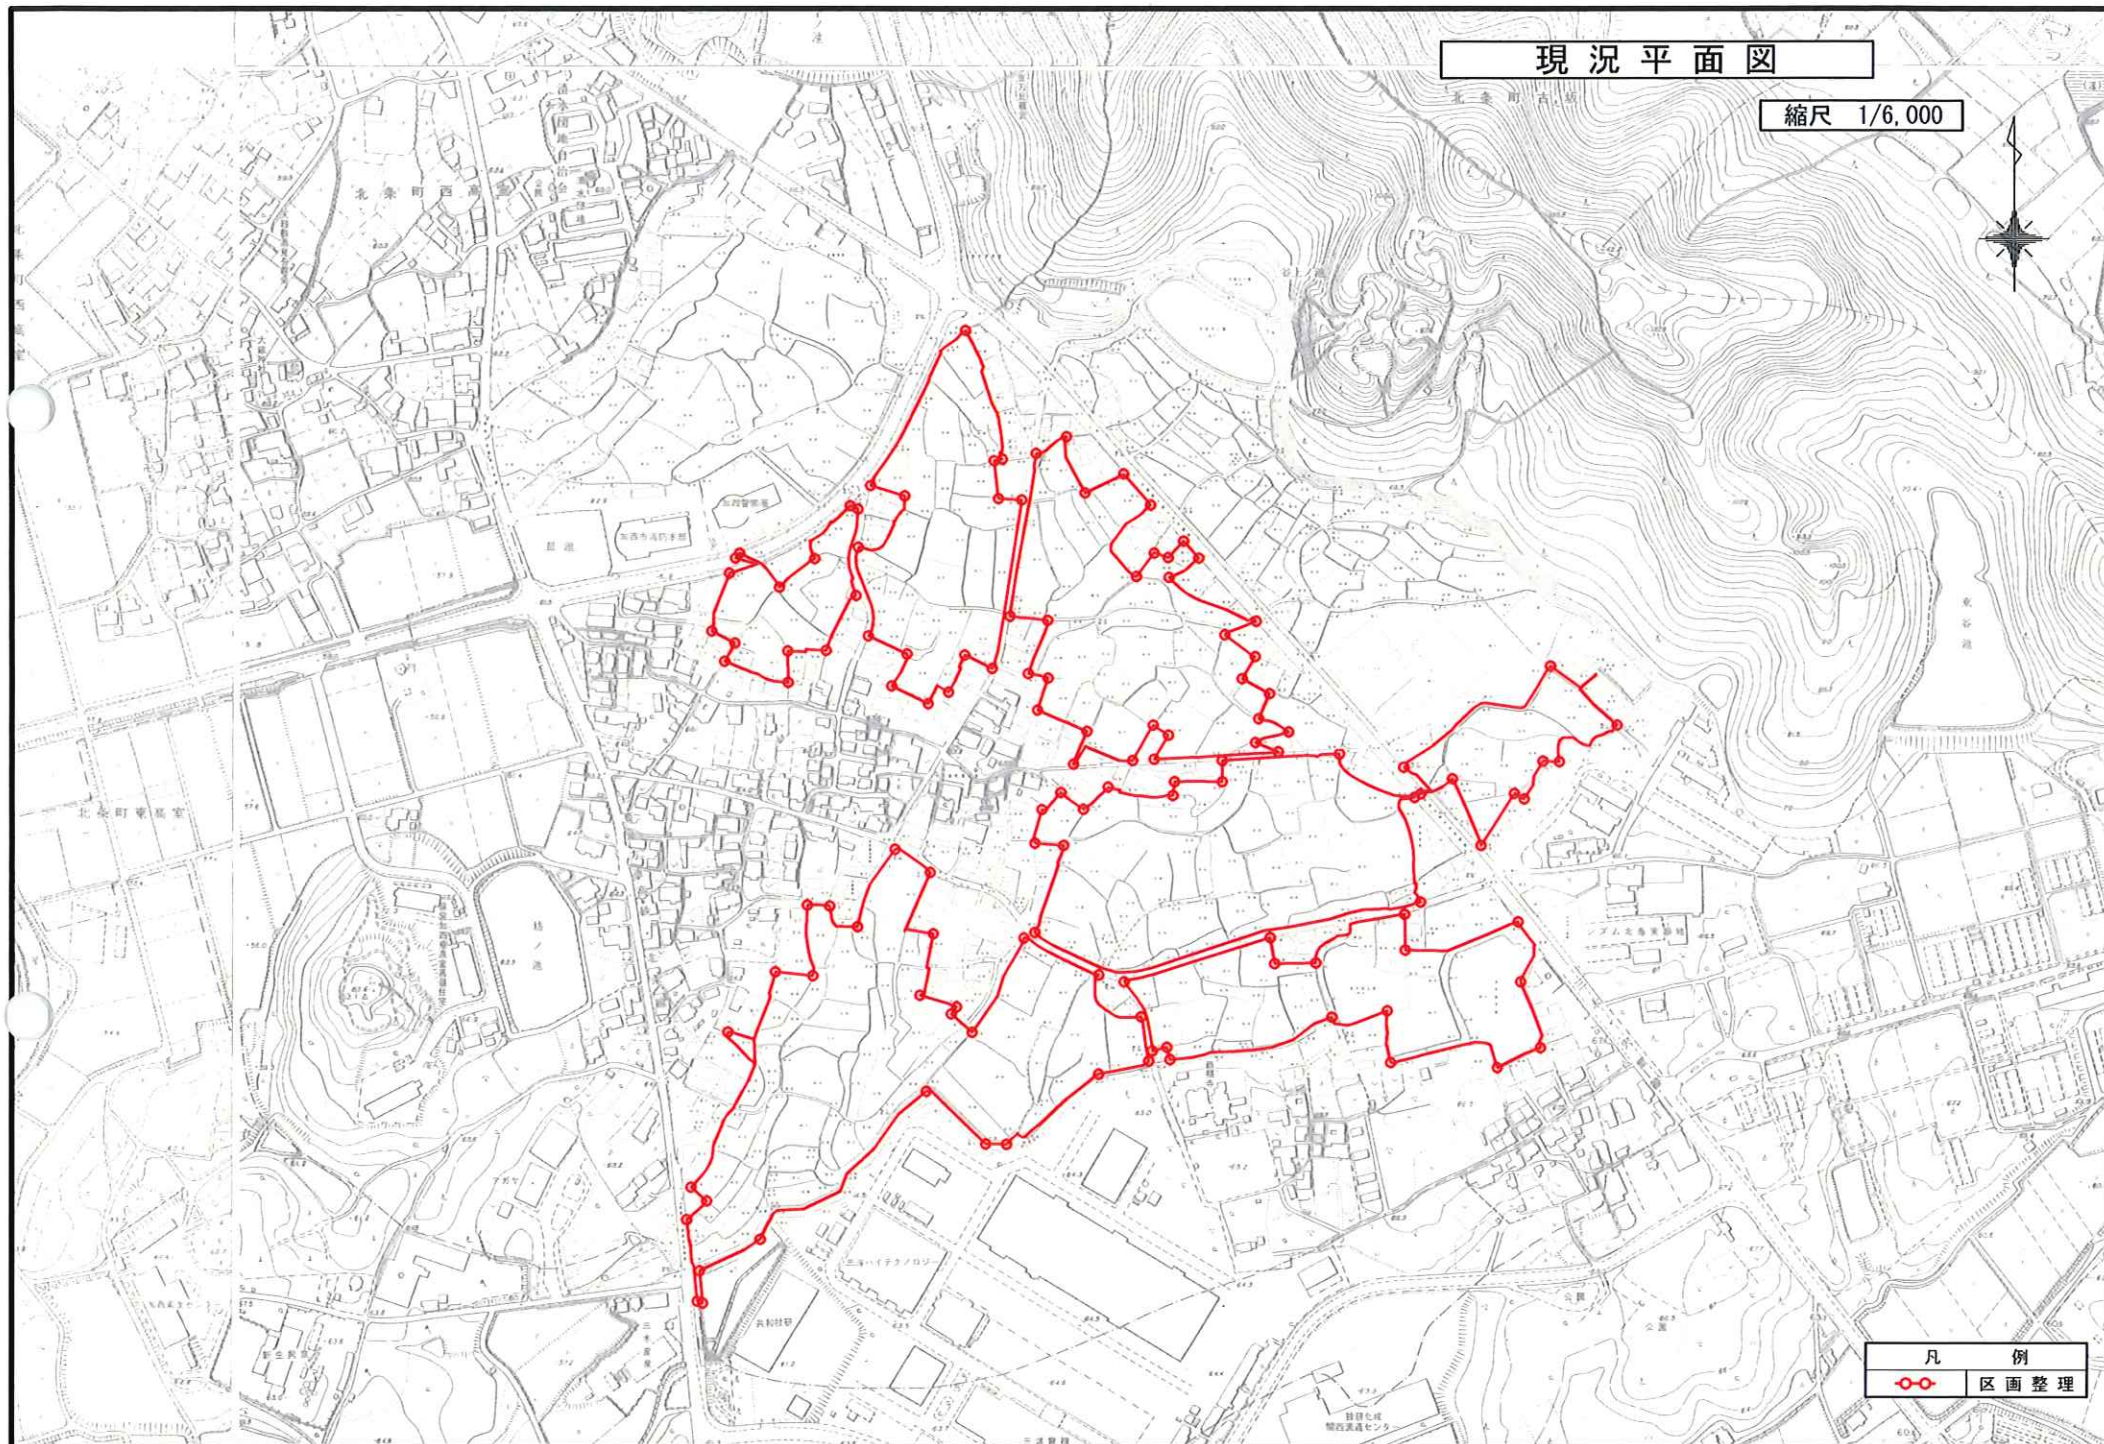


凡 例
区画整理

計画平面図及び土地利用計画図

縮尺 1/6,000

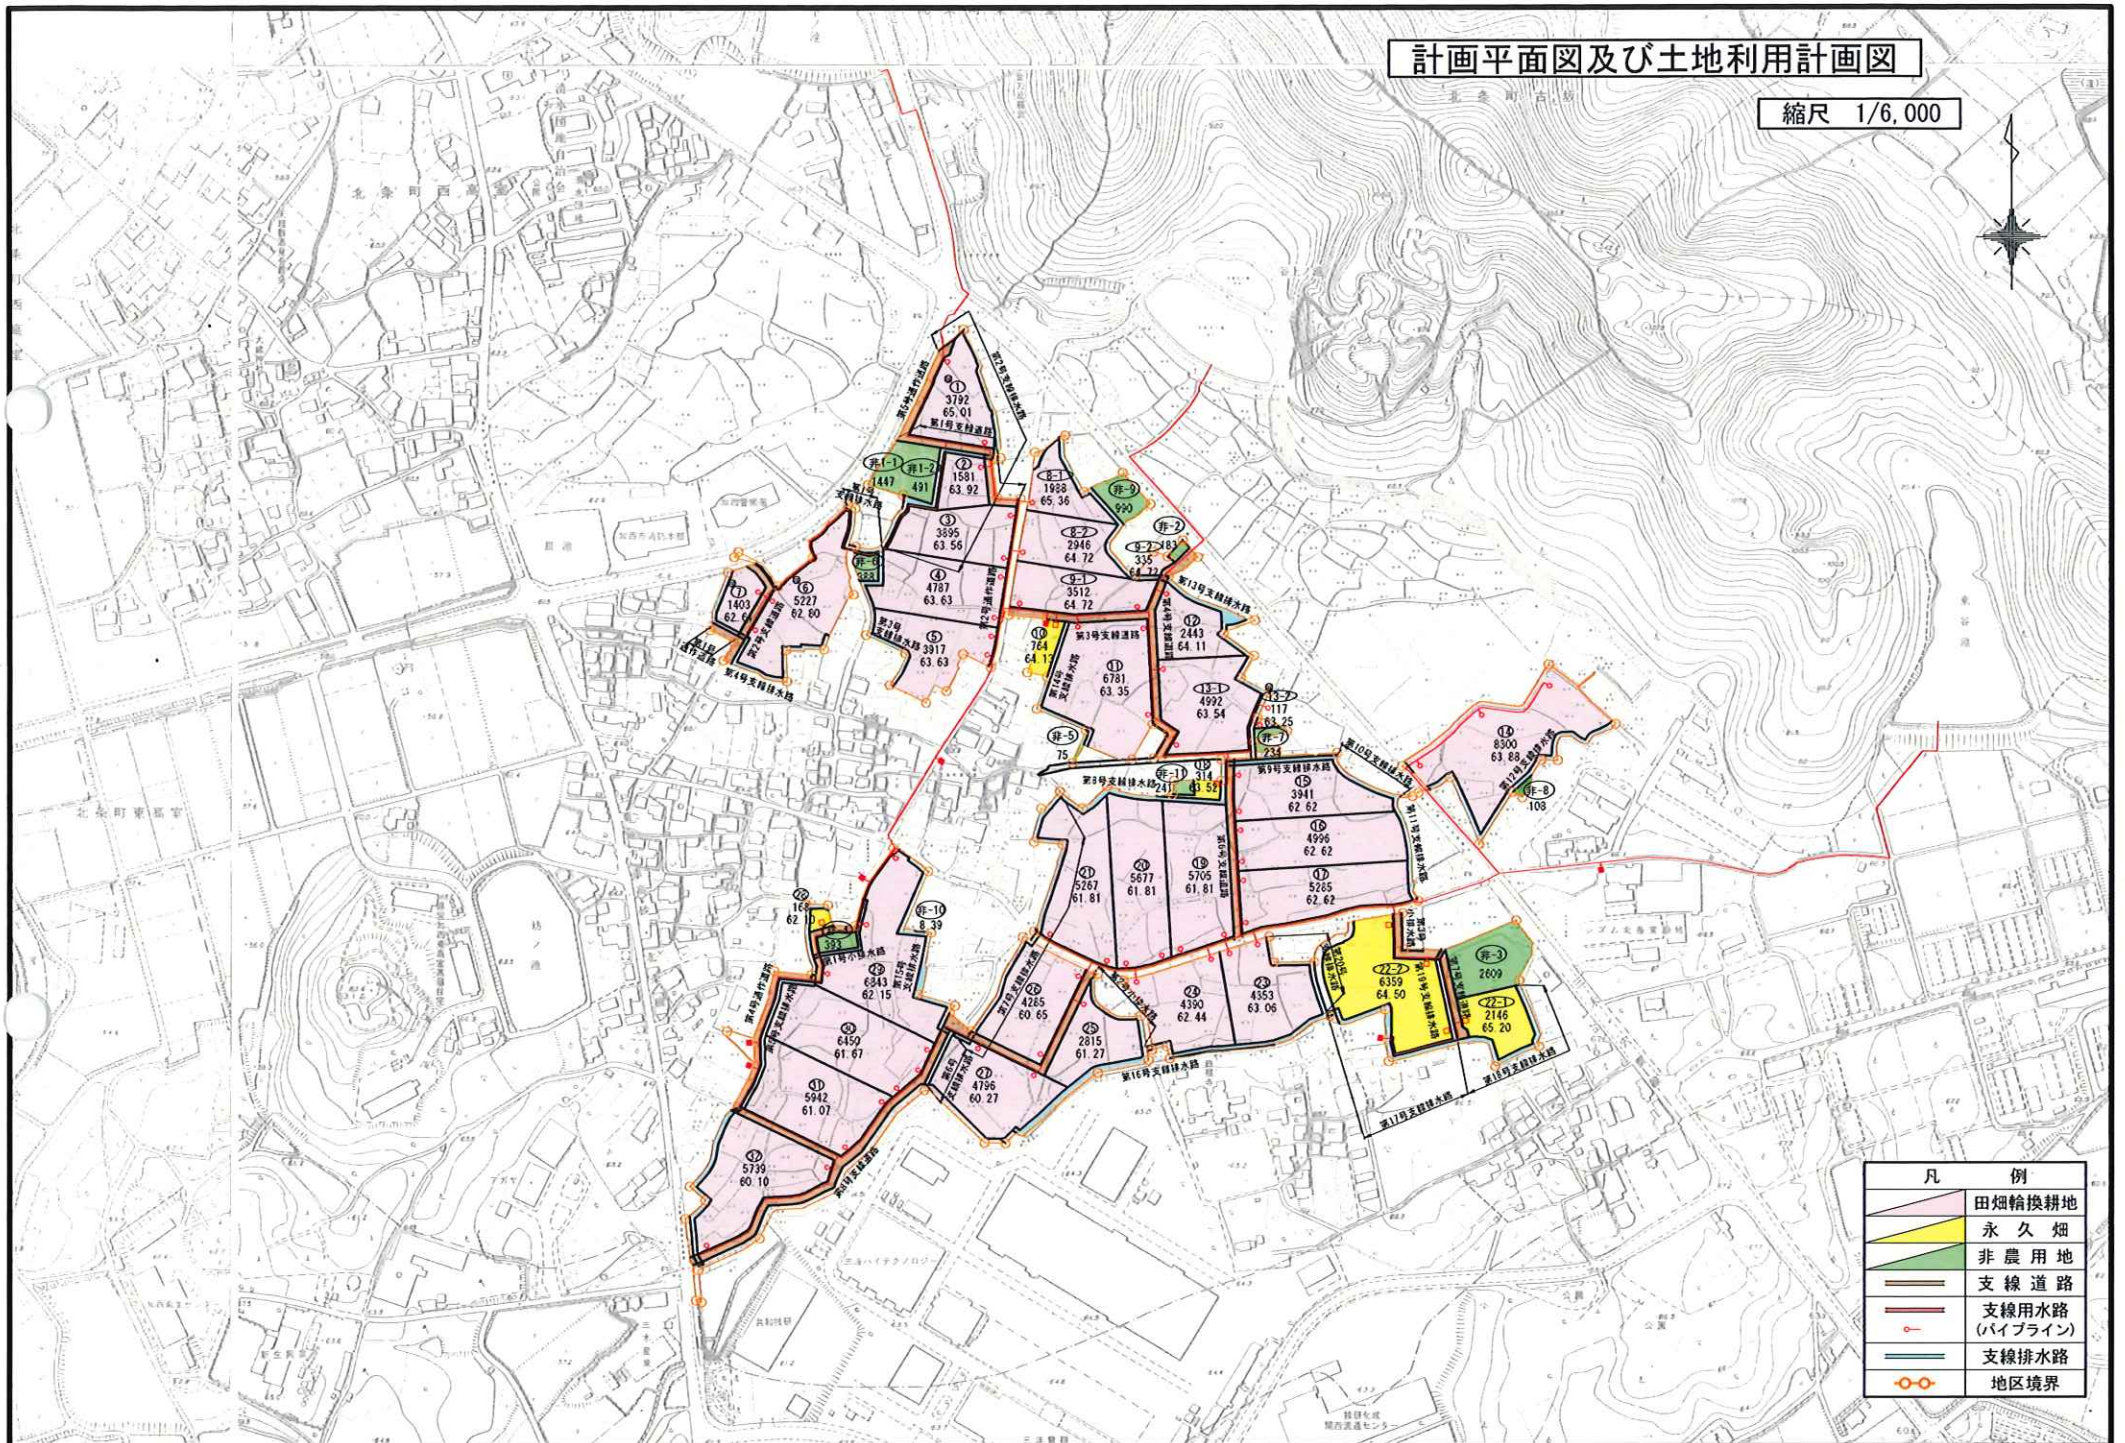

計画一般平面図(区画整理)

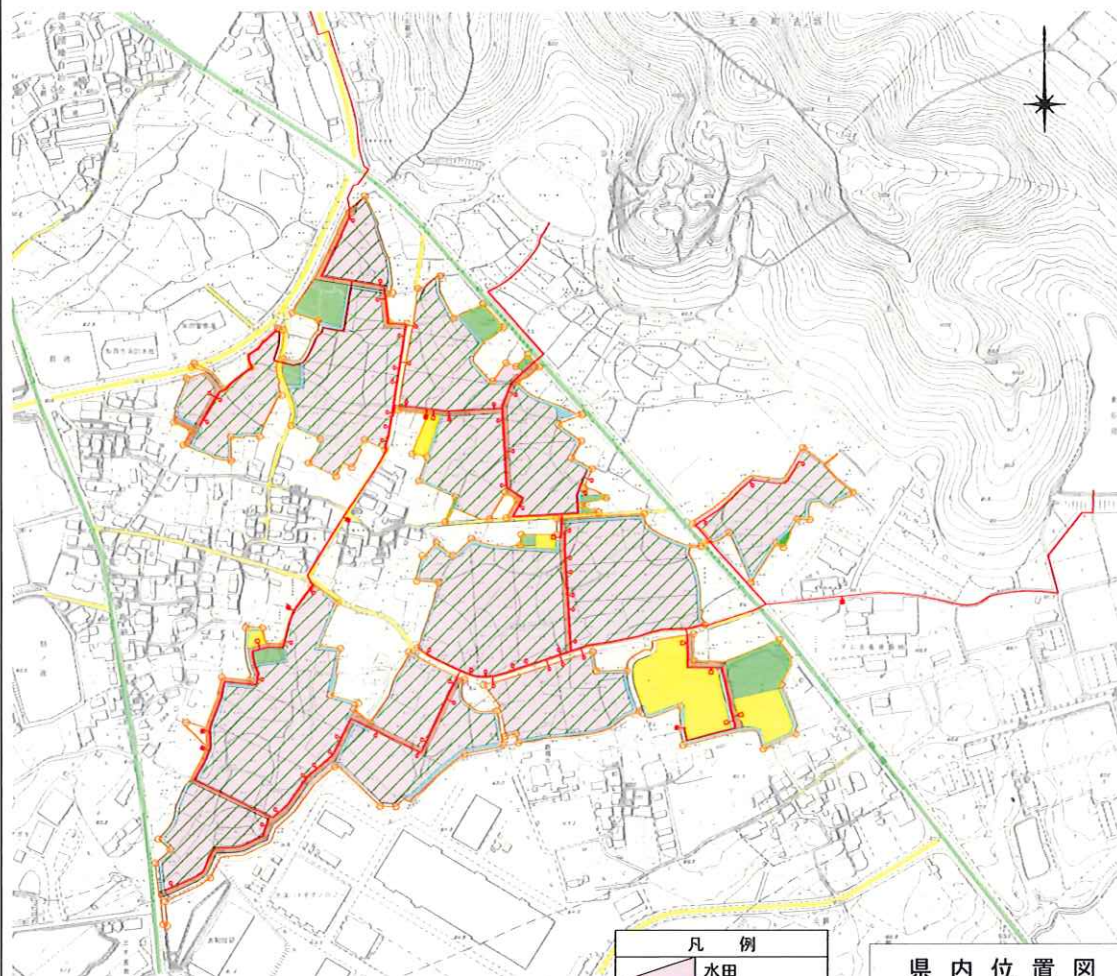


凡 例	
	水田
	畑
	非農用地
	暗渠排水
	単かん受益
	支線用水路
	支線排水路
	管理溝畔
	支線農道
	揚水機
	県道
	1級市道
	2級市道
	その他市道
	河川
	地区境界

県内位置図




標準区画割図

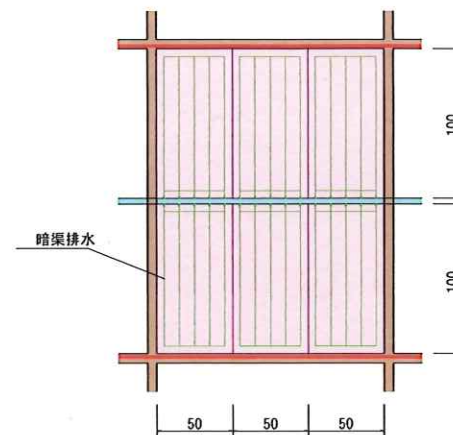


標準構造図


支線道路

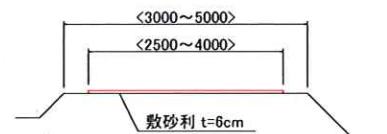

支線用水路

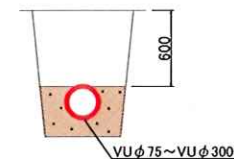

支線排水路

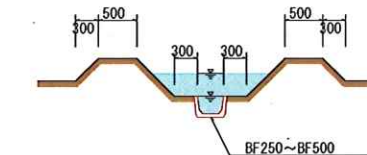

暗渠排水

