

議案第41号

北条中学校体育館耐震補強工事請負契約の締結について

平成24年5月8日、制限付一般競争入札に付した北条中学校体育館耐震補強工事について、下記のとおり請負契約をするため、地方自治法第96条第1項第5号の規定により、議会の議決を求める。

平成24年5月31日提出

加西市長 西村和平

記

- | | |
|----------|--|
| 1 事業の名称 | 北条中学校体育館耐震補強工事 |
| 2 契約の方法 | 制限付一般競争入札による契約 |
| 3 契約金額 | 147,000,000円 |
| 4 契約の相手方 | 株式会社 三宅工務店
代表取締役 三宅正広
住 所 加西市中野町1045番地 |

(審議資料)


平成 24 年 5 月 8 日に制限付一般競争入札に付した北条中学校体育館耐震補強工事について、その予定価格が 1 億 5,000 万円以上となったので、次の法律及び条例の規定により、議会の議決を求めるもの

①地方自治法第 96 条第 1 項第 5 号

②議会の議決に付すべき契約及び財産の取得又は処分に関する条例(昭和 42 年加西市条例第 63 号) 第 2 条

北条中学校体育館耐震補強工事 概要書

1. 工事名 北条中学校体育館耐震補強工事
2. 工事場所 加西市北条町北条地内
3. 請負業者 社 名 株式会社 三宅工務店
住 所 加西市中野町 1045 番地
代表取締役 三宅 正広
4. 請負金額 147,000,000円
5. 工期 着手 議会の議決のあった日
完成 平成25年1月31日
6. 工事対象建物 鉄筋コンクリート造2F
延床面積 1,452 m² 昭和45年12月竣工
7. 工事内容
 - 耐震補強工事
 - ・耐震壁 10箇所
 - ・耐震壁用基礎と鋼管杭 20本
 - ・炭素繊維シート張り補強 1式
 - 一般改修工事
 - ・アリーナフローリング撤去・新設 887 m²
 - ・アリーナ内壁(1F)改修 1式
 - ・金属製建具改修 1式
 - ・内外壁塗装改修 1式
 - ・屋根塗装改修 2,115 m²
 - ・体育器具改修 1式
 - ・照明設備改修 アリーナ照明36台等 他1式
 - ・消防設備改修 1式
 - ・トイレ改修 1式
 - ・外構改修 1式

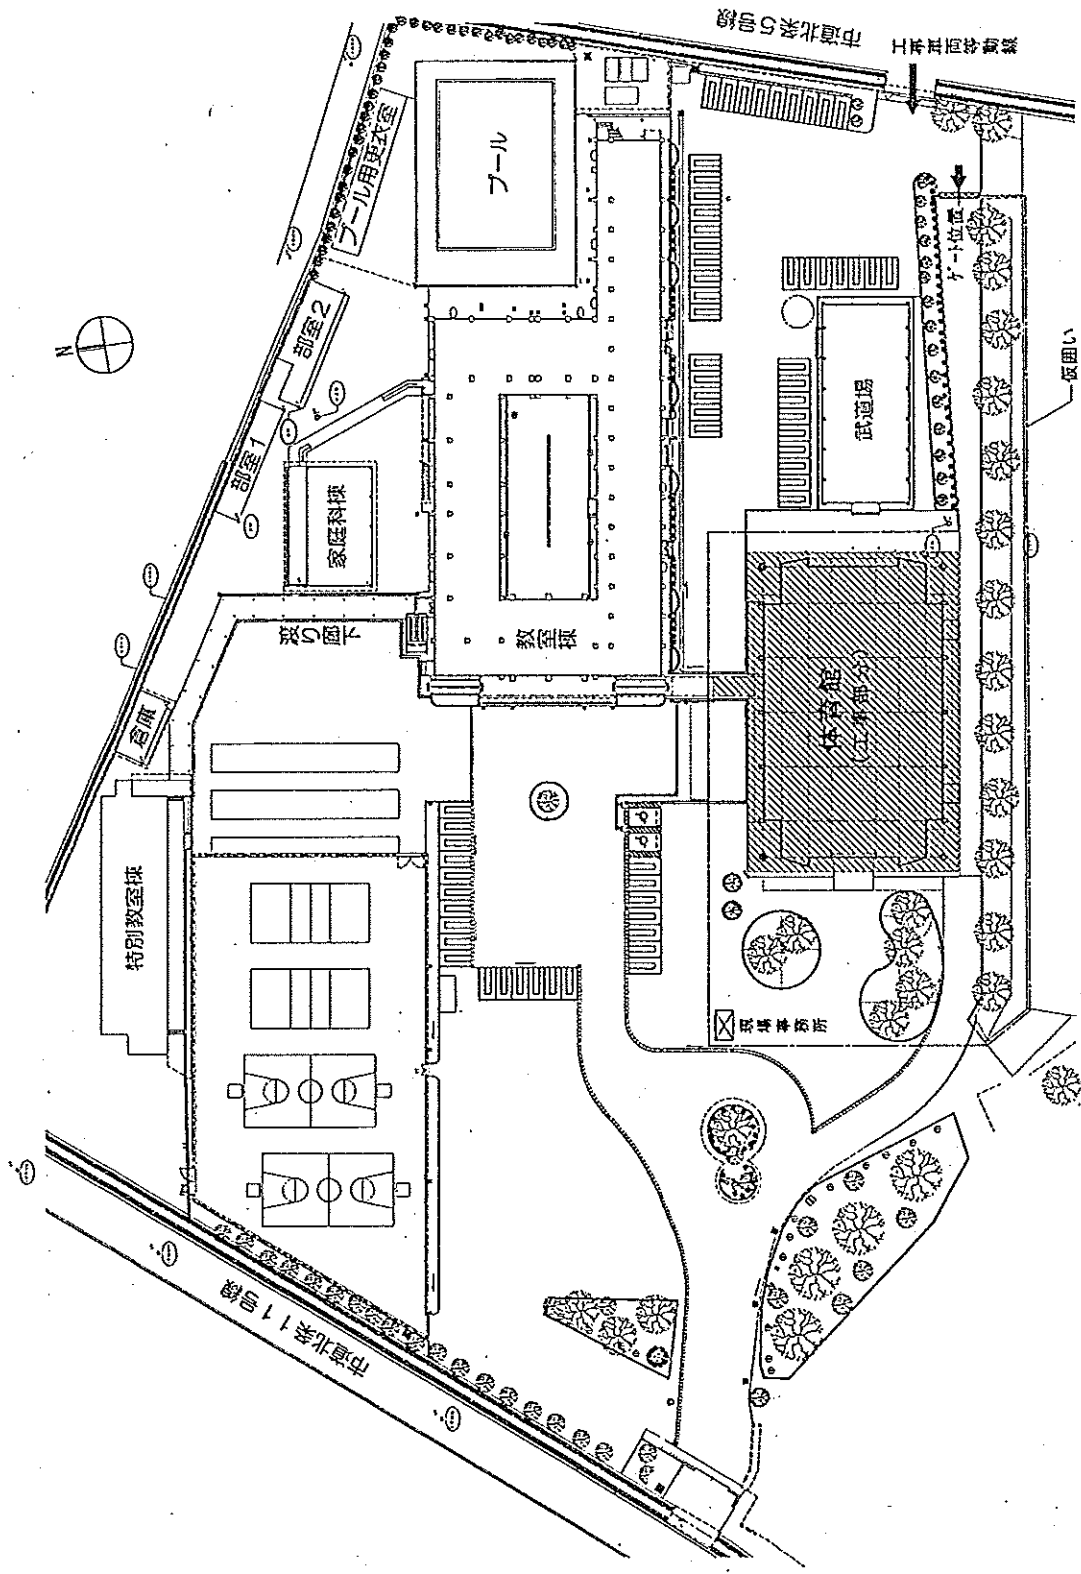


配置図、仮設図 (案)

設計No.	46-063	案内図、配置図、仮設図 (案)	図面No.	A-07
業種	建築	阿波設計事務所	設計年月日	平成24年3月
工事名称	北条中学校 体育館 耐震補強工事	〒	図	頁
日		〒		
月		〒		
年		〒		
正記		〒		

改修後



- ※ 燃焼は内外共2-U燃焼とする。
- ※ 外壁：防水型複層断熱材E14凸凹構造仕上とする。
(C)が補修C-2共、7が廻りはC-1打替)

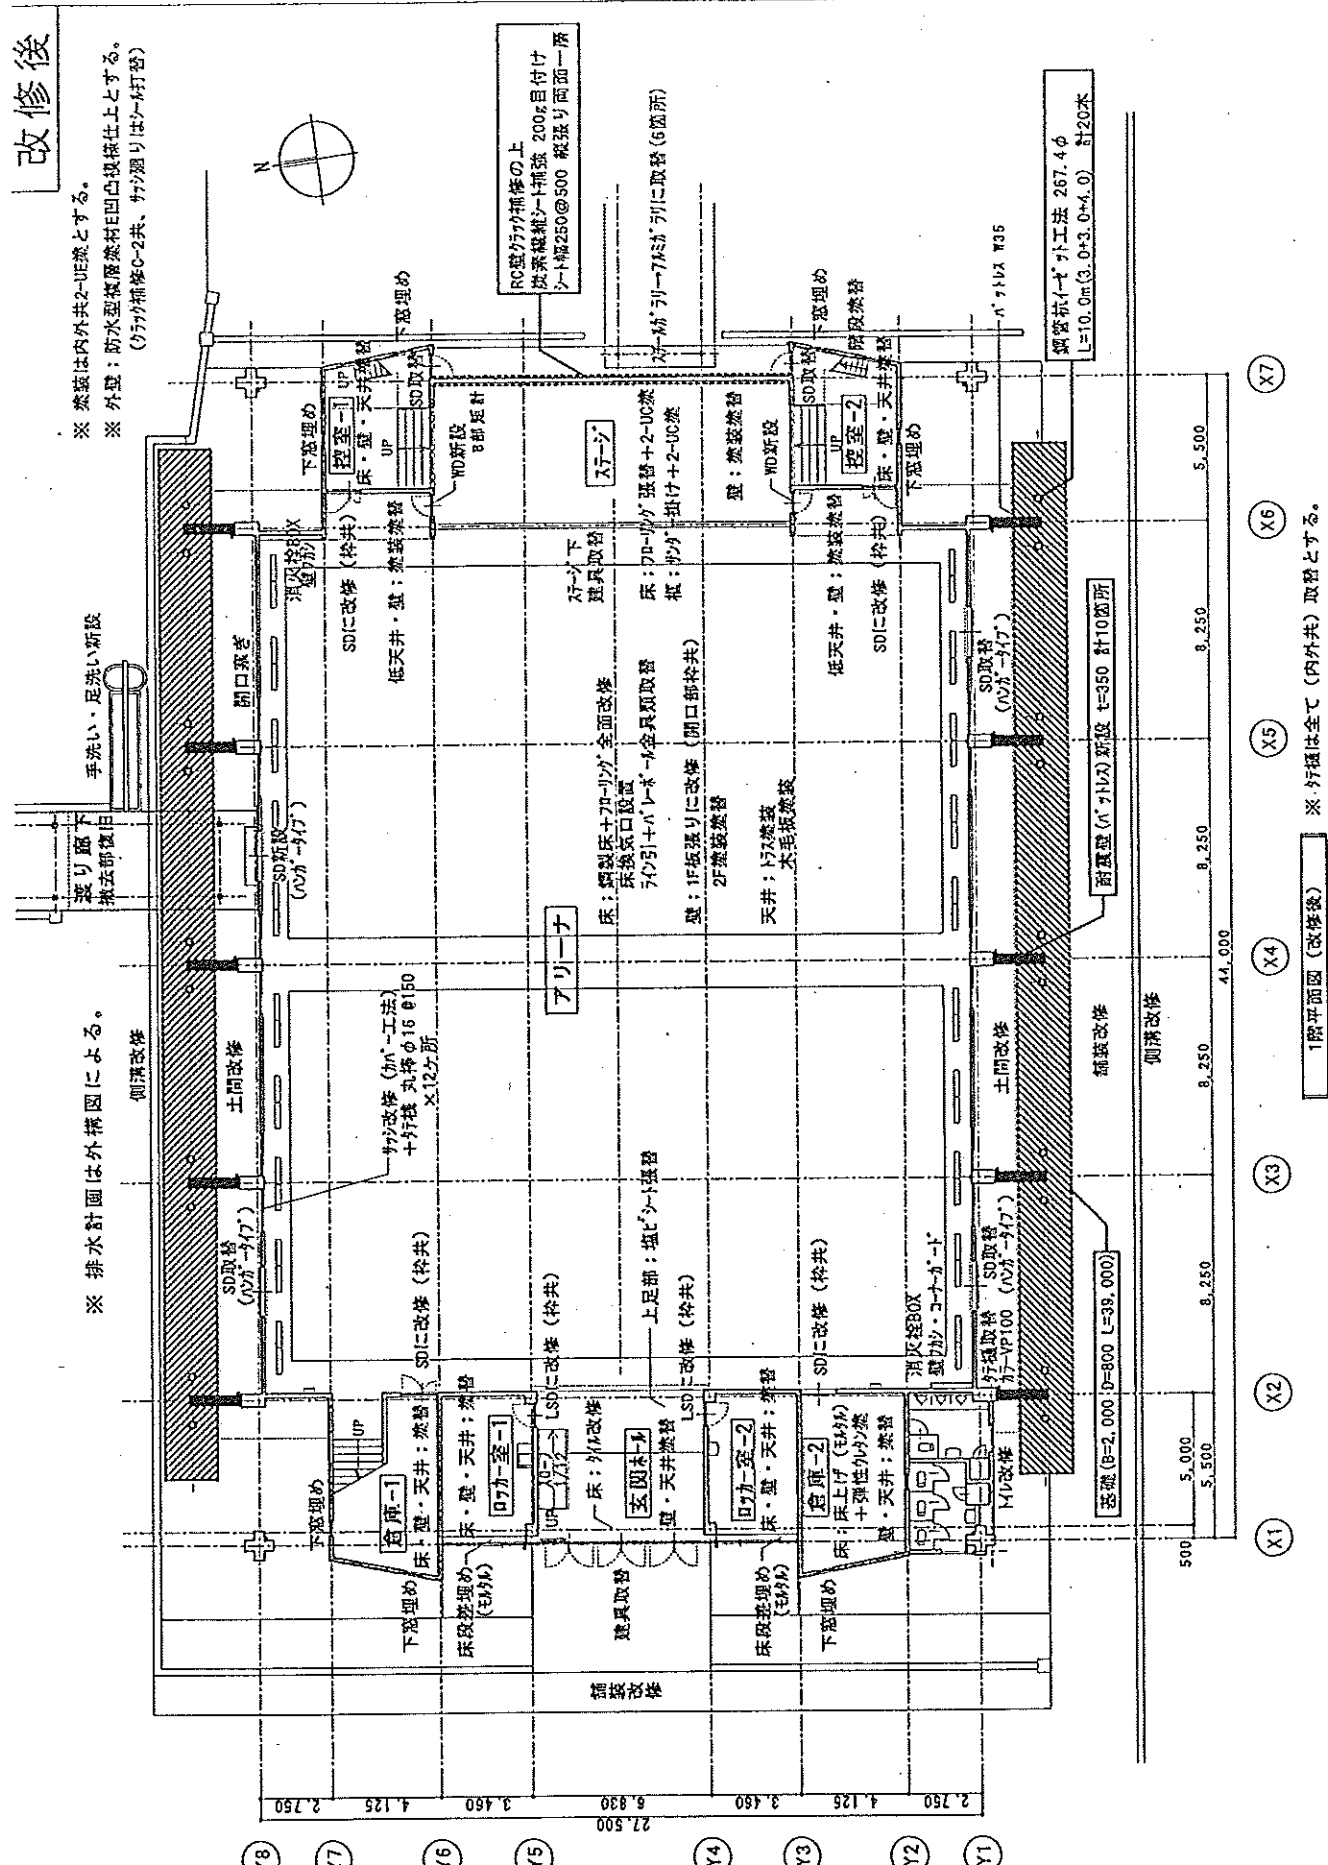

※ 打替は全て(内外共)取替とする。

図名	1階平面図 (改修後)	図番	45-083
作成者	阿波設計事務所	設計年月日	平成24年3月
校印	(A) (B)	製図者	野村
工事名称	北条中学校 体育館 耐震補強工事	図尺	A-11
年月日		製図者	野村
校印		製図者	野村

改修後

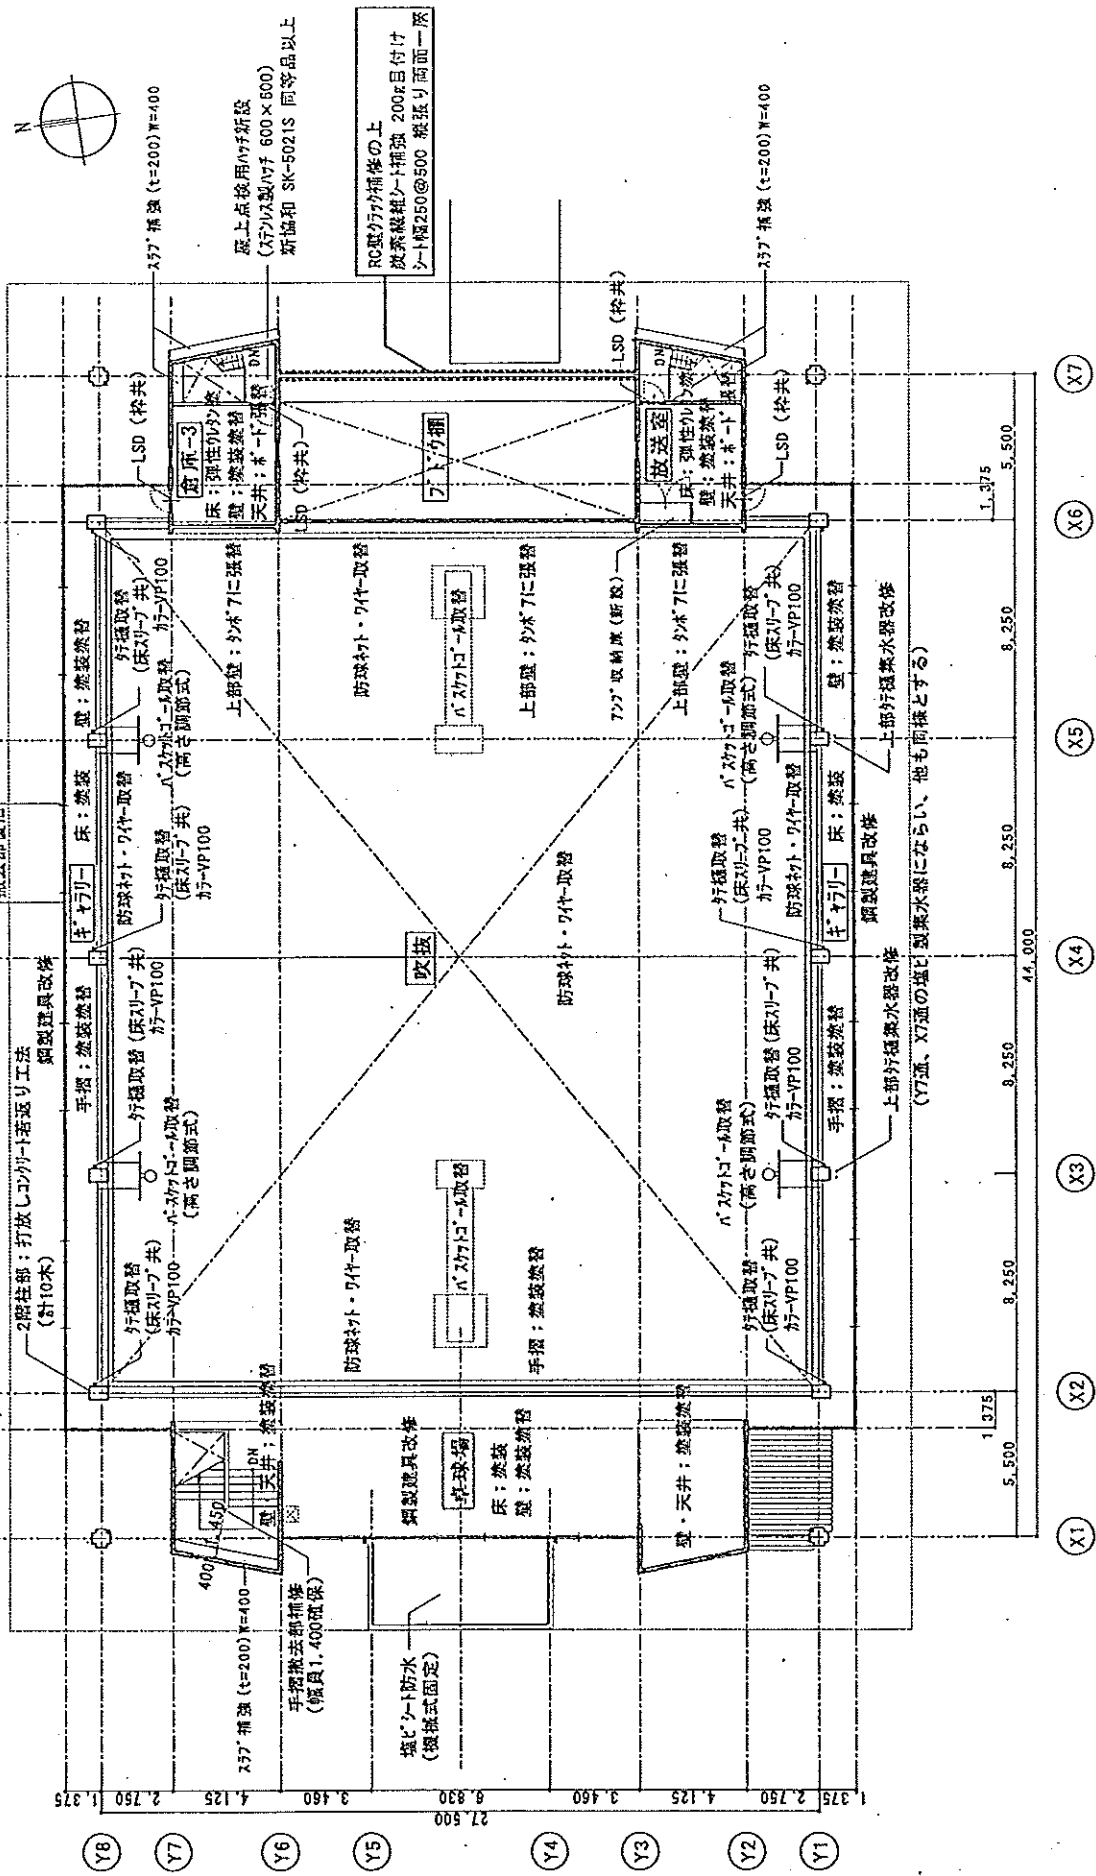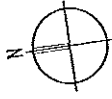


2階平面図 (改修後) ※ 行灯及び集水器は全て (内外共) 撤去とする。


北北中学校 体育館 耐震補強工事	工事種類	阿波設計事務所	建築士事務所	2階平面図 (改修後)	図面No.	46-063
月. 日					設計者	阿波 晃一
東 西					設計年月日	平成24年9月
					縮尺	A-13
1/25					一級建築士	第54177号 薮尾忠治

改修後

- ※ 築造は内外共2-UE造とする。
- ※ 外壁・柱：防水型模倣漆喰付凹凸模倣仕上
(リライ補修C-2共、リライ打替)
：自然石調仕上げ塗材（埋目地工法）
- ※ 既存建具等一部は内外共2-UE造とする。

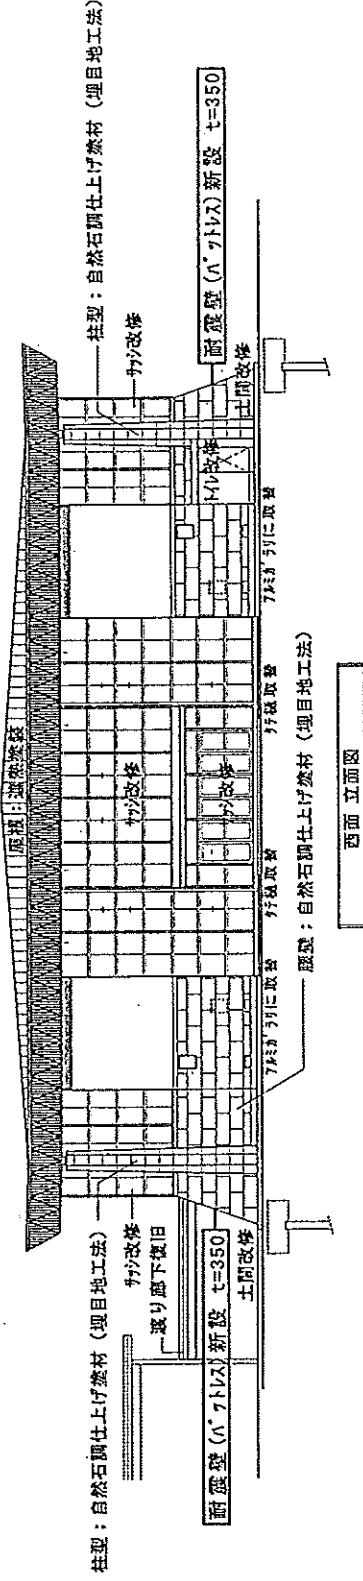

西面立面図

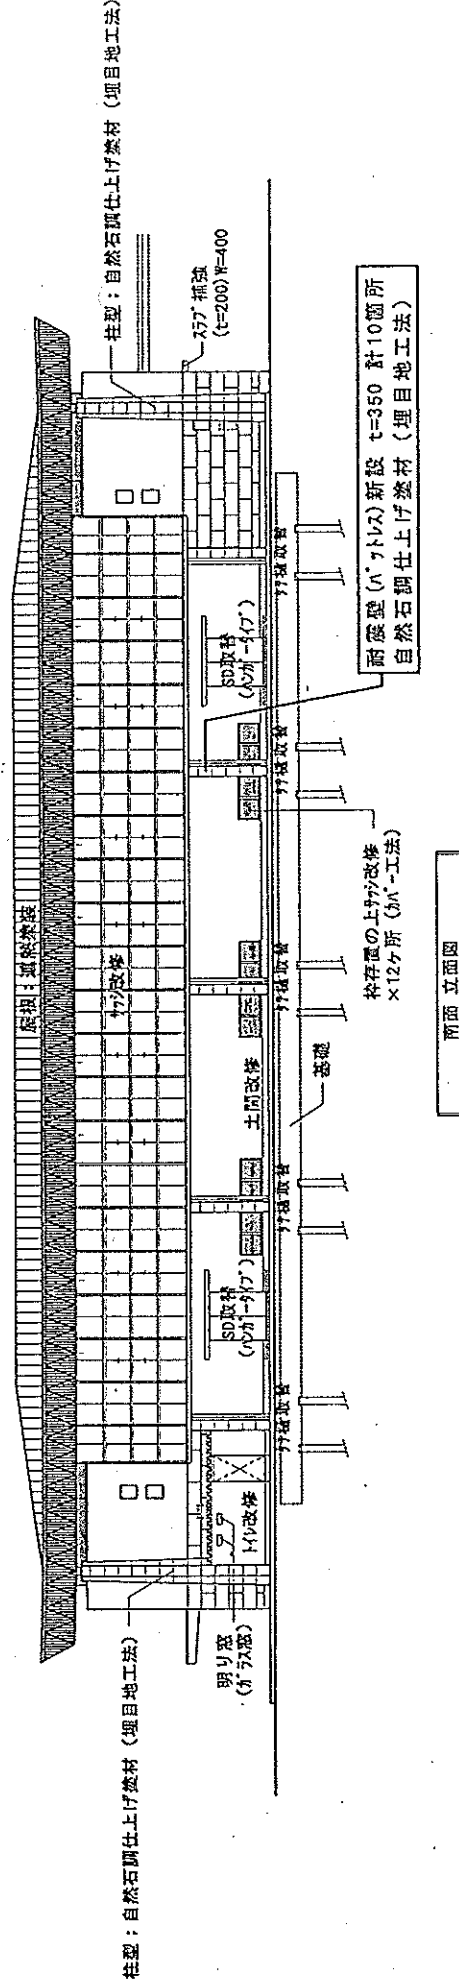

南面立面図


図名	北条中学校 体育館 耐震補強工事	工事内容	阿波設計事務所	設計者	阿波設計事務所	立立面図-1 (改修後)	設計No.	46-063
日付							図面No.	A-17
年月日							発行年月日	平成24年3月

改修後


- ※ 窓枠は内外共2-UE窓とする。
- ※ 外壁・柱：防水型複層窯材E凸模様仕上とする。
(7777補修0-2共、7777廻りは7777打替)
；自然石調仕上げ窯材（埋目地工法）
- ※ 既存建具7777-1部は内外共2-UE窓とする。

屋上点検用AV7新設
(7777以親AV7新設)
新協和 SK-5021S-AT 同等品以上

原状上燃焼機
屋上点検用AV7新設
(7777以親AV7 600×600)
新協和 SK-5021S 同等品以上

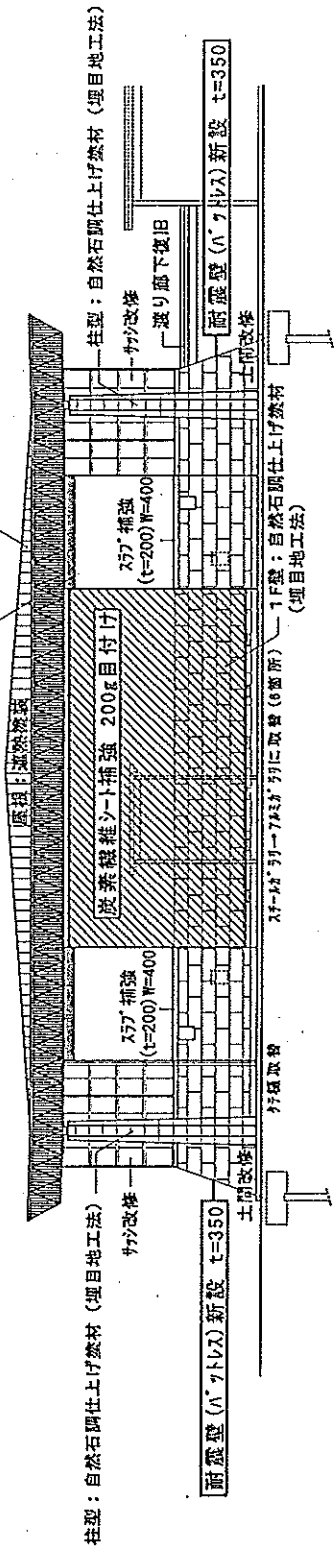

東面 立面図

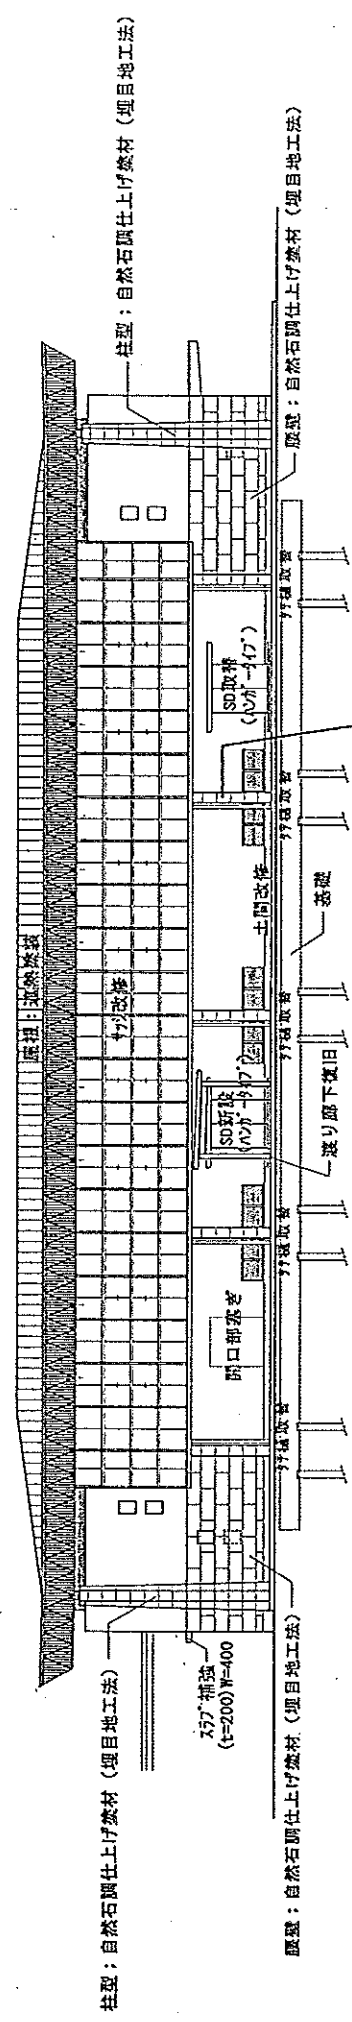

北面 立面図

図名	阿波設計事務所	原図番号	立面図-2 (改修後)	原図No.	46-063
業種	建築	設計年月日	平成24年3月	原図No.	A-19
工事名称	北条中学校 体育館 耐震補強工事	設計者		製図者	
工事内容		承認者		製図者	
凡例		承認者		製図者	
実尺		承認者		製図者	