

議案第50号

九会小学校北校舎耐震補強工事請負契約の締結について

平成27年5月21日に制限付一般競争入札に付した九会小学校北校舎耐震補強工事について、下記のとおり請負契約をするため、地方自治法（昭和22年法律第67号）第96条第1項第5号の規定により、議会の議決を求める。

平成27年6月2日提出

加西市長 西村 和平

記

- | | |
|----------|--|
| 1 事業の名称 | 九会小学校北校舎耐震補強工事 |
| 2 契約の方法 | 制限付一般競争入札による契約 |
| 3 契約金額 | 270,000,000円 |
| 4 契約工期 | 着手 議会の議決があった日
完成 平成28年2月15日 |
| 5 契約の相手方 | 和以貴・大和特定建設工事共同企業体
共同企業体代表者
所在地 西脇市富田町36番地
名称 和以貴建設株式会社
代表取締役 来住 周亮 |

(審議資料)

平成 27 年 5 月 21 日に制限付一般競争入札に付した九会小学校北校舎耐震補強工事について、その予定価格が 1 億 5,000 万円以上となったので、地方自治法（昭和 22 年法律第 67 号）第 96 条第 1 項第 5 号及び議会の議決に付すべき契約及び財産の取得又は処分に関する条例第 2 条の規定により、議会の議決を求めるもの。（後掲参照）

九会小学校北校舎耐震補強工事概要書

1. 工事名 九会小学校北校舎耐震補強工事
2. 工事場所 加西市中野町5番地
3. 請負業者 和以貴・大和特定建設工事共同企業体
共同企業体代表者
所在地 西脇市富田町36番地
名称 和以貴建設株式会社
代表取締役 来住 周亮
4. 請負金額 270,000,000円
5. 工期 着手 議会の議決があった日
完成 平成28年2月15日

6. 工事概要

■耐震補強工事及び大規模改造工事



- *北校舎棟 RC造3階建 延床面積 2,300㎡ 昭和54年3月竣工
*渡り廊下 RC造2階建 延床面積 56㎡ 昭和53年6月竣工
*渡り廊下 RC造2階建 延床面積 56㎡ 昭和53年6月竣工

建築工事	枠組鉄骨ブレース補強	8構面
	開口閉塞	2箇所
	構造スリット	3箇所
	袖壁増設	8箇所
	校舎内部及び外部改修工事	1式
電気設備工事・機械設備工事・屋外附帯工事		1式

■仮設校舎建設工事

- *仮設校舎 S造2階建 延床面積 約970㎡
*仮設渡り廊下 S造平屋建 延床面積 約45㎡

建築工事	上記仮設校舎及び渡り廊下の建設	1式
電気設備工事・機械設備工事		1式

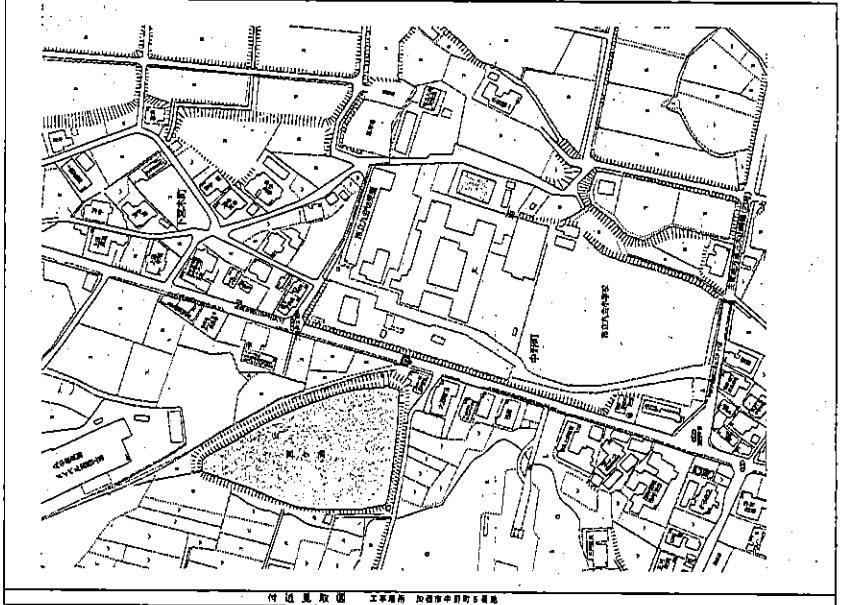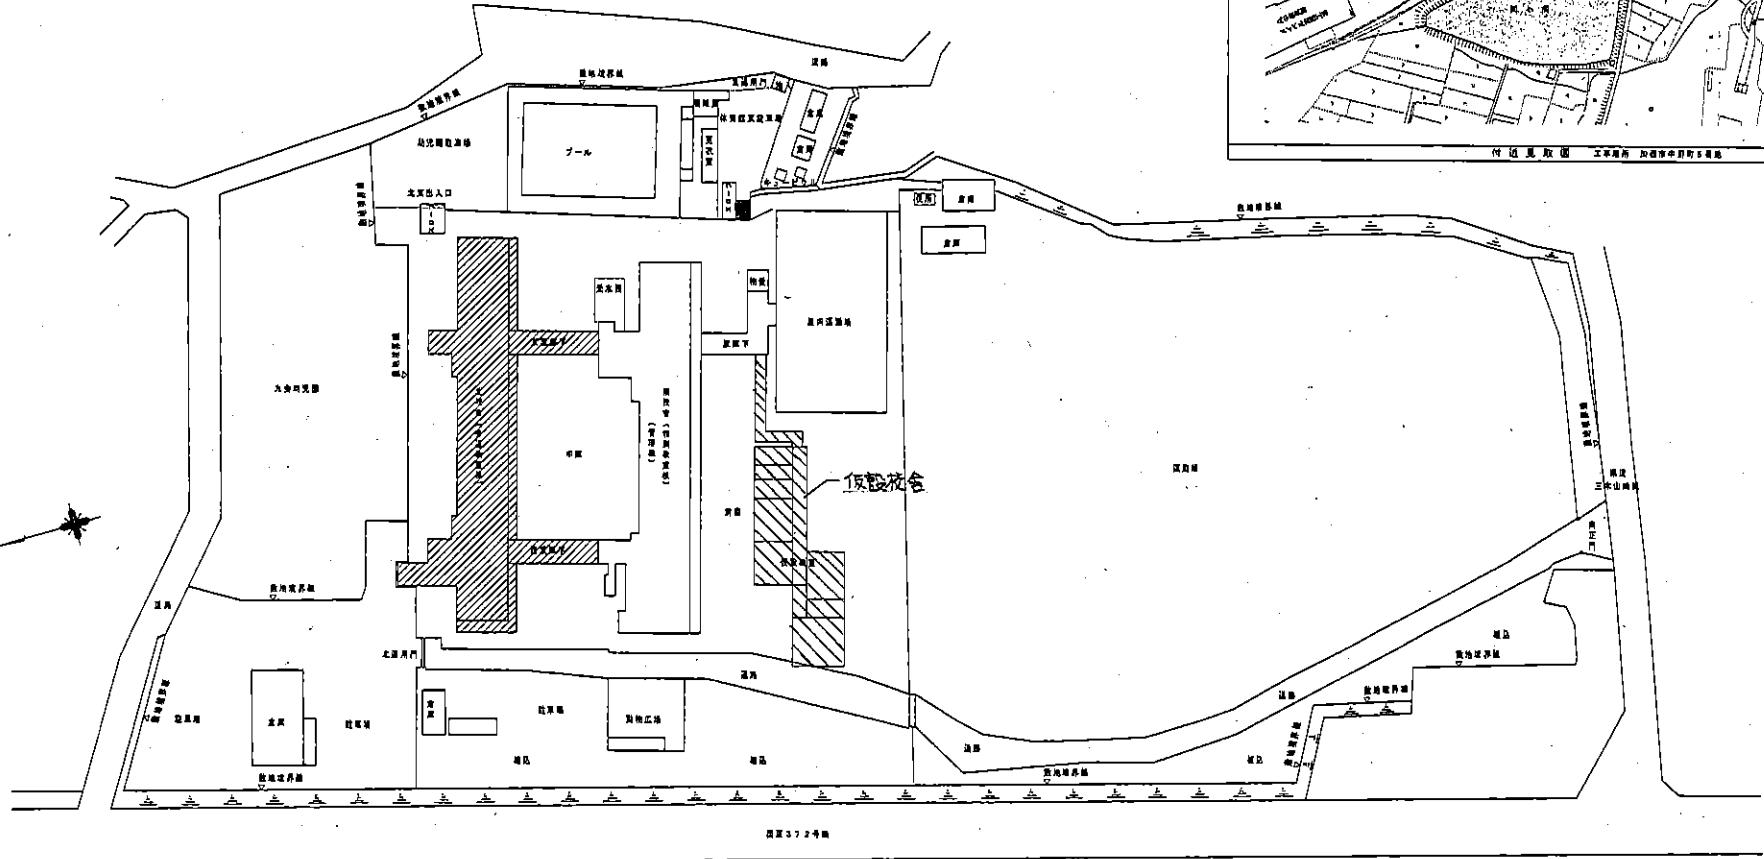


配置図




■■■■ 建築設備配置


1/10

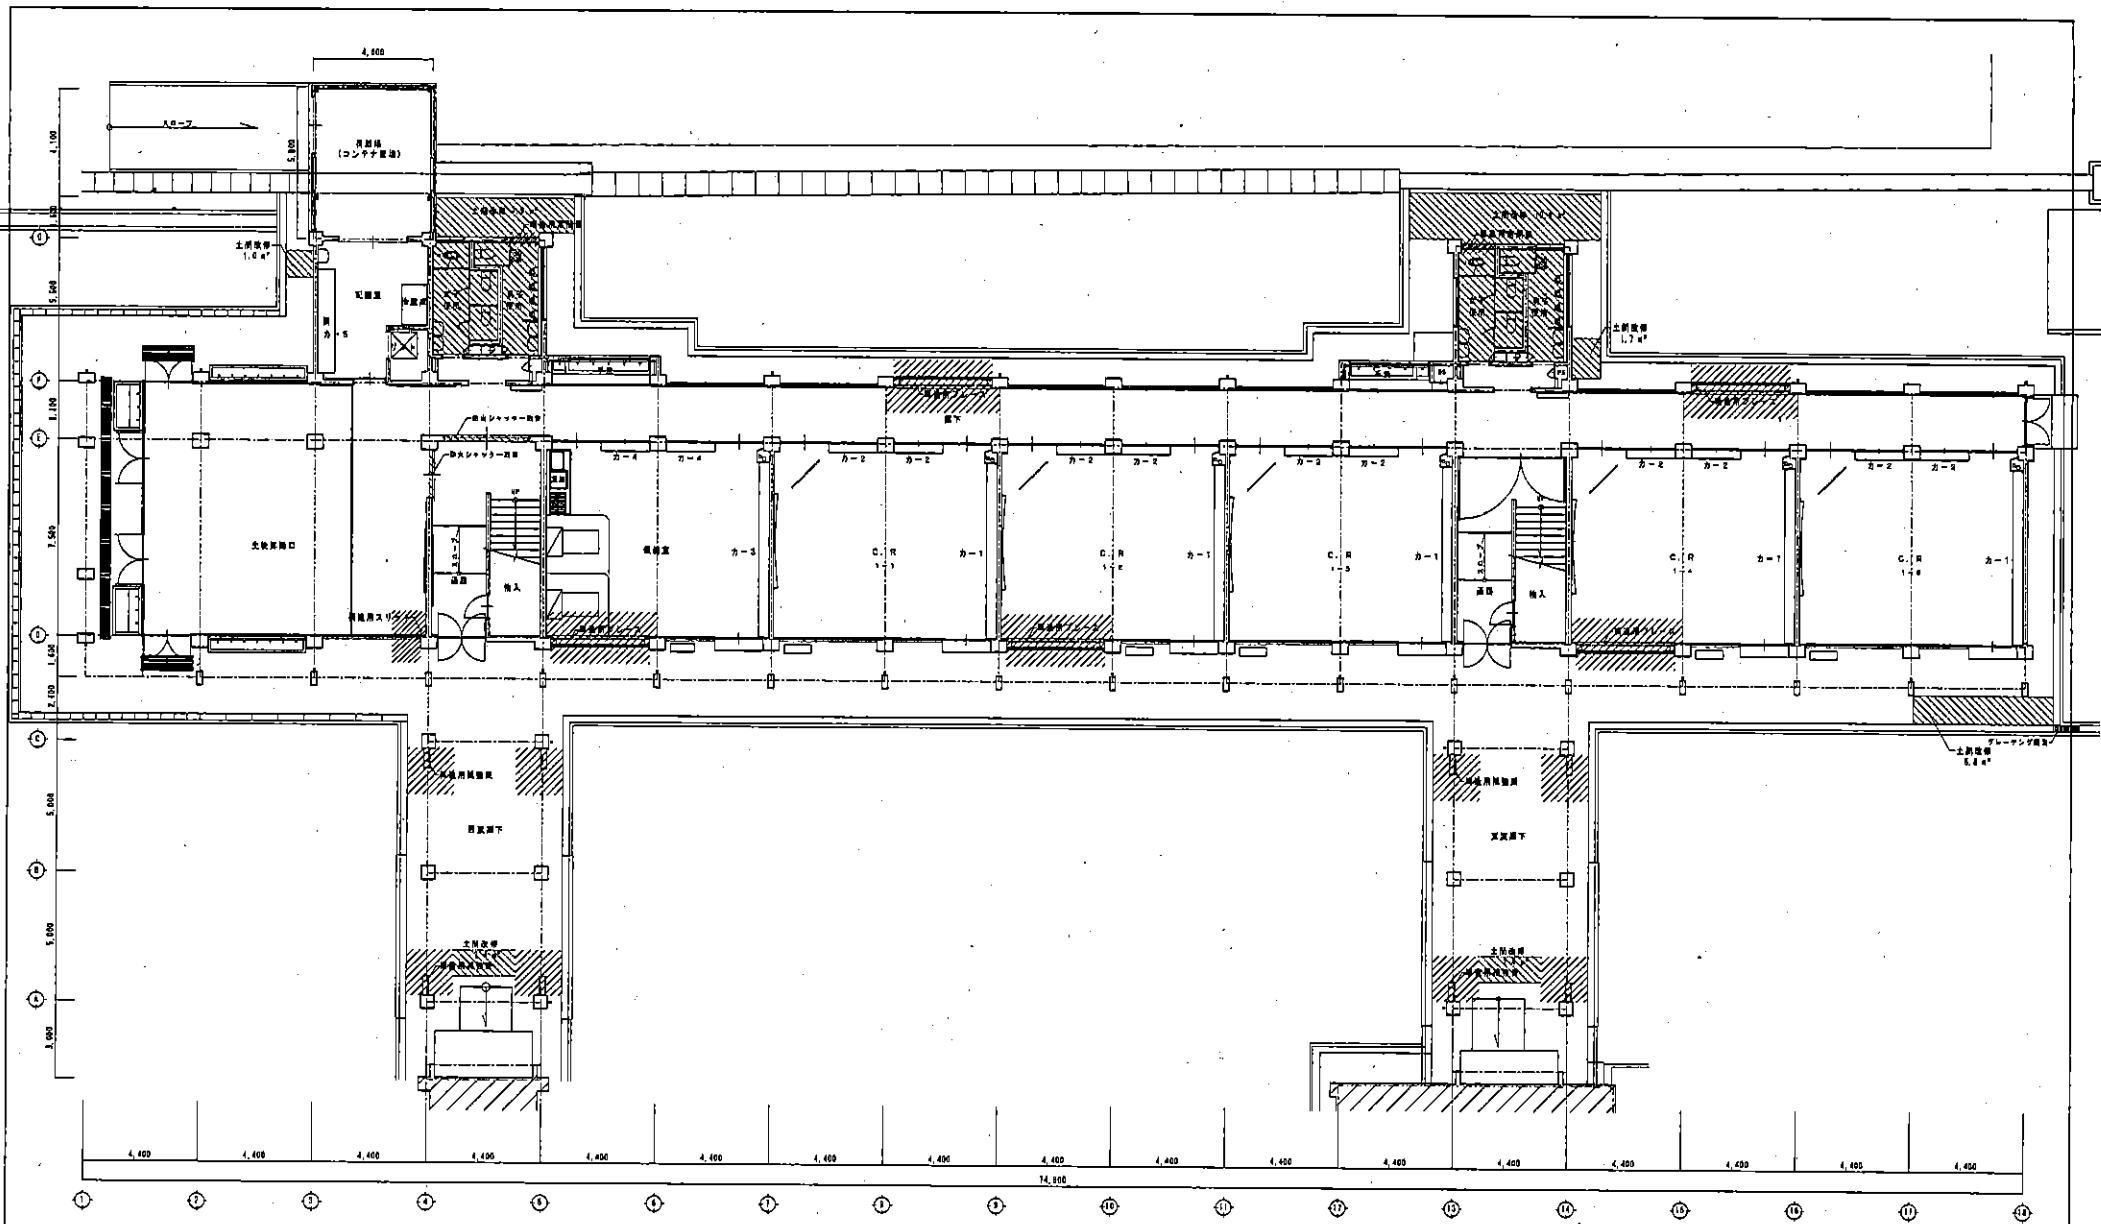	一般建築士事務所 後藤建設工業株式会社	DRAW (Circled mark)	CHECK (Circled mark)	PROJECT TITLE 九登小学校北校舎耐震補強工事	SHEET TITLE 配置図
	〒高松市加藤町2212 TEL. 0570-49-1112 一級建築士大塚重雄 第237016号 事務 建築	DATE 2018年08月18日	SCALE A3: 1:500 A4: 1:1000	NO. A - 5	



2/10
1階平面図


 一般建築士事務所 後藤建設工業株式会社		DRAW 	CHECK 	PROJECT TITLE 九倉小学校北校舎副翼増築工事	SHEET TITLE 2階平面図	
* 東京都建設局登録第1773号 TEL 03-64-11-1971 * 一般建築士大会登録番号 27291164 6/16 2016				DATE 2016年02月1日	SCALE A1: 1:100 A3: 1:200	NO. A - 8

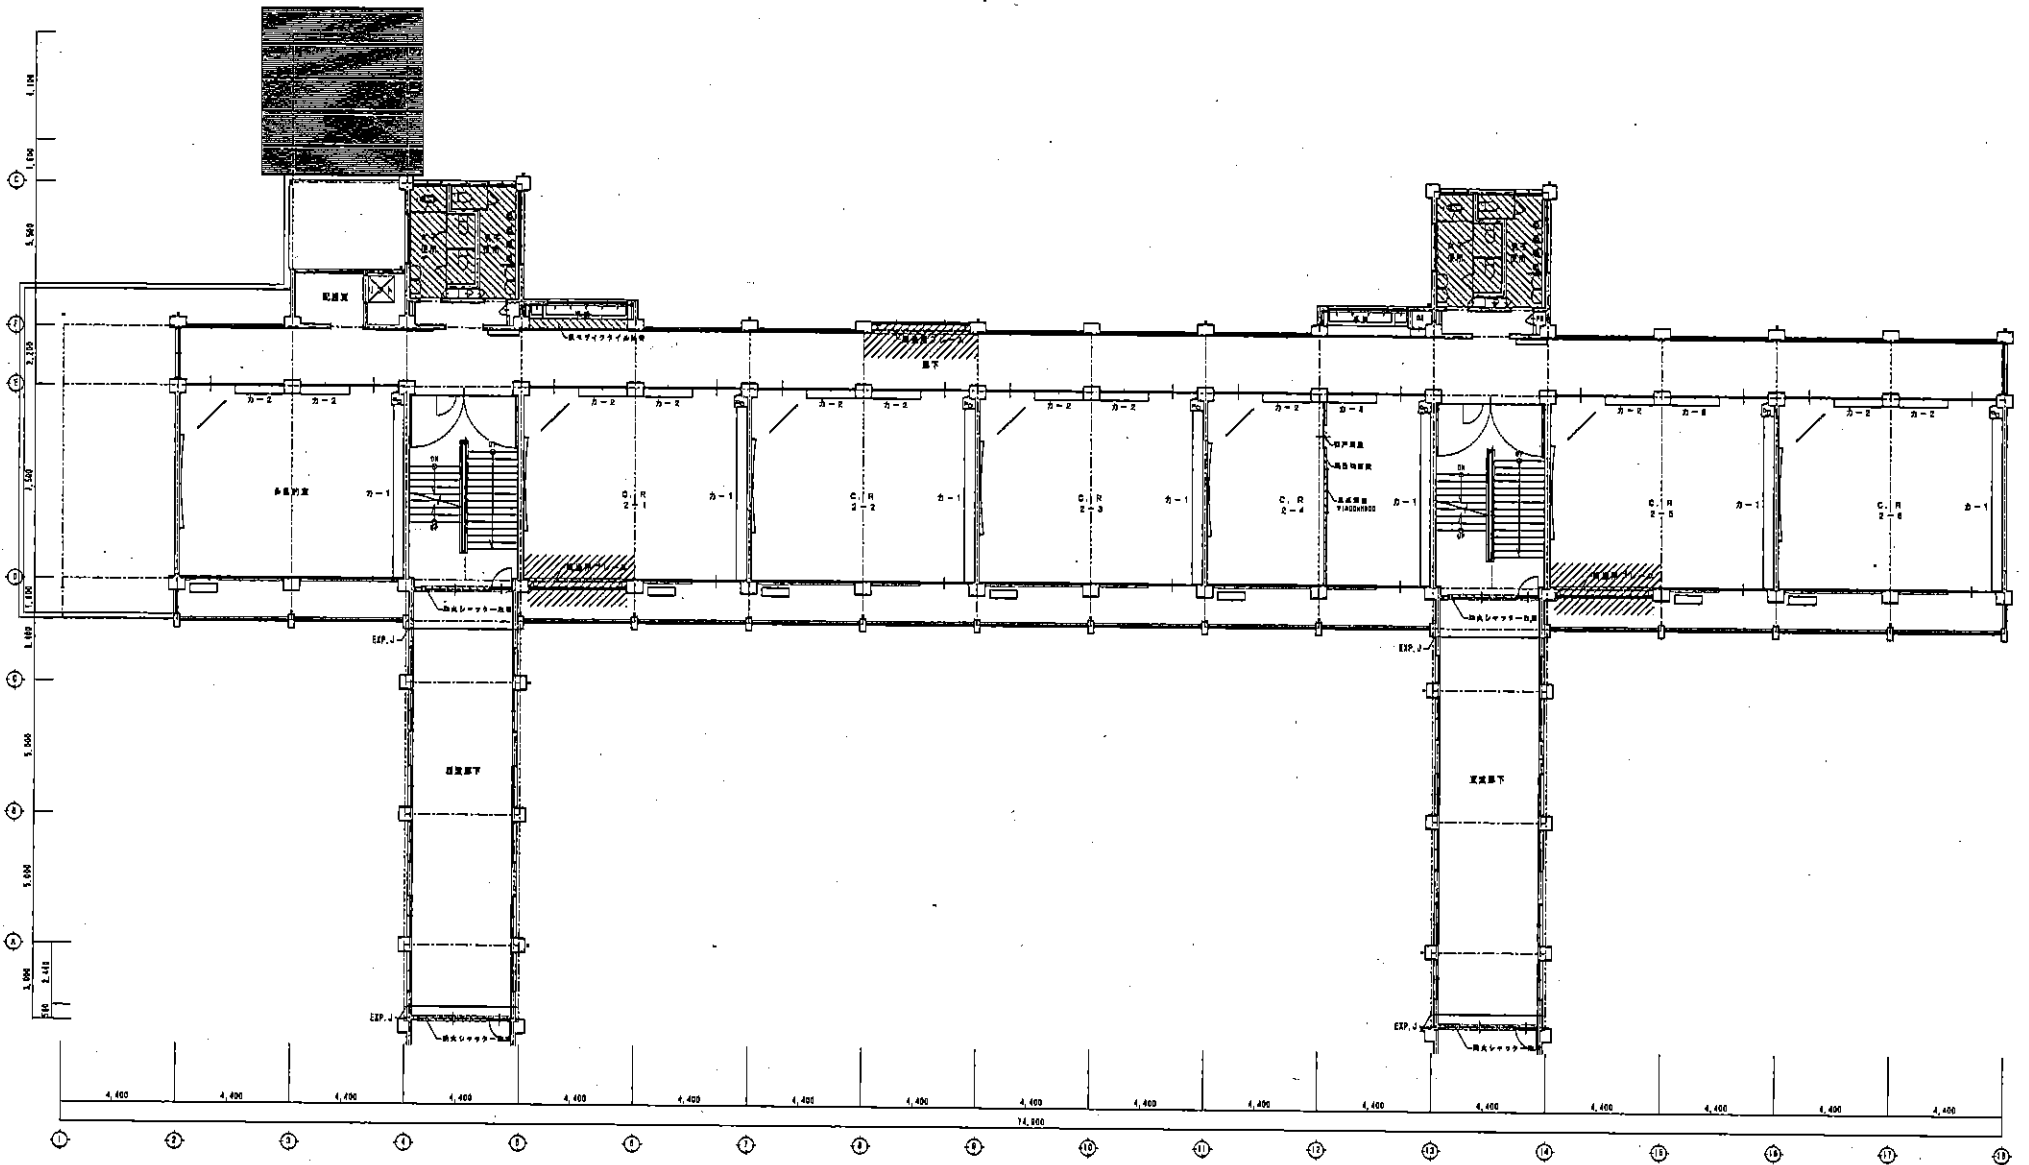

3/10

2階平面図


 一般建築士事務所 後藤建設工業株式会社	DRAW 	DESIGNED 	PROJECT TITLE 九条小学校北校舎耐震補強工事	SHEET TITLE 改修 2階平面図
	DATE 2013年8月1日	SCALE A1: 1:100 A2: 1:200	NO. A - 10	

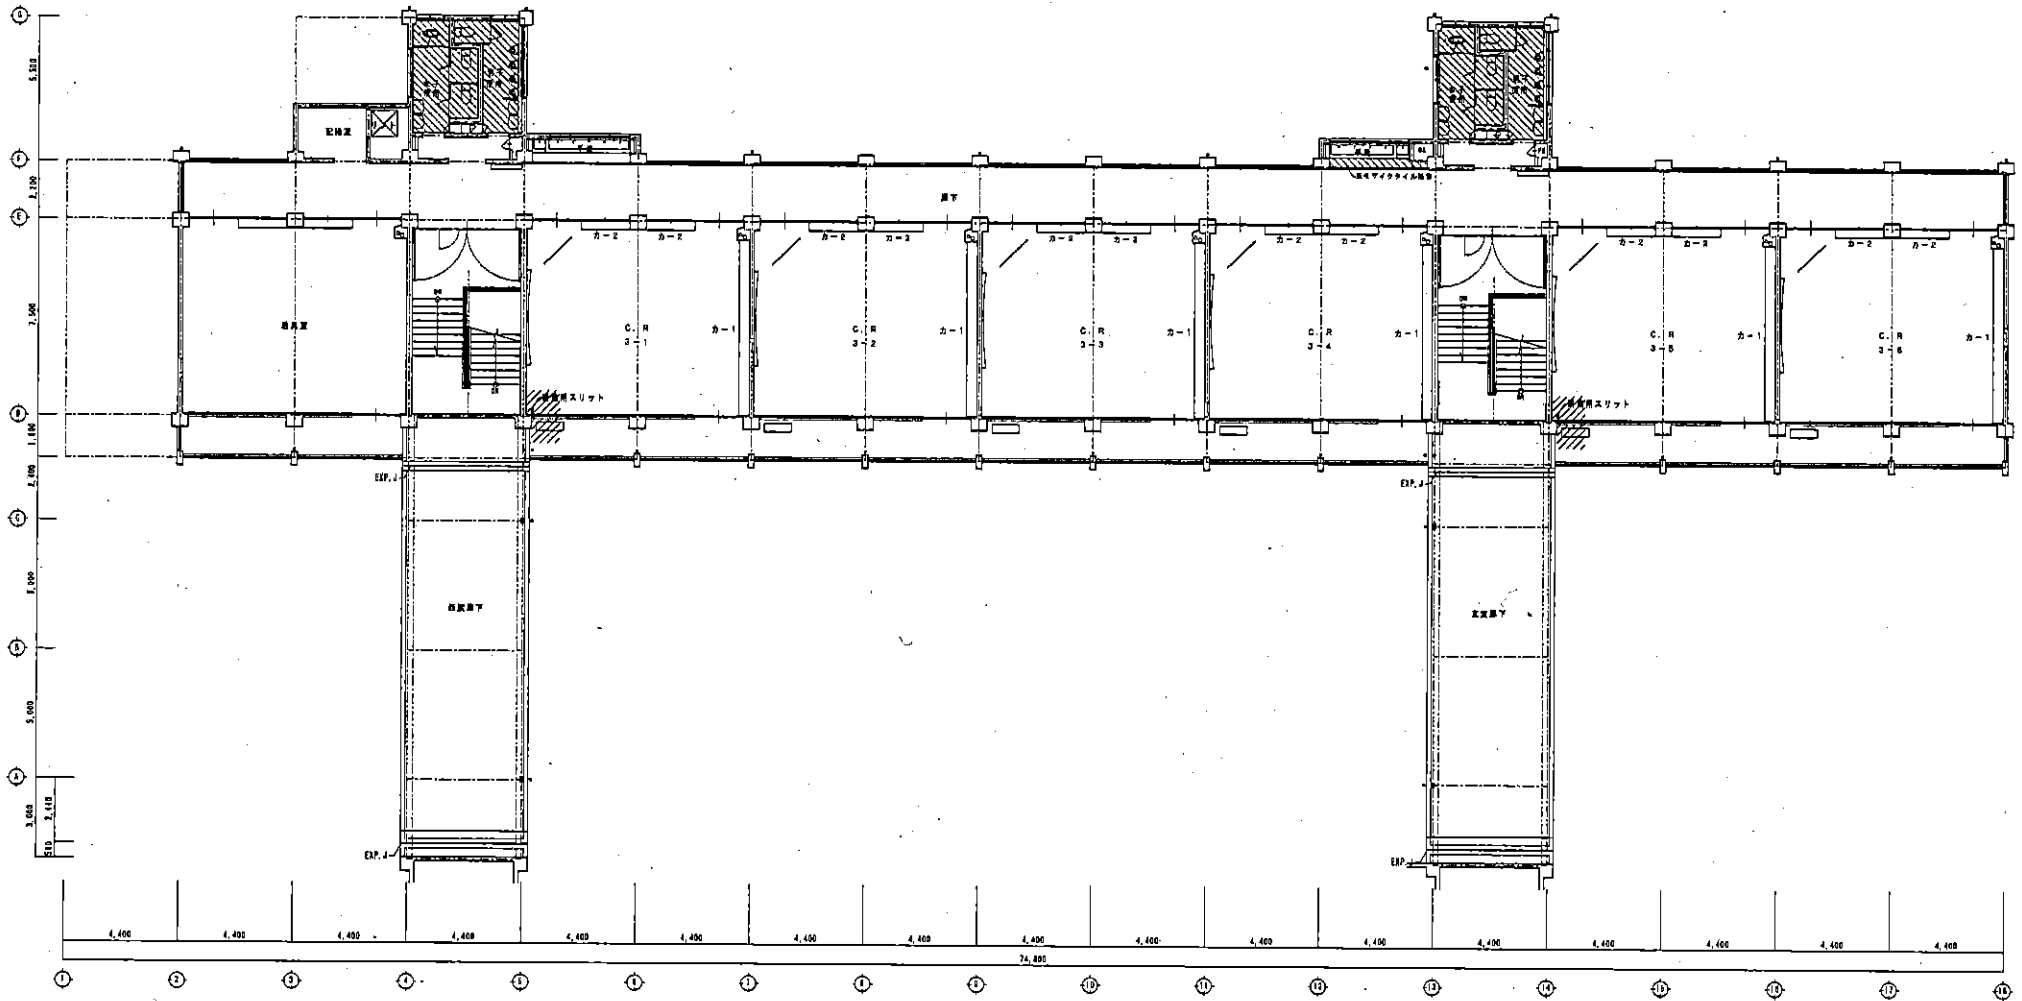

4/10




3階平面図

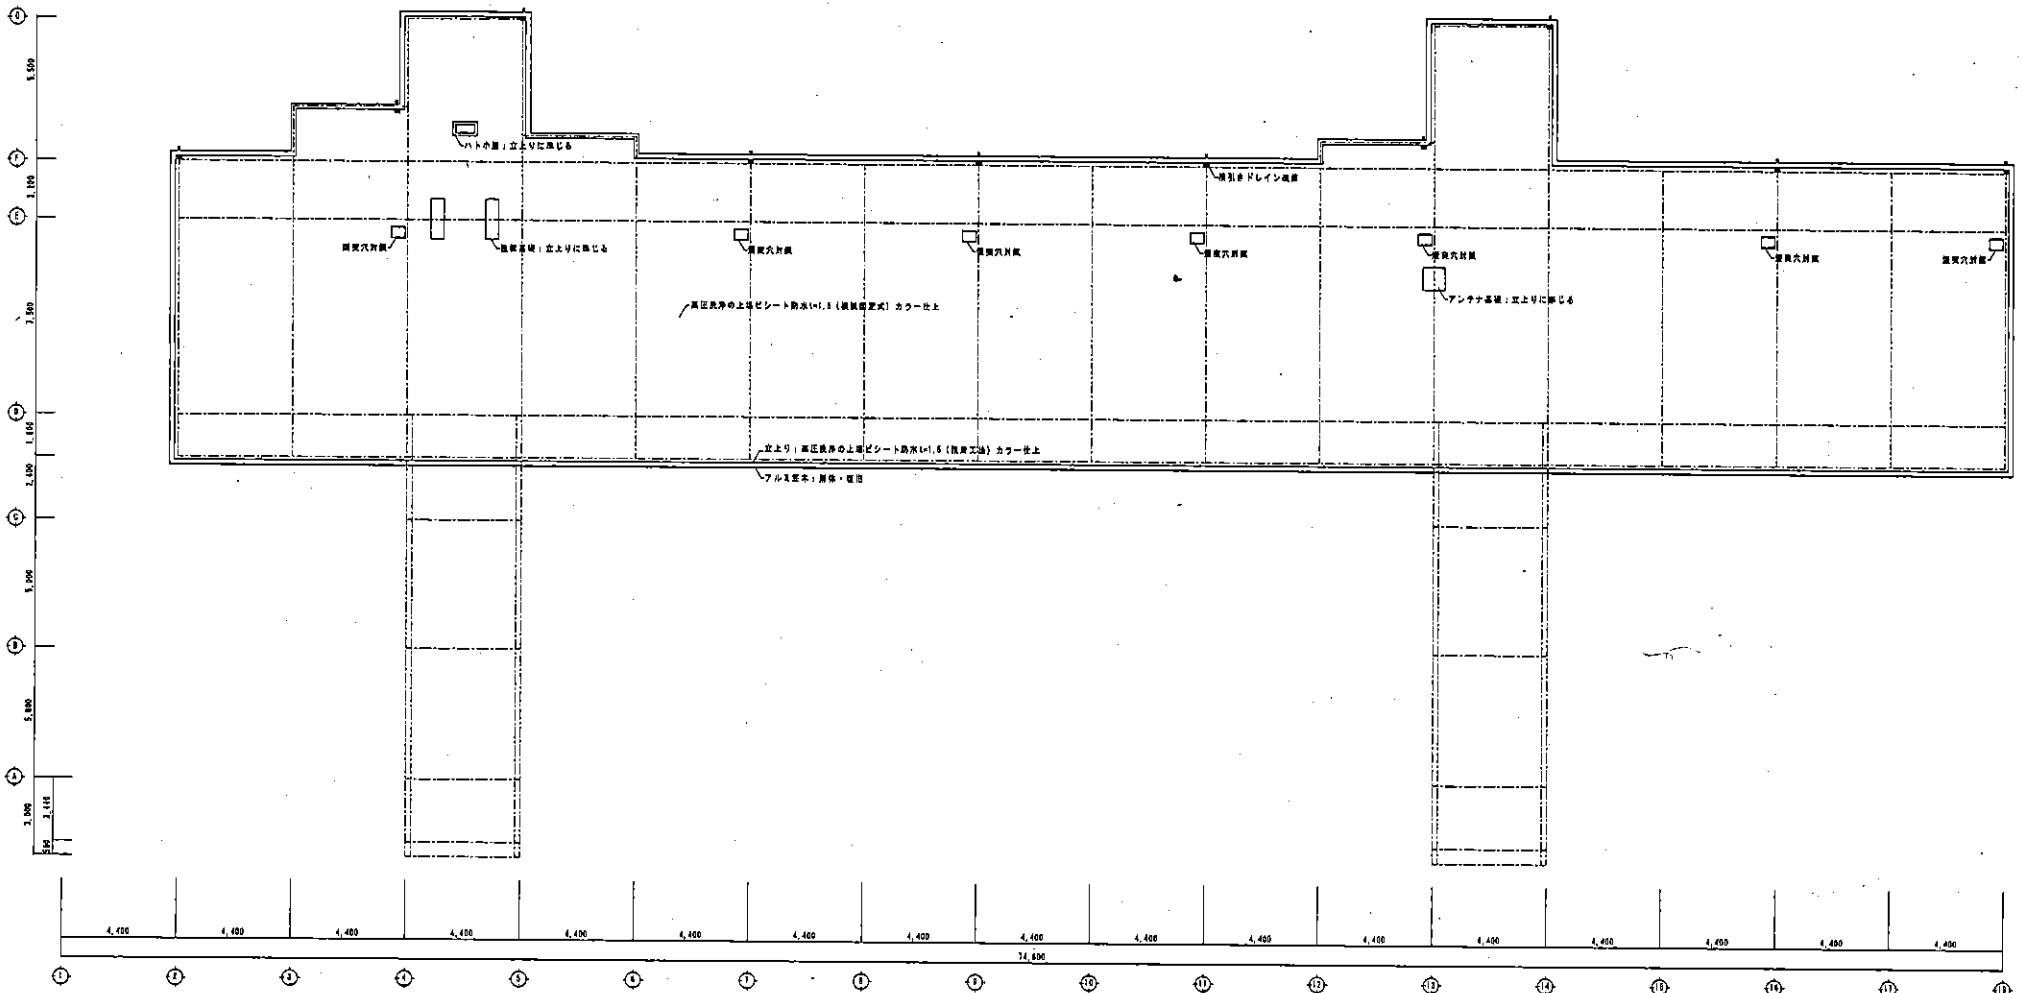
 一般建設士事務所 後藤建設工業株式会社	DRAW ②	CHECK ②	PROJECT TITLE 九条小学校北校舎耐震補強工事	SHEET TITLE 改修 3階平面図
	DATE 2015年2月1日			SCALE A1: 1/100 A3: 1/200




5/10

R階平面図


 一般建設士事務所 後藤建設工業株式会社		DRAW 	CHECK 	PROJECT TITLE 九倉小学校北校舎耐震補強工事	SHEET TITLE R階平面図
* 東京都建設局登録第1711号 TEL. 03-5561-1071 * 一般建設士大連事務所 東京都 中央区				SCALE A1: 1:100 A3: 1:200	NO. A - 14

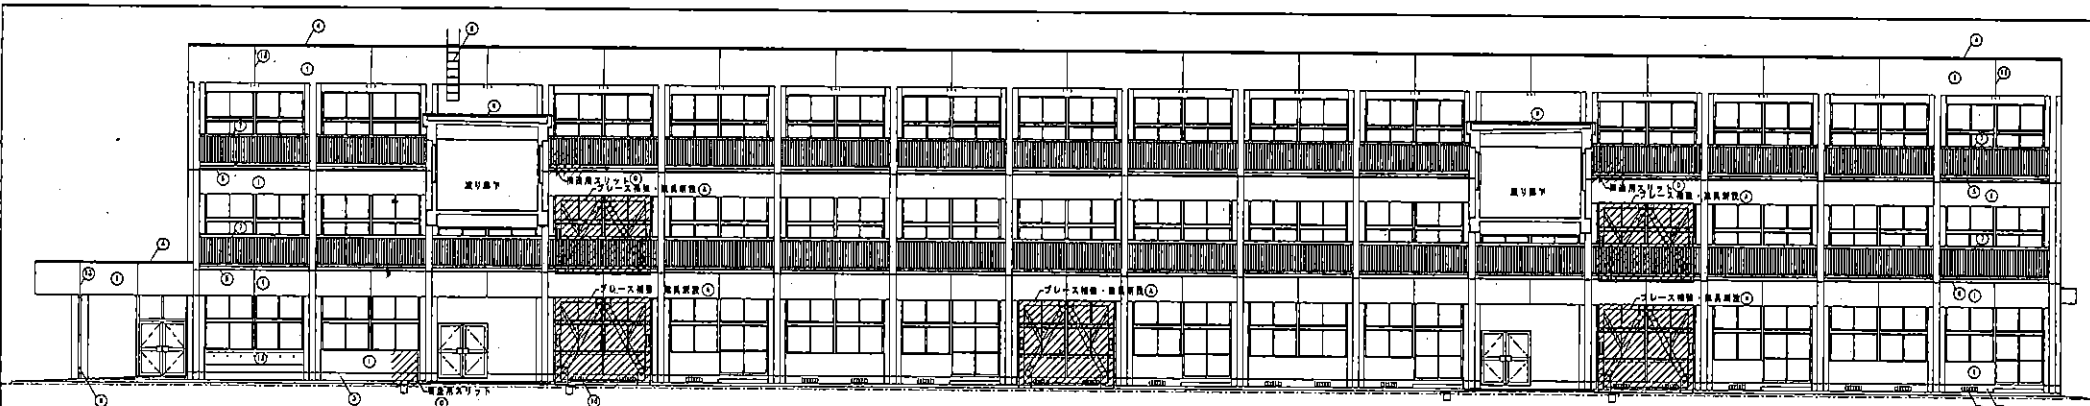

前立立面 1:100

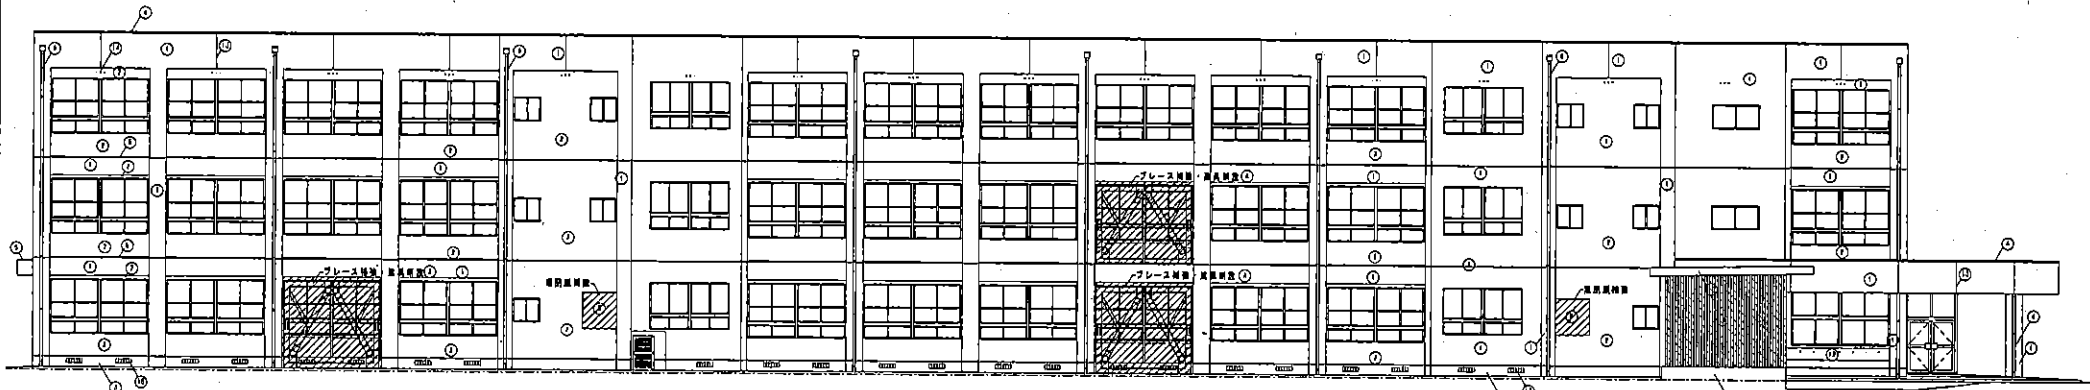

北立立面 1:100

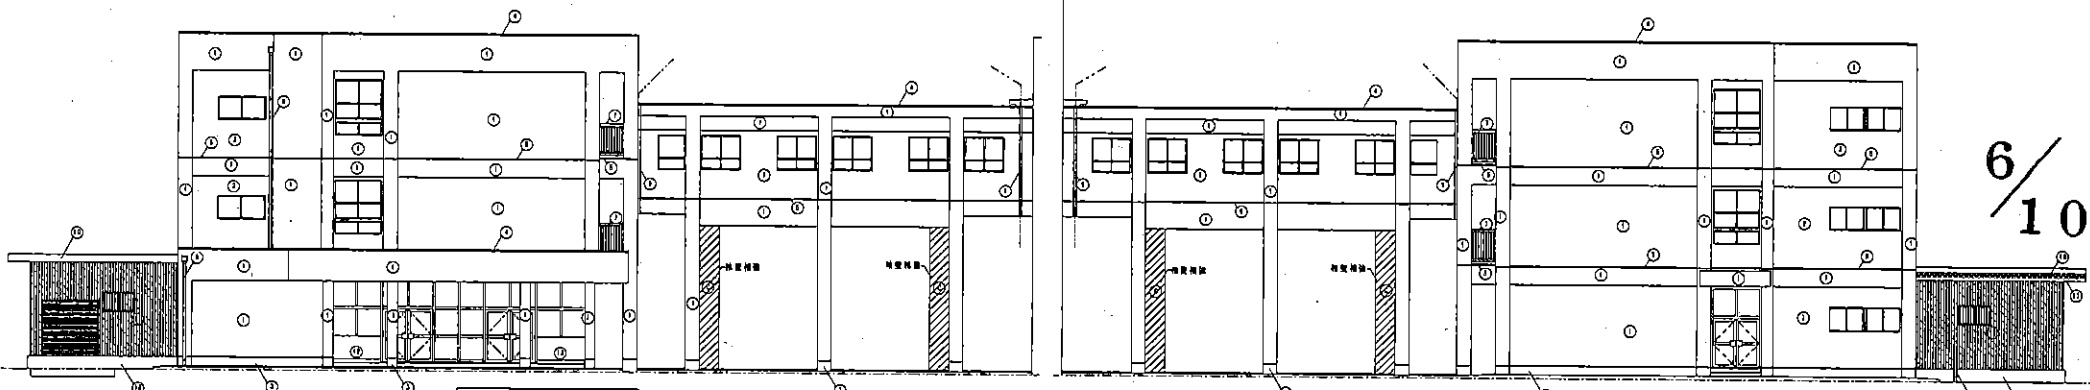

西立立面 1:100

東立立面 1:100

6/10

① 外装：高圧洗浄・下地処理の上防雨処理剤付	② 外装：高圧洗浄・下地処理の上防雨処理剤付	③ 外装：高圧洗浄・下地処理の上防雨処理剤付	④ 外装：高圧洗浄・下地処理の上防雨処理剤付	⑤ 外装：高圧洗浄・下地処理の上防雨処理剤付	⑥ 外装：高圧洗浄・下地処理の上防雨処理剤付	⑦ 外装：高圧洗浄・下地処理の上防雨処理剤付	⑧ 外装：高圧洗浄・下地処理の上防雨処理剤付	⑨ 外装：高圧洗浄・下地処理の上防雨処理剤付	⑩ 外装：高圧洗浄・下地処理の上防雨処理剤付	⑪ 外装：高圧洗浄・下地処理の上防雨処理剤付	⑫ 外装：高圧洗浄・下地処理の上防雨処理剤付	⑬ 外装：高圧洗浄・下地処理の上防雨処理剤付	⑭ 外装：高圧洗浄・下地処理の上防雨処理剤付	⑮ 外装：高圧洗浄・下地処理の上防雨処理剤付	⑯ 外装：高圧洗浄・下地処理の上防雨処理剤付	⑰ 外装：高圧洗浄・下地処理の上防雨処理剤付	⑱ 外装：高圧洗浄・下地処理の上防雨処理剤付	⑲ 外装：高圧洗浄・下地処理の上防雨処理剤付	⑳ 外装：高圧洗浄・下地処理の上防雨処理剤付
------------------------	------------------------	------------------------	------------------------	------------------------	------------------------	------------------------	------------------------	------------------------	------------------------	------------------------	------------------------	------------------------	------------------------	------------------------	------------------------	------------------------	------------------------	------------------------	------------------------

立面図


一級建築士事務所 後藤建設工業株式会社

PROJECT TITLE 九条小学校北校舎耐震補修工事

SCALE 1:100

DATE 2018年2月10日

NO. A-16

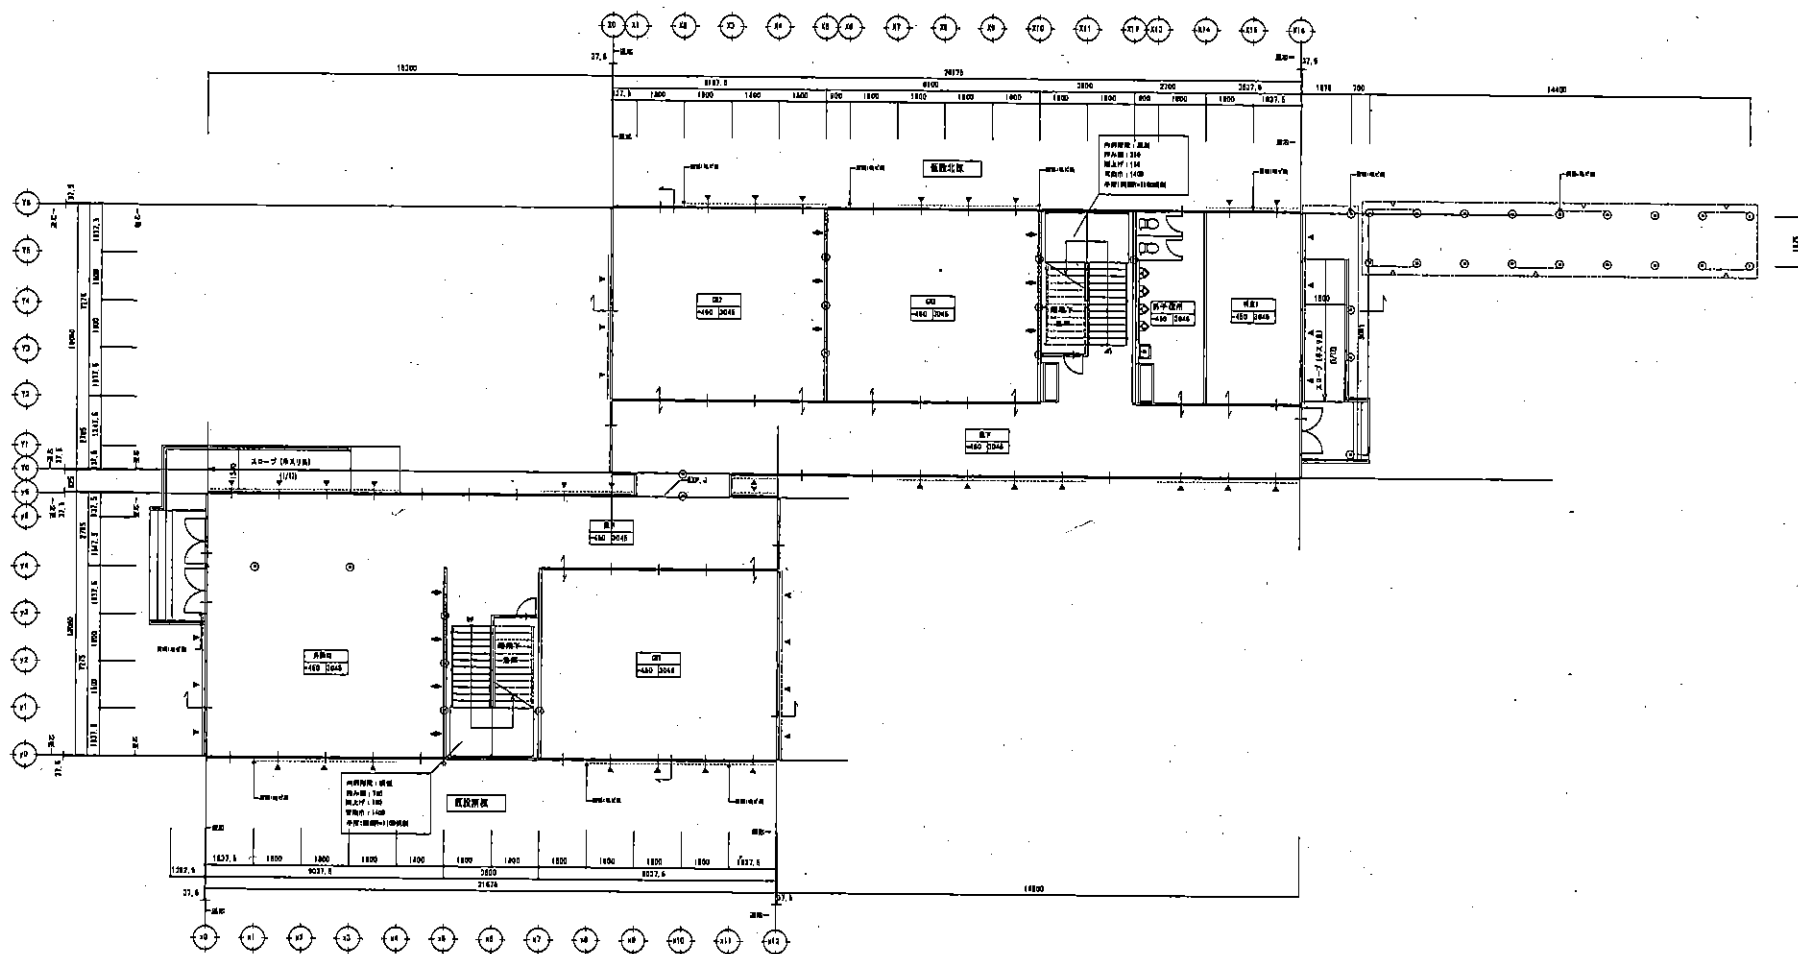

37



AN	図名	1階平面図
	縮尺	1/200
	作成	〇〇〇
	承認	〇〇〇
	日付	〇〇/〇〇/〇〇

※本図は設計図書の一部として作成され、施工時には必ず設計図書と照合すること。また、本図は設計者の責任で作成されたものであり、施工現場での変更は設計者の承認を得る必要がある。

1階 平面図 3=1:200

7/10

仮設教室 1階面図

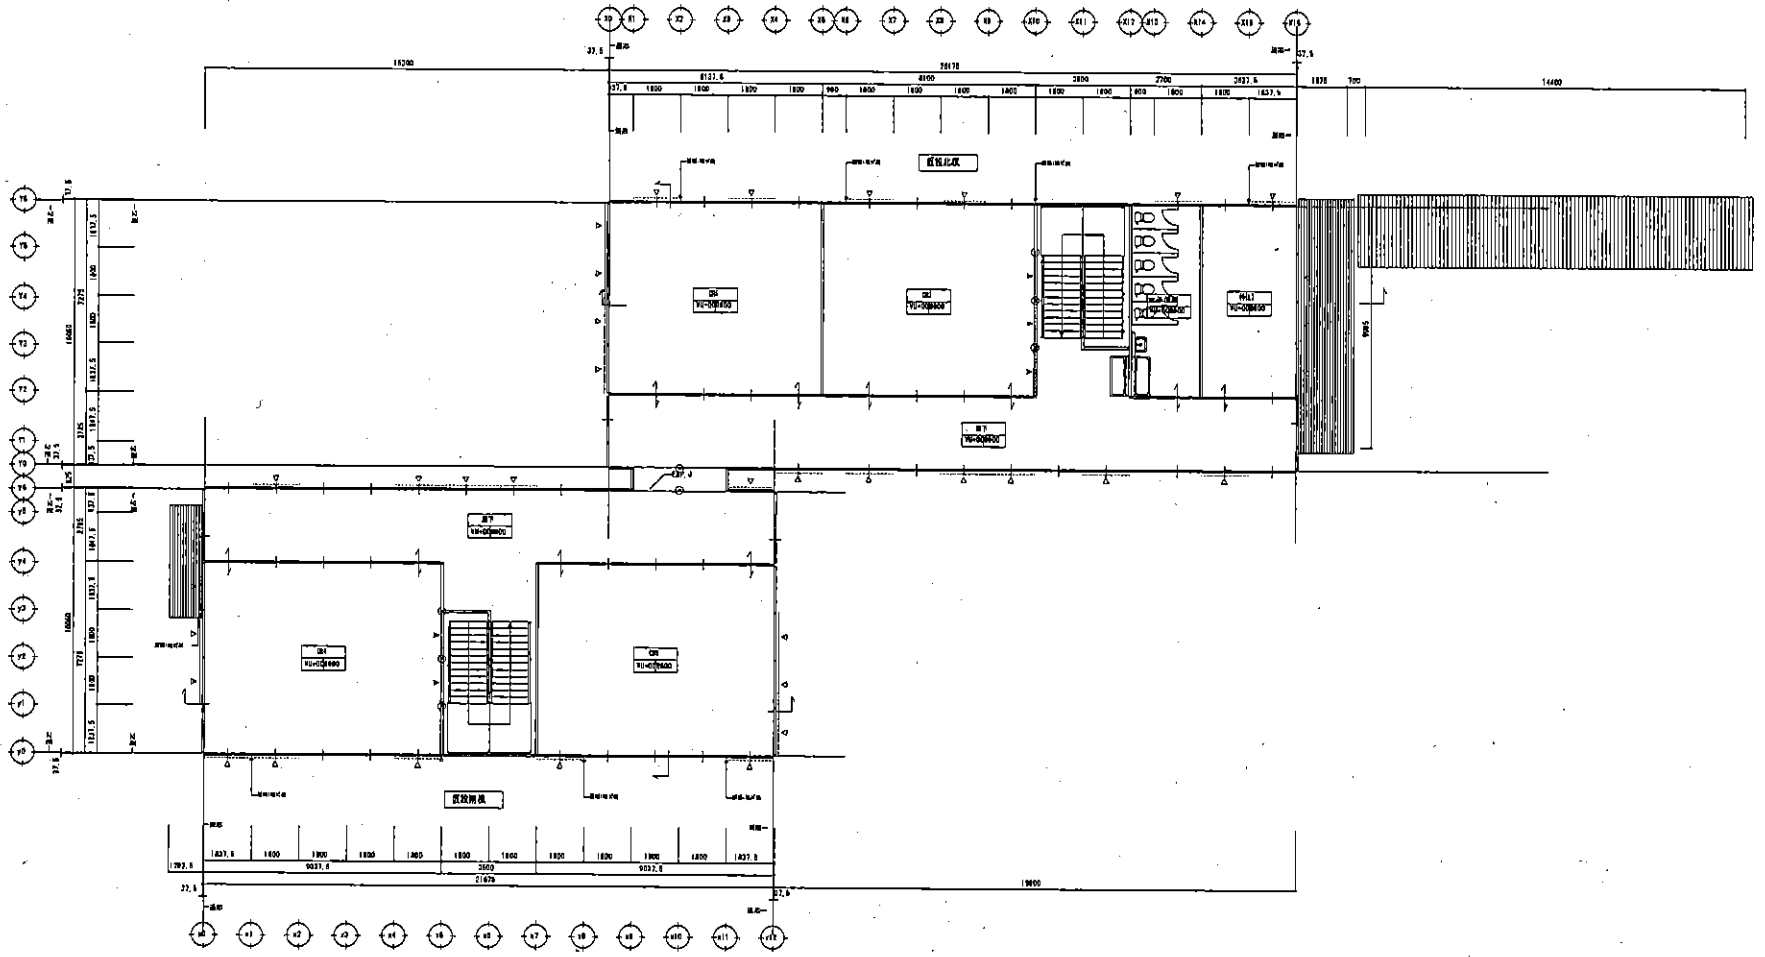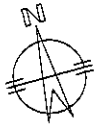

38



2階 平面図 8/100

名称	仮設教室
図面	図面
設計	設計
監理	監理
施工	施工
竣工	竣工

※本図は設計図書の一部であり、施工に際しては、設計図書と照合の上、施工してください。




8 / 10

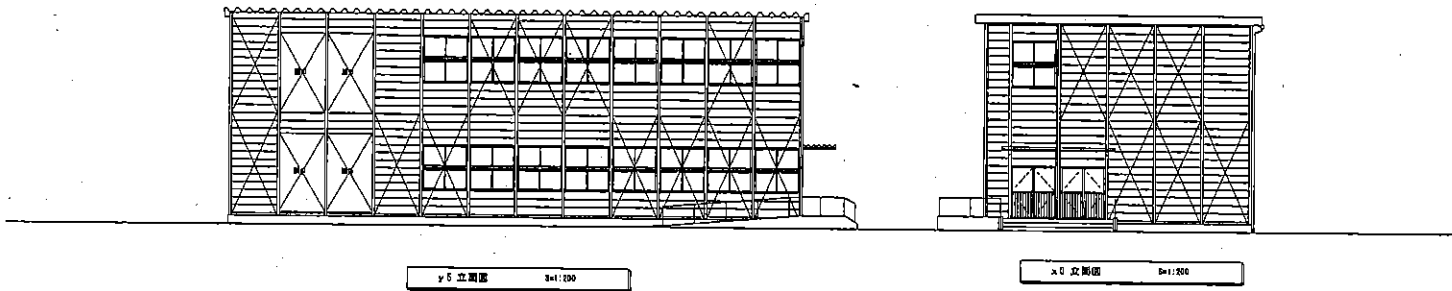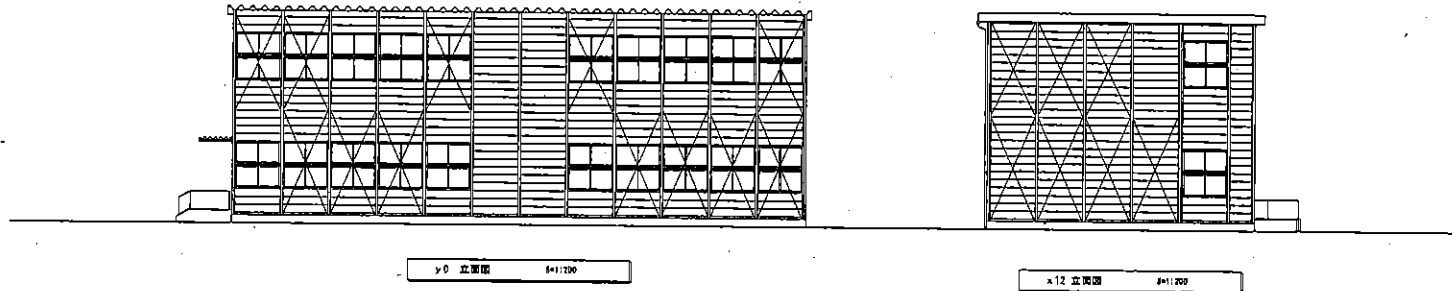
仮設教室 2階平面図



9 / 10


仮設教室 立面图

 一級建築士事務所 後藤建設工業株式会社 <small>〒 東京都中央区新富町 2-1-1 TEL 03-5561-1451</small>		DRAW 	CHECK 	PROJECT TITLE 九倉小学校老校舎耐震補修工事	SHEET TITLE 仮設教室 立面图(仮設用紙)
<small>〒 東京都中央区新富町 2-1-1 TEL 03-5561-1451</small>		DATE 2016 年 03 月 10 日	SCALE A1: 1:100 A2: 1:200	NO. KA-05	

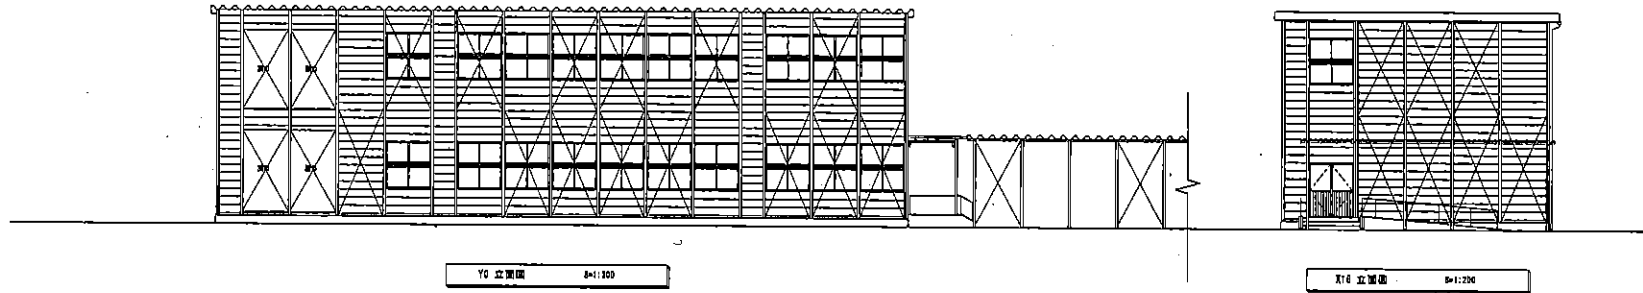

Y0 立面图 1:200

X16 立面图 1:200

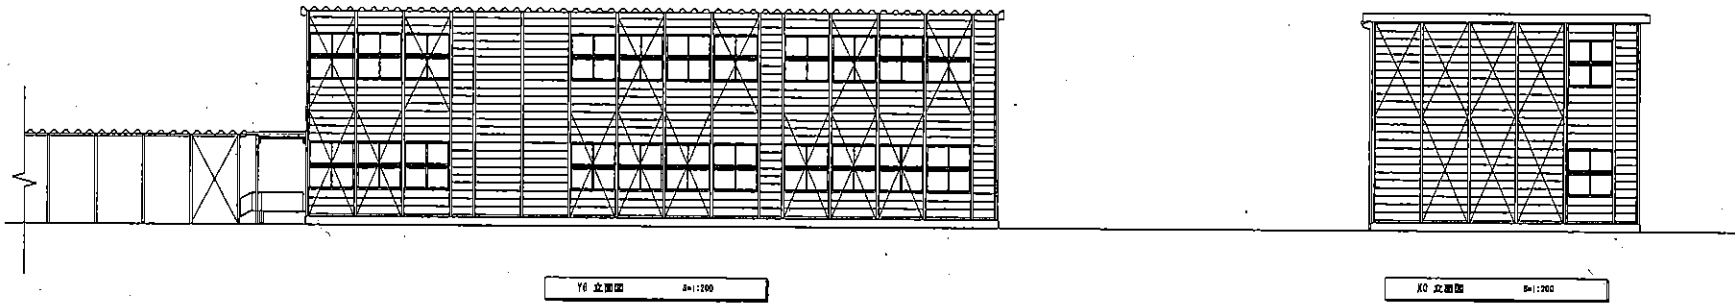


Y6 立面图 1:200

X0 立面图 1:200

10 / 10

仮設教室 立面图

 一般建築士事務所 後藤建設工業株式会社		DRAW 監	CHECK 監	PROJECT TITLE 九条小学校北校舎耐震補強工事	SHEET TITLE 仮設教室 立面图2 (仮設北側)
<small>● 札幌市東区南一条1丁目 TEL 011-837-1187 ● 札幌市東区南一条1丁目 TEL 011-837-1187</small>		DATE 2019.03.10	NO. KA-06	<small>DATE 2019.03.10</small>	