

議案第39号

(仮称)加西認定こども園建設工事請負契約の締結について

平成28年3月18日に制限付一般競争入札に付した(仮称)加西認定こども園建設工事について、下記のとおり請負契約をするため、地方自治法(昭和22年法律第67号)第96条第1項第5号の規定により、議会の議決を求める。

平成28年3月24日提出

加西市長 西村 和平

記

- 1 事業の名称 (仮称)加西認定こども園建設工事
- 2 契約の方法 制限付一般競争入札による契約
- 3 契約金額 390,852,000円
- 4 契約工期 着手 議会の議決があった日
完成 平成29年7月31日
- 5 契約の相手方 前川・黒田特定建設工事共同企業体
共同企業体代表者
所在地 加古川市野口町良野1506番地
名称 前川建設株式会社
代表取締役 前川 容洋


(審議資料)

平成 28 年 3 月 18 日に制限付一般競争入札に付した（仮称）加西認定こども園建設工事について、その予定価格が 1 億 5,000 万円以上となったので、地方自治法（昭和 22 年法律第 67 号）第 96 条第 1 項第 5 号及び議会の議決に付すべき契約及び財産の取得又は処分に関する条例（昭和 42 年加西市条例第 63 号）第 2 条の規定により、議会の議決を求めるもの。

（後掲の工事概要書及び図面参照）

(仮称) 加西認定こども園建設工事概要書


- 1 工事名 (仮称) 加西認定こども園建設工事
- 2 工事場所 加西市中野町地内
- 3 請負業者 前川・黒田特定建設工事共同企業体
共同企業体代表者
所在地 加古川市野口町良野1506番地
名称 前川建設株式会社
代表取締役 前川 容洋
- 4 請負金額 390,852,000円
- 5 工期 着手 議会の議決があった日
完成 平成29年7月31日
- 6 工事内容
新園舎建設工事 鉄骨造2階建 延べ床面積1,497 m²
外構工 1式
遊具設置工事 1式
既設建物解体工事 鉄骨造平屋建 789 m² 1棟・475 m² 1棟
木造平屋建 164 m² 1棟

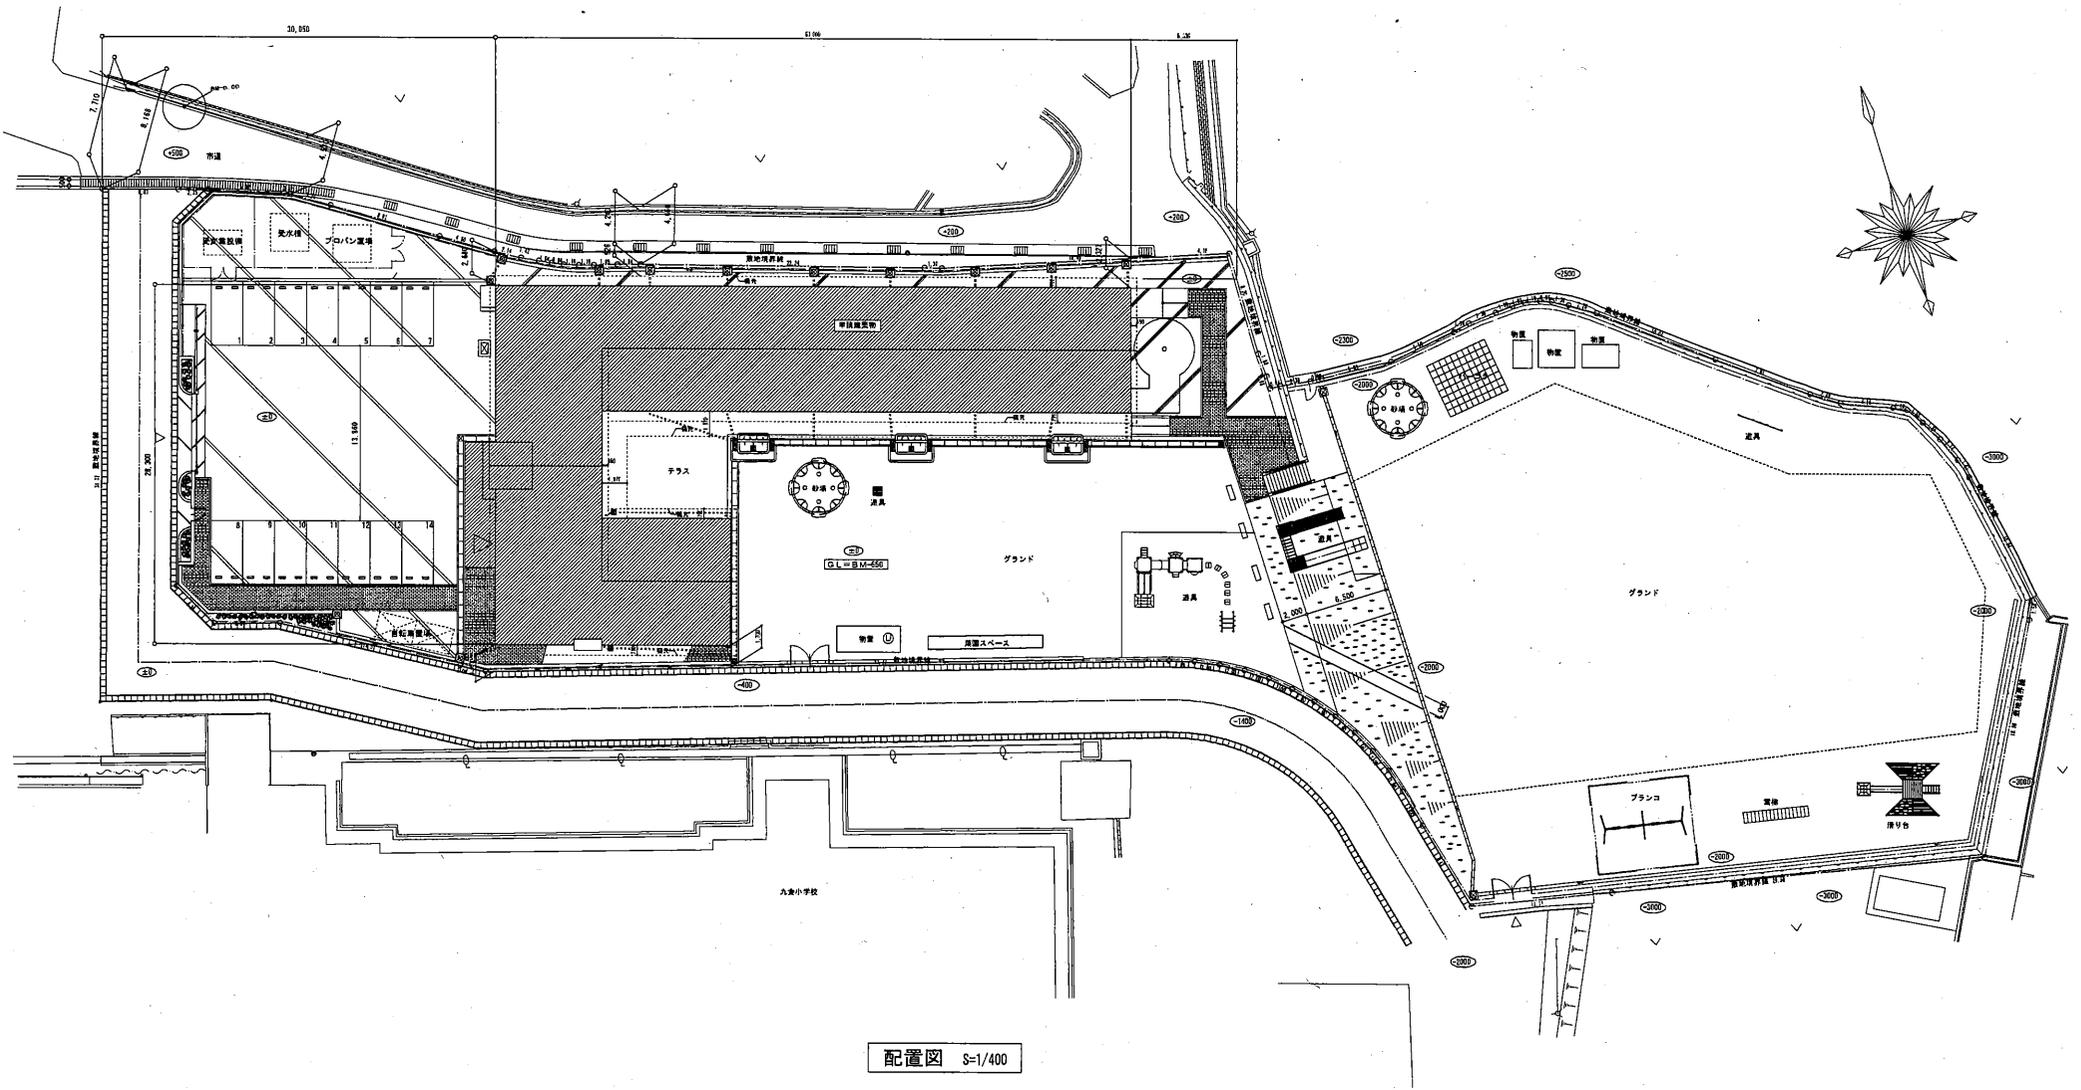

配置図 S-1/400

○ 床の敷居はGLよりの上とする。 GL=BM-50 九条中学校	工事名 (仮称) 加西認定こども園建設工事	縮尺 1/400	日付 27年 月 日	図面番号 A-11	アイ設計事務所 〒972-8007 福島県郡山159-20 TEL (0242) 26-2816 FAX (0242) 26-7457
	図面名称 配置図	製図 横印			


1/5

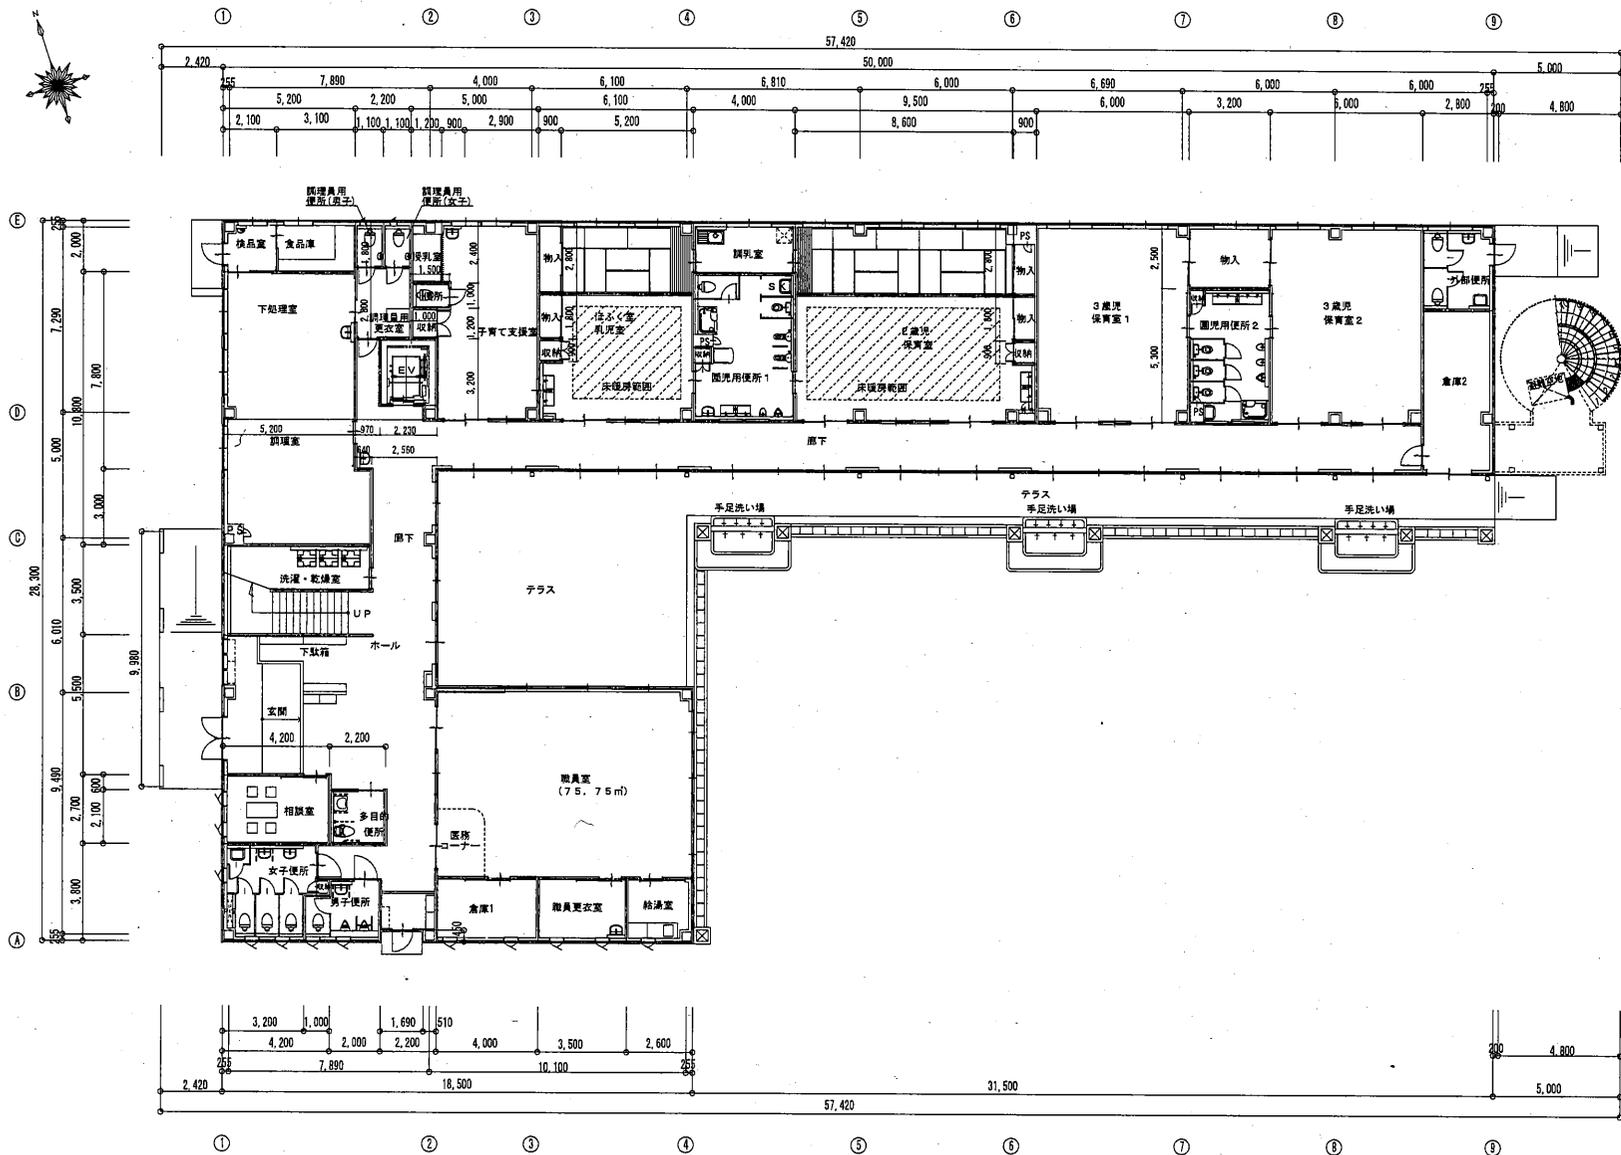

1階平面図 S=1/200


2/5

工事名 (愛知)市西尾東こども園建設工事 図面名称 1階平面図	縮尺 1/200 製図	日付 27年 月 日 検印	図面番号 A-15	アイ設計事務所 〒672-8087 堺市東区山崎1-59-20 TEL 0732-38-2814 FAX 0732-38-7287
------------------------------------	----------------	------------------	-----------	-------------------------------------------------------------------------------

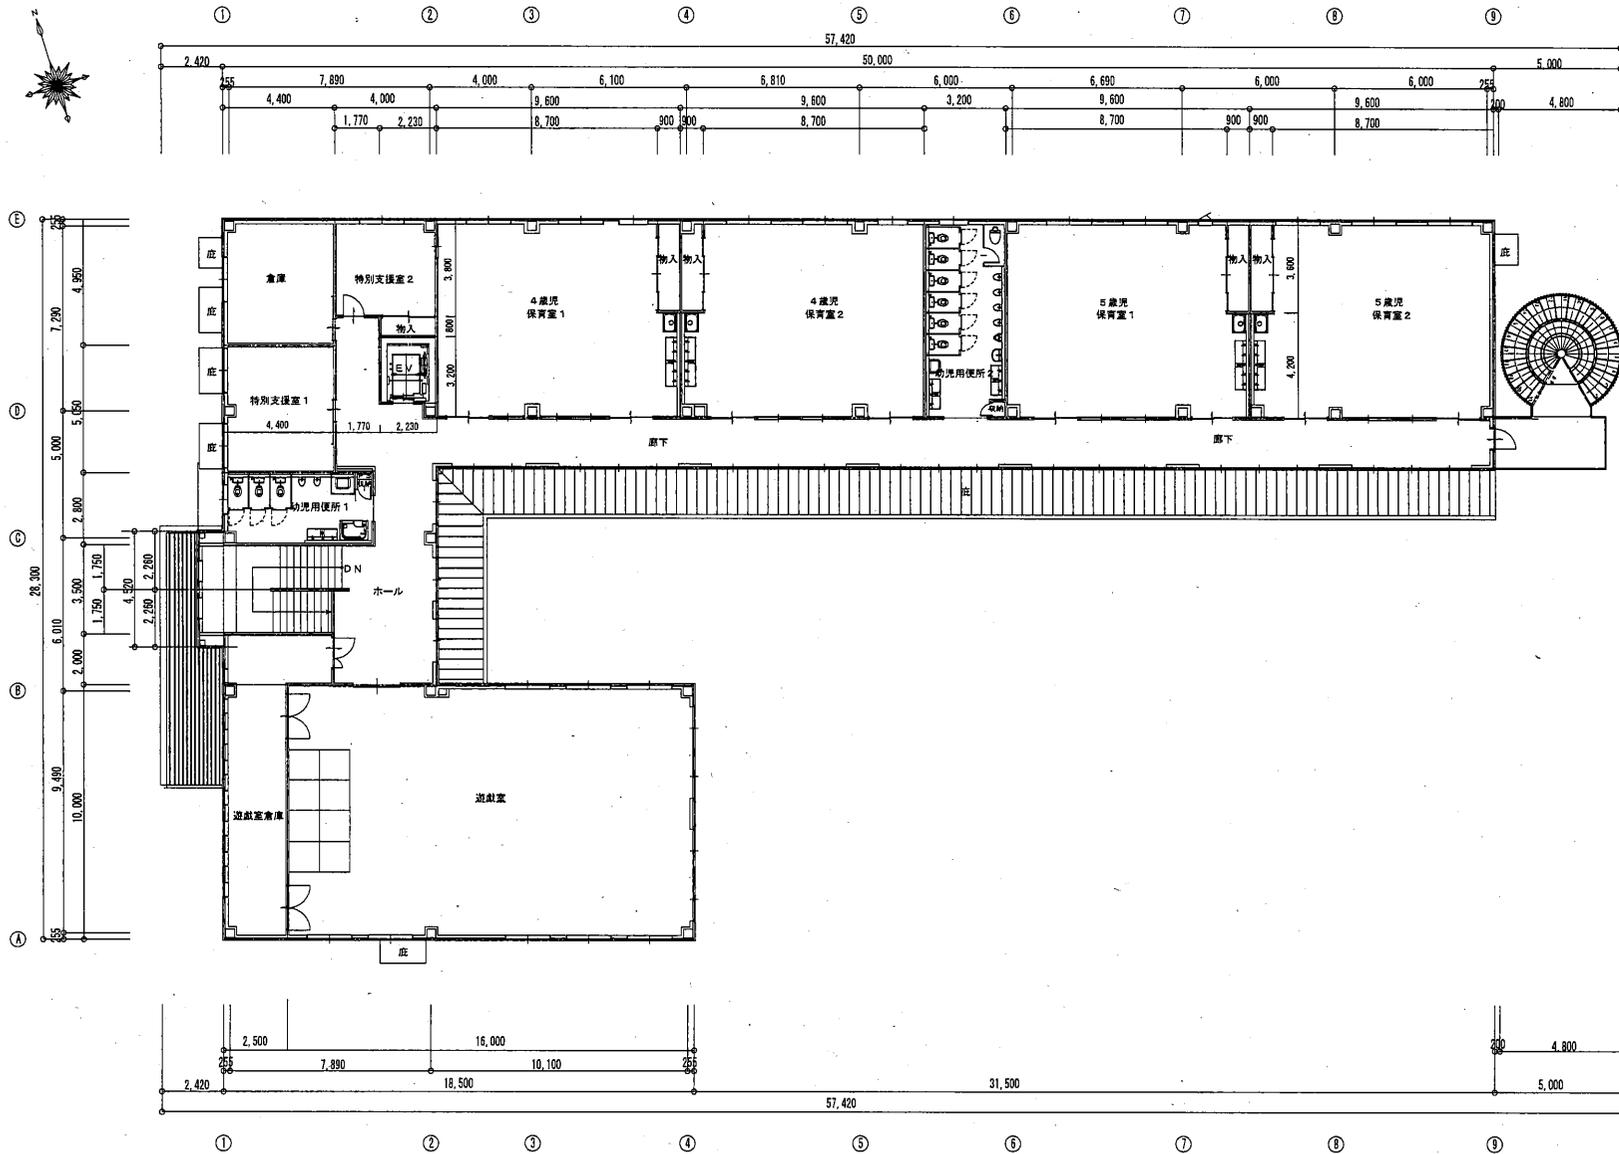


2階平面図 S=1/200

工事名	(仮称)加西認定こども園建設工事	縮尺	1/200	日付	27年 月 日	図面番号	A-16
図面名称	2階平面図	製図	横田	事務所 1144000 TEL 0772-8087 尾道市柳屋町山崎150-20 FAX 077222-7487			

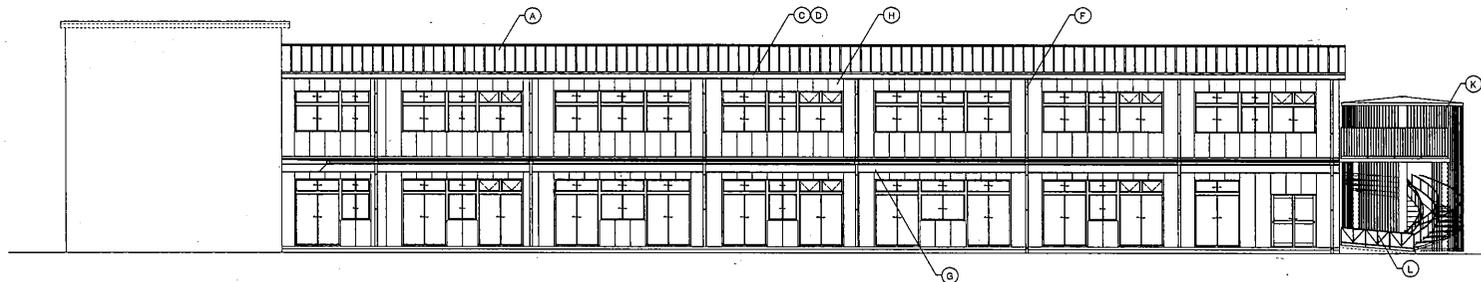

南立面図 S=1/200

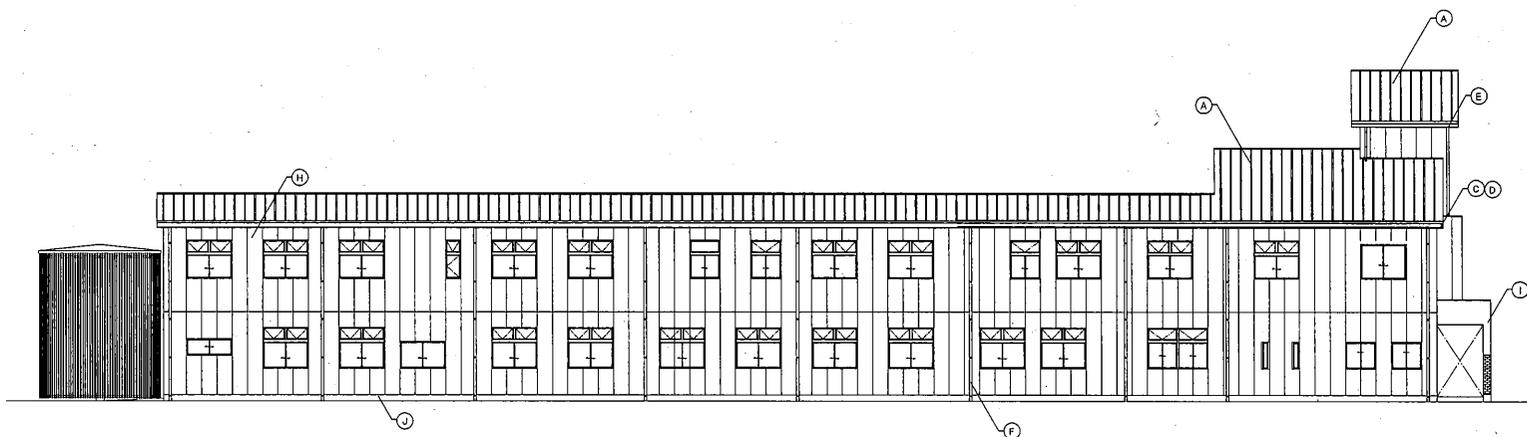


北立面図 S=1/200


仕上表	
(A)	屋根：カラーガルバリウム鋼板 t=0.5mm 軒高き山高40 下地アスファルトルーフィング340
(B)	屋根：カラーガルバリウム鋼板 t=0.5mm 軒高き山高20 下地アスファルトルーフィング340
(C)	屋根シ：サイディング t=12 9F巻
(D)	軒巻：エアロアイアン鉄板165 #10E
(E)	軒巻：サーフェスケープFS-3型
(F)	壁巻：カラーVP 6100
(G)	屋根シ：カラーガルバリウム鋼板 t=0.6mm 工
(H)	外巻：アクリル高収付タイル AL2板 t=100 タ子巻
(J)	ネオロック(ケイミュール) 防炎サイディング t=15 構造用合板の上設置防水シート
(K)	外巻巾先：下地コンクリート打設し床板の上 9F巻
(L)	屋根用らせん階段：鉄リ台 (フジテック製等)
(L)	スロープ手摺 SUS φ24 支柱φ27

4/5


工事名	(仮称) 加西認定こども園建設工事	縮尺	1/200	日付	27年 月 日	図面番号	A-17
図面名称	北南立面図	製図	換印			アイ設計事務所 〒672-8097 姫路市飾磨区山崎159-20	1級建築士登録第154465号 代表 近田 清美 TEL(079)239-2616 FAX(079)239-7457

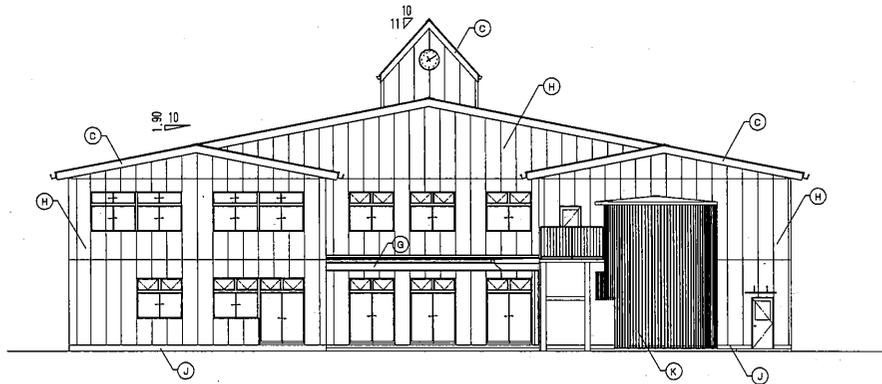


東立面図 S=1/200

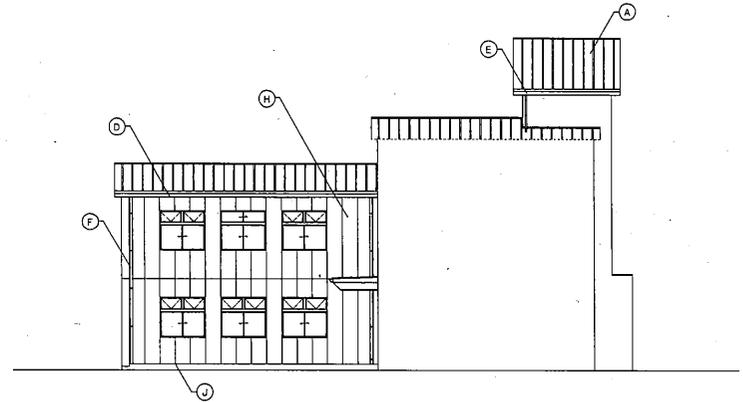

北立面図 S=1/200

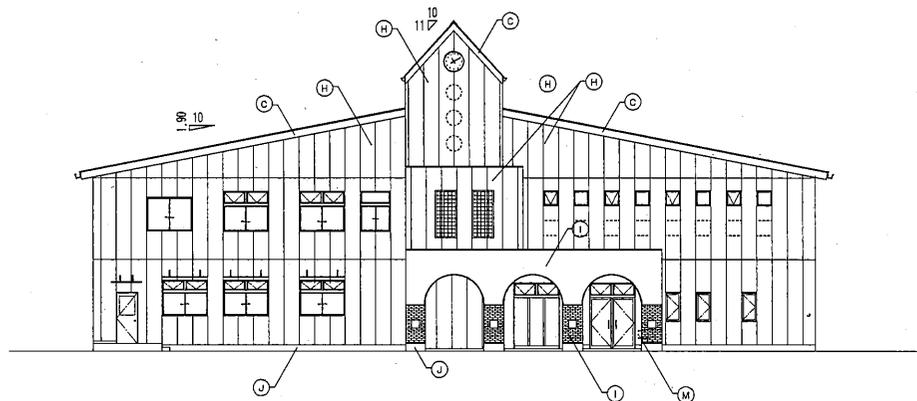


西立面図 S=1/200

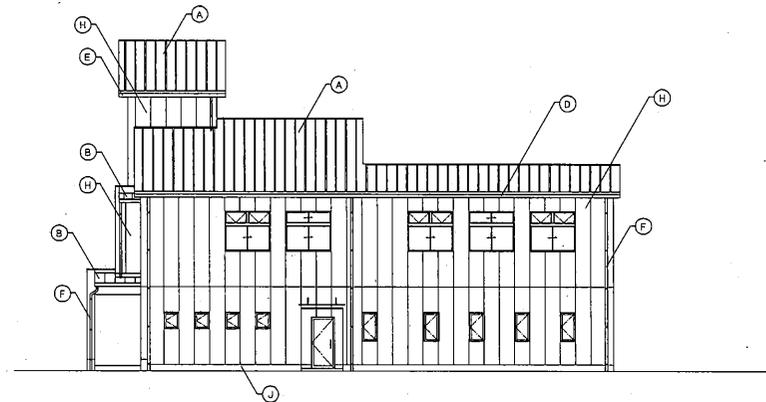

南立面図 S=1/200

仕上表	
(A)	屋根：カラーガルバリウム鋼板 t=0.35 漆喰葺き山葺40 下地アスファルトルーフィング40
(B)	屋根：カラーガルバリウム鋼板 t=0.49 漆喰葺き山葺20 下地アスファルトルーフィング40
(C)	鼻隠し：サイディング t=12 EP塗
(D)	軒樋：エポキシ樹脂葺き165 110E
(E)	軒樋：サーフスケアFS-E型
(F)	窓枠：カラーV.P. φ100
(G)	鼻隠し：カラーガルバリウム鋼板 t=0.8加工
(H)	外壁：アクリル系樹脂付タイル ALC板 t=100 タテ葺
(I)	木戸ロック (ケイミュー) 防炎サイディング t=18 ケイ酸カルシウム板 t=8の上透湿防水シート
(J)	外断熱材：下地コンクリート打設+積層の上 GEP塗
(K)	開口部もせん積層+積り目 (ラジテック積層)
(L)	スロープ階段 SUS φ24 支柱φ27
(M)	基礎石H300W400 (定数高H280W240) 共
○ 交付発注品を併用	

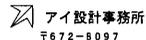工事名	(仮称) 加西認定こども園建設工事	縮尺	1/200	日付	27年 月 日	図面番号	A-1 B
図面名称	東 西 北 立 面 図	製図	横印	 アイ設計事務所 〒672-8097 姫路市飾磨区山崎159-20 TEL(079)238-2616 FAX(079)238-7457			