

議案第35号

(仮称)北条西こども園建設工事請負契約の締結について

平成29年3月16日に制限付一般競争入札に付した(仮称)北条西こども園建設工事について、下記のとおり請負契約をするため、地方自治法(昭和22年法律第67号)第96条第1項第5号の規定により、議会の議決を求める。

平成29年4月20日提出

加西市長 西村 和平

記

- | | | |
|---|--------|---|
| 1 | 事業の名称 | (仮称)北条西こども園建設工事 |
| 2 | 契約の方法 | 制限付一般競争入札による契約 |
| 3 | 契約金額 | 441,396,000円 |
| 4 | 契約工期 | 着手 議会の議決があった日
完成 平成30年 3月23日 |
| 5 | 契約の相手方 | 所在地 加西市三口町132番地の1
名称 西岡建設株式会社
代表取締役 西岡 勝義 |


(仮称) 北条西こども園建設工事概要書

- 1 工事名 (仮称) 北条西こども園建設工事
- 2 工事場所 加西市北条町北条地内 (北条幼稚園敷地)
- 3 請負業者 所在地 加西市三口町132番地の1
名称 西岡建設株式会社
代表取締役 西岡勝義
- 4 請負金額 441,396,000円
- 5 工期 着手 議会の議決のあった日
完成 平成30年3月23日
- 6 工事内容
 - 新園舎建設工事 鉄骨造2階建 延べ床面積 1,777㎡
 - 厨房機器設備工事 1式
 - 外構工事 1式
 - 遊具工事 1式
 - 既設建物解体工事 管理・保育室棟 木造平屋建 建築面積 417㎡
遊戯室棟 木造平屋建 建築面積 227㎡

(審議資料)

平成 29 年 3 月 16 日に制限付一般競争入札に付した（仮称）北条西こども園建設工事について、その予定価格が 1 億 5,000 万円以上となったので、地方自治法（昭和 22 年法律第 67 号）第 96 条第 1 項第 5 号及び議会の議決に付すべき契約及び財産の取得又は処分に関する条例（昭和 42 年加西市条例第 63 号）第 2 条の規定により、議会の議決を求めるもの。

（後掲参照）

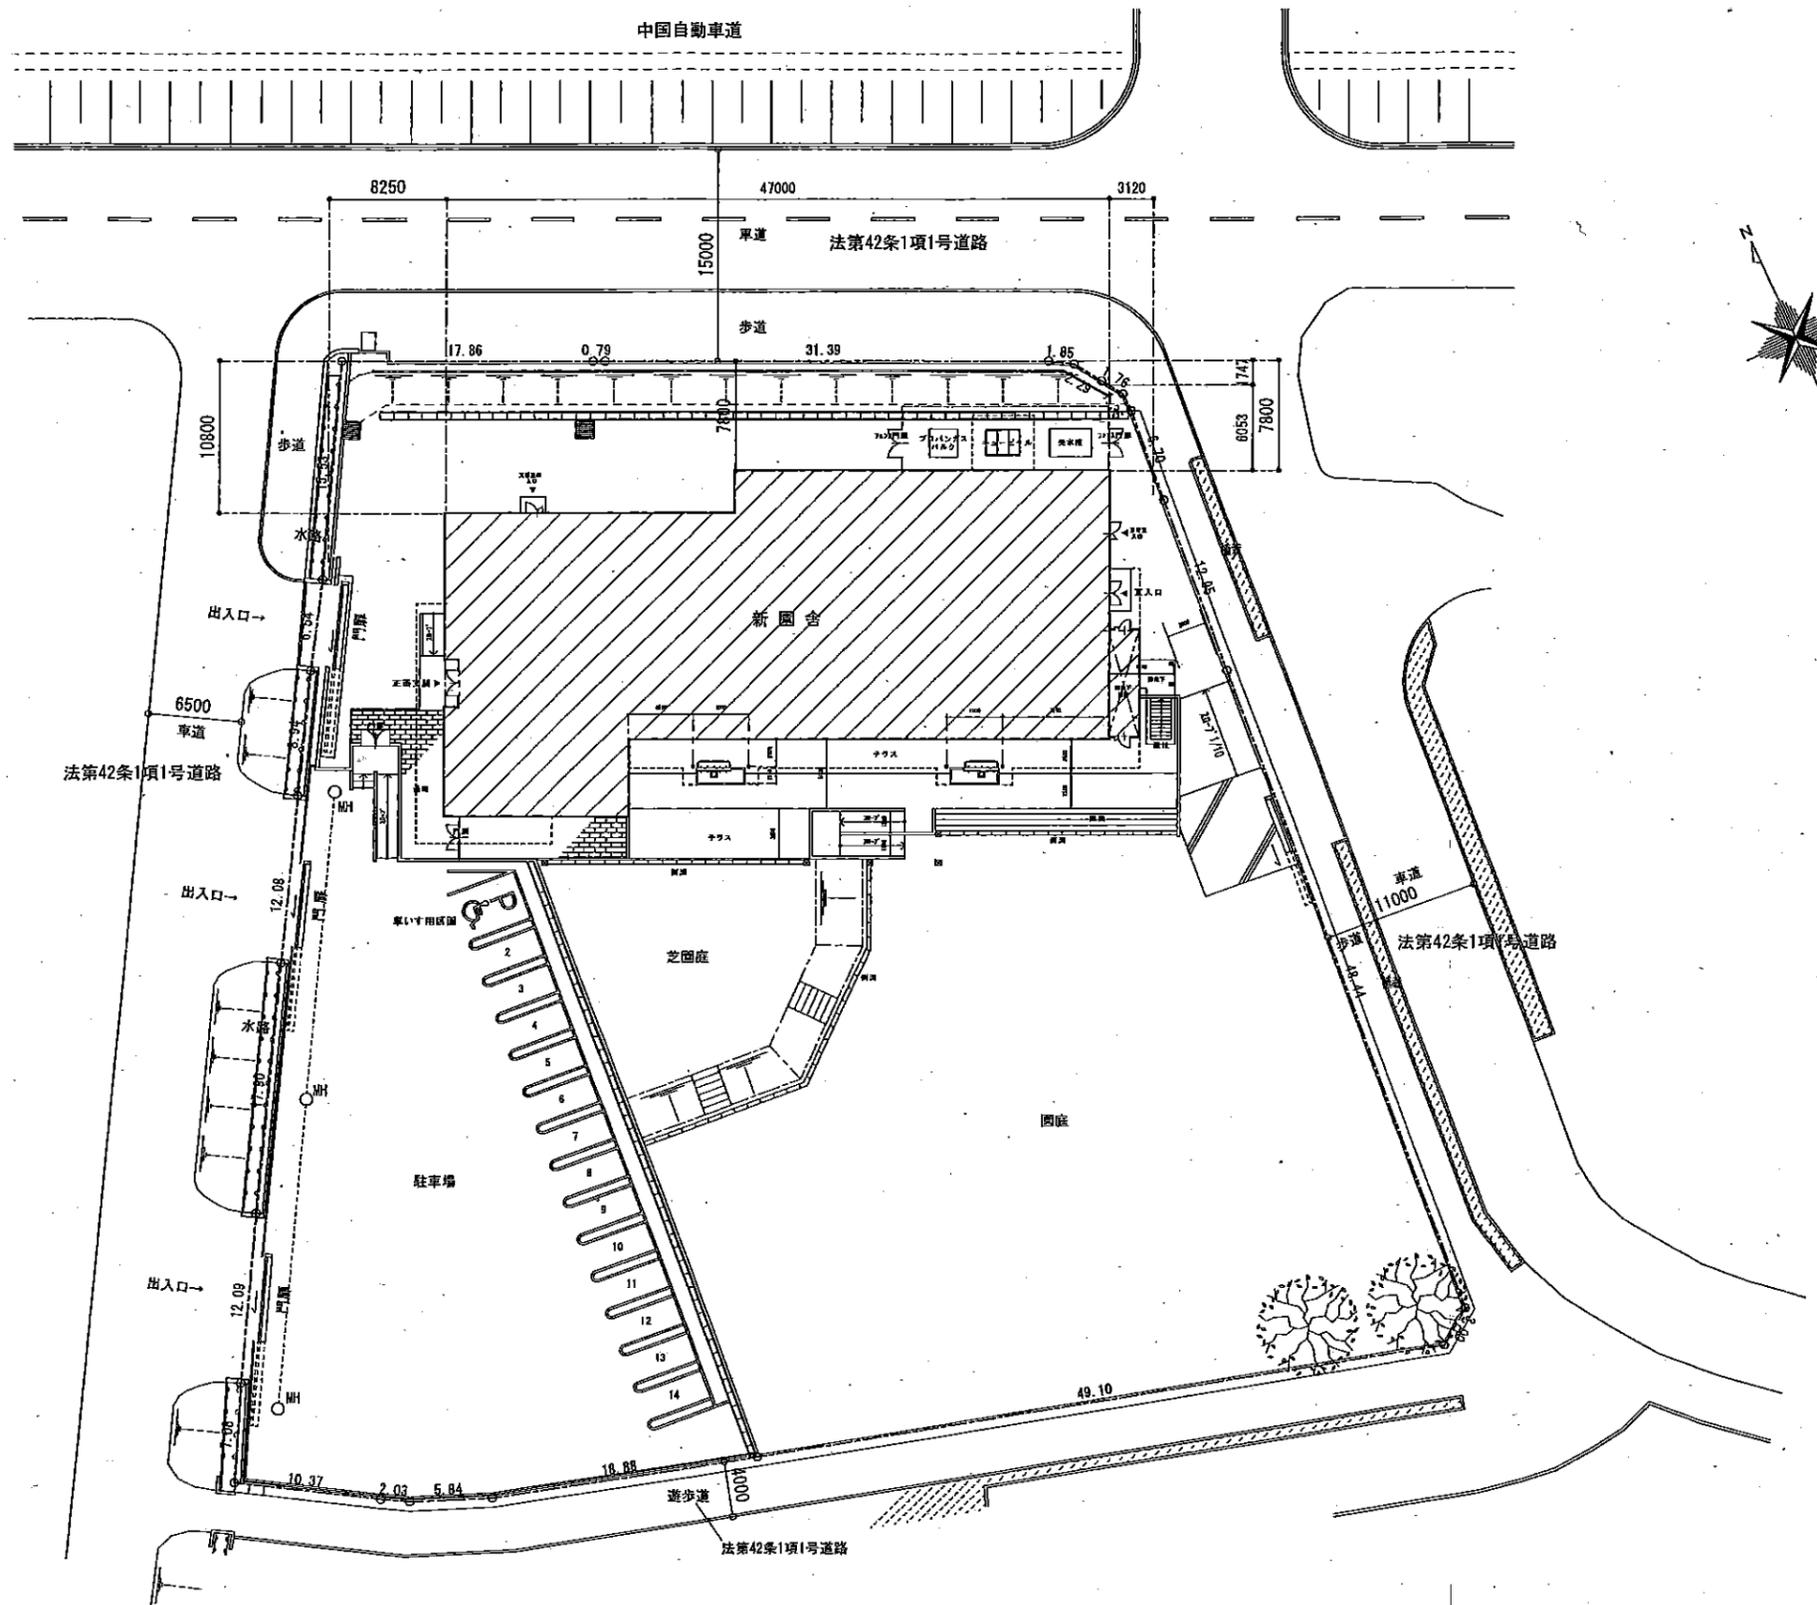






NOTE:


橋爪建築設計事務所 橋爪 則雄
 一級建築士事務所 知事登録 第 01A01311号 一級建築士大臣登録 第154344号
 兵庫県加西市上宮木町506-25 TEL 0790-49-2278







CHECKED BY:
 DATE: 2016/H28.12
 DRAWN BY:

SUBJECT: (仮称)北条西こども園建設工事 設計図
 TITLE: 配置図
 SCALE: 1:500

SHEET NO:
 A-17

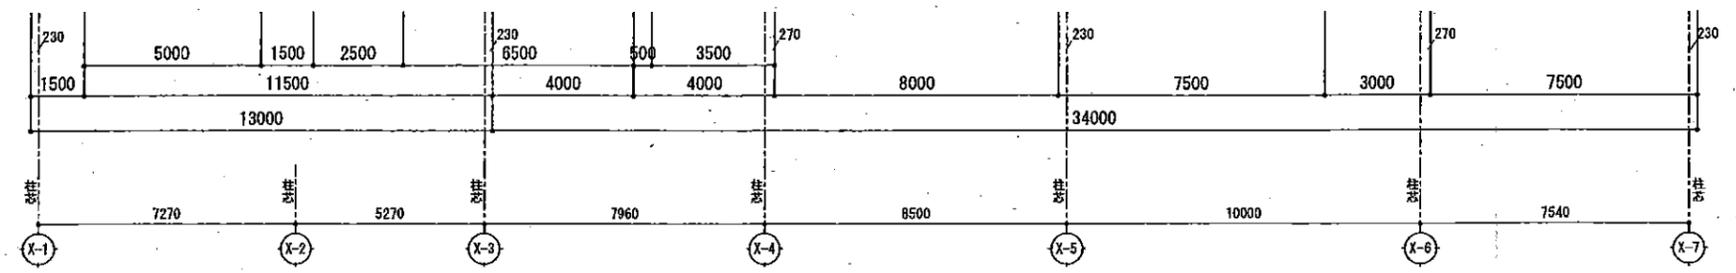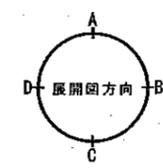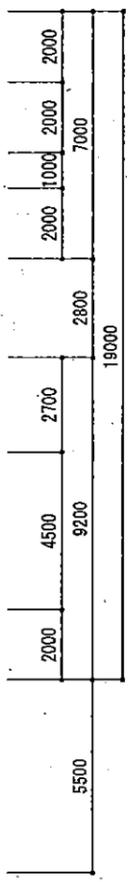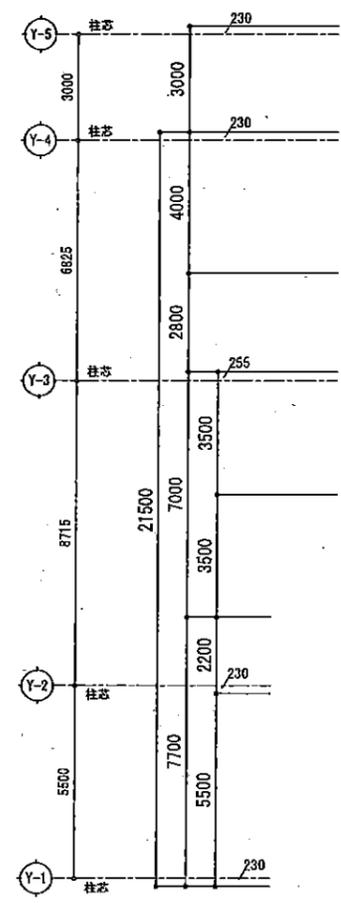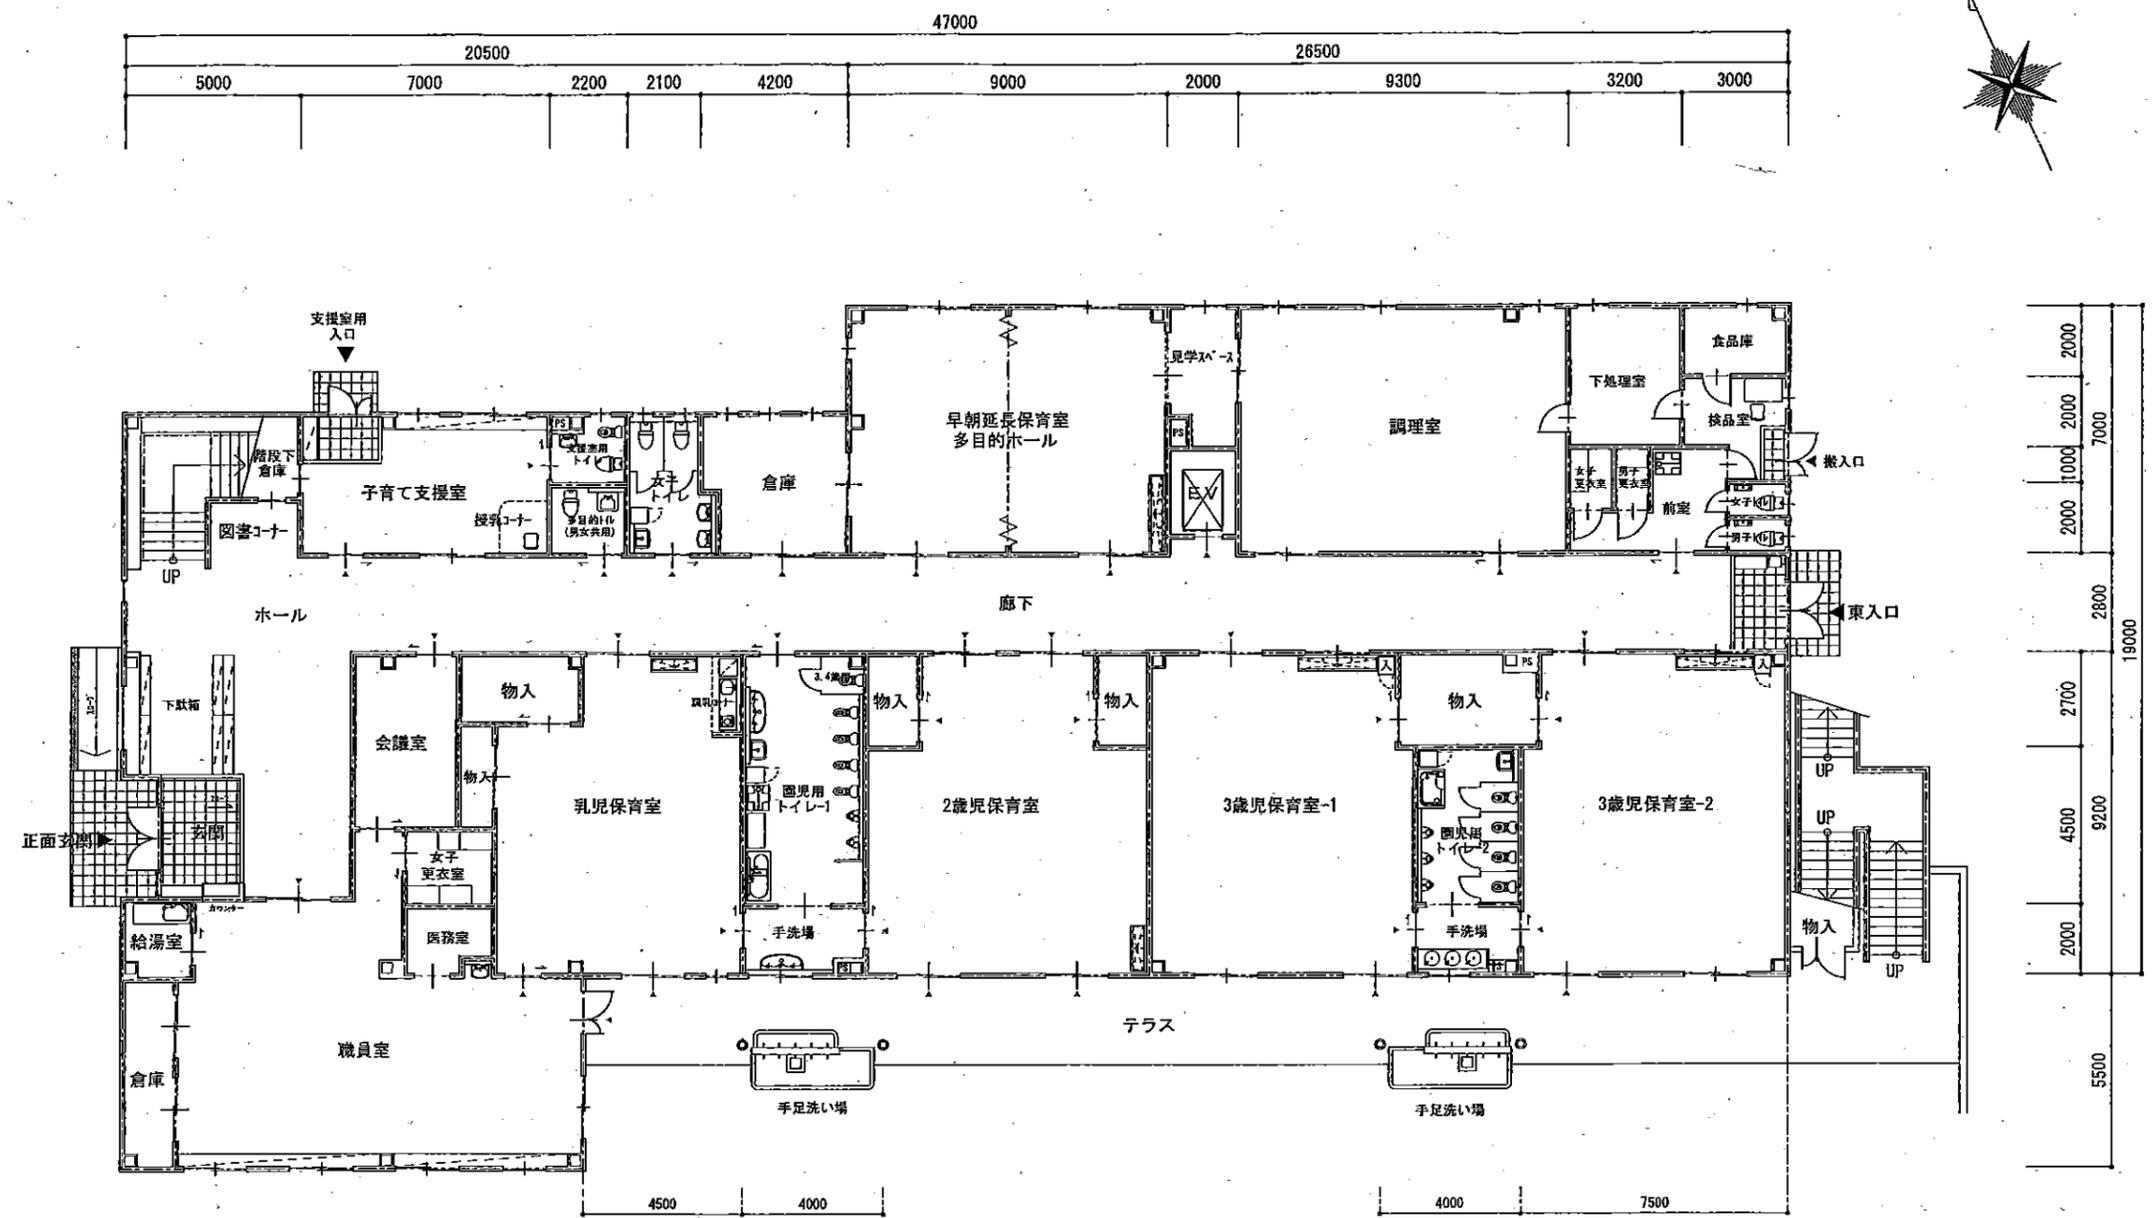


1階平面図 1:200

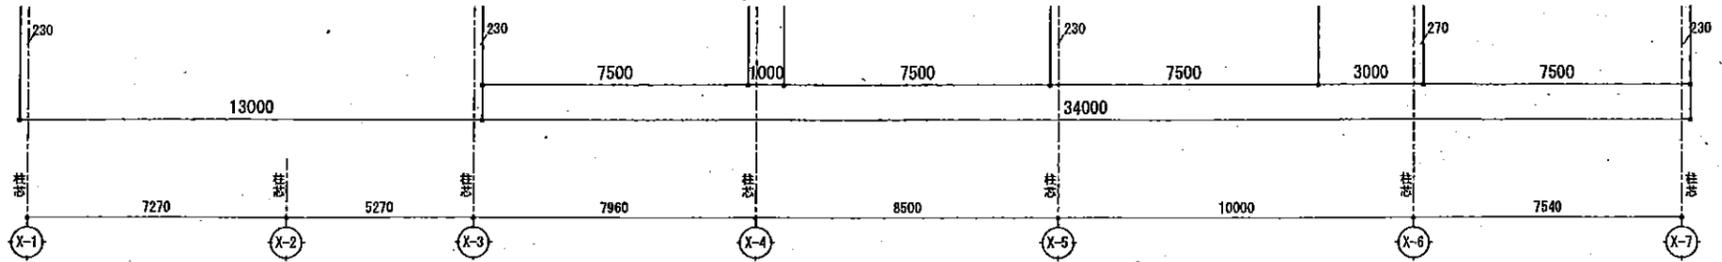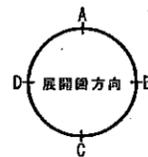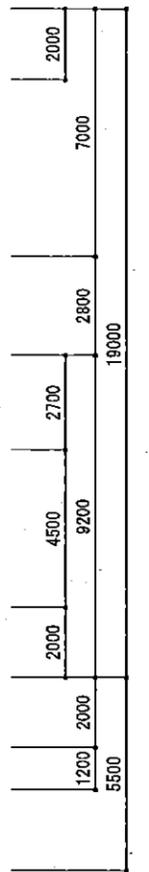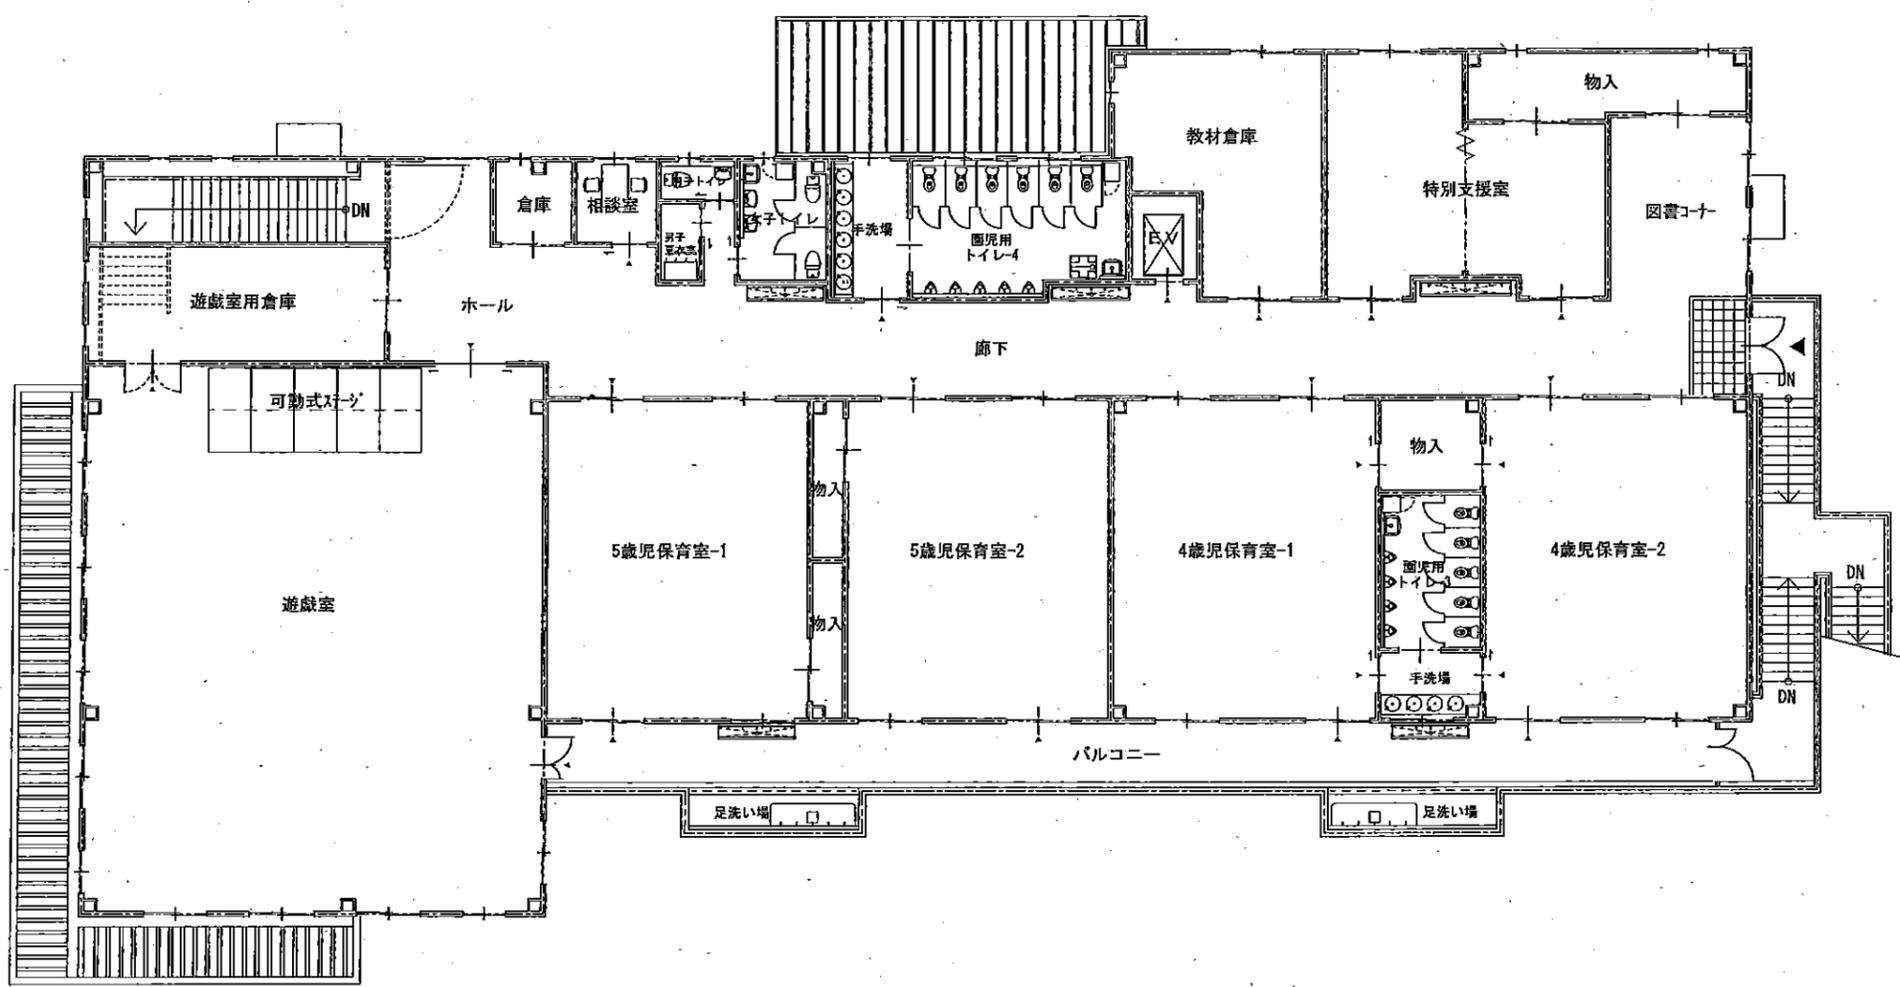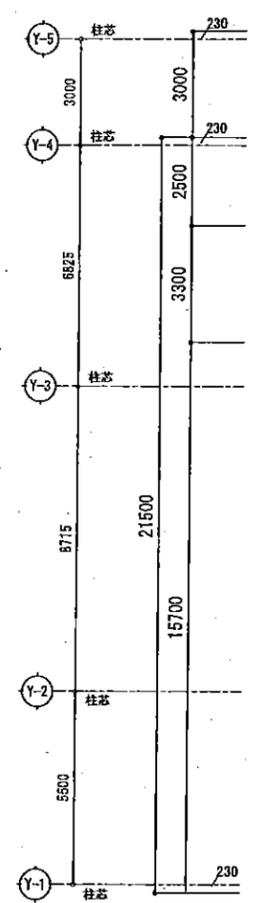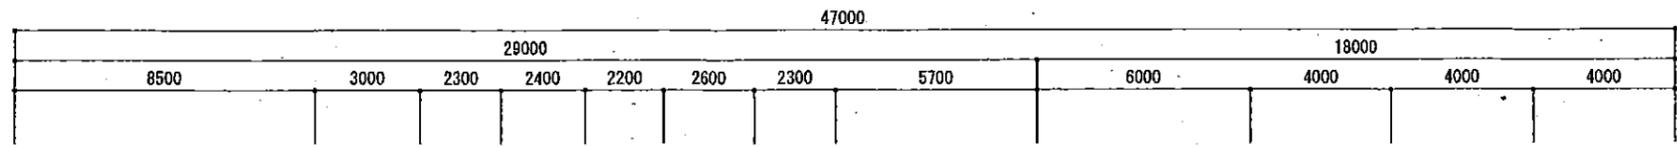


2階平面図 1:200

NOTE:	 橋爪建築設計事務所 橋爪 則雄 一級建築士事務所 知事登録 第01A01311号 一級建築士大臣登録 第154344号 兵庫県加西市上宮木町506-25 TEL 0790-49-2278	CHECKED BY:	SUBJECT: (仮称)北条西こども園建設工事 設計図	SHEET NO:
		DATE: 2016/H28.12	TITLE: 2階平面図	A-24
		DRAWN BY:	SCALE: 1:200	5

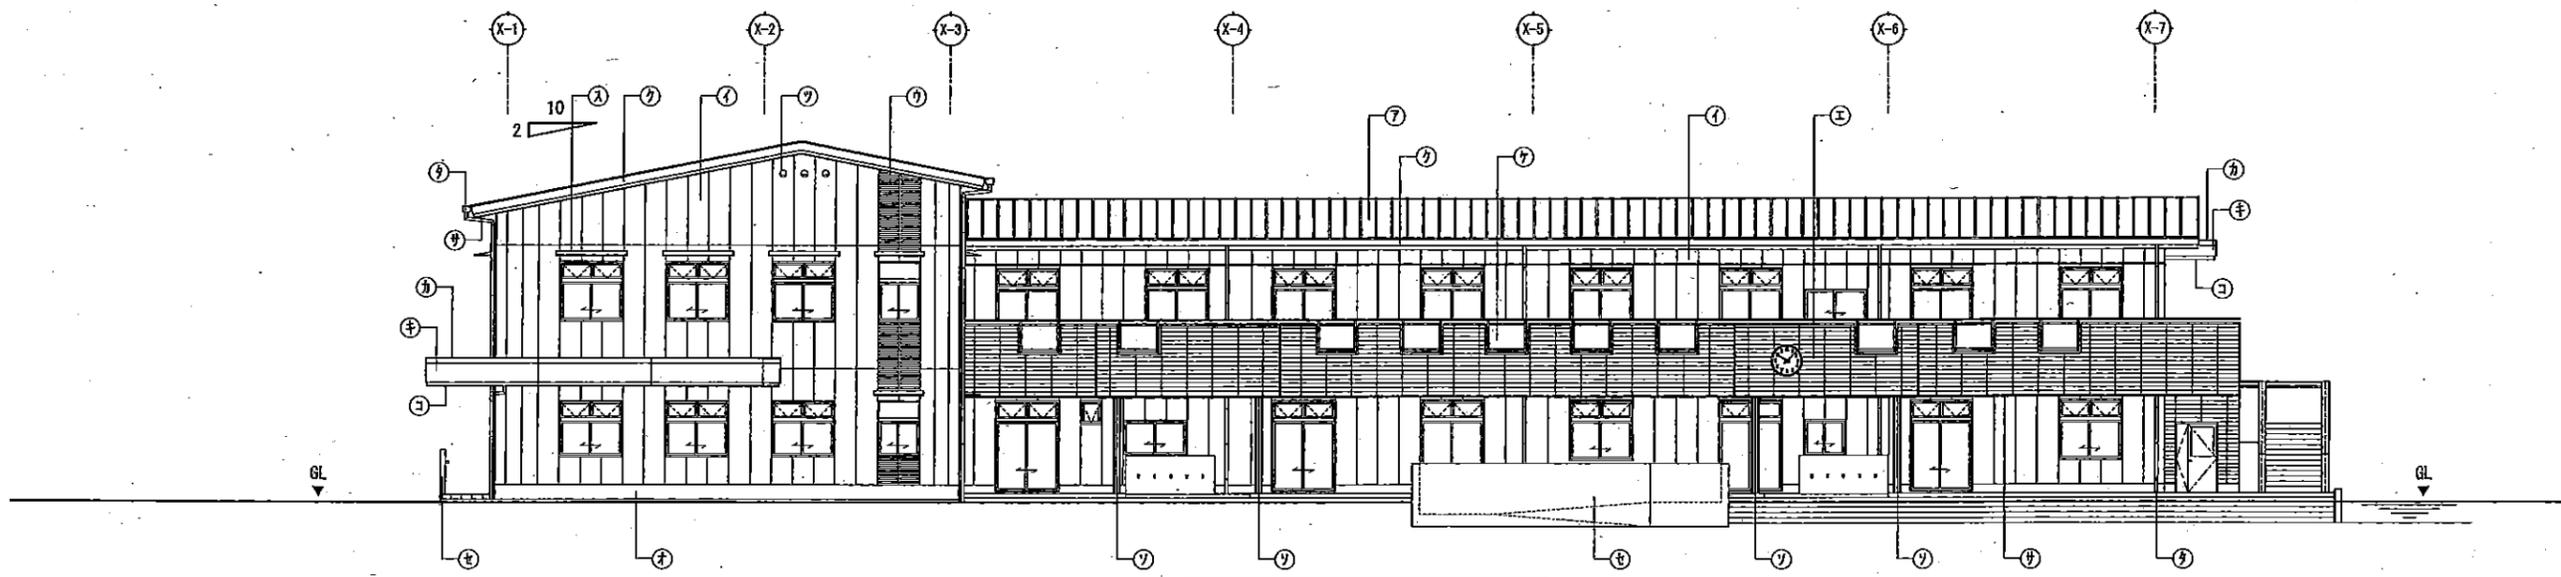


南立面図 1:200

仕上表	
⑦	屋根=フッ素ガルバリウム鋼板 t=0.45mm 瓦葺き屋根@455
①	外壁=ALCパネル t=100mm 珪藻土吹付タイルローラー押え仕上 (出隅コーナーパネル300×300)
②	外壁一部=ALCデザインパネル t=125mm 珪藻土吹付タイルローラー押え仕上
③	バルコニー壁・階段壁=C鋼下地 ALCデザインパネル t=50mm 珪藻土吹付タイルローラー押え仕上
④	床壁=コンクリート打 シゴキ補修処理の上、機弾性マステックローラー仕上
⑤	ひざし屋根=折板ハゼ葺き (H=90mm) フッ素ガルバリウム鋼板 t=0.6mm
⑥	ひざし幕板=アルミパネル t=2.0mm加工 フッ素樹脂焼付塗装
⑦	軒先・ケラバ=フッ素ガルバリウム鋼板 t=0.45mm 平板加工
⑧	バルコニー手摺=アルミ製手摺+明り採り (強化ガラス t=8.0mm+日射調整フィルム貼) 12ヶ所
⑨	ひざし軒裏=軽鉄下地 防水PB t=9.5mm 捨て張り下地 木目調化粧ボード t=3.0mm張り (専用ジョイント目地)
⑩	軒裏=軽鉄下地ケイカル板 t=6mm張り (底目張り) リシン吹付仕上
⑪	アルミ形材ひざし (出幅1000mm×幅2000mm) ※鉄骨下地補強 2ヶ所
⑫	ALC付けひざし (出幅300mm×幅2100mm or 1500mm) アクリル樹脂系吹付タイルローラー押え仕上
⑬	スロープ床壁=RC造壁シゴキ補修処理の上、塗装仕上げ
⑭	鉄骨柱=発泡性耐火塗装仕上 (1時間) ※丸柱のみSUS製巾木設置
⑮	軒裏=塩ビ製W-200mm・珪藻土カラーVP100Φ or 75Φ SUS支持金物@1000
⑯	飾り文字=ステンレス製箱文字HL仕上 450mm×450mm (350mm×350mm) ※仮称
⑰	小窓換気用 丸型フード付ガラリ SUS製防虫網付

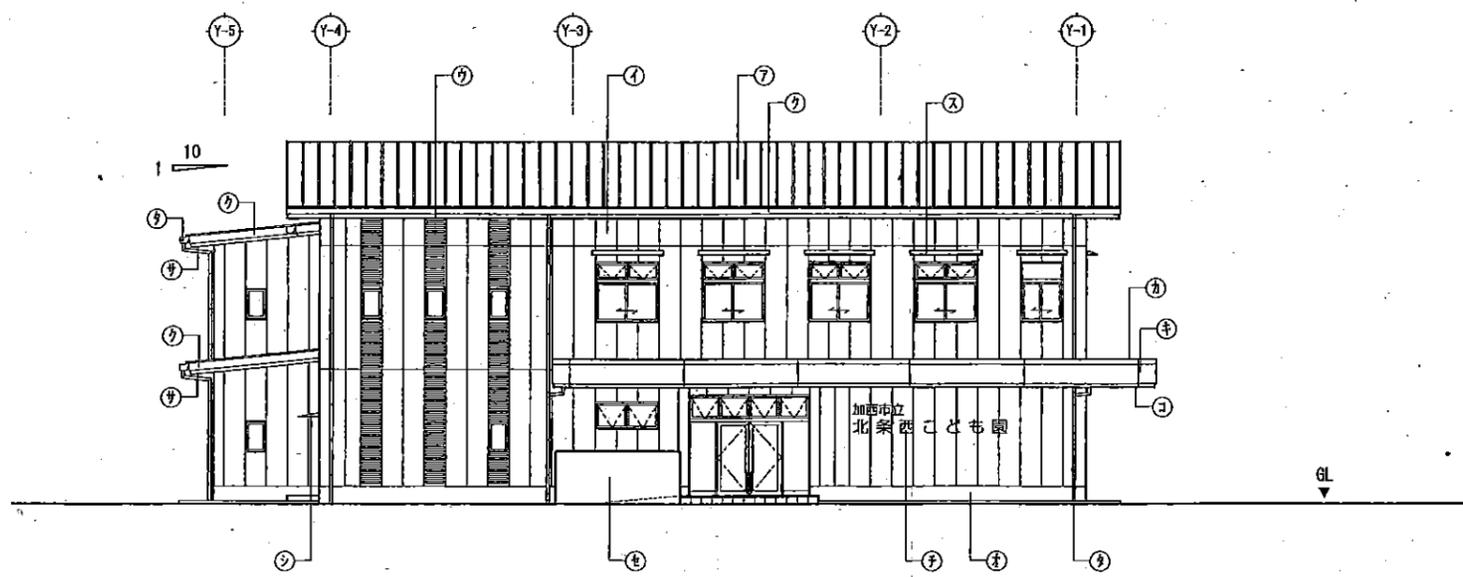


西立面図 1:200

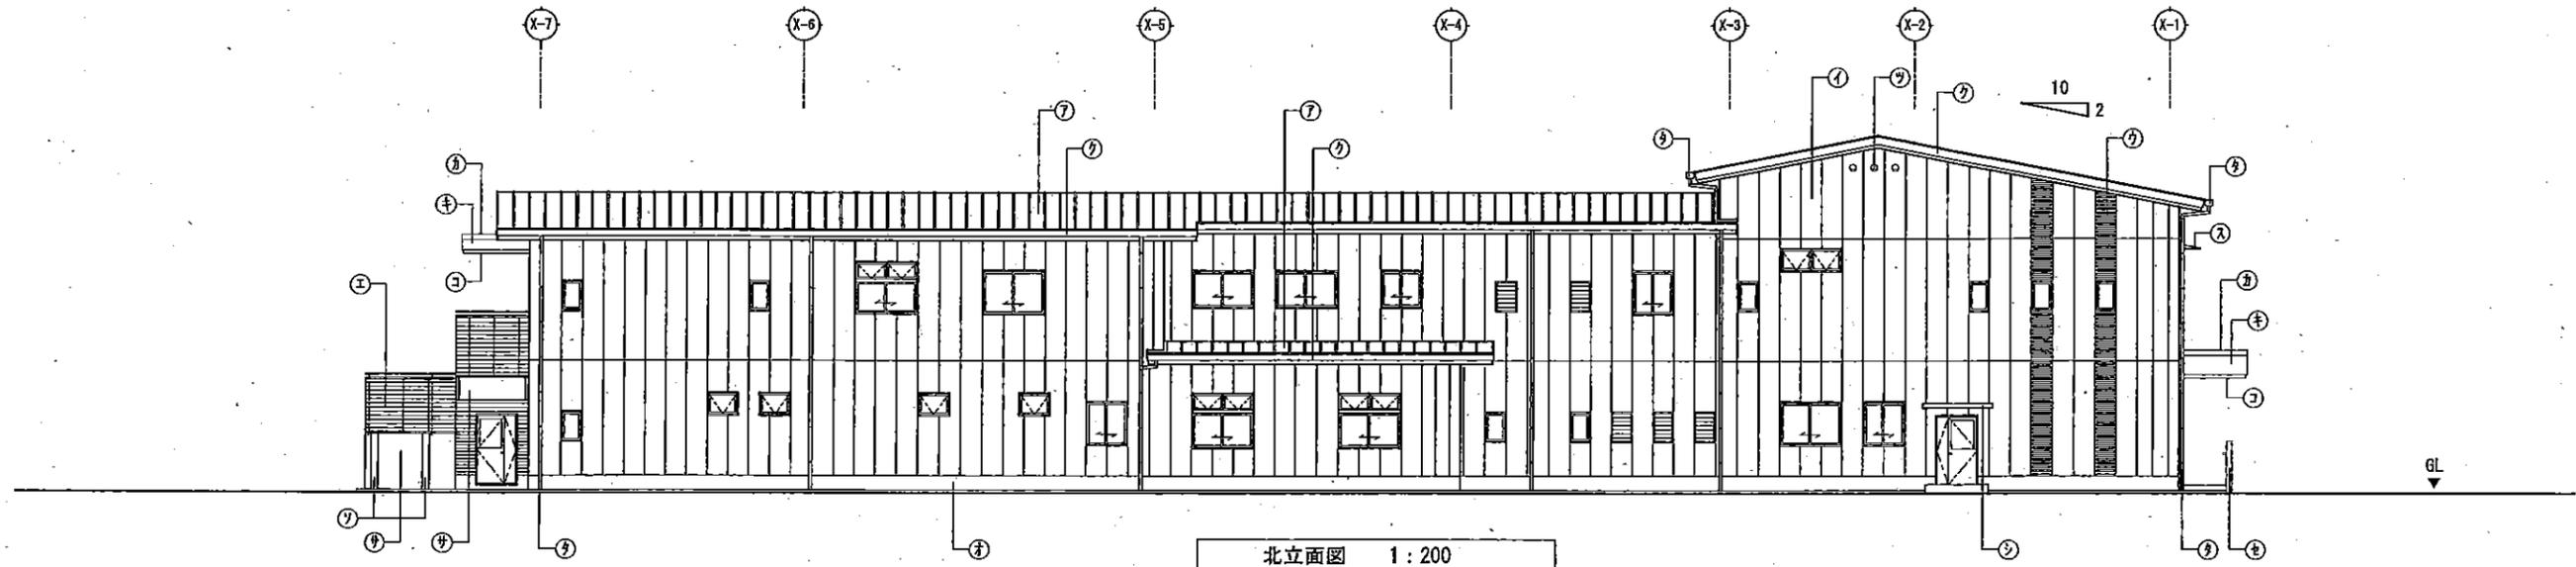

北立面図 1:200

仕上表	
⑦	屋根=フッ素ガルバリウム鋼板 t=0.45mm 瓦葺き屋根@455
①	外壁=ALCパネル t=100mm行張 アクリル樹脂系吹付タイルローラー押え仕上 (出隅コーナーパネル300×300)
②	外壁一部=ALCデザインパネル t=125mm行張 アクリル樹脂系吹付タイルローラー押え仕上
③	バルコニー壁・階段壁=C鋼下地 ALCデザインパネル t=50mm行張 アクリル樹脂系吹付タイルローラー押え仕上
④	基礎=コンクリート打 シゴキ補修処理の上、微弾性マステックローラー仕上
⑤	ひさし庇=折板ハゼ葺き (H=90mm) フッ素ガルバリウム鋼板 t=0.6mm
⑥	ひさし幕板=アルミパネル t=2.0mm加工 フッ素樹脂焼付塗装
⑧	軒先・ケラバ=フッ素ガルバリウム鋼板 t=0.45mm 平板加工
⑨	バルコニー手摺=アルミ製手摺+明り採り (強化ガラス t=6.0mm+日射調整フィルム貼) 12ヶ所
⑩	ひさし軒裏=軽鉄下地 防水PB t=9.5mm捨て張り下地 木目調化粧ボード t=3.0mm張り (専用ジョイント目地)
⑪	軒裏=軽鉄下地ケイカル板 t=6mm張り (底目張り) リシン吹付仕上
⑫	アルミ形材ひさし (出幅1000mm×幅2000mm) ※鉄骨下地補強 2ヶ所
⑬	ALC付けひさし (出幅300mm×幅2100mm or 1500mm) アクリル樹脂系吹付タイルローラー押え仕上
⑭	スロープ階段=RC流麗壁シゴキ補修処理の上、差壁仕上げ
⑮	鉄骨柱=発泡性耐火塗装仕上 (1時間) ※丸柱のみSUS製巾木設置
⑯	軒樋=塩ビ製W-200mm・好樋=カラーVP100Φ or 75Φ SUS支持金物@1000
⑰	飾り文字=ステンレス製箱文字R仕上 450mm×450mm (350mm×350mm) ※仮称
⑱	小屋裏換気用 丸型フード付ガラリ SUS製防虫網付

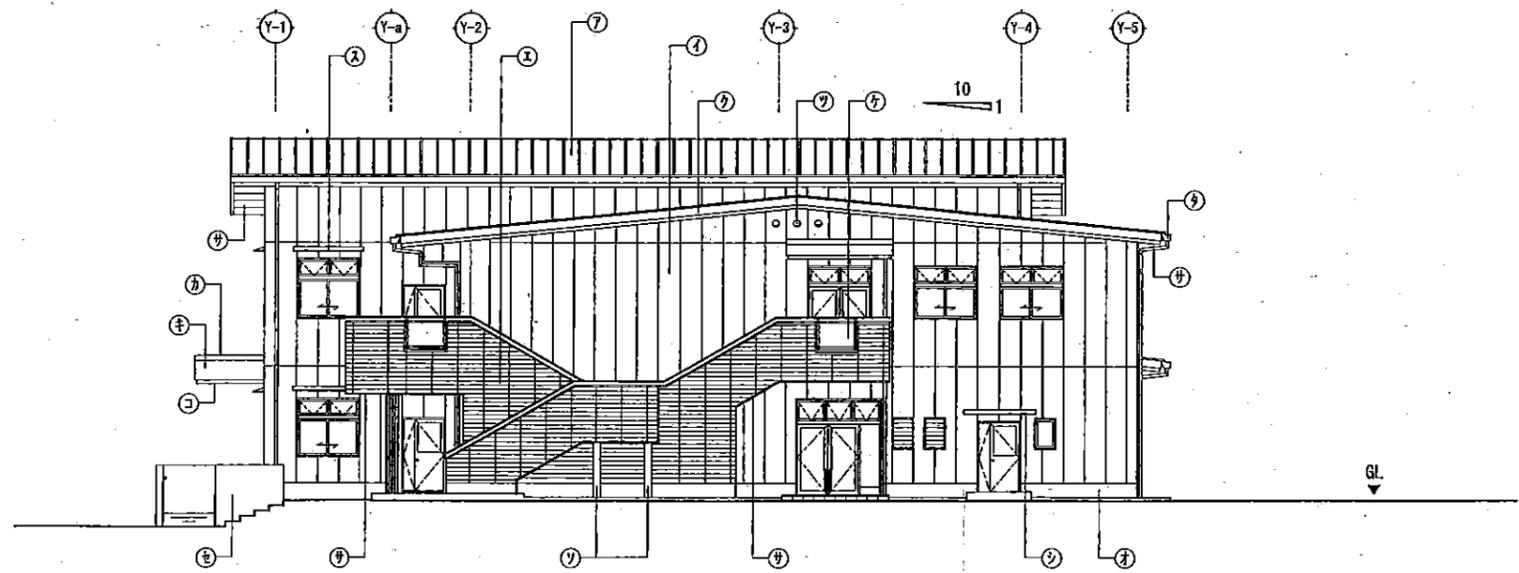

東立面図 1:200

NOTE:

橋爪建築設計事務所 橋爪 則雄
 一級建築士事務所 知事登録 第 01A01311号 一級建築士大臣登録 第154344号
 兵庫県加西市上宮木町506-25 TEL 0790-49-2278

CHECKED BY:
 DATE: 2016/H28.12
 DRAWN BY:

SUBJECT: (仮称) 北条西こども園建設工事 設計図
 TITLE:
 立面図-2 SCALE: 1:200

SHEET NO:
 A-26