


全体計画 3,202.6 ha

事業計画 2,177.2 ha

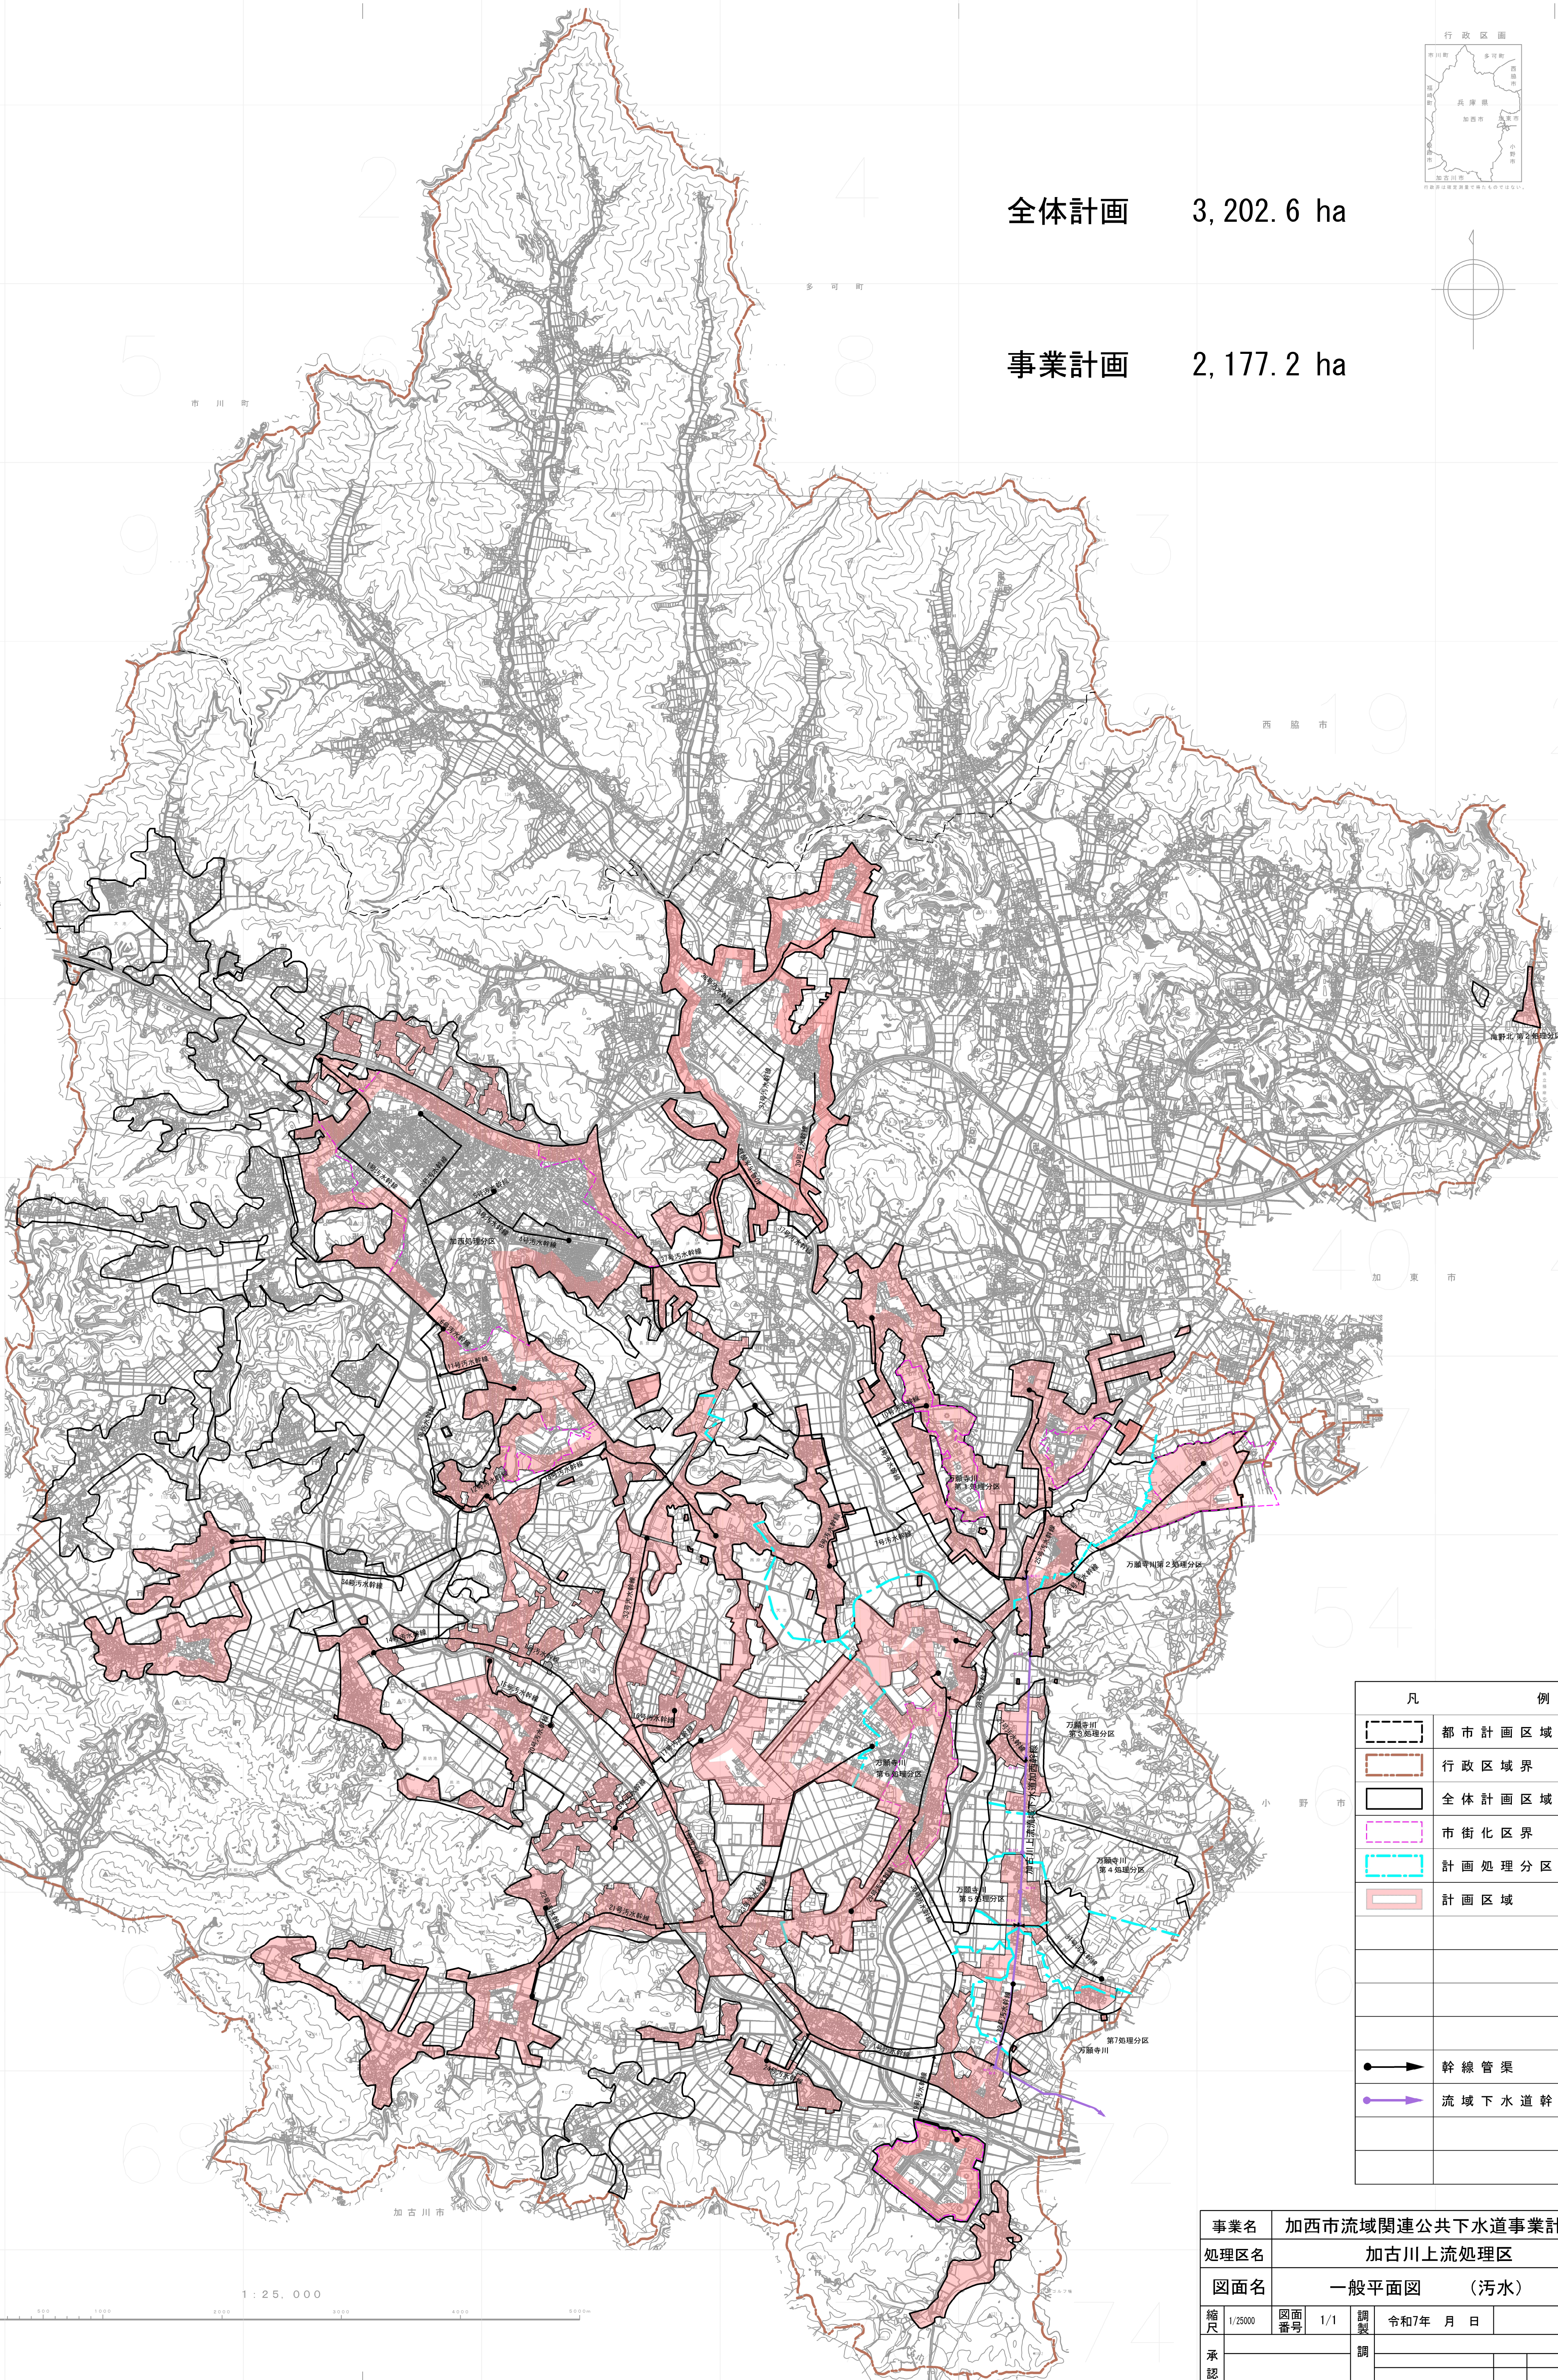

凡 例	
	都市計画区域界
	行政区域界
	全体計画区域界
	市街化区界
	計画処理分区界
	計画区域
	幹線管渠
	流域下水道幹線

事業名	加西市流域関連公共下水道事業計画				
処理区名	加古川上流処理区				
図面名	一般平面図 (污水)				
縮尺	1/25000	図面番号	1/1	調製	令和7年 月 日
承認			調整		