



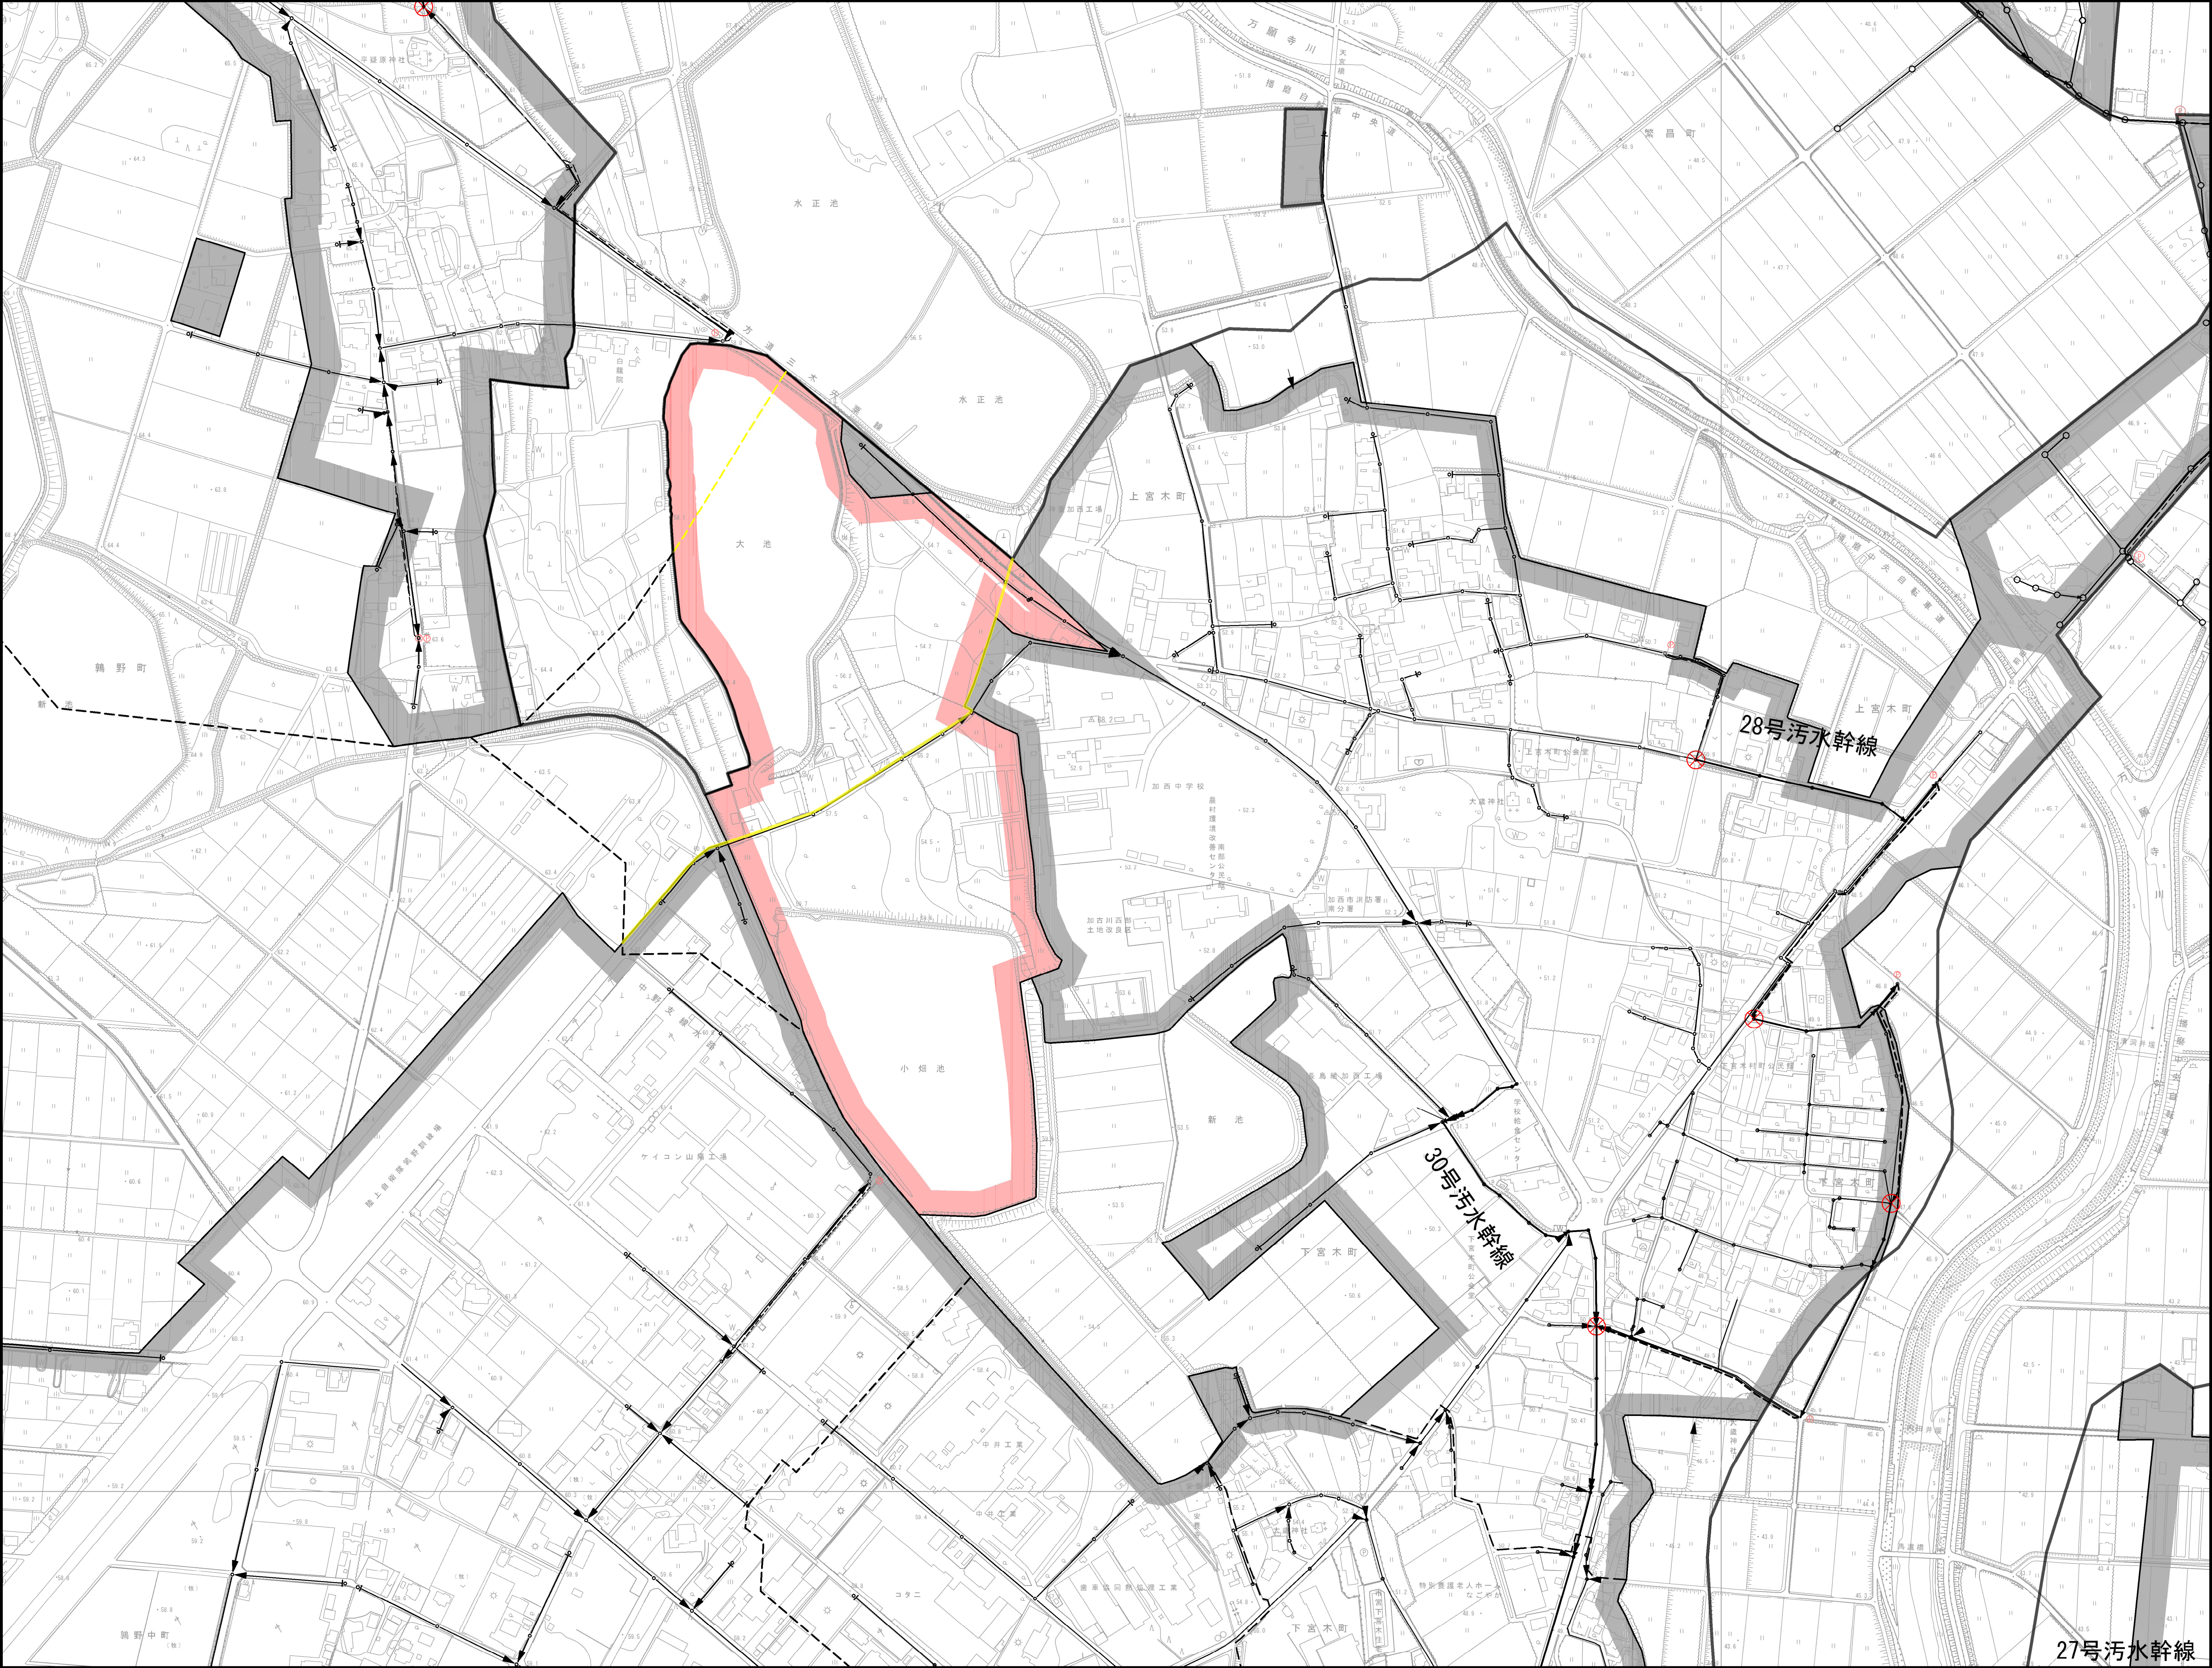

5	6	7	8	
9	10	11	12	13
14	15	16	17	18
19	20	21	22	23
24	25	26	27	28
29	30	31	32	33
34	35	36	37	38
39	40	41	42	43
44	45	46	47	48
49	50	51	52	53
54	55	56	57	58
59	60	61	62	63
64	65	66	67	68
69	70	71	72	73
74				

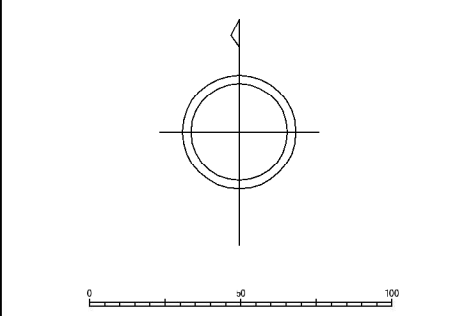

凡 例	
	行政区域界
	市街化区域界
	計画処理区域界
	処理分界区
	事業計画区域(既計画)
	事業計画区域(今回追加)
	開発区域
	主要な管渠(既計画)
	枝線管渠
	圧送管渠
	マンホール
	マンホールポンプ
	令第15条の17第1項第3号に基づく点検を行うためのマンホールの位置
	流域下水道幹線
	流域下水道への接続箇所及び接続番号

事業名	加西市流域間連公共下水道事業計画		
図面名	主要な管渠の平面図(汚水)		
調整	令和7年 月 日		
縮尺	1/2,500	図番号	2/3
承認	調 査		