


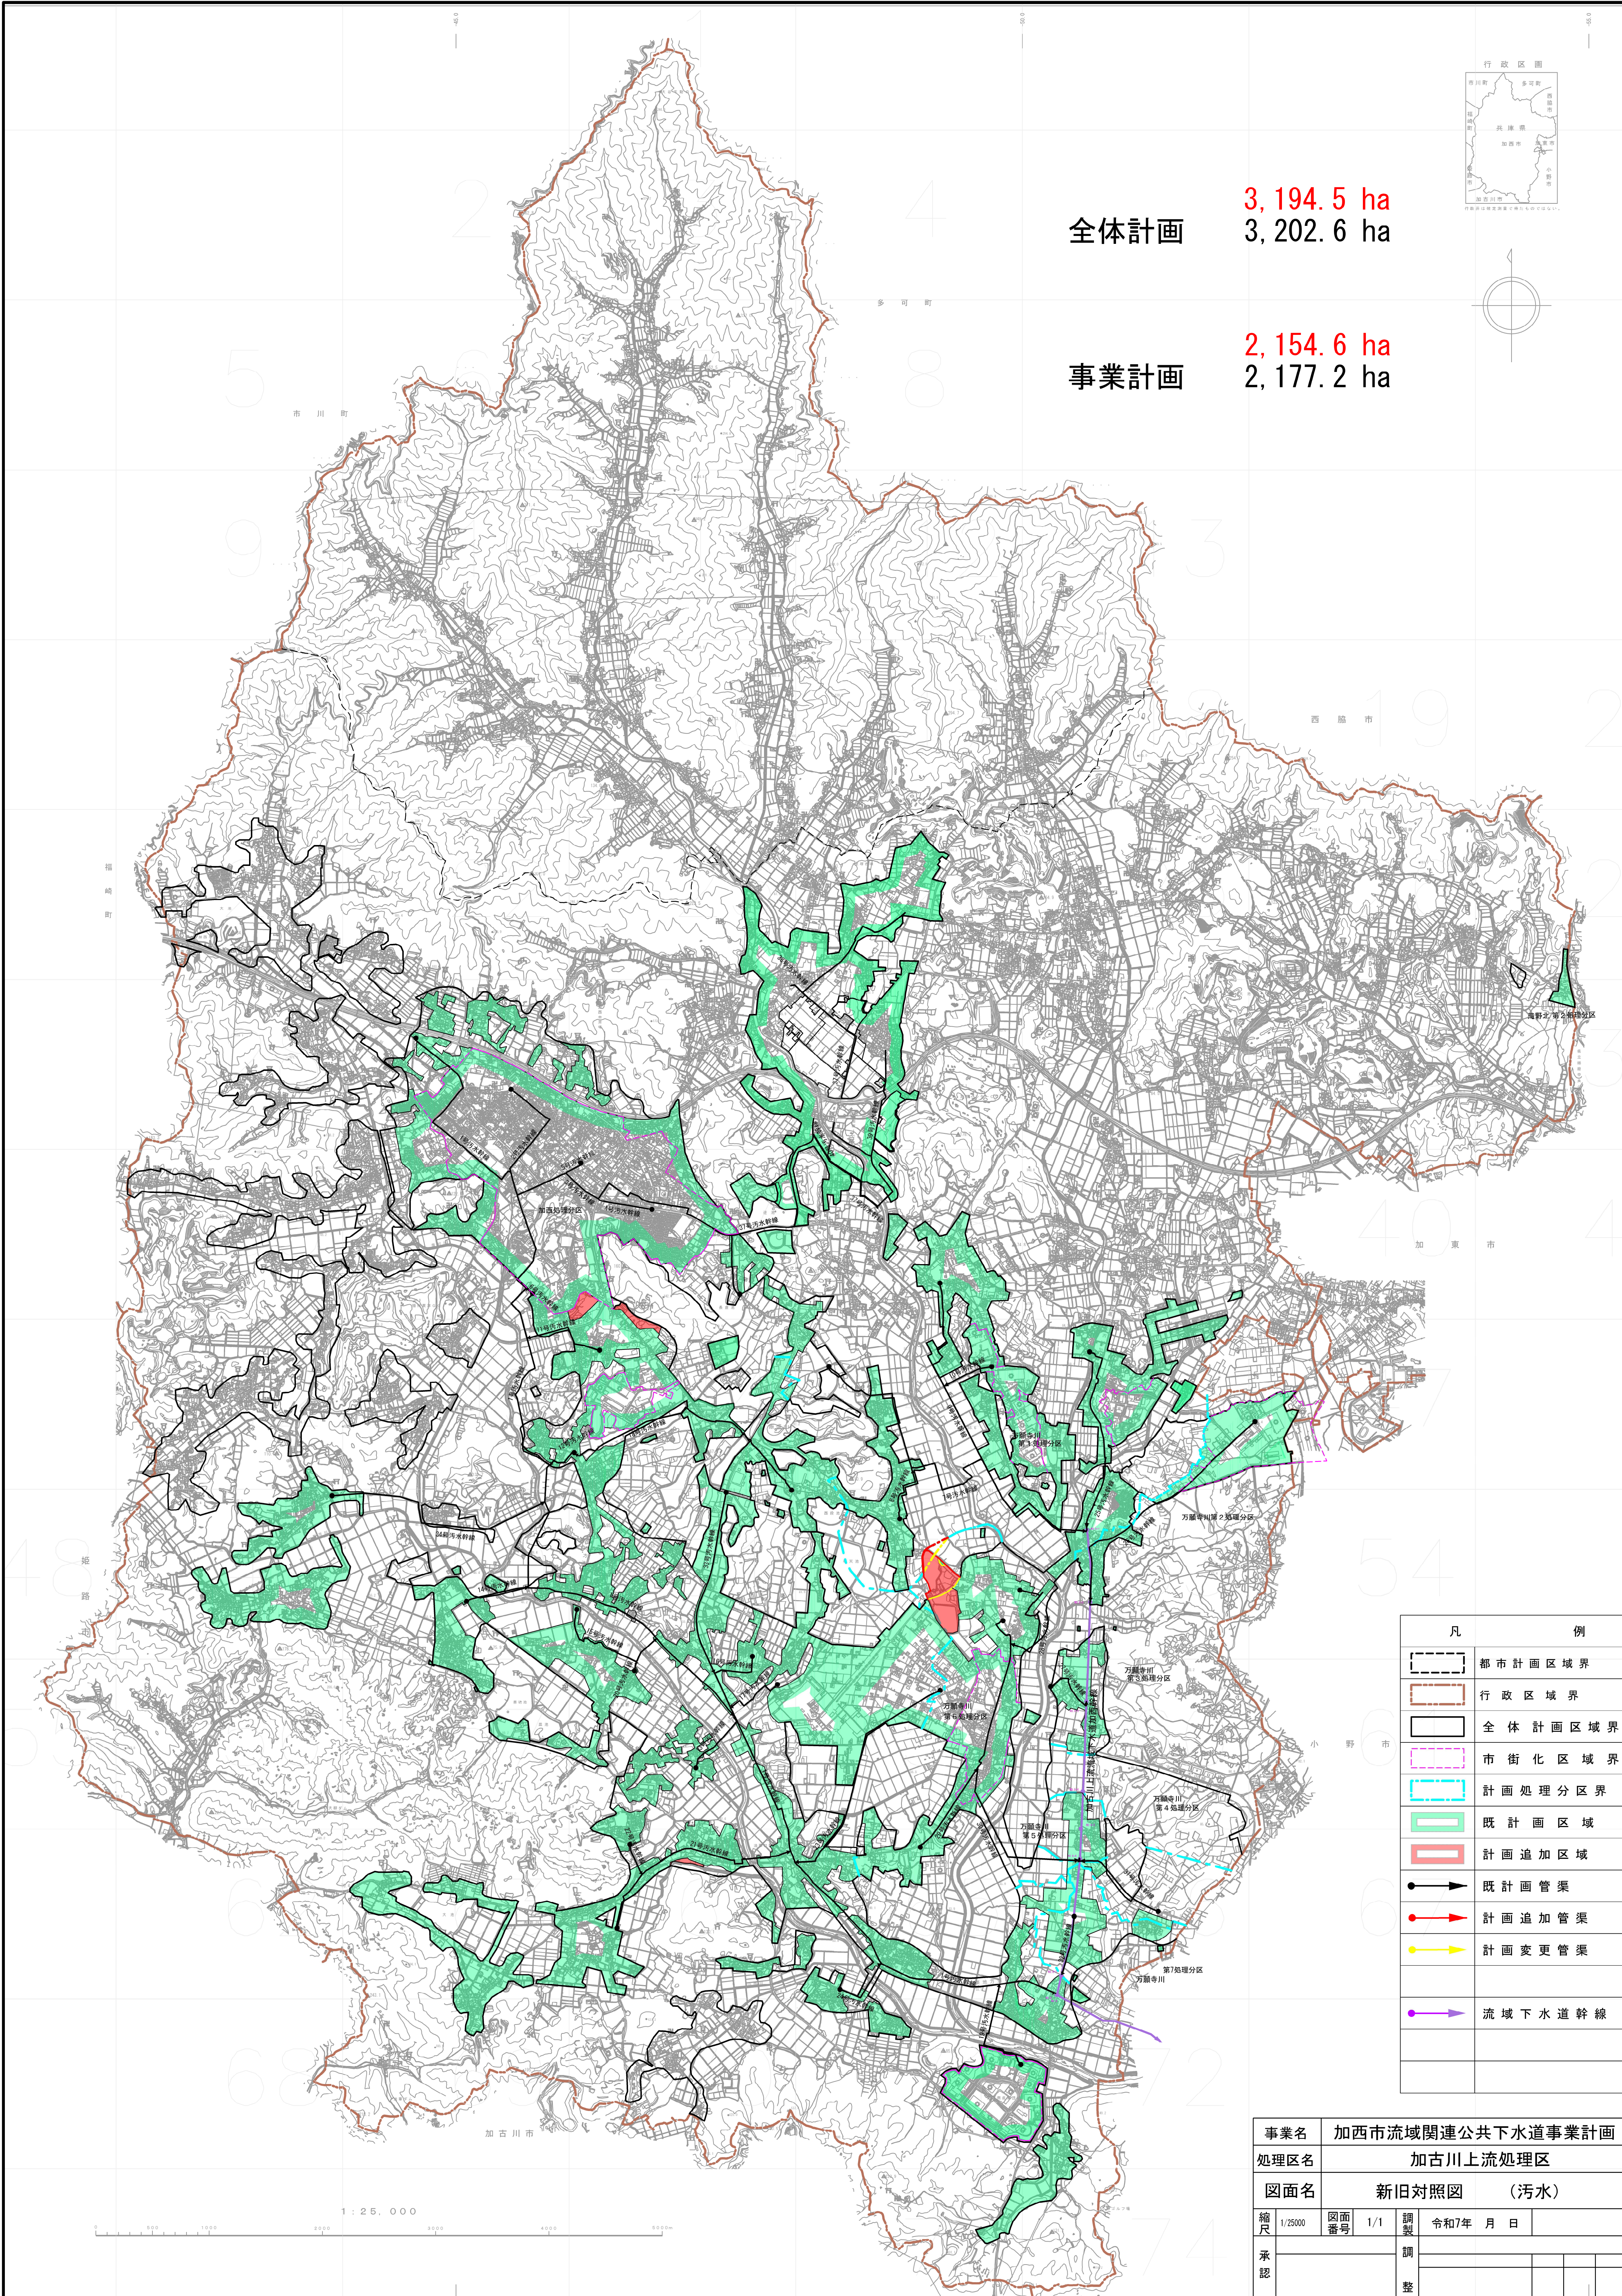

全体計画 3,194.5 ha
3,202.6 ha

事業計画 2,154.6 ha
2,177.2 ha

凡	例
	都市計画区域界
	行政区域界
	全体計画区域界
	市街化区域界
	計画処理分区界
	既計画区域
	計画追加区域
	既計画管渠
	計画追加管渠
	計画変更管渠
	流域下水道幹線

事業名	加西市流域関連公共下水道事業計画				
処理区名	加古川上流処理区				
図面名	新旧対照図 (污水)				
縮尺	1/25000	図面番号	1/1	調製	令和7年 月 日
承認			調整		