

議案第1号

(仮称) 泉こども園造成工事請負契約の締結について

平成30年12月10日に制限付一般競争入札に付した(仮称)泉こども園造成工事について、下記のとおり請負契約をするため、地方自治法(昭和22年法律第67号)第96条第1項第5号及び議会の議決に付すべき契約及び財産の取得又は処分に関する条例(昭和42年加西市条例第63号)第2条の規定により、議会の議決を求める。

平成31年1月23日提出

加西市長 西村 和平

記

- | | |
|----------|--|
| 1 事業の名称 | (仮称) 泉こども園造成工事 |
| 2 契約の方法 | 制限付一般競争入札による契約 |
| 3 契約金額 | 156,600,000円 |
| 4 契約工期 | 着手 議会の議決があった日
完成 平成31年10月31日 |
| 5 契約の相手方 | 所在地 加西市東剣坂町581番地の2
名称 柏原建設株式会社
代表取締役 柏原 幸生 |

(審議資料)

平成 30 年 12 月 10 日に制限付一般競争入札に付した（仮称）泉こども園造成工事について、その予定価格が 1 億 5,000 万円以上となったので、地方自治法（昭和 22 年法律第 67 号）第 96 条第 1 項第 5 号及び議会の議決に付すべき契約及び財産の取得又は処分に関する条例（昭和 42 年加西市条例第 63 号）第 2 条の規定により、議会の議決を求めるもの。

（後掲参照）



(仮称) 泉こども園造成工事概要書

- 1 工事名 (仮称) 泉こども園造成工事
- 2 工事場所 加西市満久町地内 (加西消防署加西北出張所南側)
- 3 請負業者 所在地 加西市東剣坂町581番地の2
名称 柏原建設株式会社
代表取締役 柏原幸生
- 4 請負金額 156,600,000円
- 5 工期 着手 議会の議決のあった日
完成 平成31年10月31日
- 6 工事内容
- | | |
|-----------------------|---------------------|
| 造成工 (整備面積) | 1.8ha |
| 擁壁工 (重力式擁壁・L型擁壁・PC擁壁) | 521m |
| 排水構造物工 (VS側溝・現場打ち側溝) | 1,373m |
| 舗装工 (下層路盤) | 2,811m ² |
| その他付属構造物 | 1式 |
| 上下水道工 (上水・下水・配水) | 1式 |



開発区域区域図 S=1:2500

平成 30 年度 事業	
(仮称) 泉こども園建設工事	
加西市 満久町 地内	
開発区域区域図	2 葉全
縮尺 1:2500	
加西市	

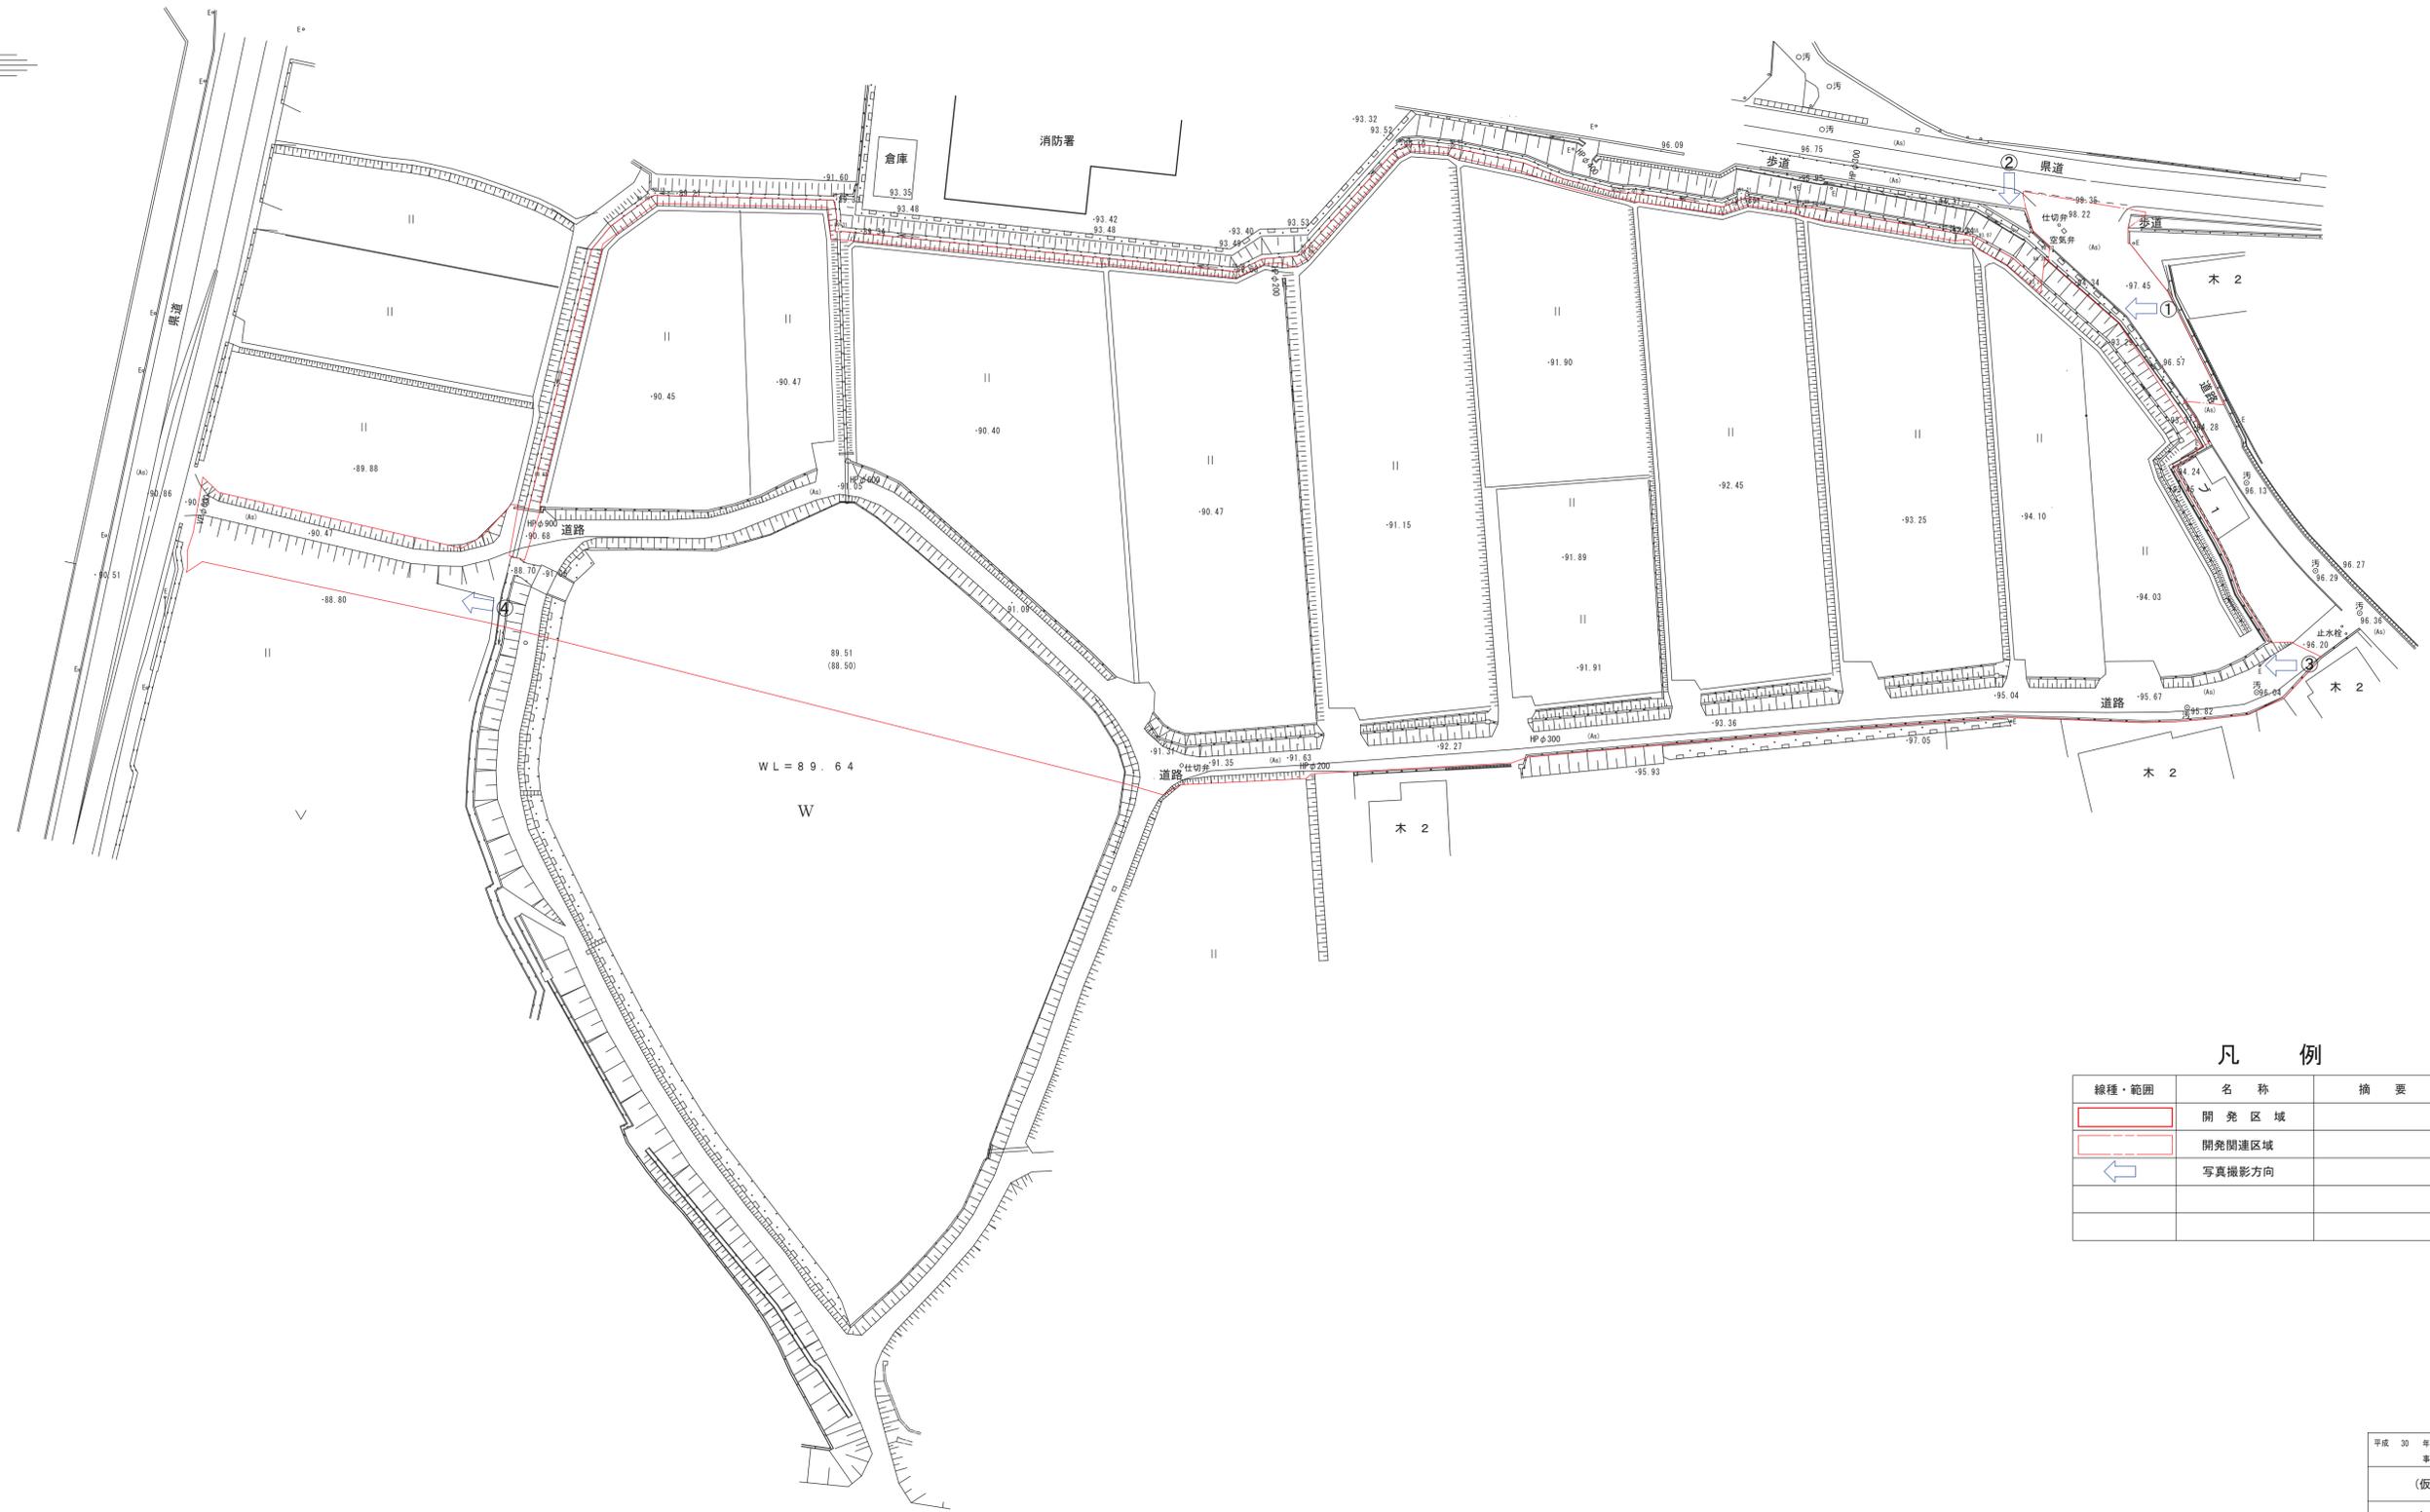
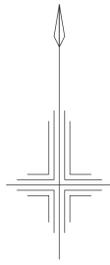


凡 例

線種・範囲	名称	摘要
	開発区域	
	開発関連区域	
	写真撮影方向	

平成 30 年度 事業	
(仮称) 泉こども園建設工事	
加西市満久町地内	
現況平面図	3 / 全
縮尺 1:500	
加西市	

土地利用計画平面図 S=1/500

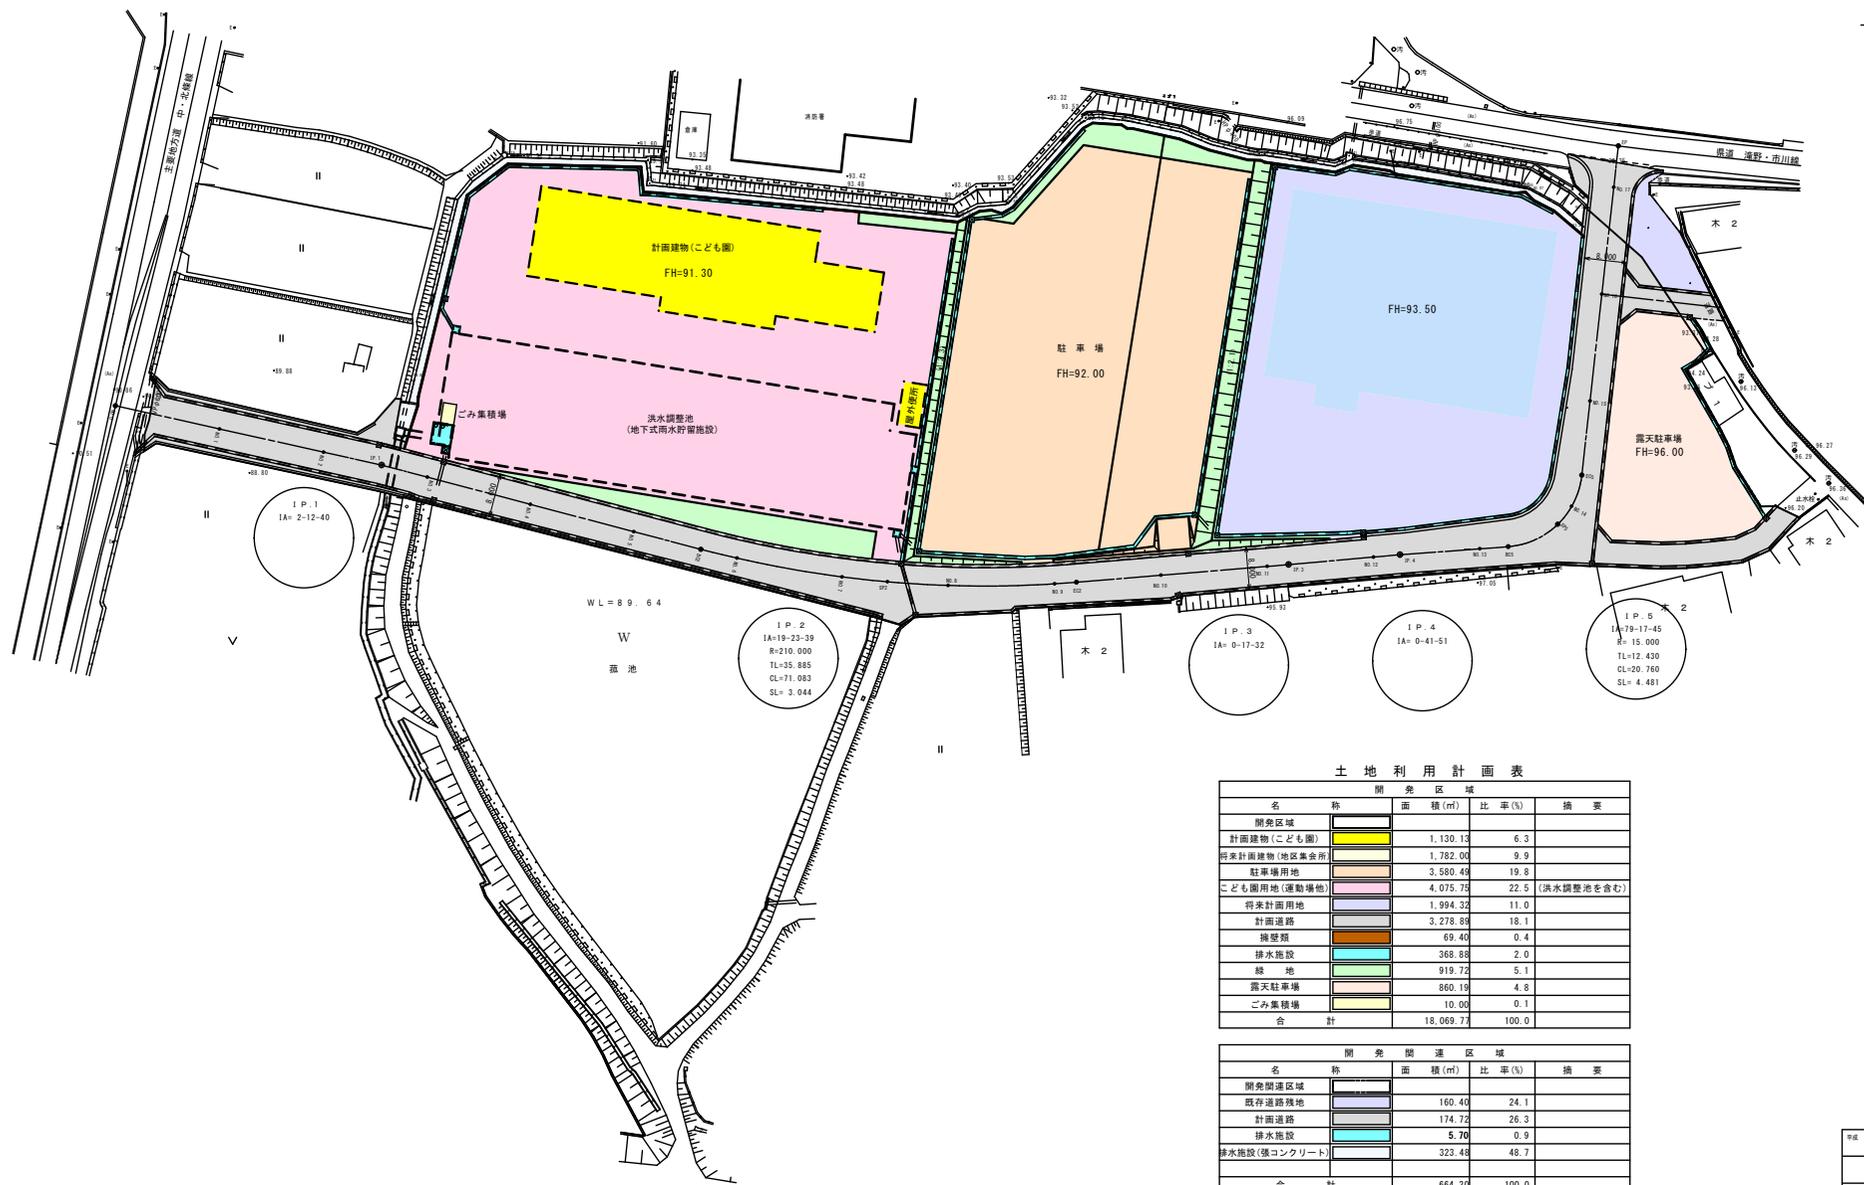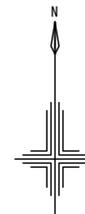

土地利用計画表

開発区域			
名称	面積(m ²)	比率(%)	摘要
開発区域			
計画建物(こども園)	1,130.13	6.3	
商業計画建物(地区集会所)	1,782.00	9.9	
駐車場用地	3,580.49	19.8	
こども園用地(運動場等)	4,075.71	22.5	(洪水調整池を含む)
将来計画用地	1,994.32	11.0	
計画道路	3,278.89	18.1	
擁壁帯	69.40	0.4	
排水施設	368.88	2.0	
緑地	919.72	5.1	
露天駐車場	860.19	4.8	
ごみ集積場	10.00	0.1	
合計	18,069.77	100.0	

開発関連区域			
名称	面積(m ²)	比率(%)	摘要
開発関連区域			
既存道路残地	160.40	24.1	
計画道路	174.72	26.3	
排水施設	5.70	0.9	
排水施設(張コンクリート)	323.48	48.7	
合計	664.30	100.0	

平成 30 年度
第 4 号
加西市 久町 地区
土地利用計画平面図
縮尺 1:500
加西市