



別紙 2-2 1階平面図

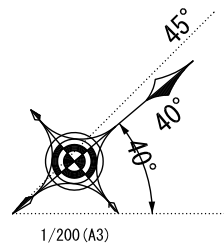

25000	35000						11550
	9240	16920				8840	
	4750	4490	4230	4230	4230	2475	6365

【加西市観光まちづくり協会（想定）が主に利用するスペース】

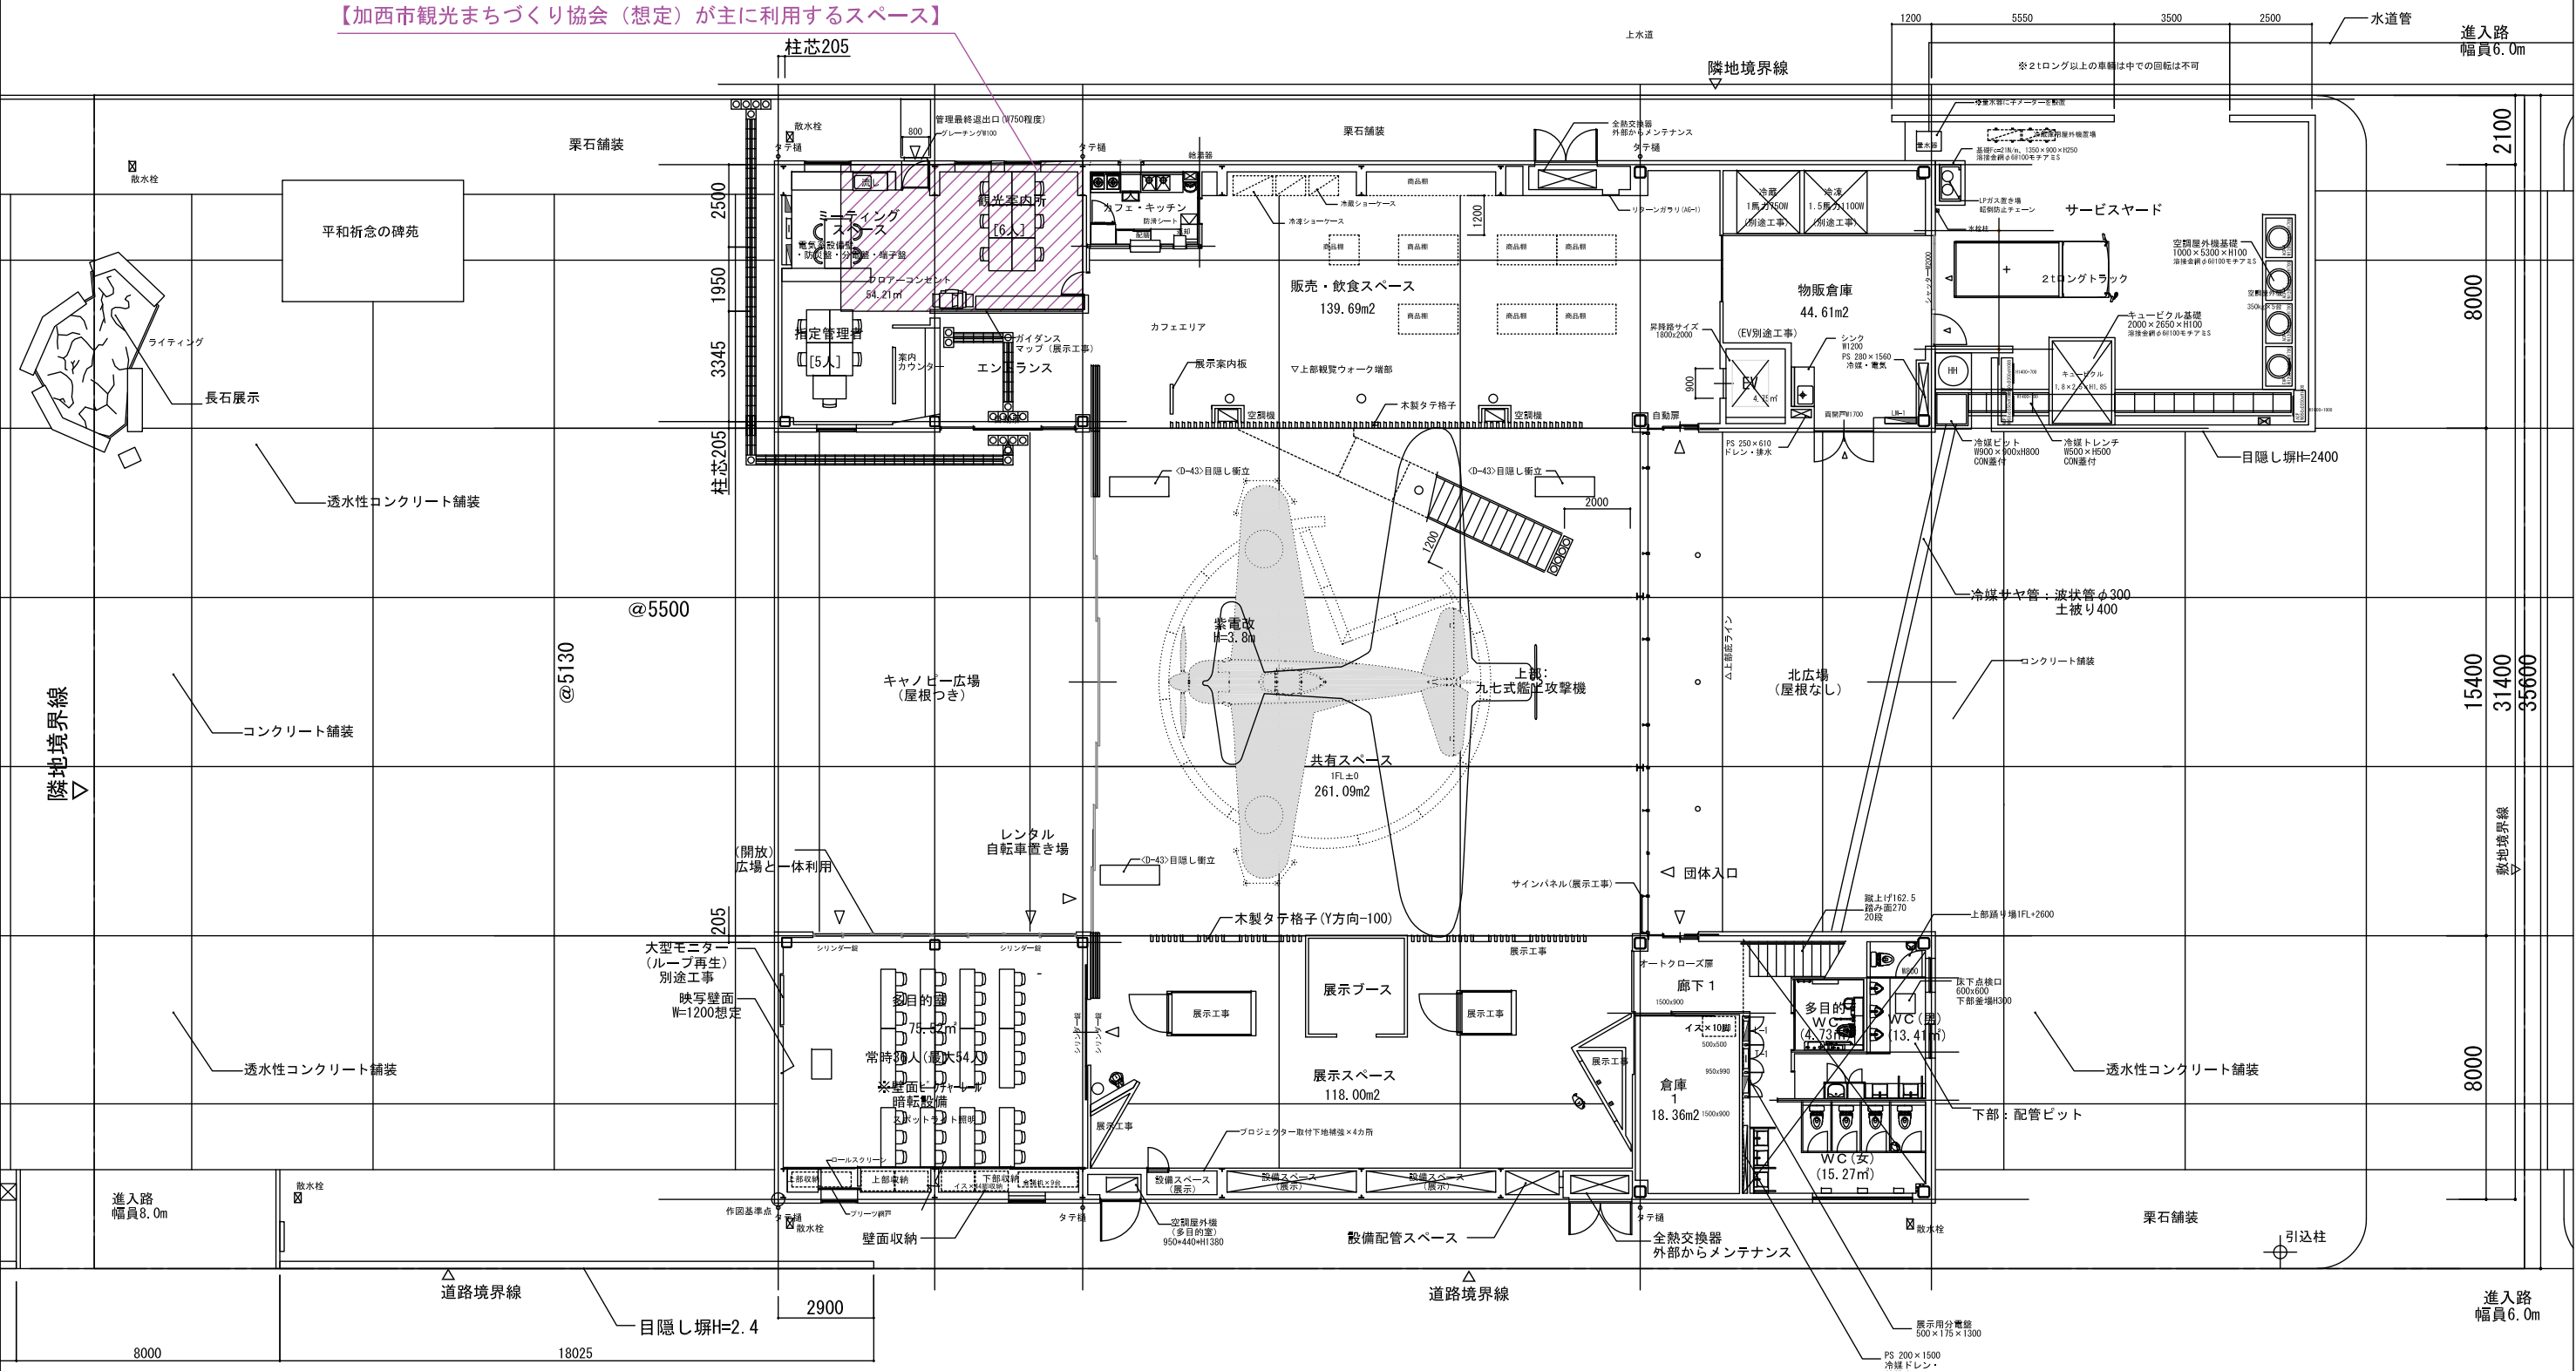

8000	18025	2900	8000	15400	31400	35600

進入路 幅員6.0m