

議案第18号

市道路線の変更について

加西市道路線を下記のとおり変更することについて、道路法(昭和27年法律第180号)第10条第3項の規定により、議会の議決を求める。

令和3年2月26日提出

加西市長 西村 和平

記

路線番号	路線名	新旧別	起 終 点	
			起 点 先	終 点 先
647	若井13号線	旧	若井町字六地藏1677番2地先	若井町字門口1870番1地先
		新	若井町字六地藏1684番1地先	若井町字門口1870番1地先

(審議資料)

若井町における県道下滝野市川線道路改良工事に伴い県道の一部を市道へ引受けるため若井 13 号線を区域変更（起点変更）することについて、道路法第 10 条第 3 項の規定により、議会の議決を求めるもの。（後掲参照）


議案第18号 市道路線の変更について

若井13号線 (4級)

起 点 : 新 若井町字六地藏1684番1地先
: 旧 若井町字六地藏1677番2地先


終 点 : 若井町字門口1870番1地先

延長/幅員 : 新 L=698.3m/W=2.50m~10.00m
: 旧 L=598.3m/W=2.50m~5.30m

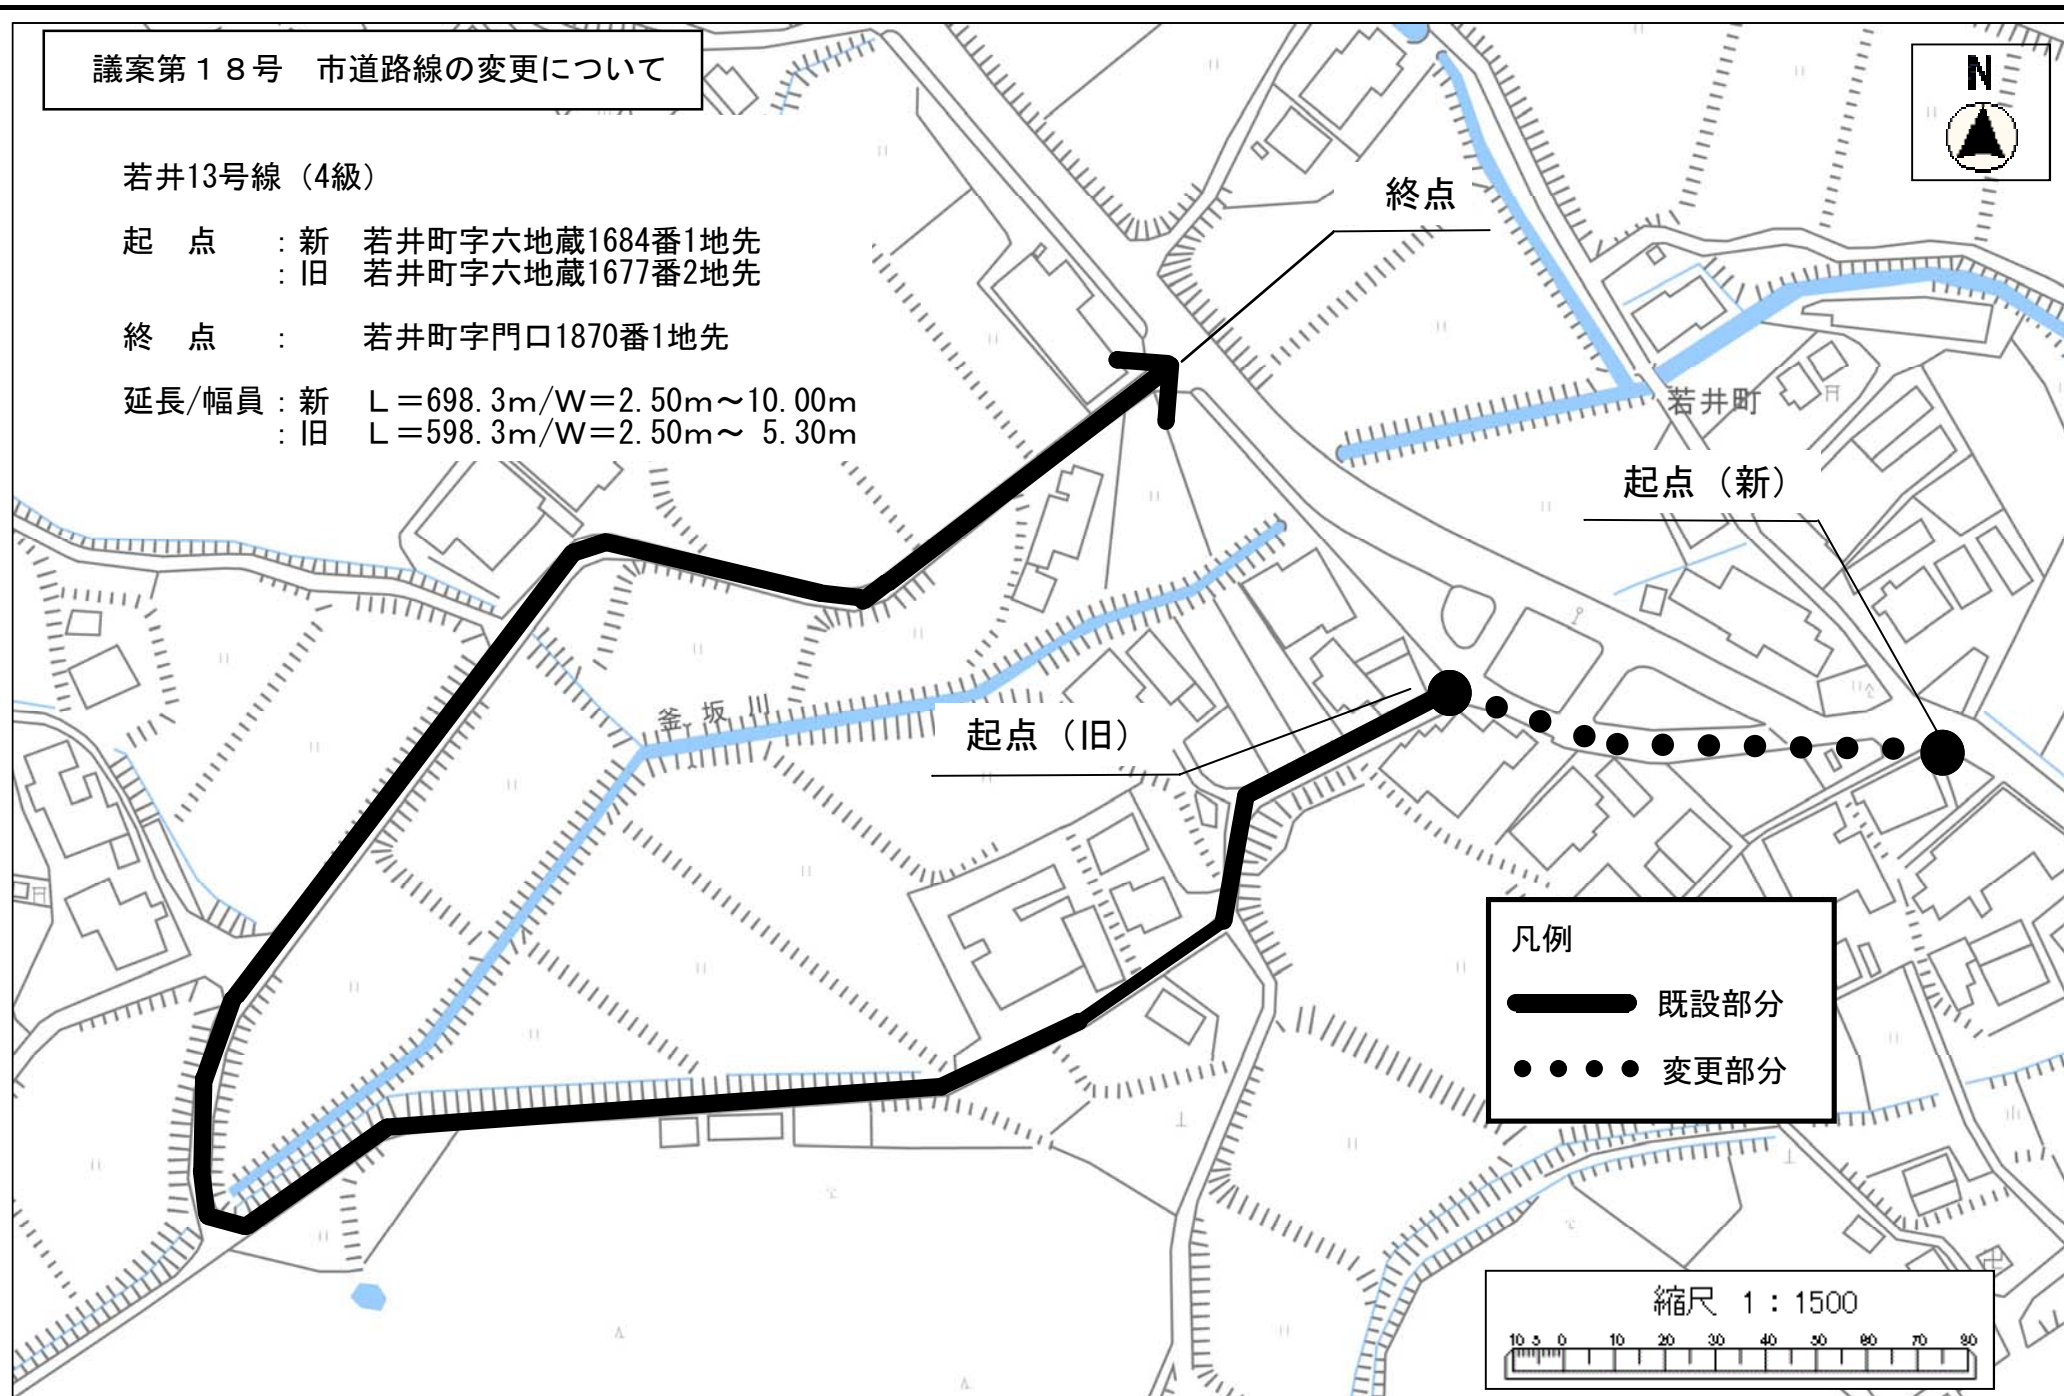

凡例
—— 既設部分
●●●● 変更部分

縮尺 1 : 1500
0 10 20 30 40 50 60 70 80 90

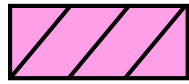

県道下滝野市川線引受範囲

