


栄養科総延床面積: 428.1㎡
 調理場: 194㎡
 冷凍・冷蔵室: 11㎡
 下処理室: 43㎡
 事務室: 28.6㎡
 共用部: 21㎡

配膳車プール及び洗浄室: 56.6㎡
 食品庫①5.1㎡ ②5.1㎡ ③10.4㎡
 検収室: 19.1㎡
 休憩室: 34.2㎡

別図
(搬入経路あり)

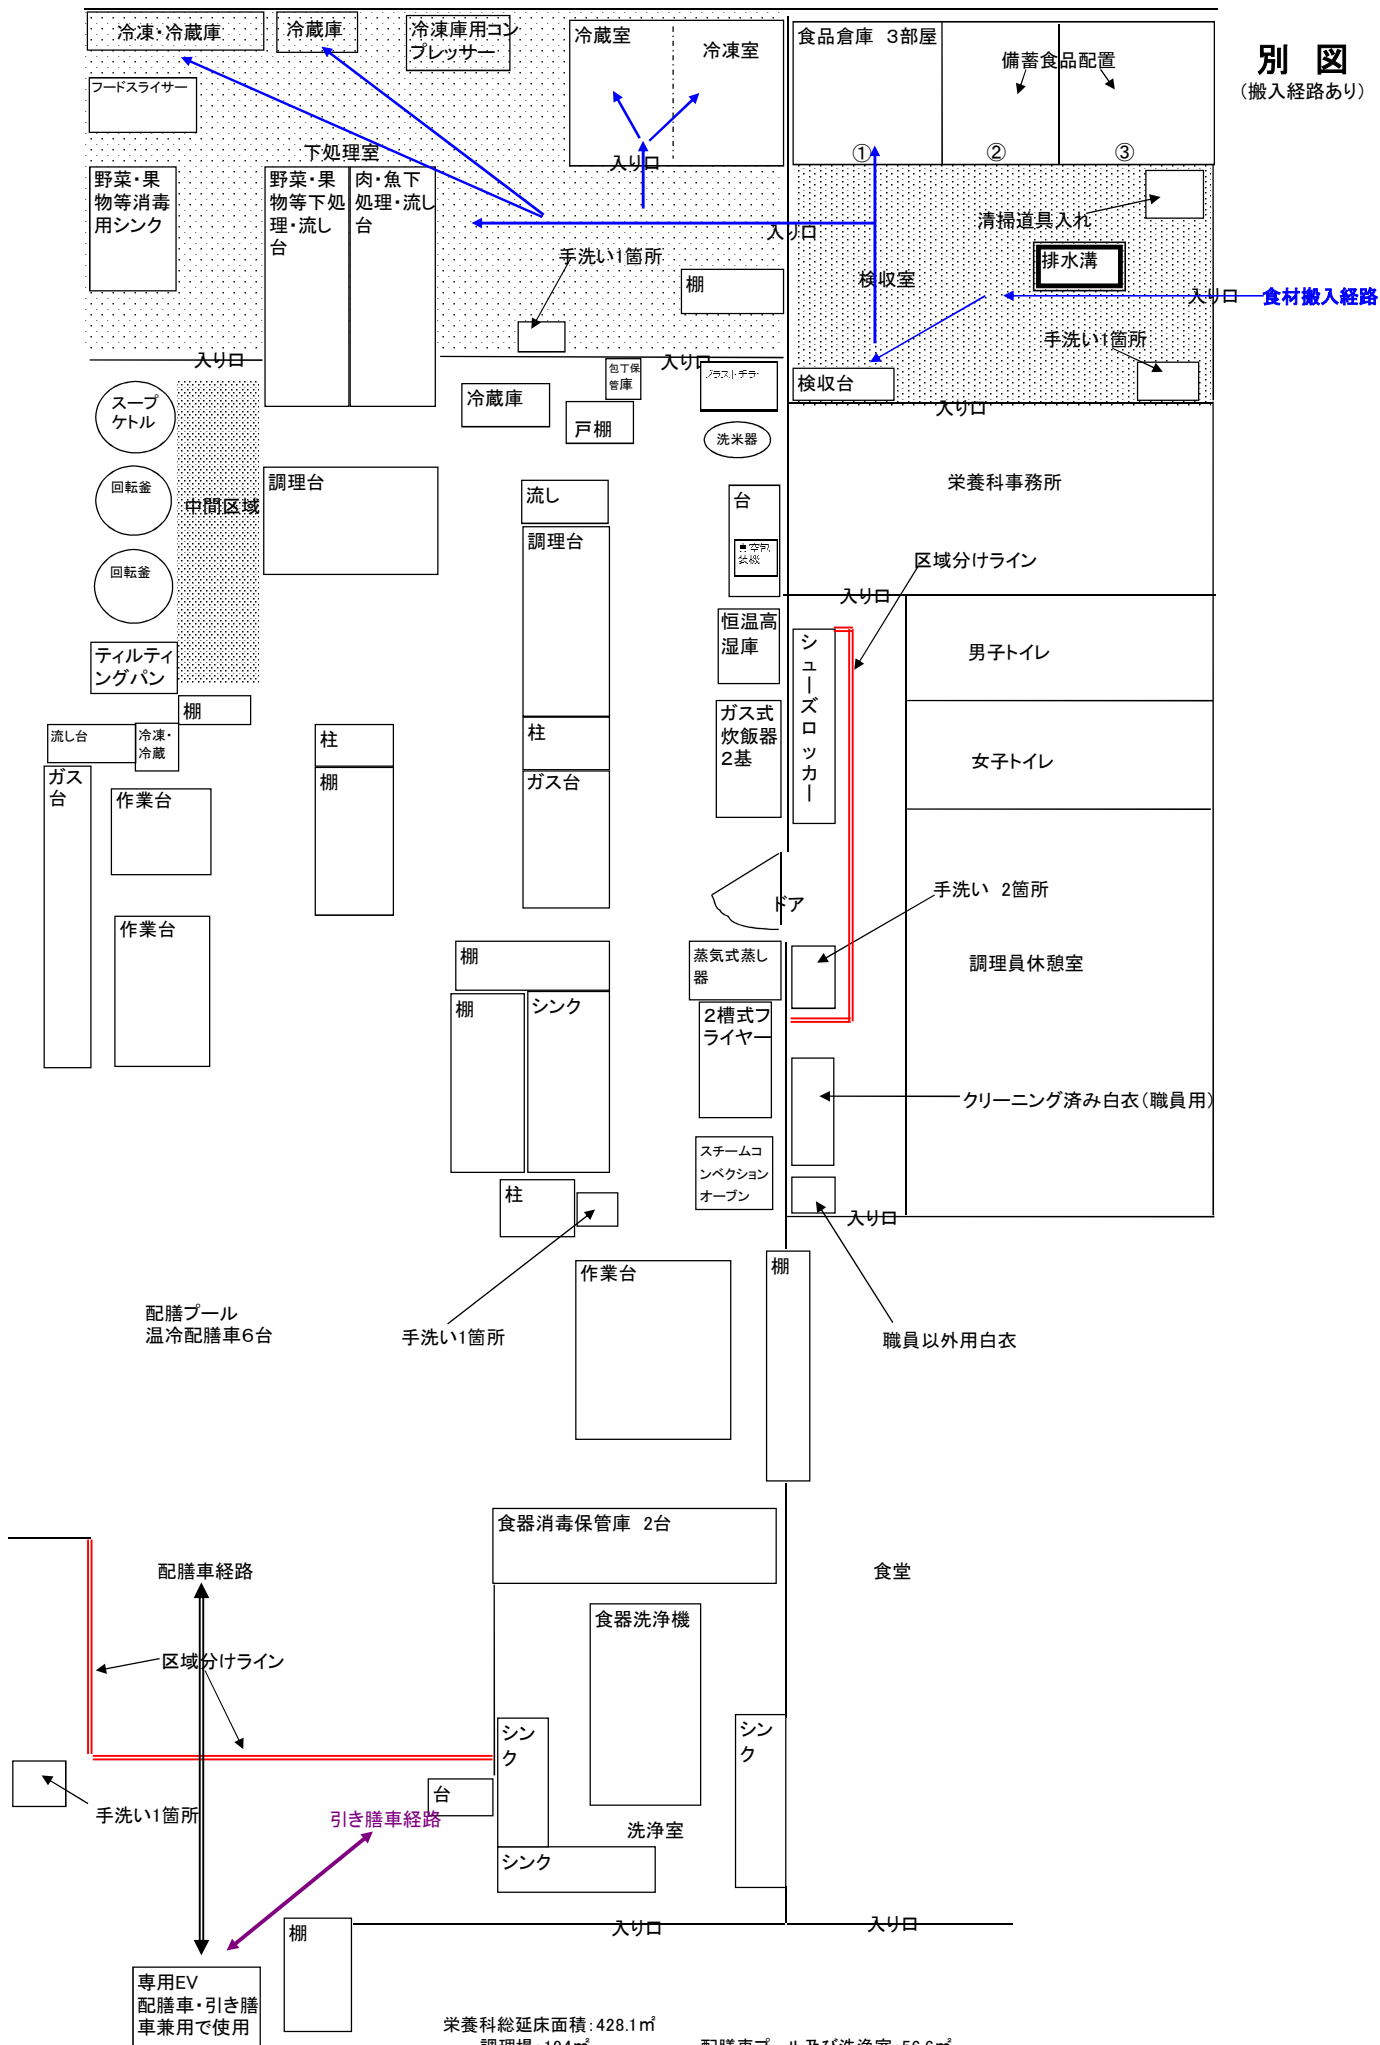

栄養科総延床面積: 428.1㎡
 調理場: 194㎡
 冷凍・冷蔵室: 11㎡
 下処理室: 43㎡
 事務室: 28.6㎡
 共用部: 21㎡

配膳車プール及び洗浄室: 56.6㎡
 食品庫①: 5.1㎡ ②: 5.1㎡ ③: 10.4㎡
 検収室: 19.1㎡
 休憩室: 34.2㎡