
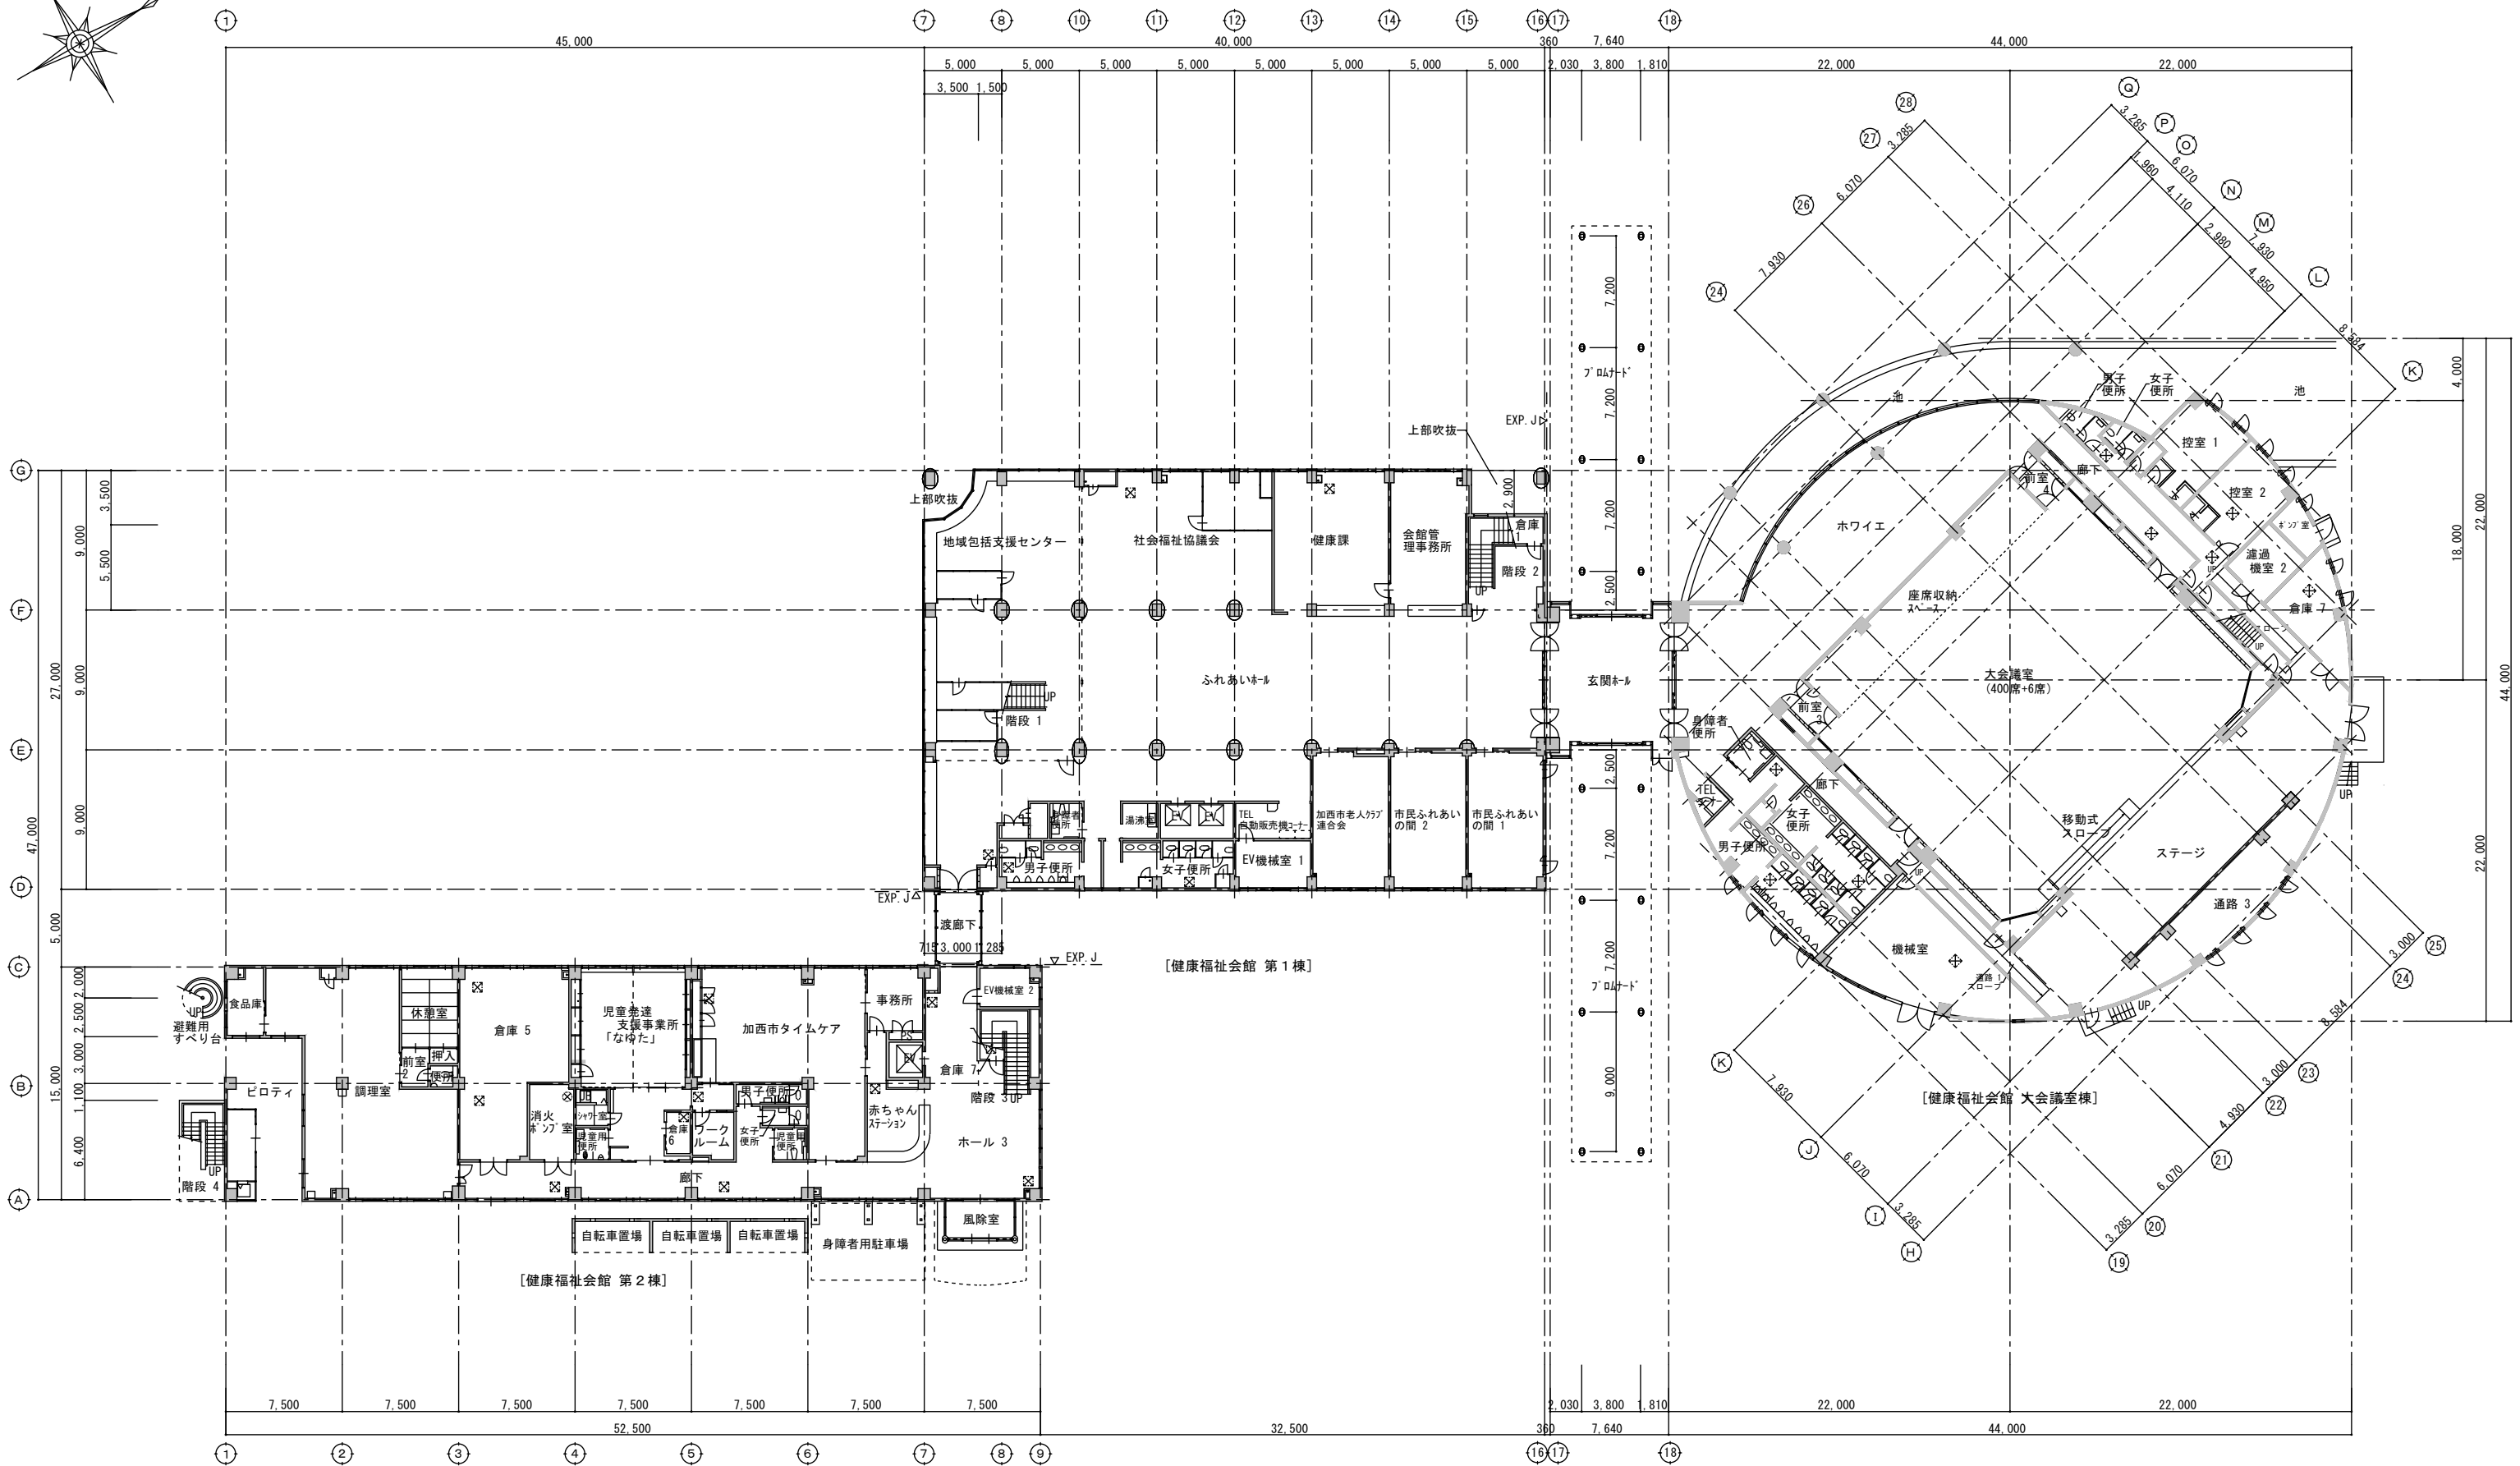


全体配置図 S=1/800

工事名称  	 	全体配置図 S=1/800	 	A / 01
--------------	------	------------------	------	--------


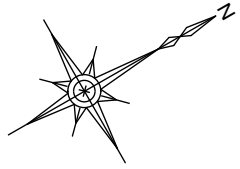


☒ 床下換気口 □600  
 ☉ マンホール φ600

1 階 平面図 S=1/400

工事名称	全体 1 階 平面図					A / 02
	S=1/400					



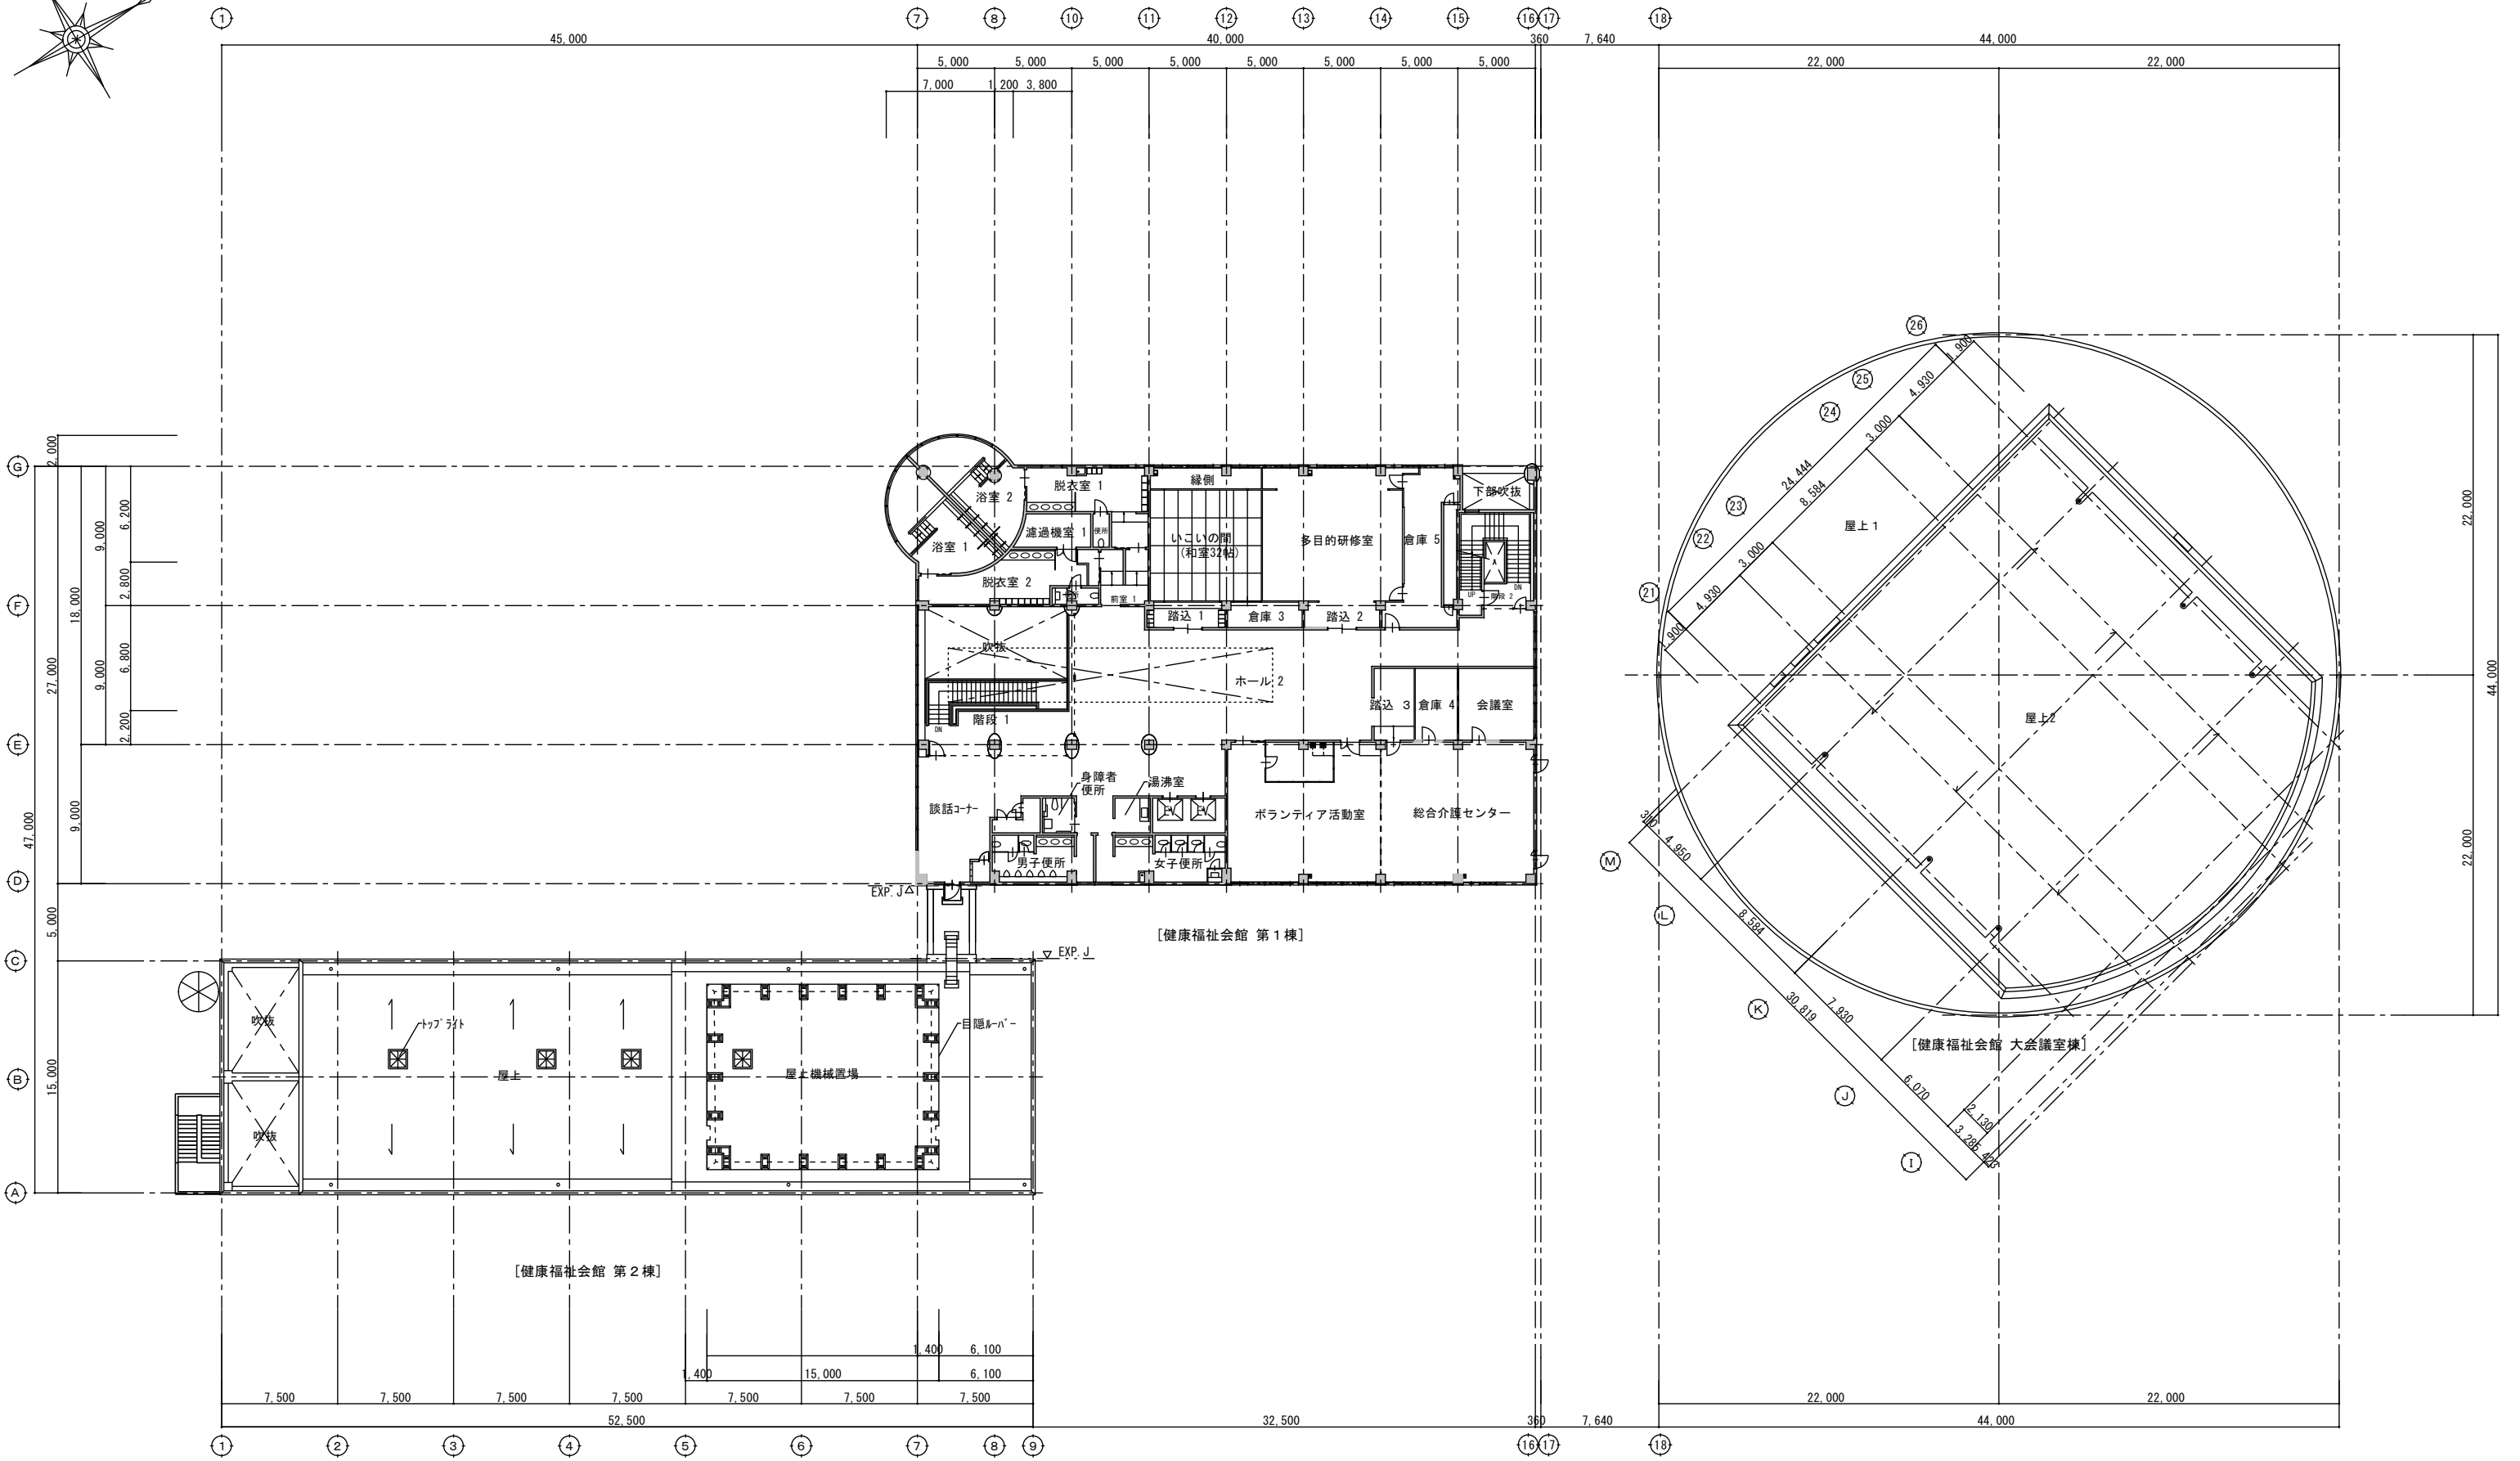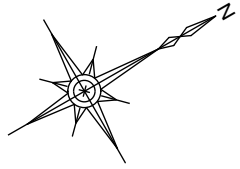

R 階 平面図 S=1/400

3 階 平面図 S=1/400

工事名称	全体3階 R階 平面図				A / 04
	S=1/400				