


配置図 S=1/200  
 凡例 ○内数字は標高を示す


工事名	縮尺 A1: 1/200 A3: 1/400	日付	図面番号
図面名称	製図	年月日	
	検印		

# 南駐車場（改修後）

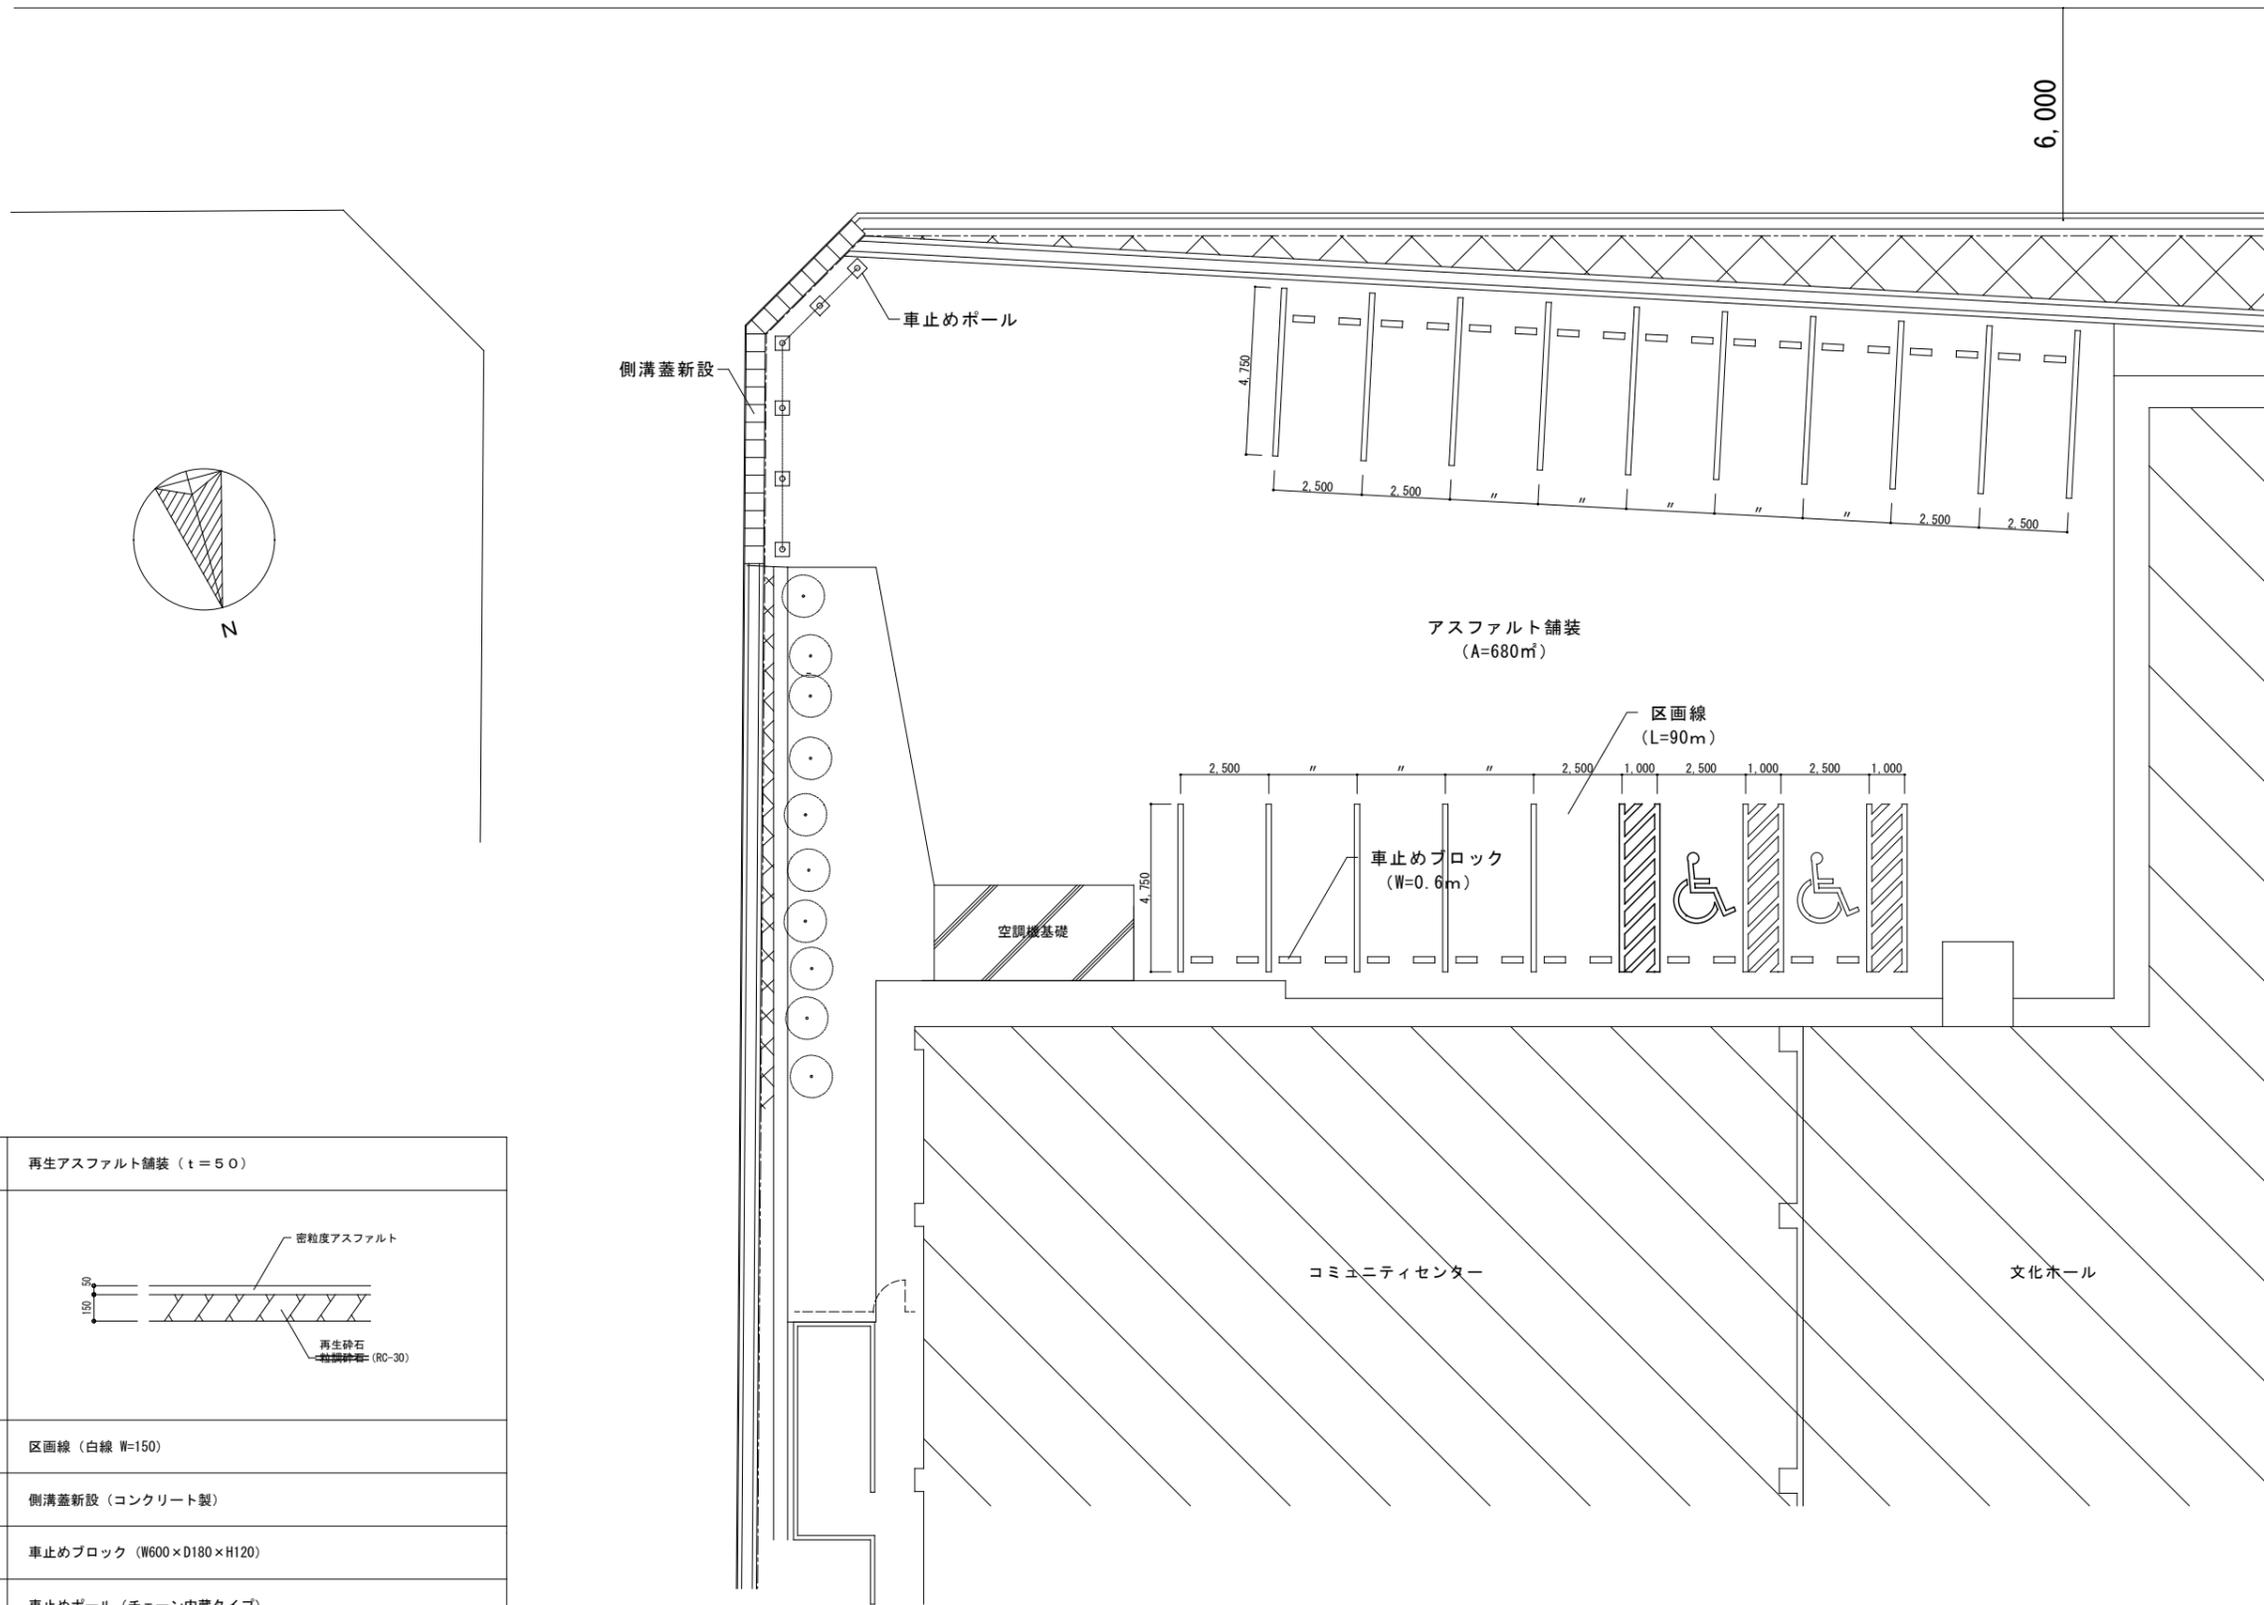


イ	再生アスファルト舗装 (t=50)
仕様	
ロ	区画線 (白線 W=150)
ハ	側溝蓋新設 (コンクリート製)
ニ	止りブロック (W600×D180×H120)
ホ	止りポール (チェーン内蔵タイプ)


# 北駐車場（改修予定図）

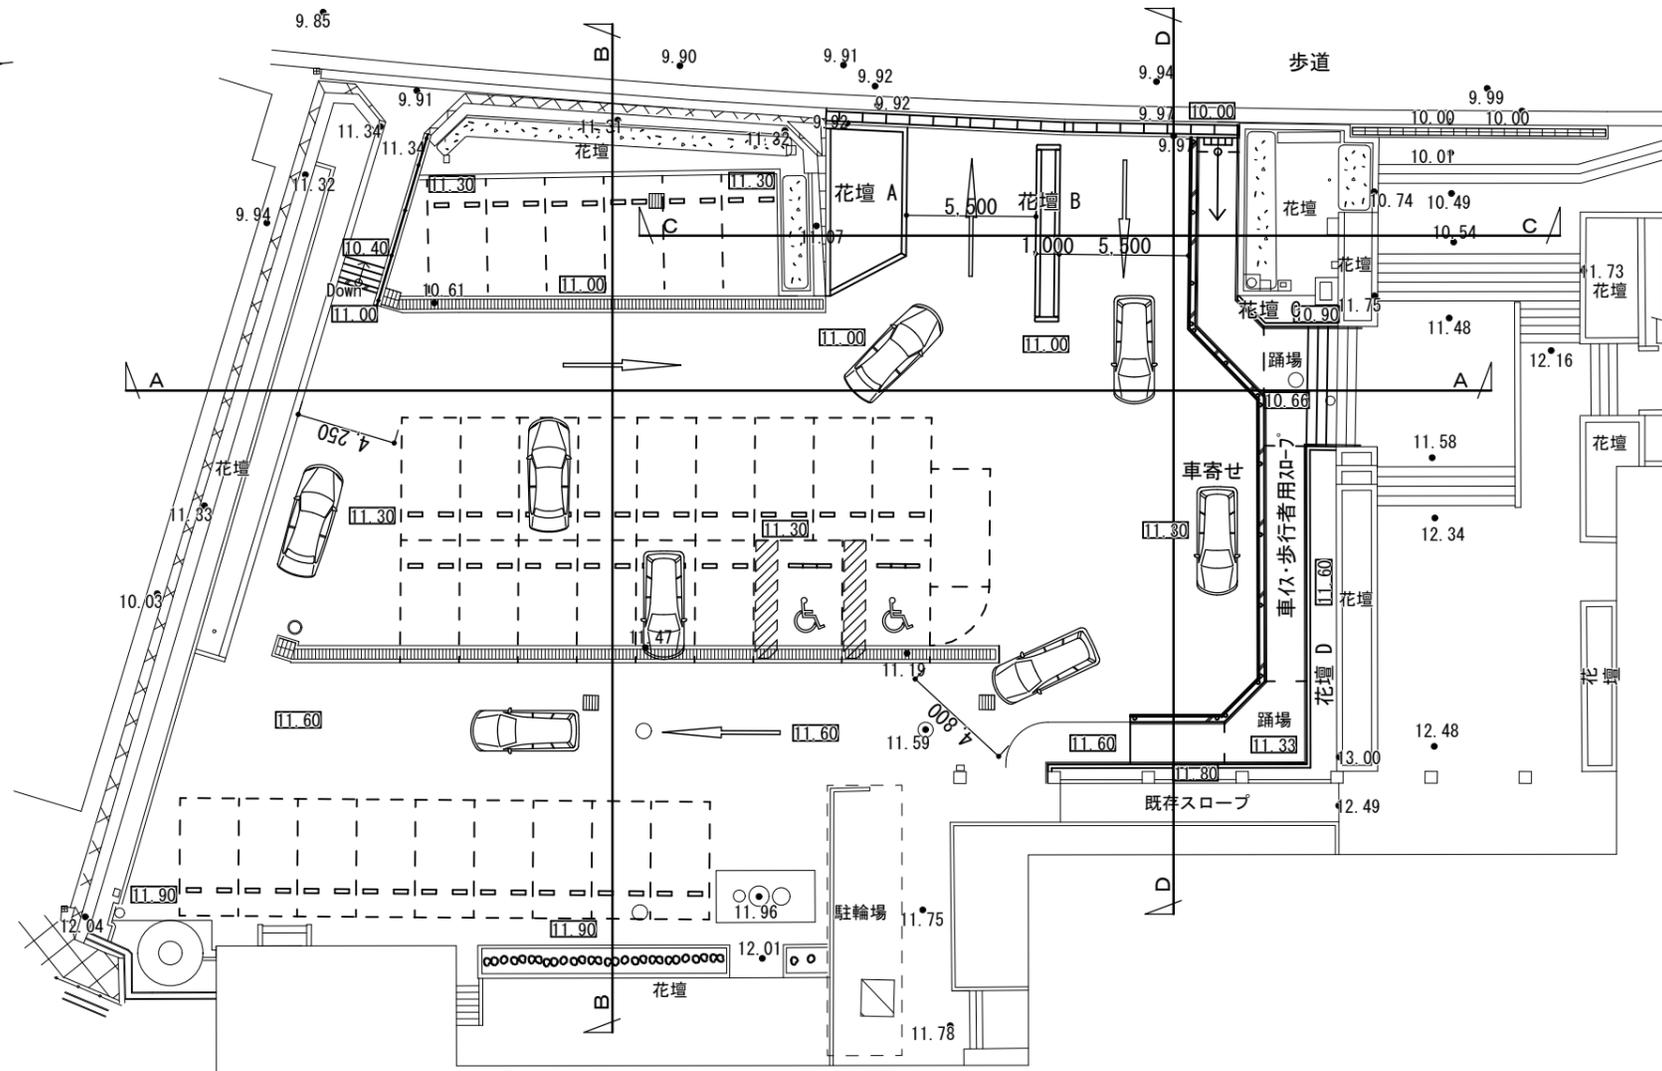


利用計画図 1 : 300

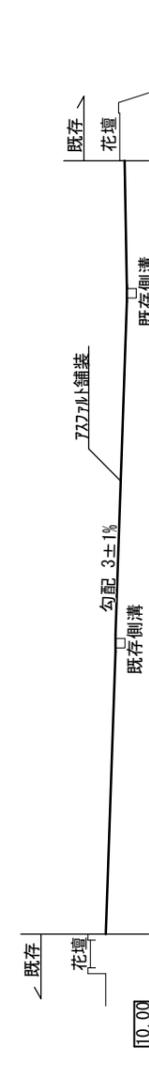

B - B 断面図

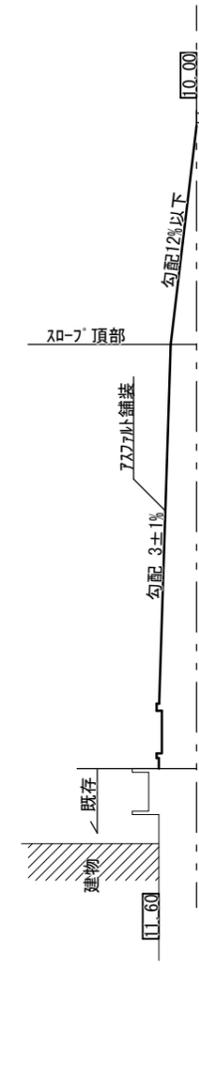

D - D 断面図

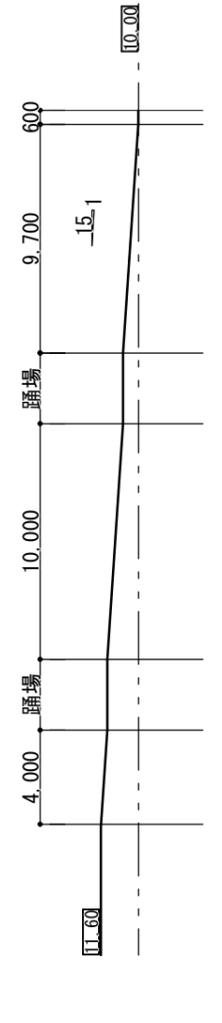

歩行者, 車用  
スロープ断面図



C - C 断面図

A - A 断面図

NO.	加西市市民会館北側駐車場		整備工事設計図	
A/03	TITLE	SCALE	APPROVED	DRAWN
DATE	利用計画図, 断面図	1:300		
2023.03	桜井建築事務所	一級建築士	桜井伸一 NO. 127667	