井ノ岡公園

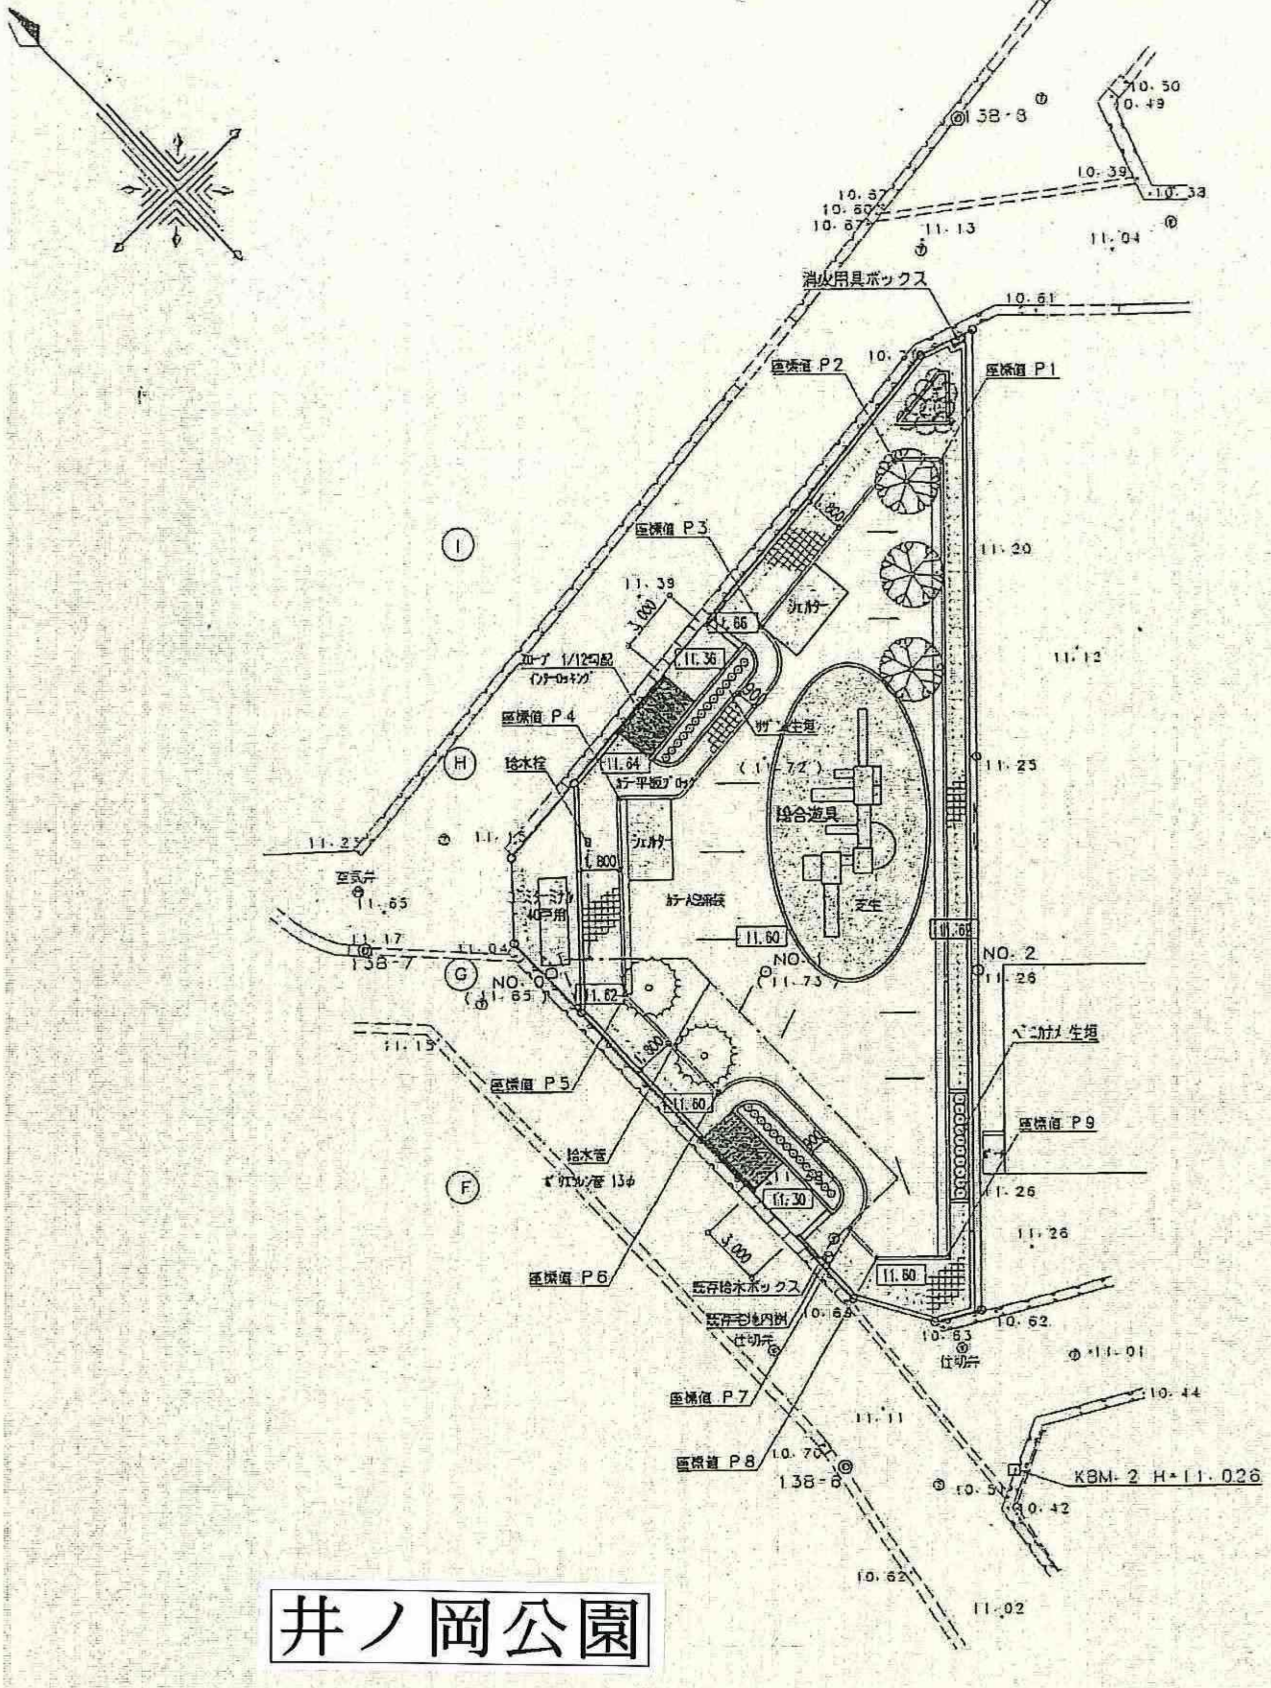
138-8
10.50
10.49
10.39
10.33
10.67
10.60
10.67
11.13
11.04
消火用具ボックス
10.61
10.70
座標値 P2
座標値 P1
1.800
座標値 P3
11.39
3.000
11.66
シェルター
11.36
スロープ 1/12勾配
インターロッキング
座標値 P4
11.64
サザンカ生垣
11.20
11.12
11.25
(11.72)
カラー平板ブロック
給水栓
総合遊具
1.800
シェルター
ステーション 40戸用
カラー舗装
芝生
11.60
11.68
NO.1
(11.73)
NO.2
11.26
NO.0
(11.65)
11.62
1.800
11.27
空気弁
11.65
11.17
11.04
138-7
11.15
座標値 P5
11.60
給水管
ポリエチレン管 13φ
11.30
3.000
ベニカナメ生垣
座標値 P9
11.26
11.26
11.60
座標値 P6
既存給水ボックス
既存宅地内桝
仕切弁
10.65
10.63
10.62
仕切弁
11.01
座標値 P7
11.11
10.44
座標値 P8
10.70
138-6
10.51
10.42
KBM-2 H=11.026
10.62
11.02
I
H
G
F