

議案第47号

市道鶉野飛行場線道路新設工事その12請負契約の締結について

令和5年7月14日に制限付一般競争入札に付した市道鶉野飛行場線道路新設工事その12請負契約について、下記のとおり請負契約をするため、地方自治法（昭和22年法律第67号）第96条第1項第5号及び議会の議決に付すべき契約及び財産の取得又は処分に関する条例（昭和42年加西市条例第63号）第2条の規定により、議会の議決を求める。

令和5年9月1日提出

加西市長 高橋 晴彦

記

- | | |
|----------|--|
| 1 事業の名称 | (市) 鶉野飛行場線道路新設工事その12 |
| 2 契約の方法 | 制限付一般競争入札による契約 |
| 3 契約金額 | 137,940,000円 |
| 4 契約工期 | 着手 議会の議決があった日
完成 令和6年3月31日 |
| 5 契約の相手方 | 所在地 加西市東剣坂町581番地の2
名称 柏原建設株式会社
代表取締役 柏原 修平 |

(審議資料)

令和5年7月14日に制限付一般競争入札に付した市道鶉野飛行場線道路新設工事その12請負契約について、その予定価格が1億5,000万円以上となったので、地方自治法(昭和22年法律第67号)第96条第1項第5号及び議会の議決に付すべき契約及び財産の取得又は処分に関する条例(昭和42年加西市条例第63号)第2条の規定により、議会の議決を求めるもの。(後掲参照)

市道鶉野飛行場線道路新設工事その12概要書

1 工事名 (市) 鶉野飛行場線道路新設工事 その12

2 工事場所 加西市上宮木町地内

3 請負業者 所在地 加西市東剣坂町581番地の2

名称 柏原建設株式会社

代表取締役 柏原 修平

4 請負金額 137,940,000円

5 工期着手 議会の議決があった日

完成 令和6年3月31日


6 工事内容

延 長 L=505.5m 全幅 W=11.5m

道路土工	1.0式
带状補強土壁	707m ²
側溝工	241m
管渠型側溝工	251m
管渠工	60m
基層(車道)	2,640m ²
表層(車道)	5,052m ²
表層(歩道)	581m ²
現場打集水柵	8基
プラスチック集水柵	10基
縁石工	508m
カーブパイプ	258m
区画線工	1,296m

NO. 112


GH=58.02
FH=59.318

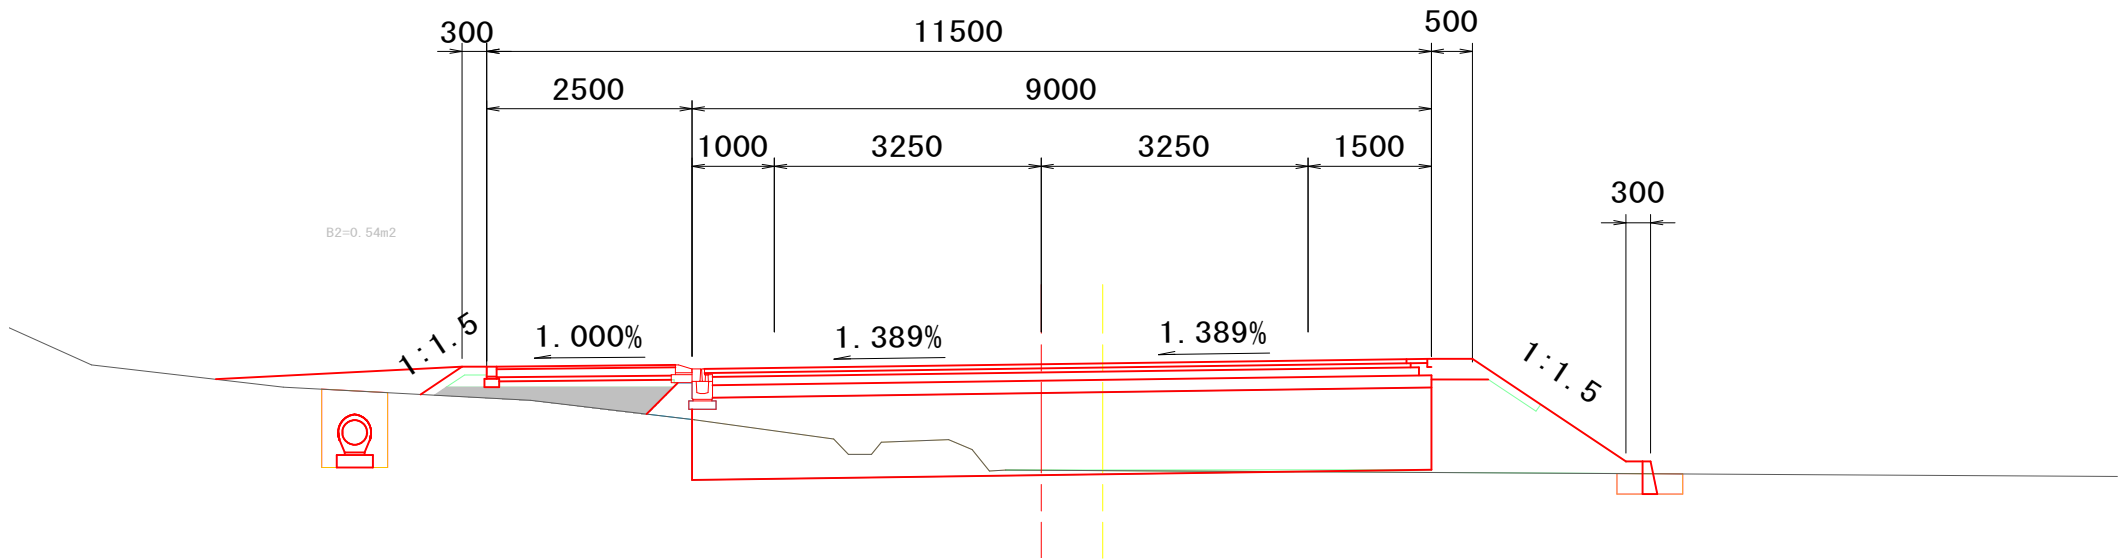

計画平面図(1)

S=1:500 S=1:1000(A3)

令和5年度 社会資本整備総合交付金事業 (市) 鶉野飛行場線 道路新設工事その12 L=505.5m 11.5(6.5)m

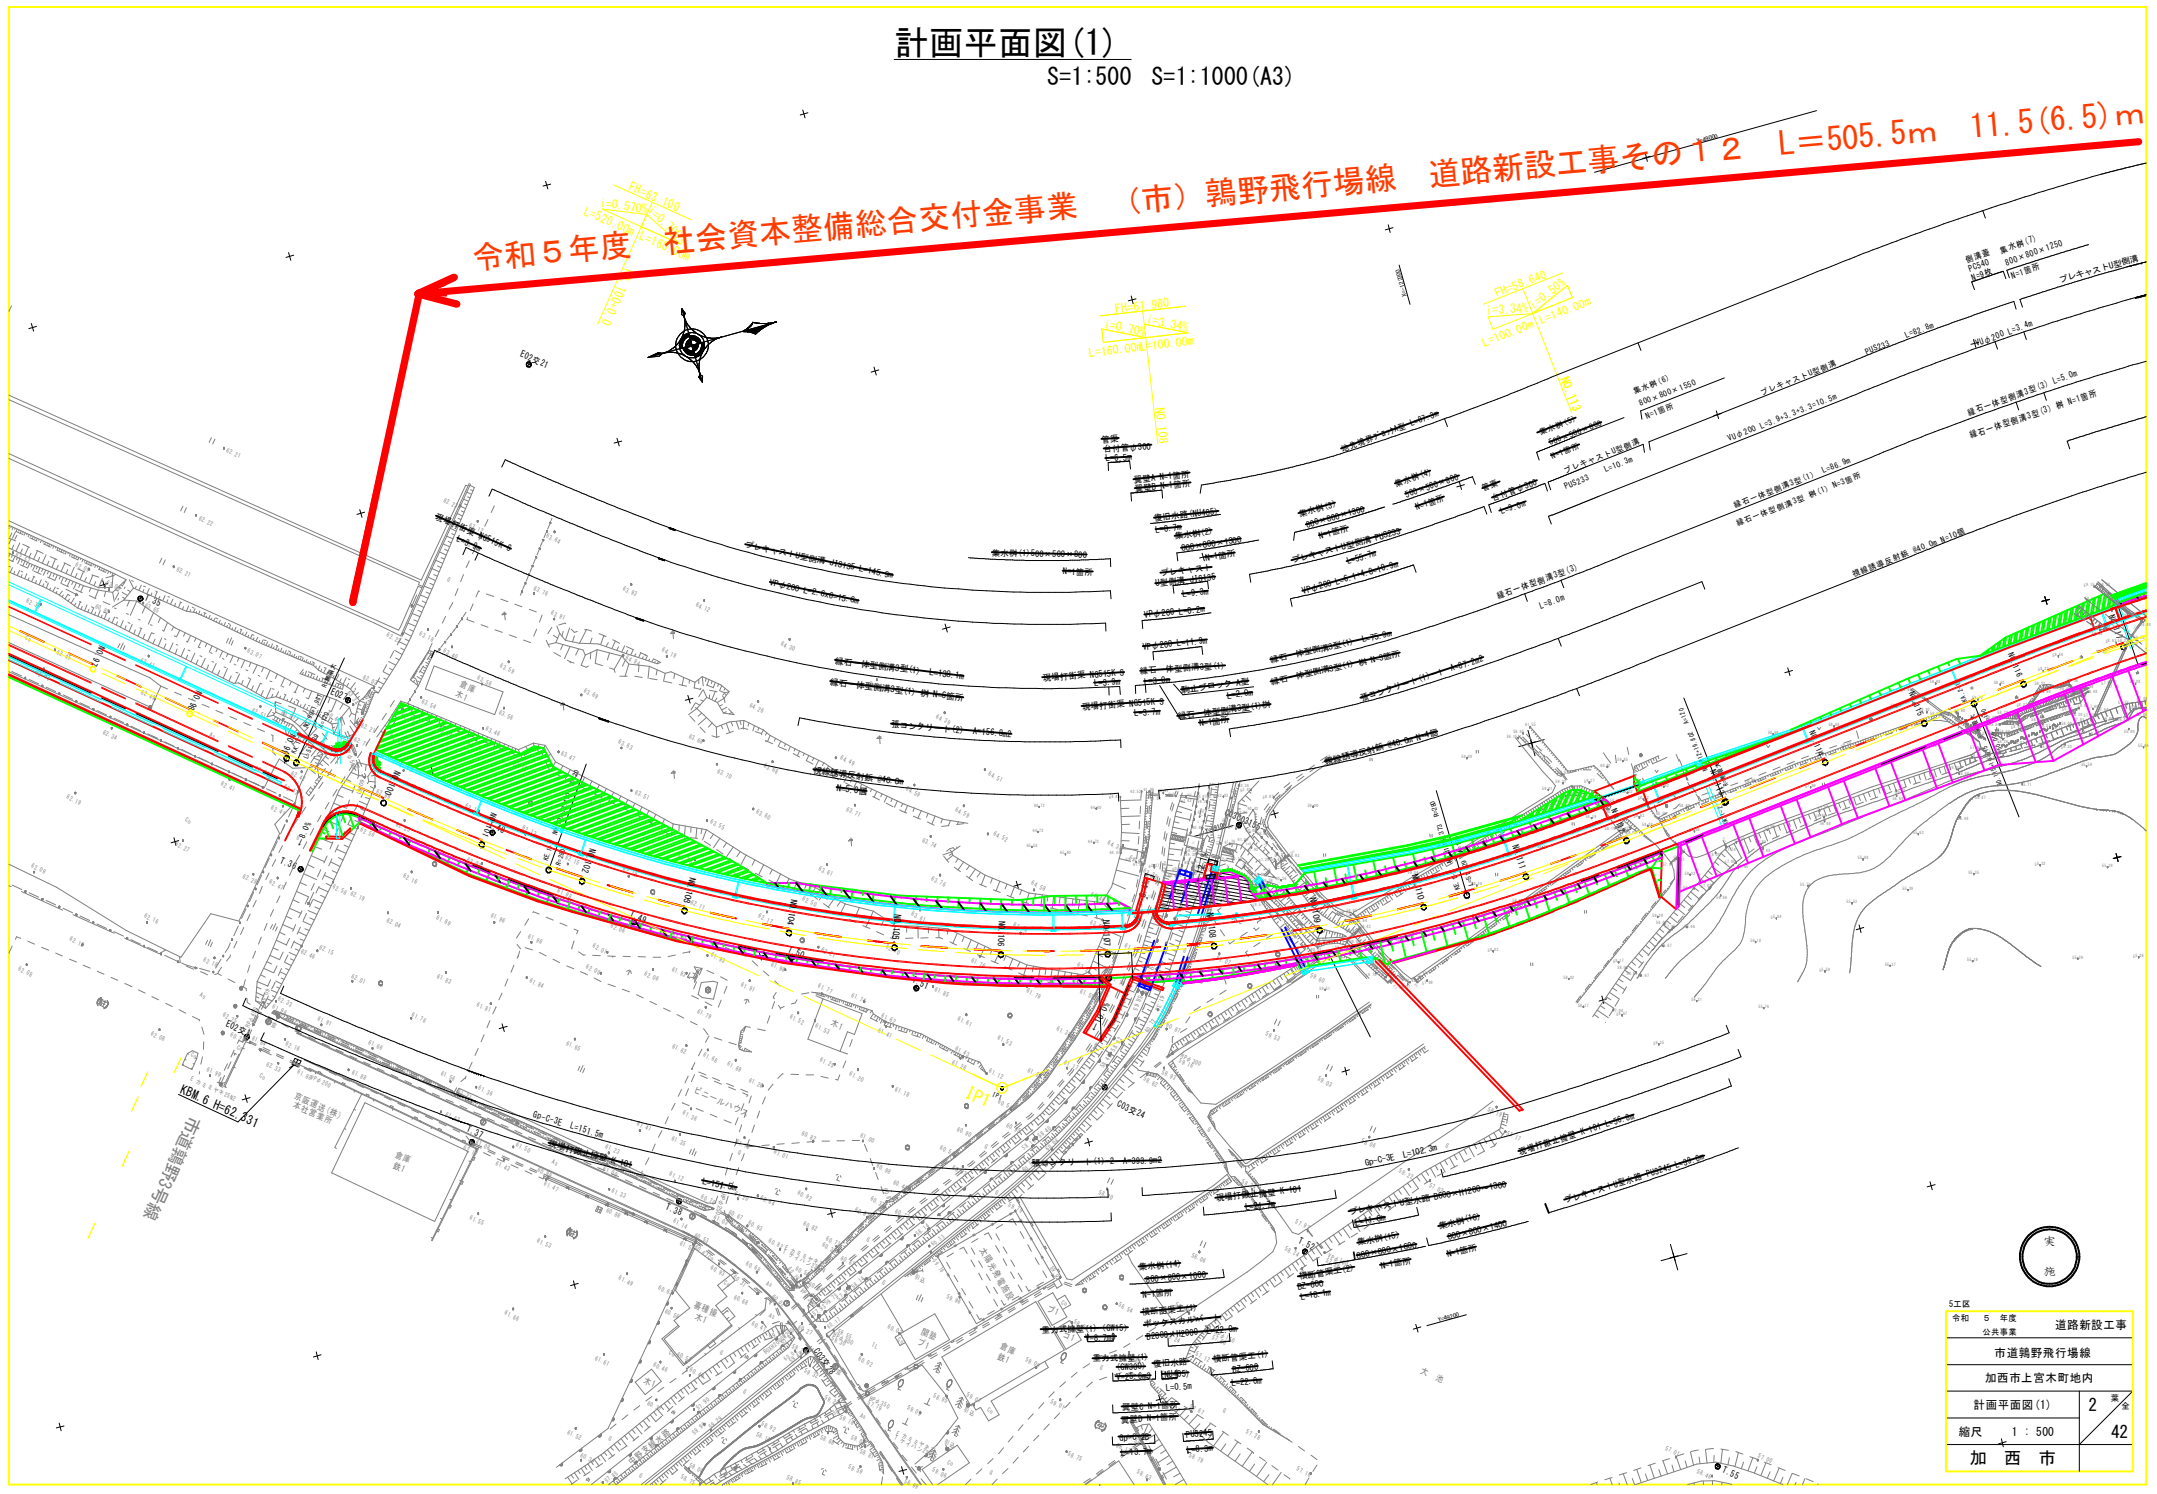

5工区	
令和5年度	道路新設工事
公共事業	
市道鶉野飛行場線	
加西市上宮木町地内	
計画平面図(1)	2
縮尺 1:500	42
加西市	

令和5年度 社会資本整備総合交付金事業


(市) 鶯野飛行場線

道路新設工事その12 L=505.5m

11.5(6.5)m

計画平面図(2)

S=1:500 *S=1:1000(A3)

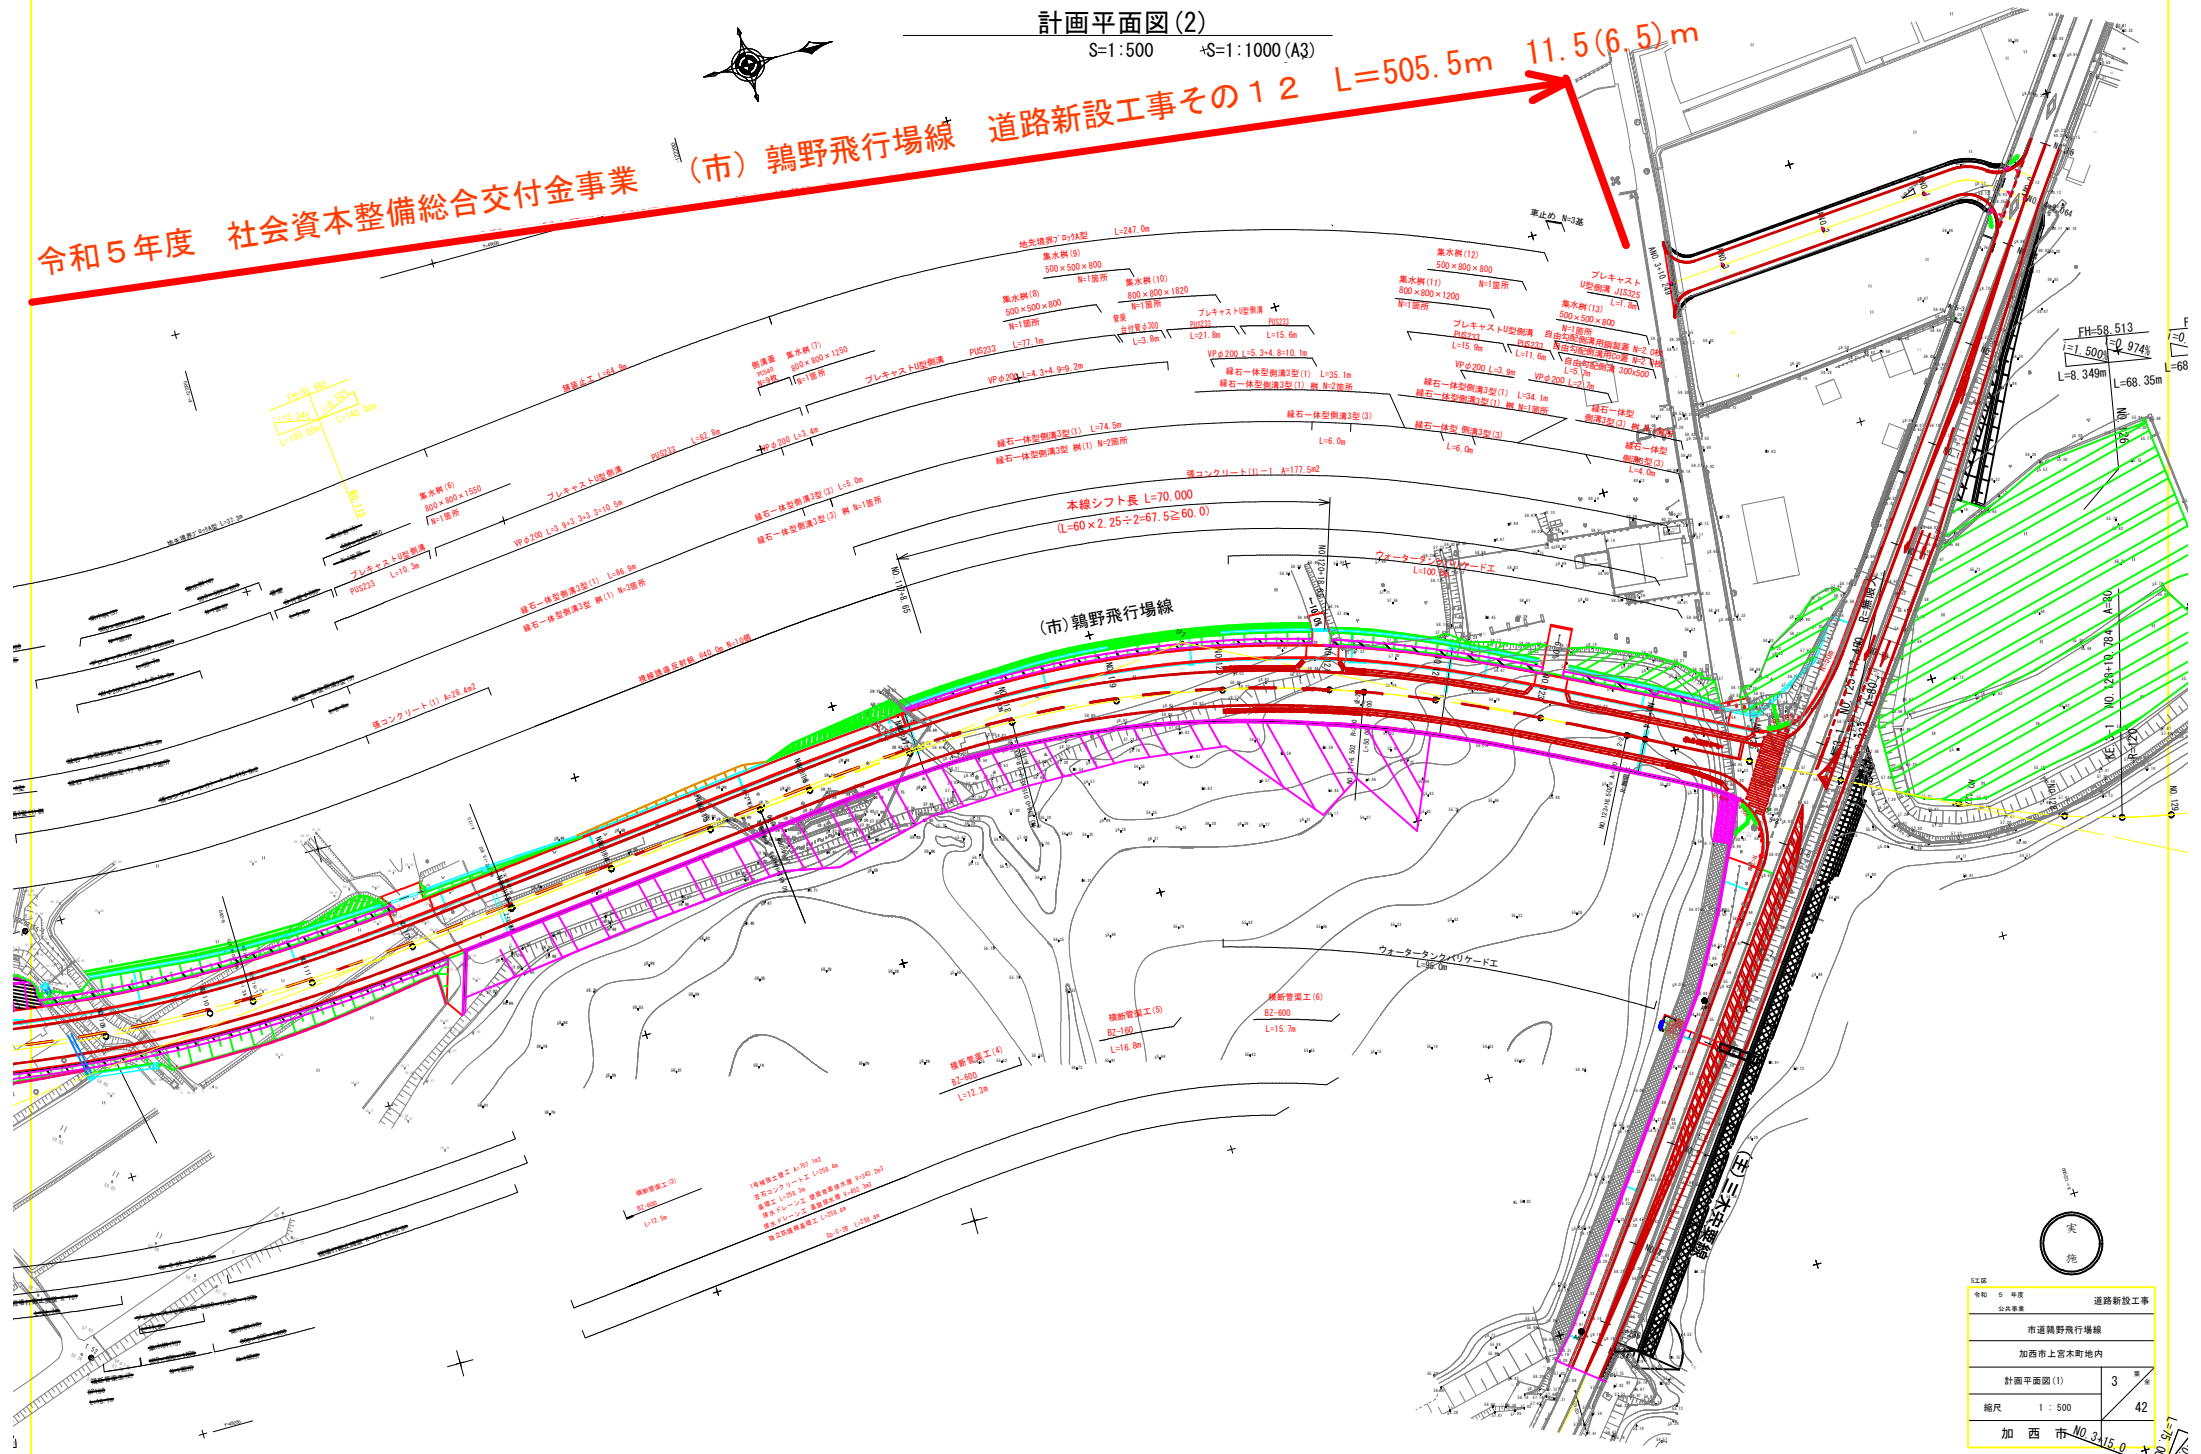

FH=58.513
 1:500
 974%
 L=8.349m
 L=68.35m



令和5年度 社会資本整備 総合交付金事業	道路新設工事
市道鶯野飛行場線 加西市上宮木町地内	
計画平面図(1)	3
縮尺	1:500
加西市	NO.215.0