


防空壕（コンクリート） Air-raid shelter (concrete)



平面図

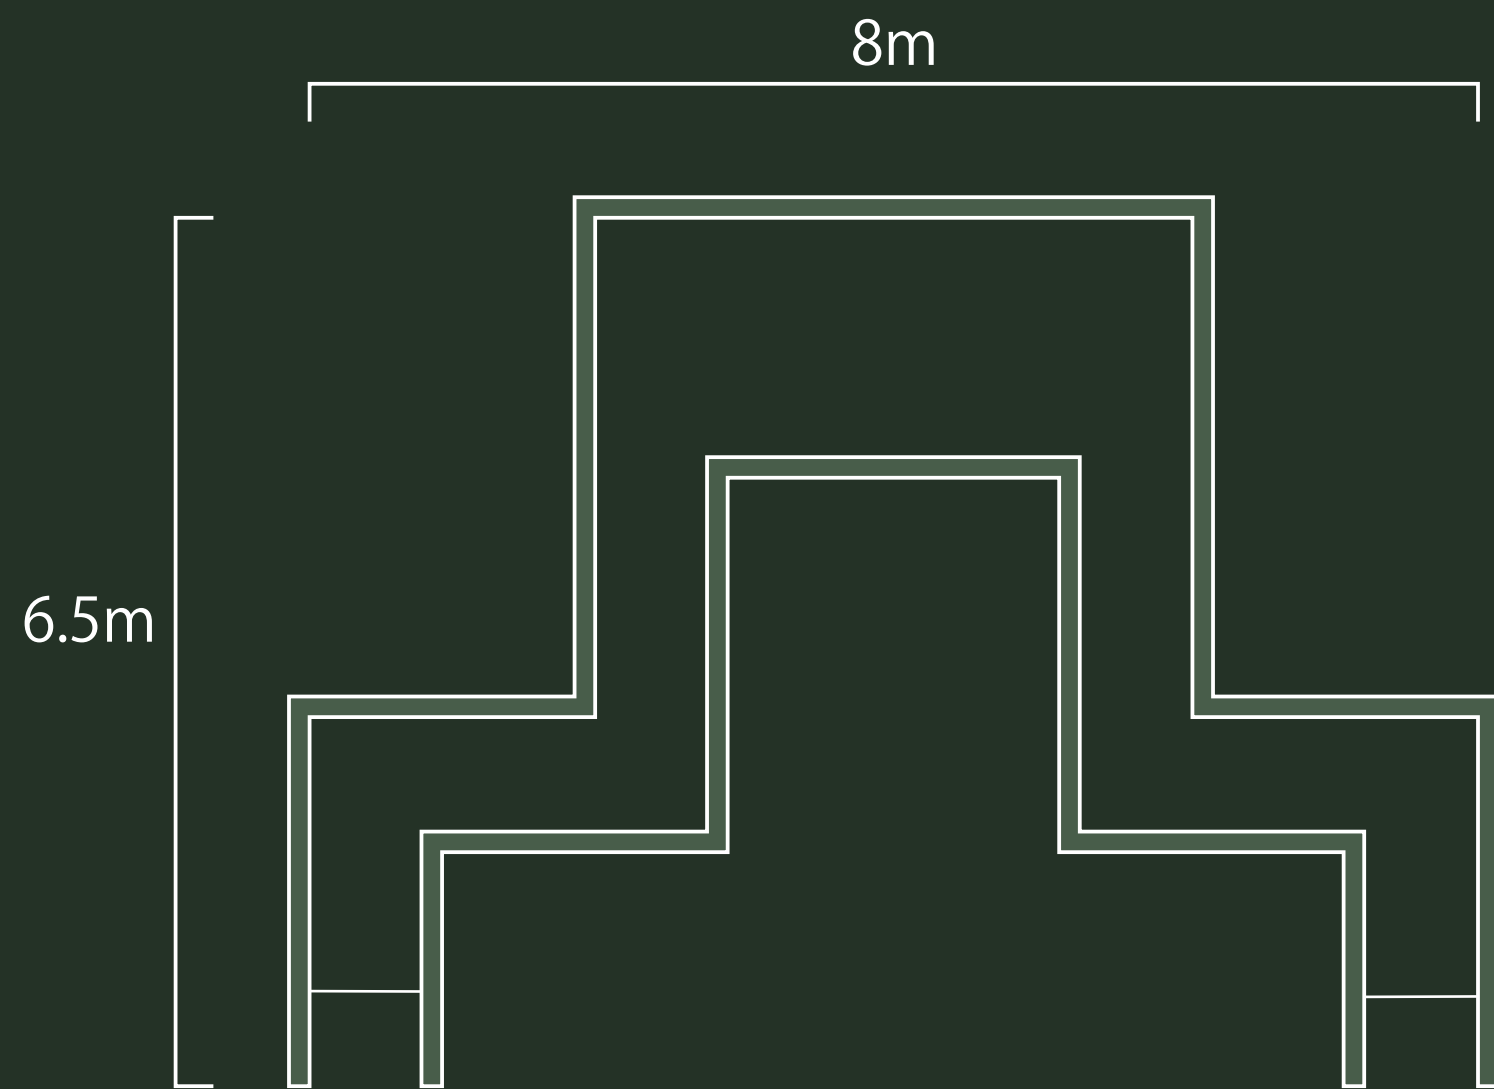

コンクリートでつくられた強固な退避壕で、この前に衛兵詰所と面会所がありました。

空襲時に詰所勤務の兵隊と面会者の退避に使われていました。

内部構造は爆風を和らげるため複雑になっており、換気口も設けられています。壕内には30名程が入れます。