


区域図

市村町地区

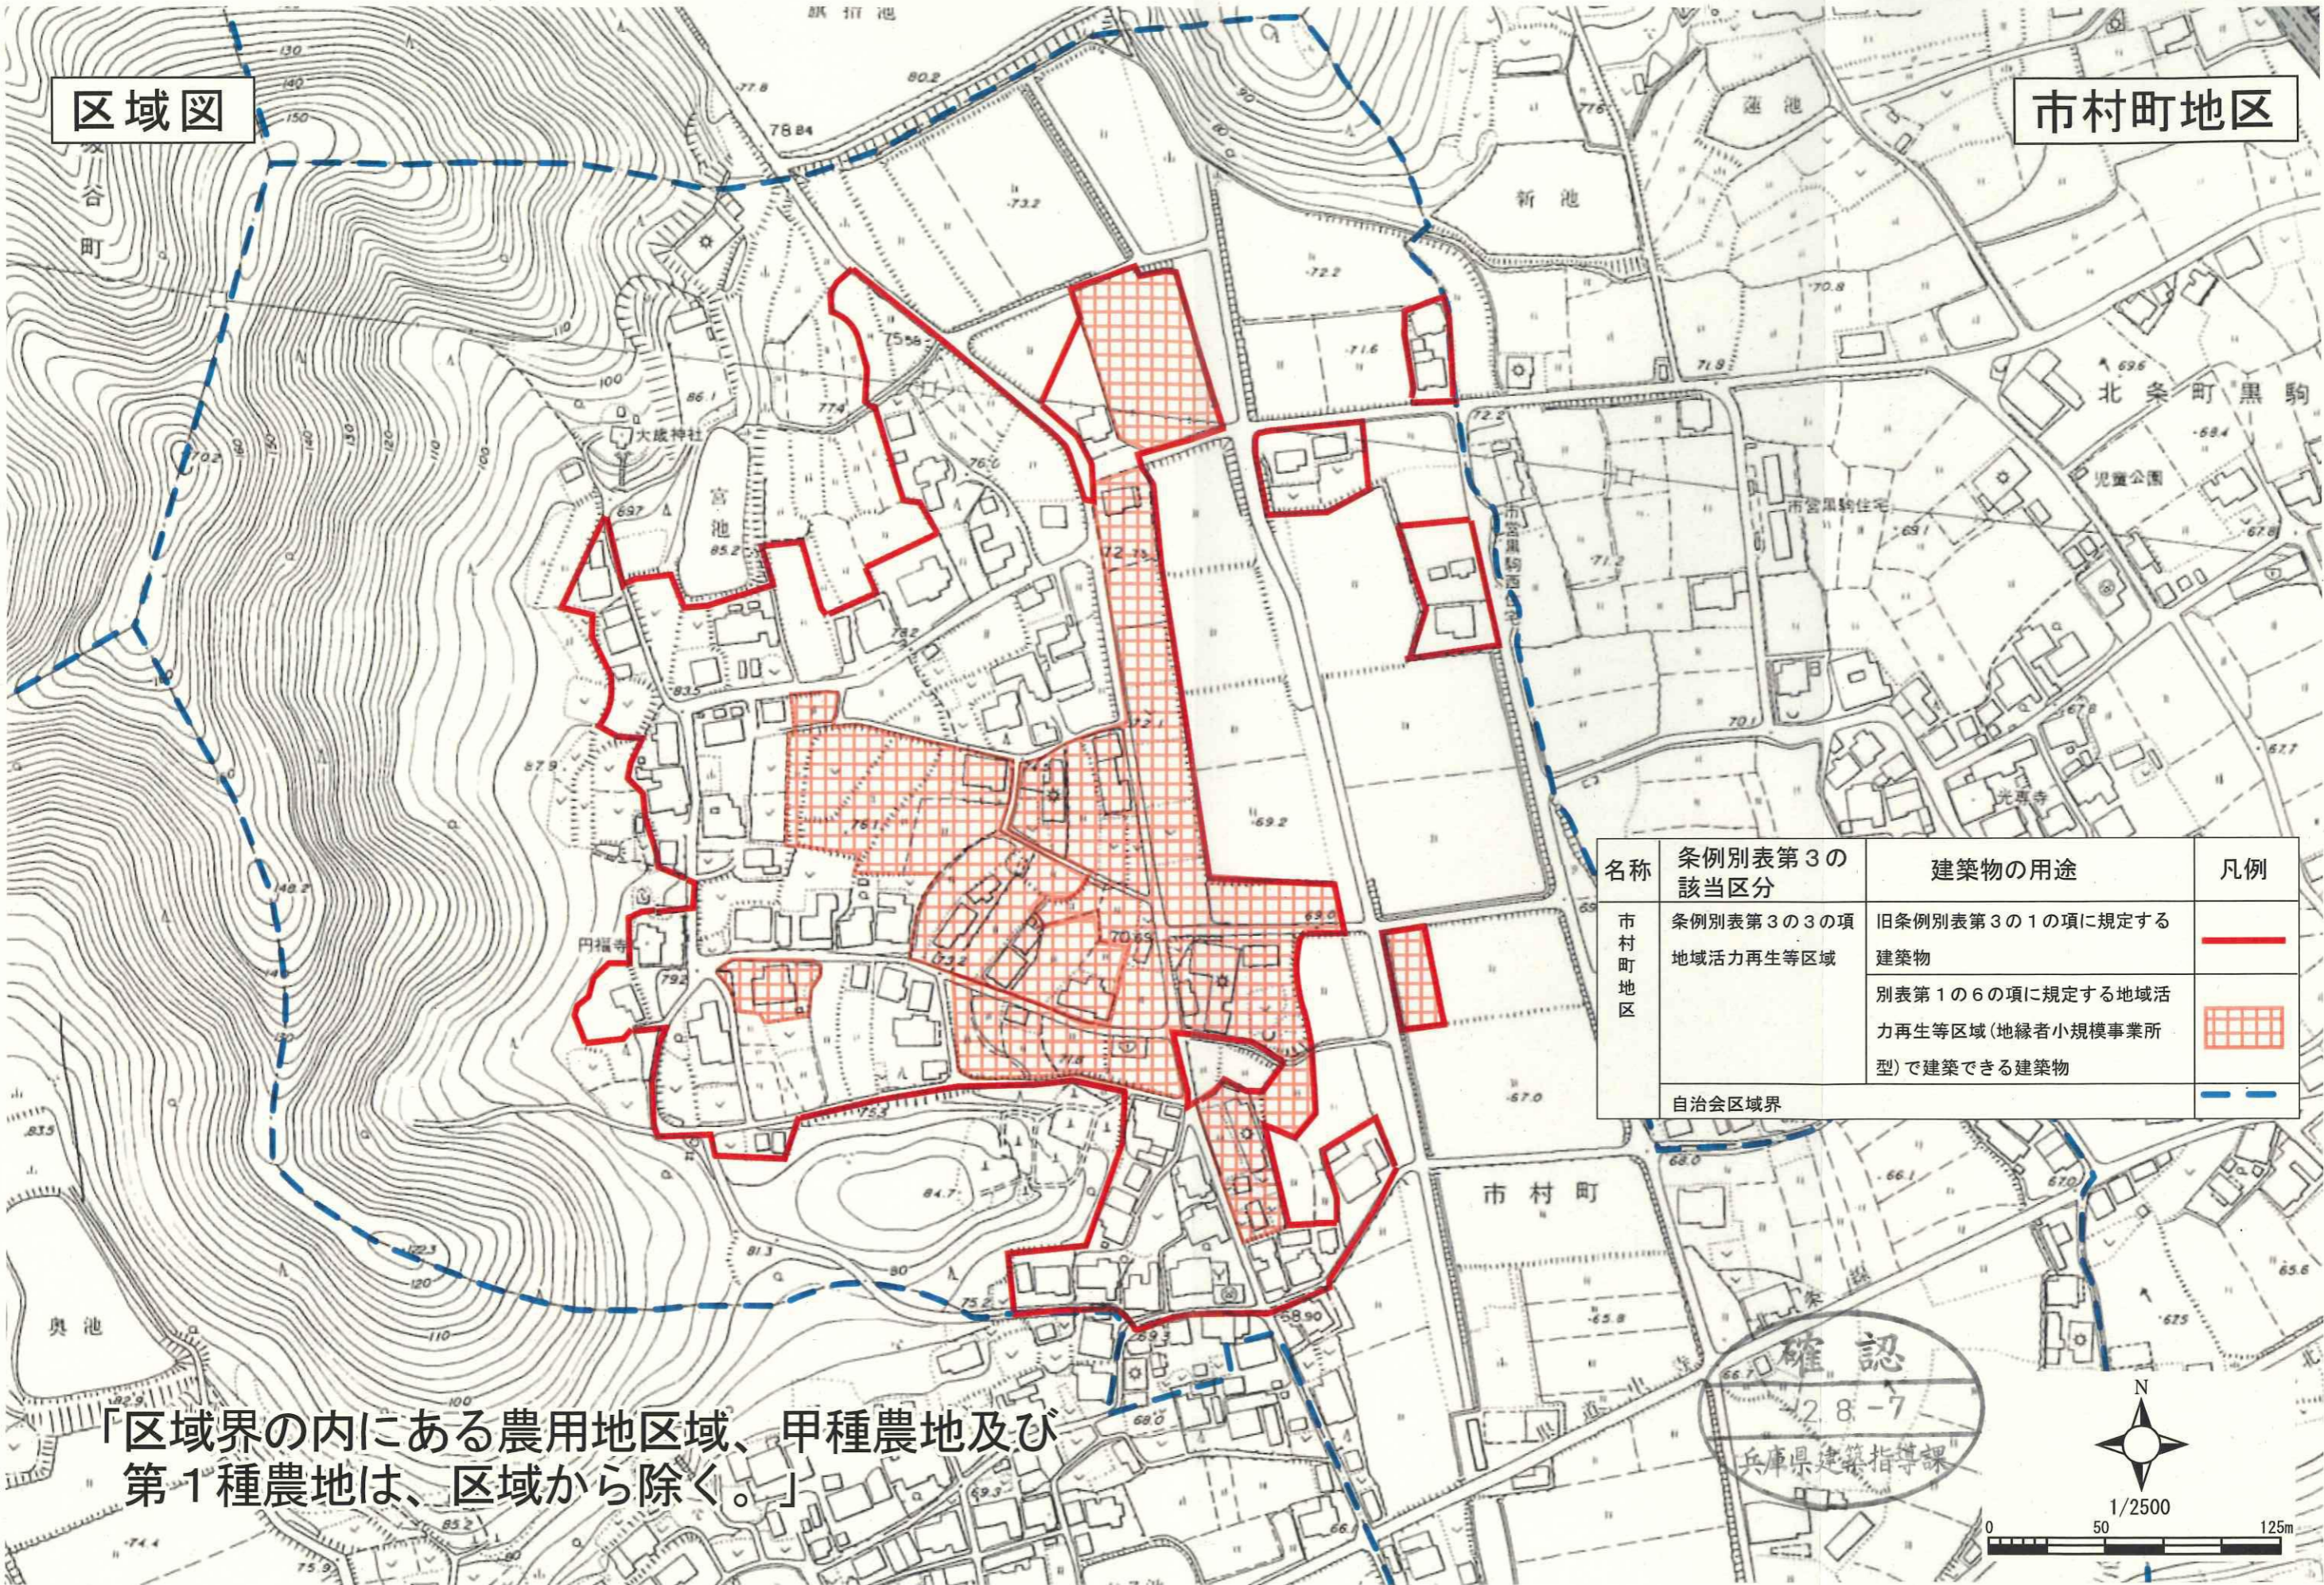

名称	条例別表第3の該当区分	建築物の用途	凡例
市村町地区	条例別表第3の3の項 地域活力再生等区域	旧条例別表第3の1の項に規定する建築物	—
		別表第1の6の項に規定する地域活力再生等区域(地縁者小規模事業所型)で建築できる建築物	■
自治会区域界			---

「区域界の内にある農用地区域、甲種農地及び第1種農地は、区域から除く。」

