


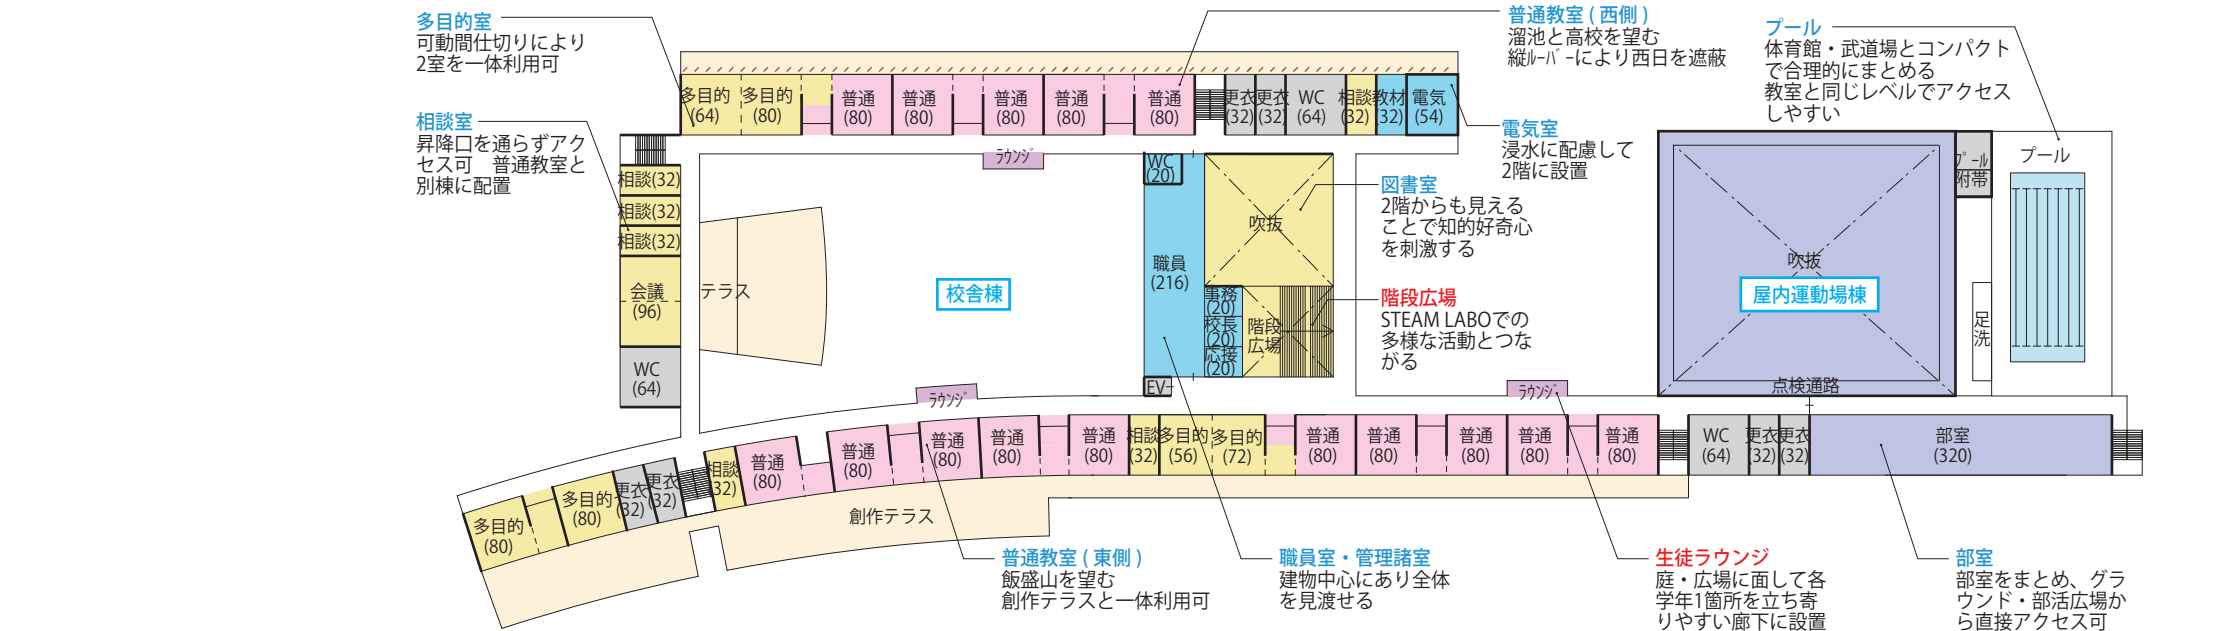

2F平面図



1F平面図

※プロポーザル案のため、今後の打合せ等により変更する可能性があります。

フ・ロ・ホーザル案