
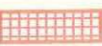






区域図

別所町地区

名称	条例別表第3の該当区分	建築物の用途	凡例
別所町地区	条例別表第3の3の項 地域活力再生等区域	別表第1の13の項に規定する地域活力再生等区域（地縁者住宅型）で建築できる建築物	
		別表第1の6の項に規定する地域活力再生等区域（地縁者小規模事業所型）で建築できる建築物	
	条例別表第3の5の項 工場等誘導区域	別表第1の9の項に規定する工場等誘導区域（加西市既存事業所活用型（拡張タイプ））で建築できる建築物	
	自治会区域界		

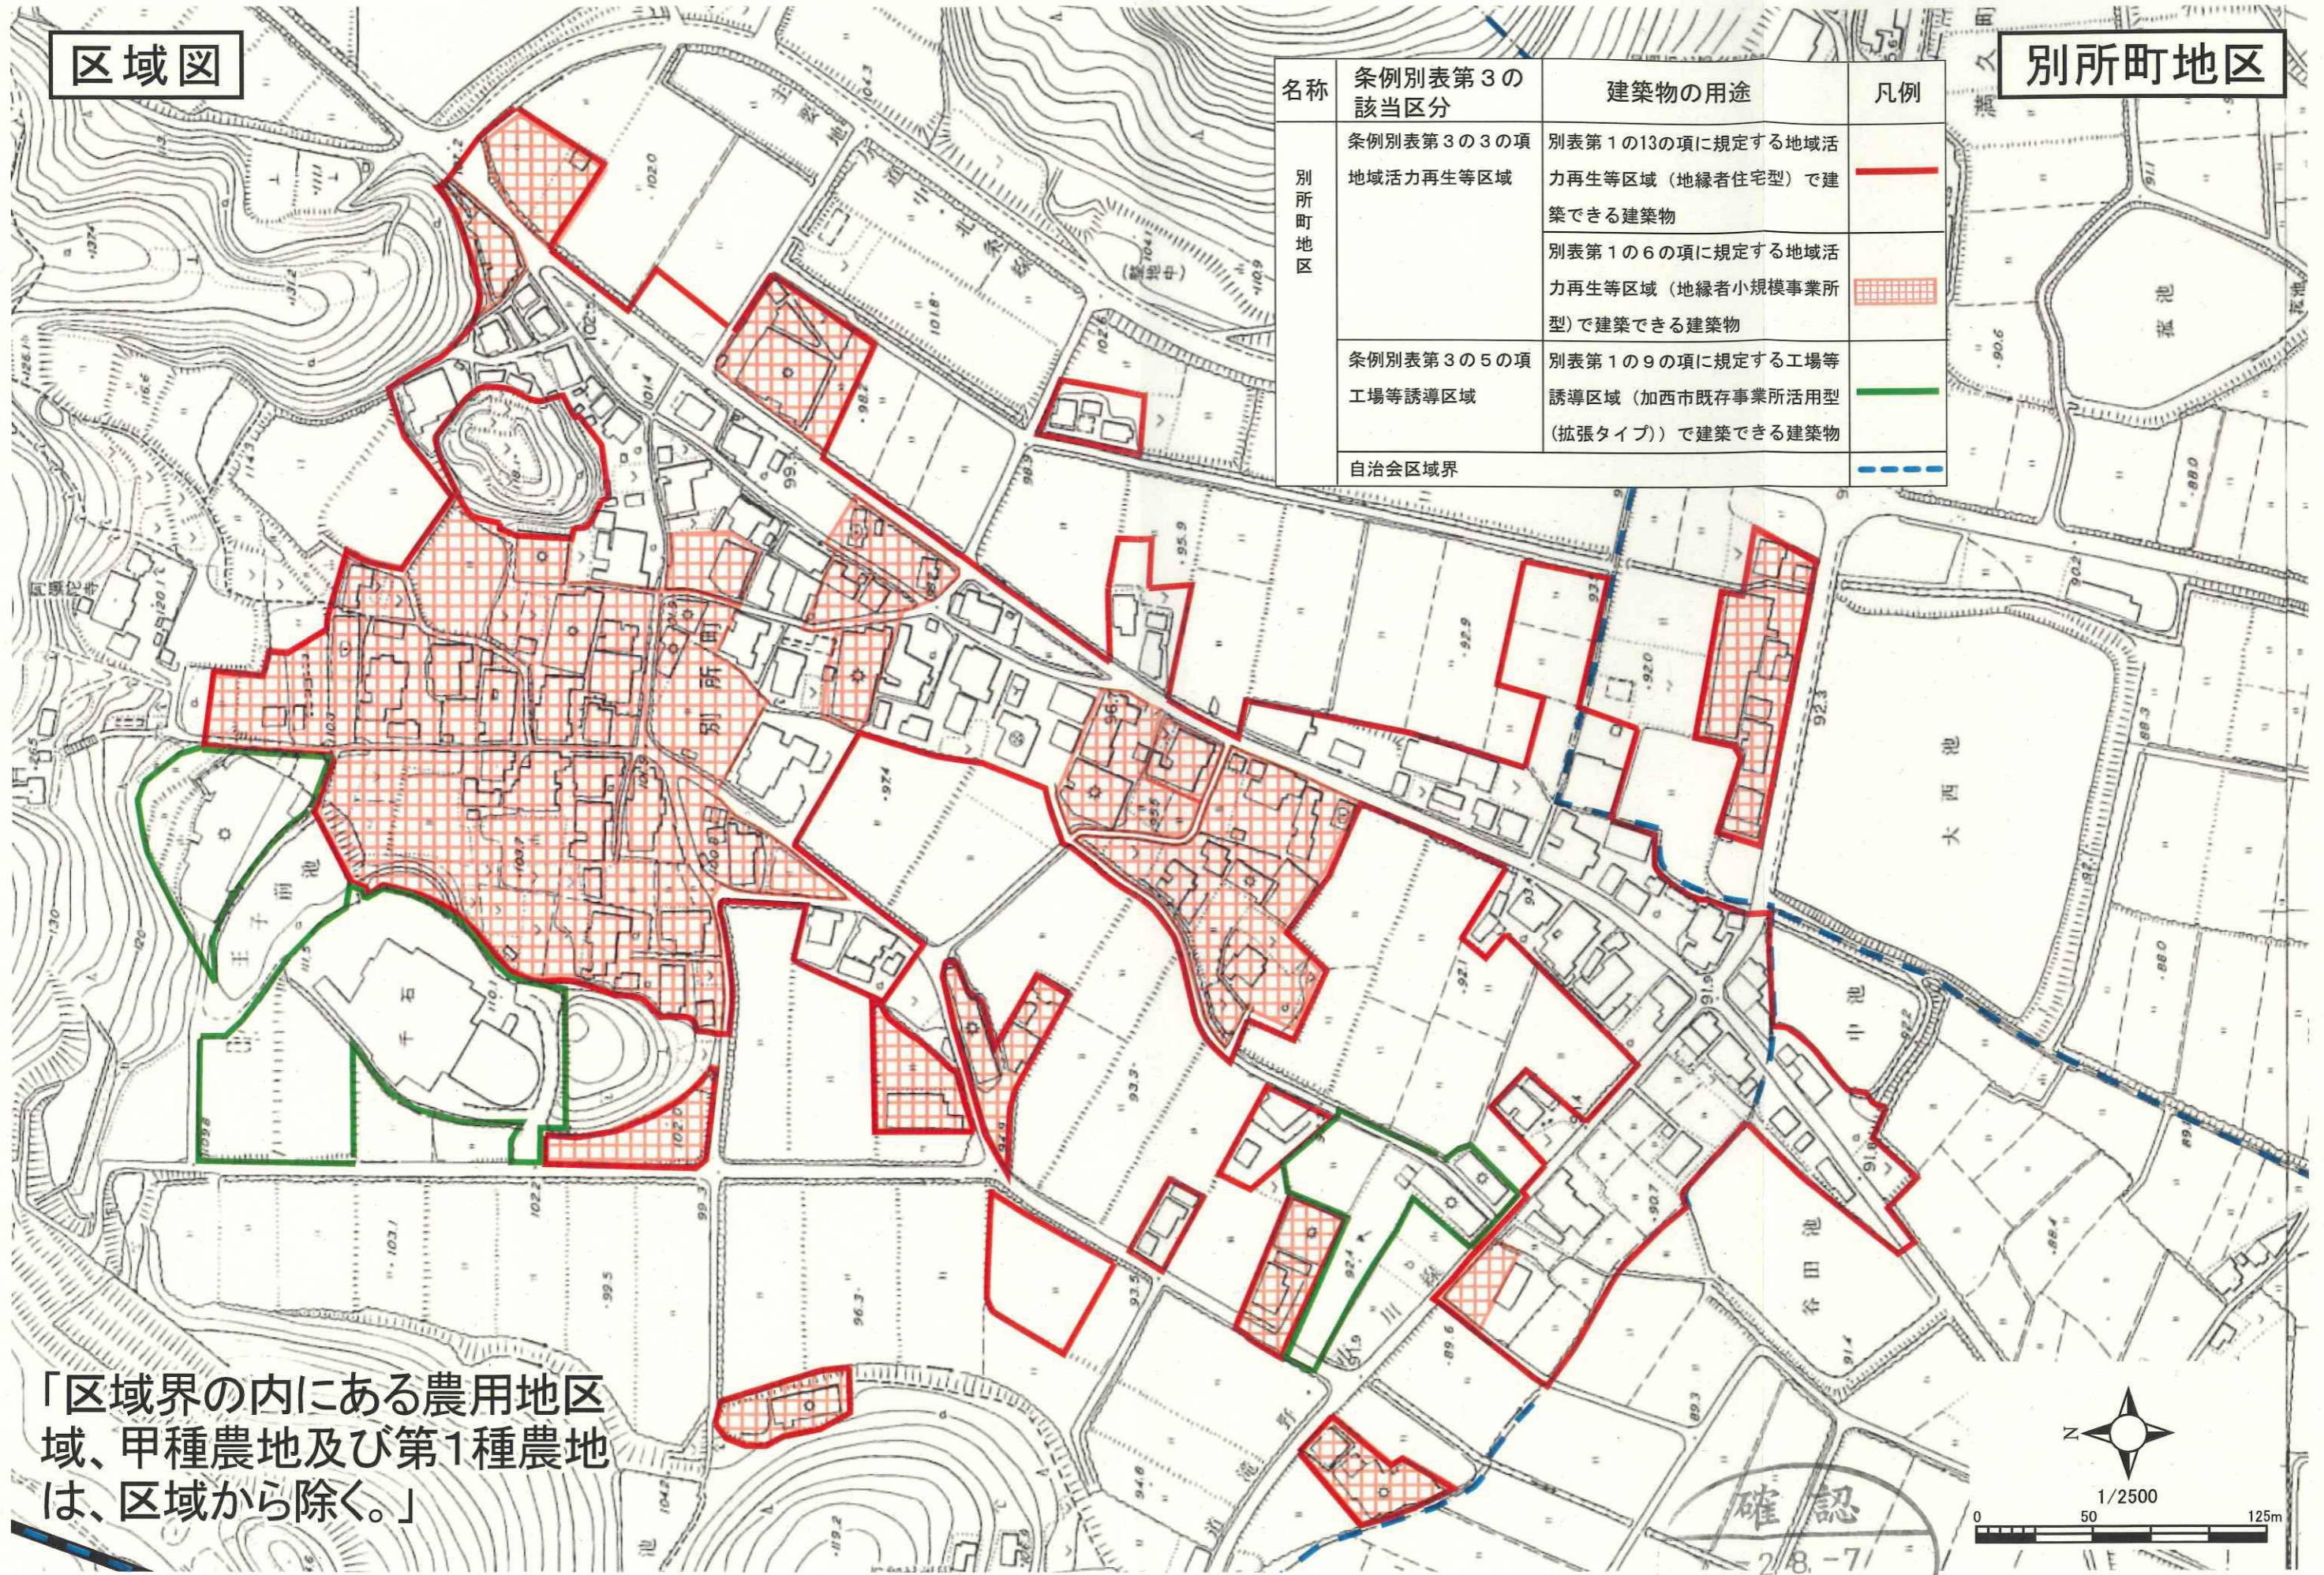

「区域界の内にある農用地区域、甲種農地及び第1種農地は、区域から除く。」

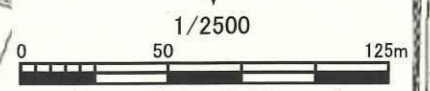

確認
2/8-7/