
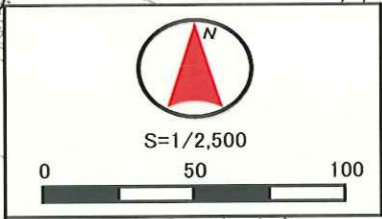


区域界設定図

東剣坂町地区

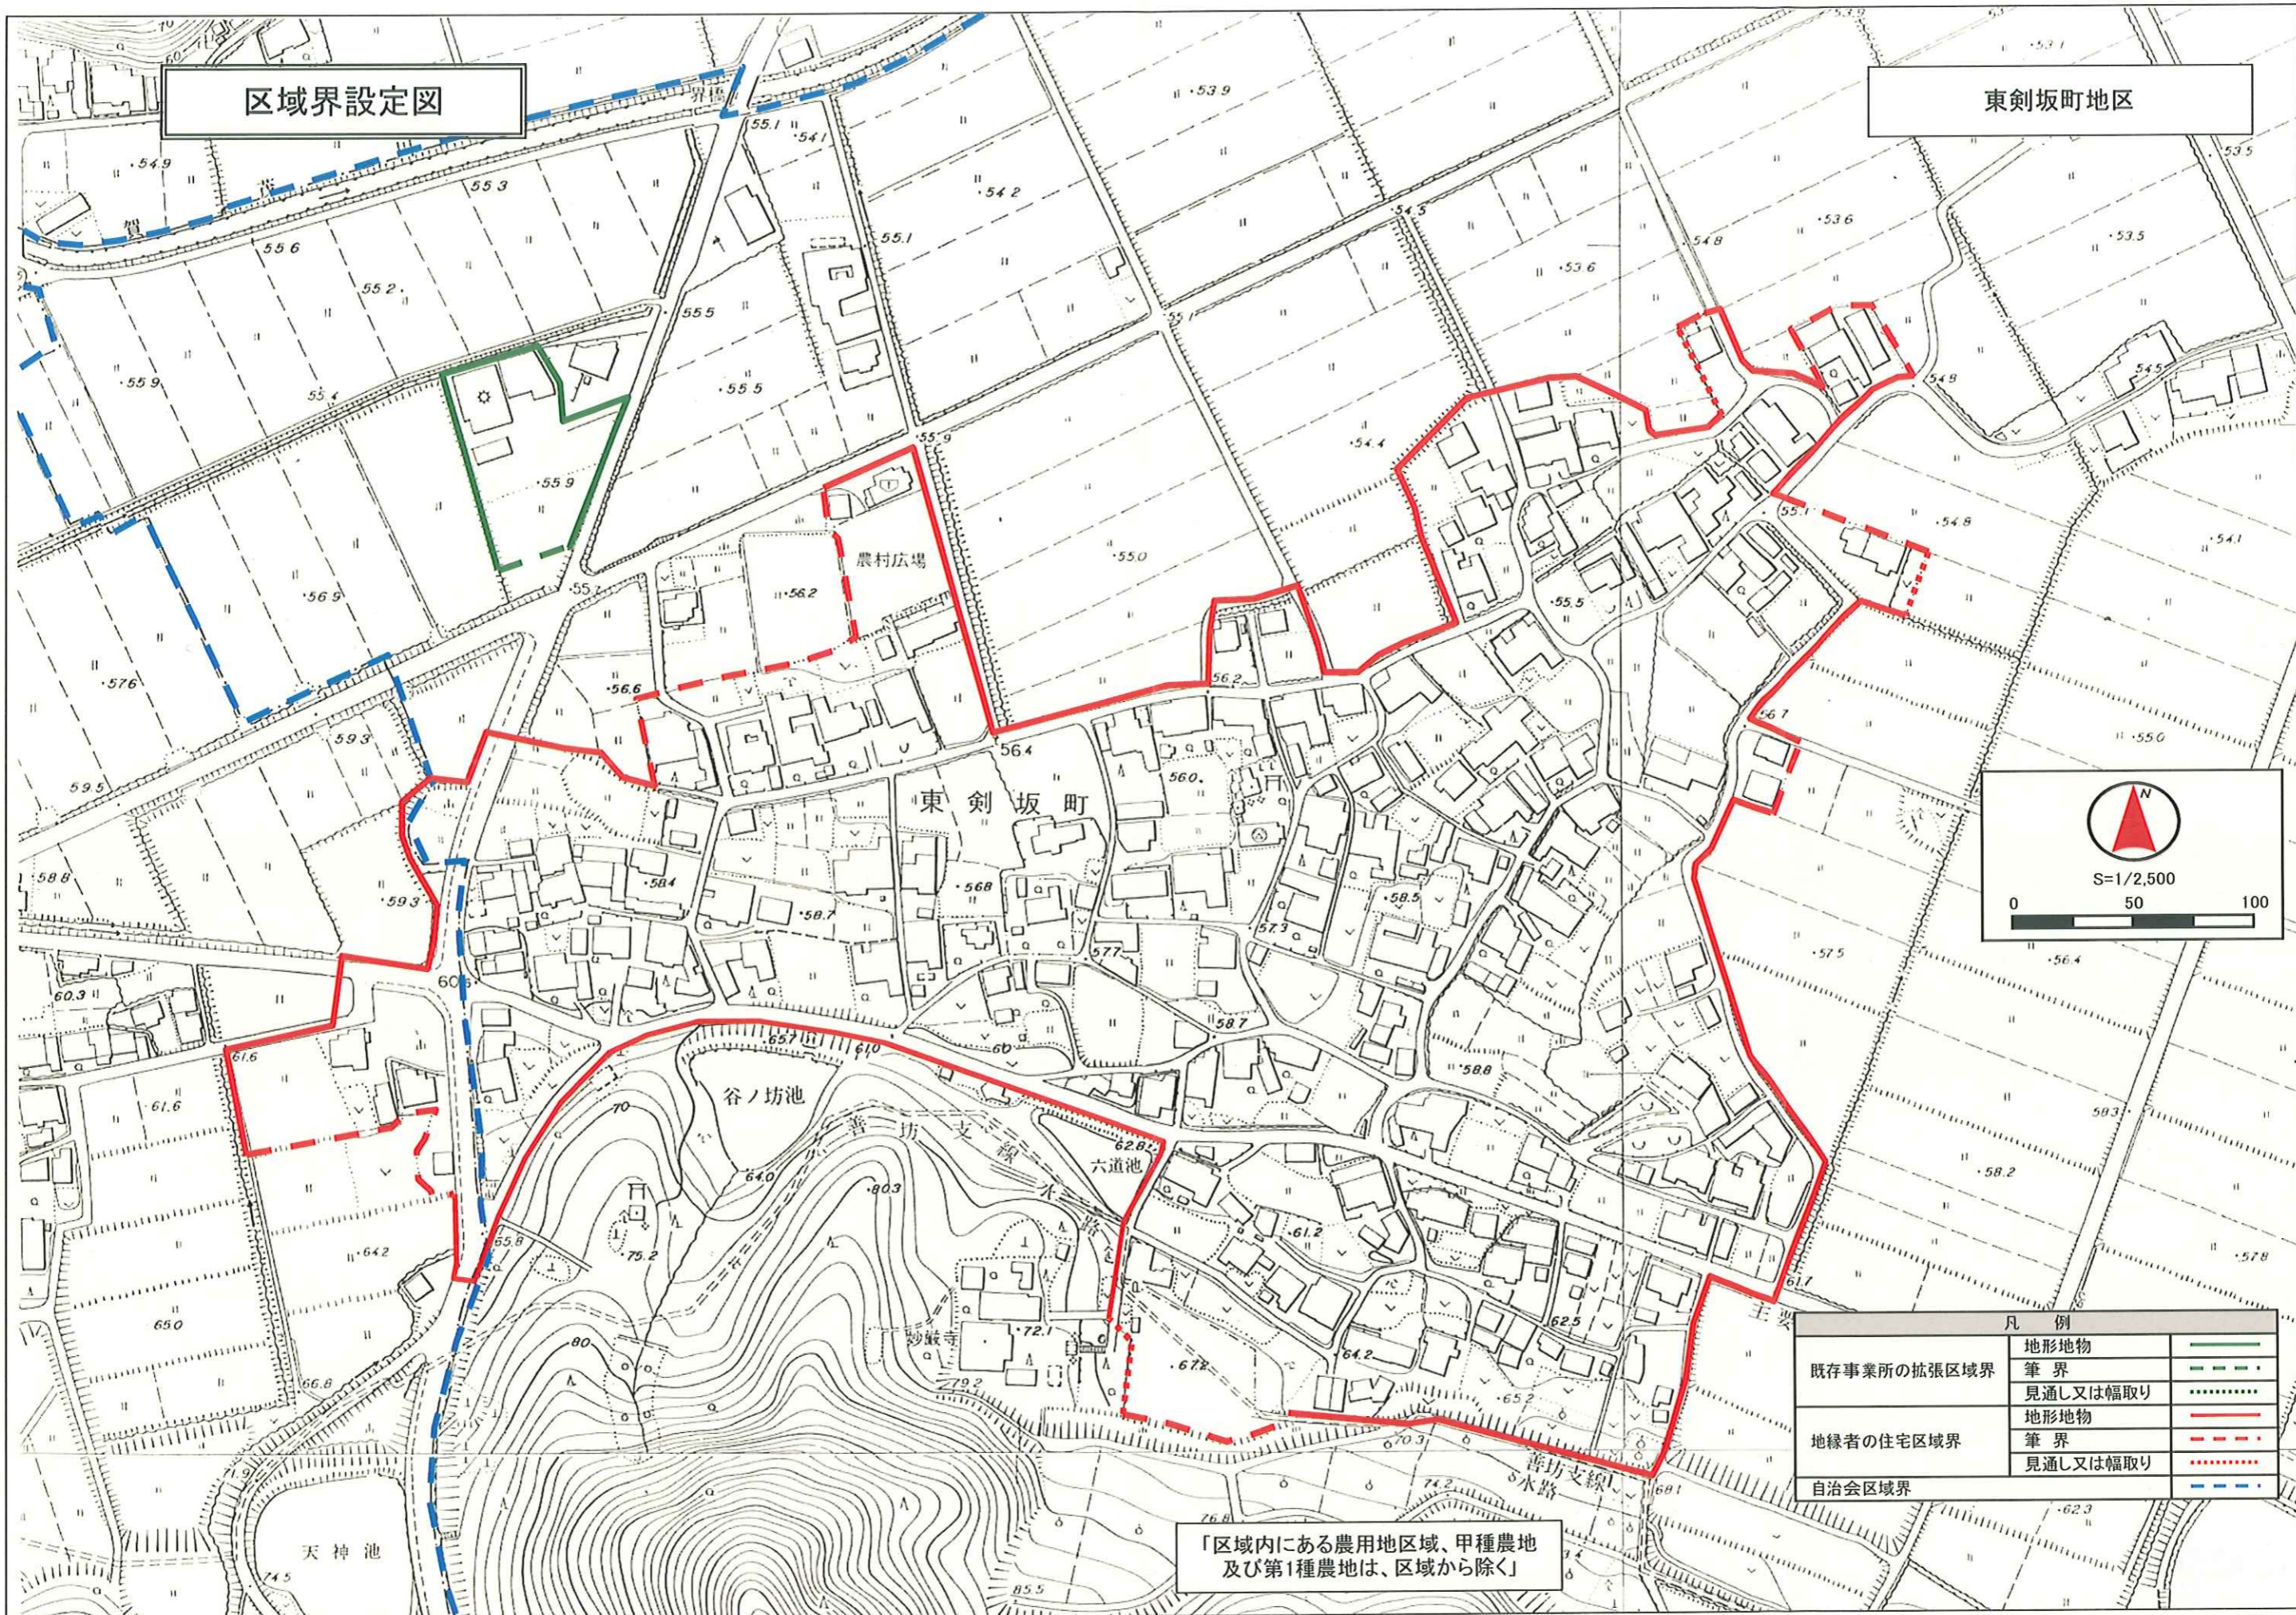

凡例		
既存事業所の拡張区域界	地形地物	—
	筆界	- - -
	見通し又は幅取り
地縁者の住宅区域界	地形地物	—
	筆界	- - -
	見通し又は幅取り
自治会区域界		- - -

「区域内にある農用地区域、甲種農地及び第1種農地は、区域から除く」