


消防設備点検仕様書

消防設備（消火器）一覧

No	設置場所	製造年	種 類
1	玄関	2022	粉末消火器蓄圧式10型
2	ホール横通路	2024	粉末消火器蓄圧式10型
3	〃	2024	粉末消火器蓄圧式10型
4	コントロール室裏通路	2024	粉末消火器蓄圧式10型
5	〃	2024	粉末消火器蓄圧式10型
6	〃	2024	粉末消火器蓄圧式10型
7	待合室	2022	粉末消火器蓄圧式10型
8	屋外（裏口）	2024	粉末消火器蓄圧式20型
9	〃	2024	粉末消火器蓄圧式20型
10	宿直室	2022	粉末消火器蓄圧式10型
11	キュービクル	2023	粉末消火器加圧式20型

1. 実施項目等

- ・上記設備（消火器）について、外観、機能点検を行う。
- ・検査結果について、点検結果報告書を作成し、提出する。

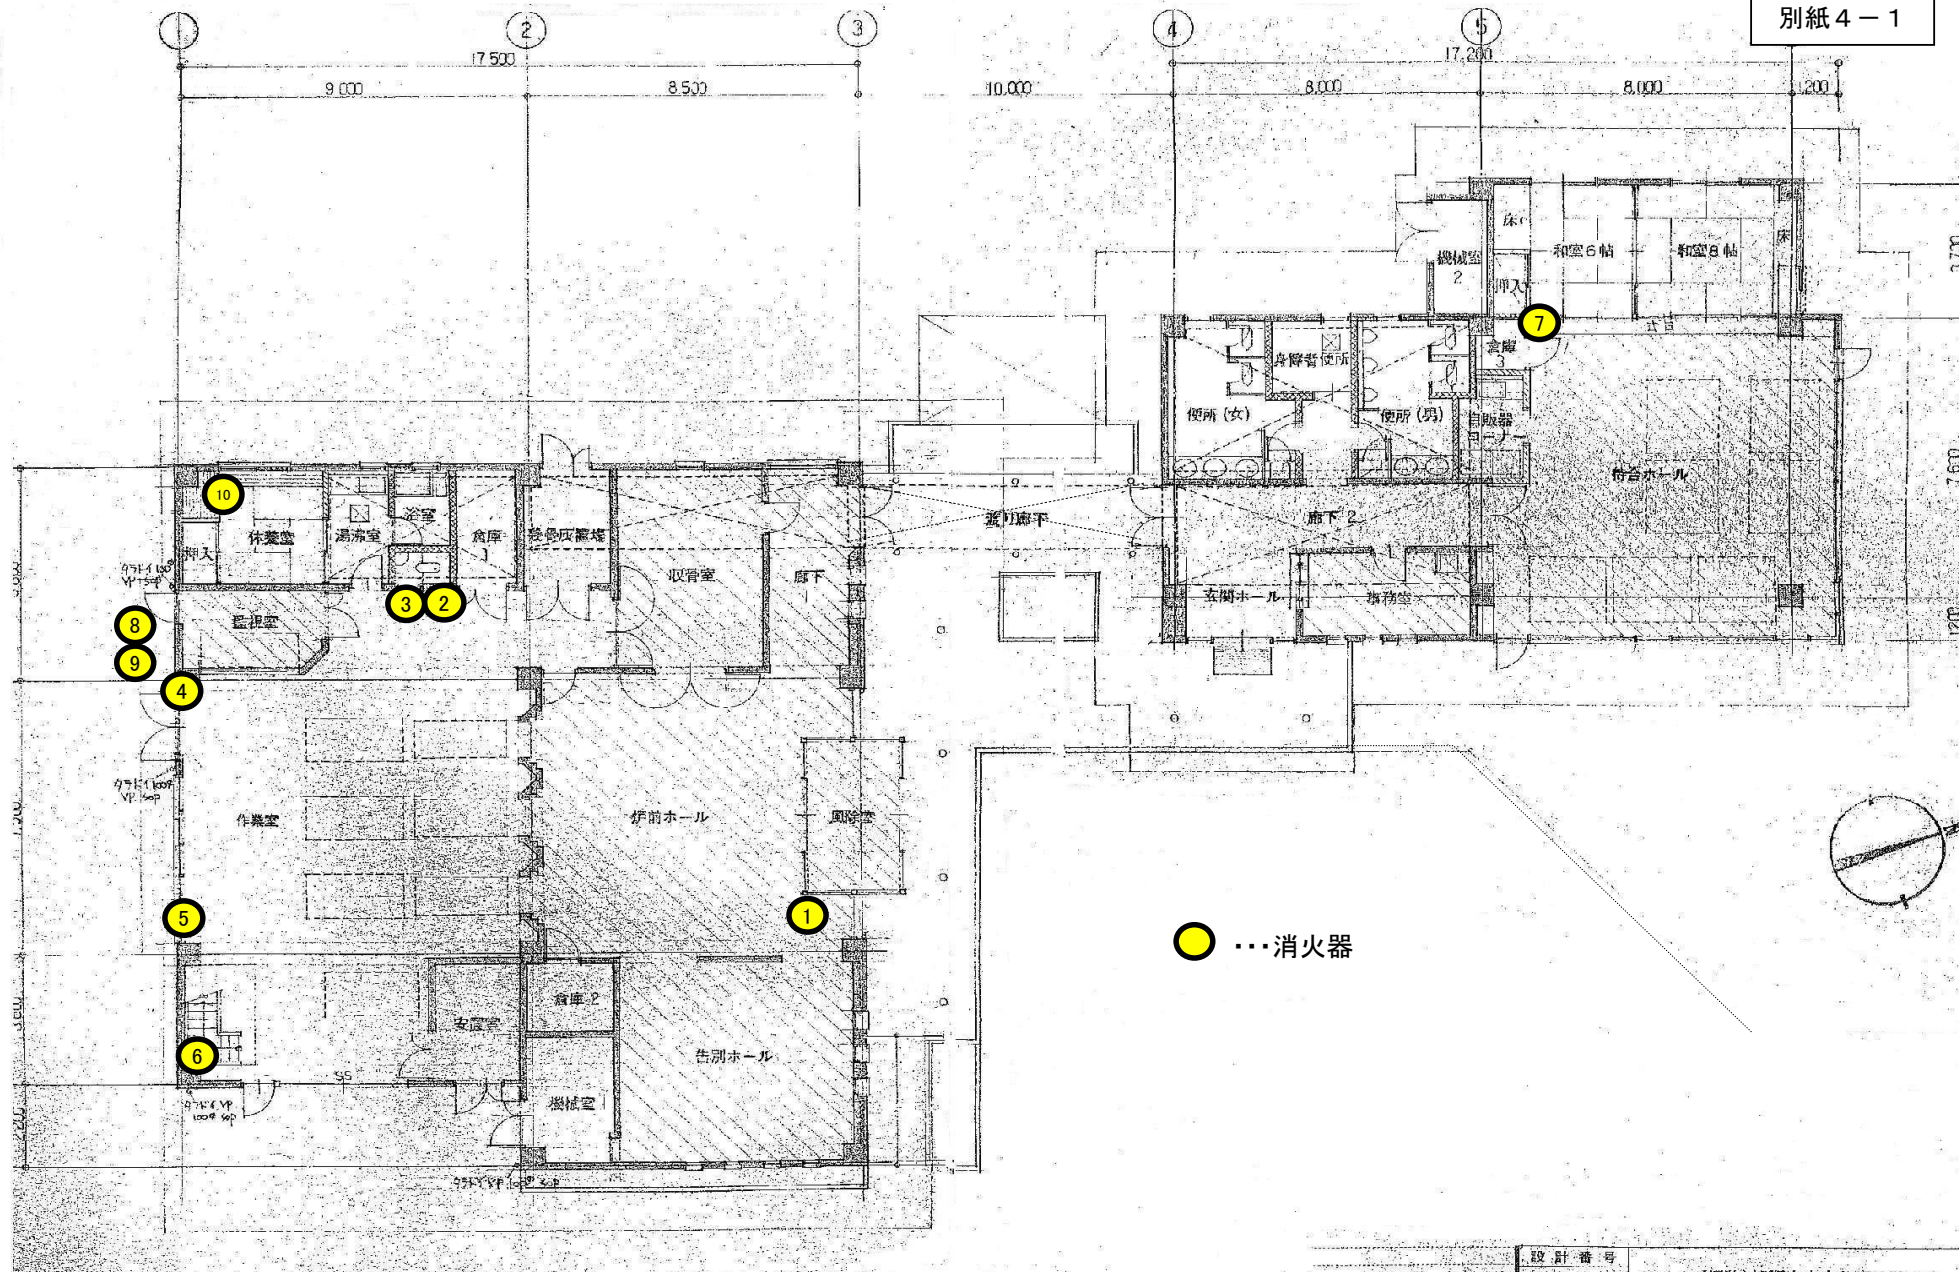

キュービクル

自家

設計番号
H-800

(仮称) 加西市立火葬場建設工事