
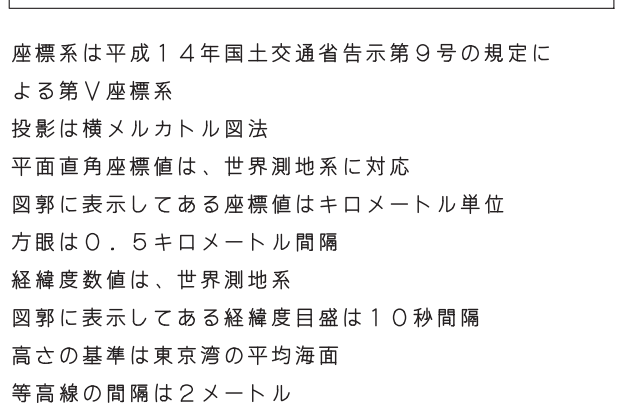
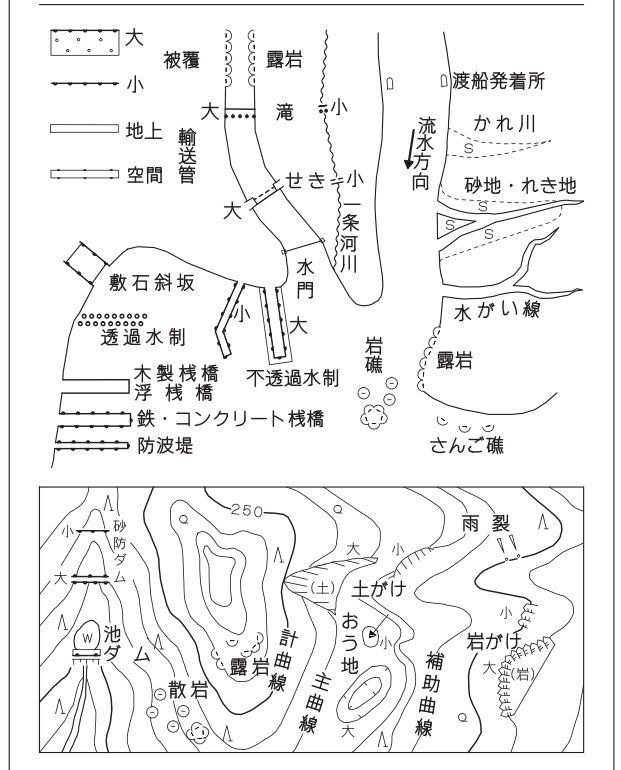
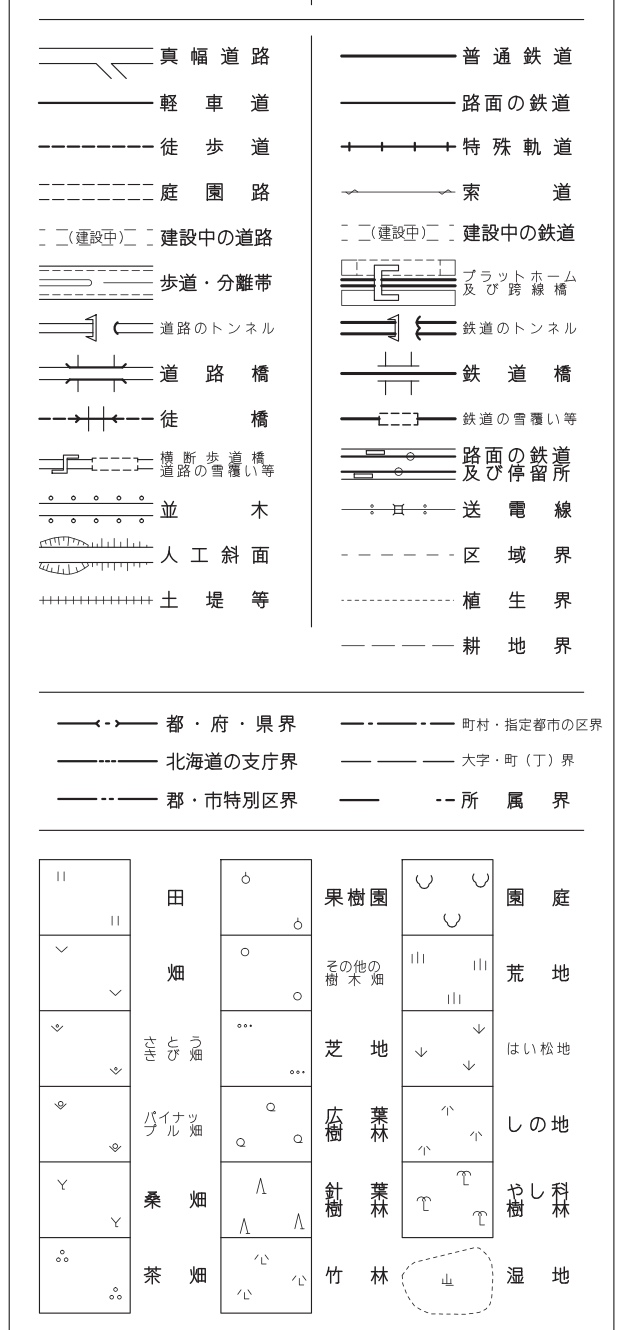
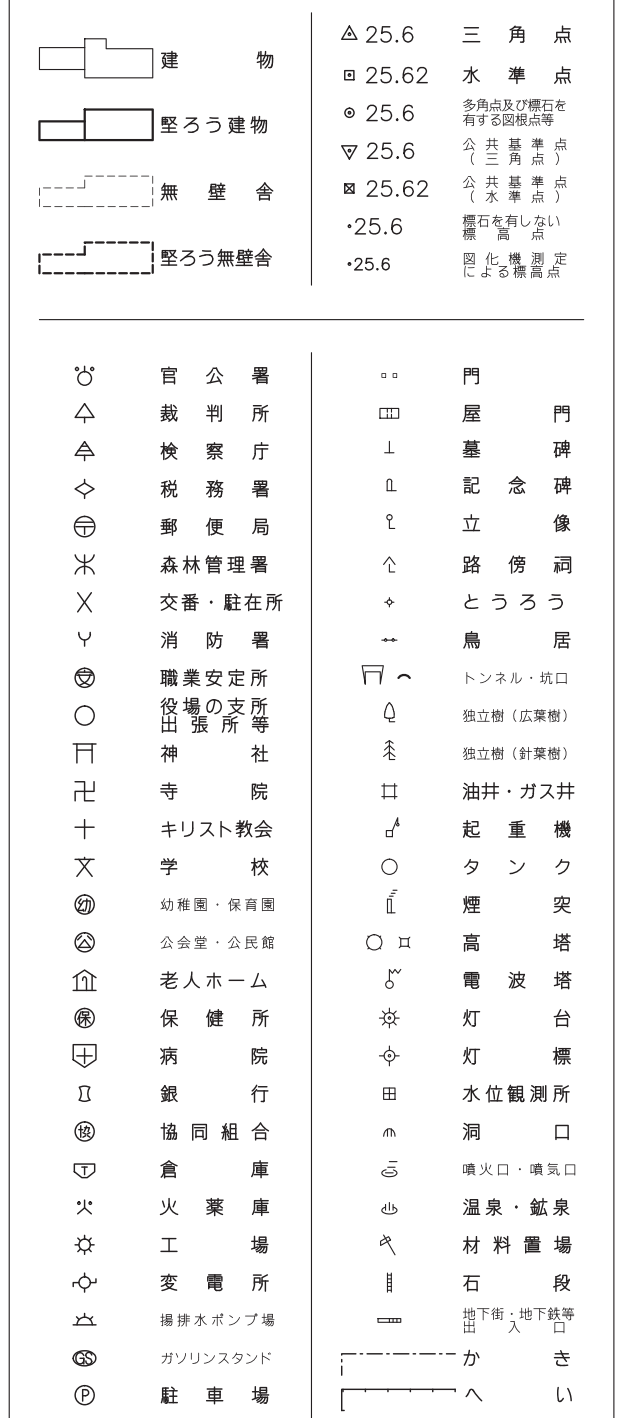
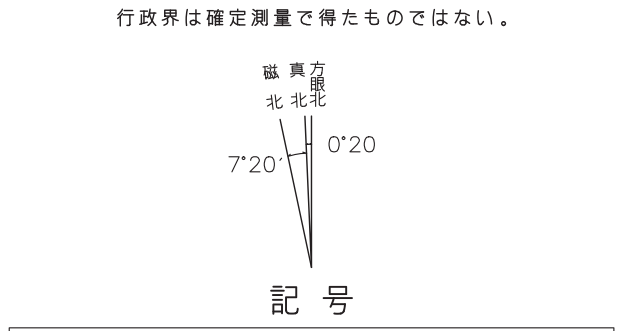


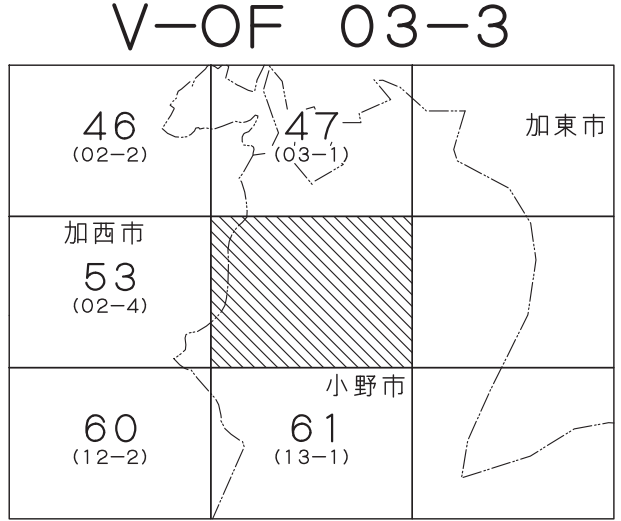

凡 例	
市町境界	---
都市計画区域界 (北は都市計画区域外)	---
用途地域、 特定用途制限地域界	---
都市計画道路	---
都市計画公園	---
都市計画緑地	---
斎場・衛生センター	---
高度利用地区	---
地区計画区域	---
用途地域界	---
第一種低層住居専用地域 ※建築物の高さ限度10m	---
第二種低層住居専用地域 ※建築物の高さ限度10m	---
第一種中高層住居専用地域	---
第二種中高層住居専用地域	---
第一種住居地域	---
第二種住居地域	---
近隣商業地域	---
準工業地域	---
工業地域	---
工業専用地域	---
特定用途制限地域凡例 (容積率200%/建ぺい率60%)	
地域拠点形成地区	---
公共公益施設等周辺地区	---
地域資源活用地区	---
産業施設等周辺地区	---
既存事業所等周辺地区	---
集落産業共生地区	---
集落活力再生地区	---
集落活力維持地区	---
山林保全地区	---
農業保全地区	---
特定用途制限地域界	---