


加西市全図

1:25,000

加西市特別指定区域指定廃止位置図 R8.4月予定 廃止前

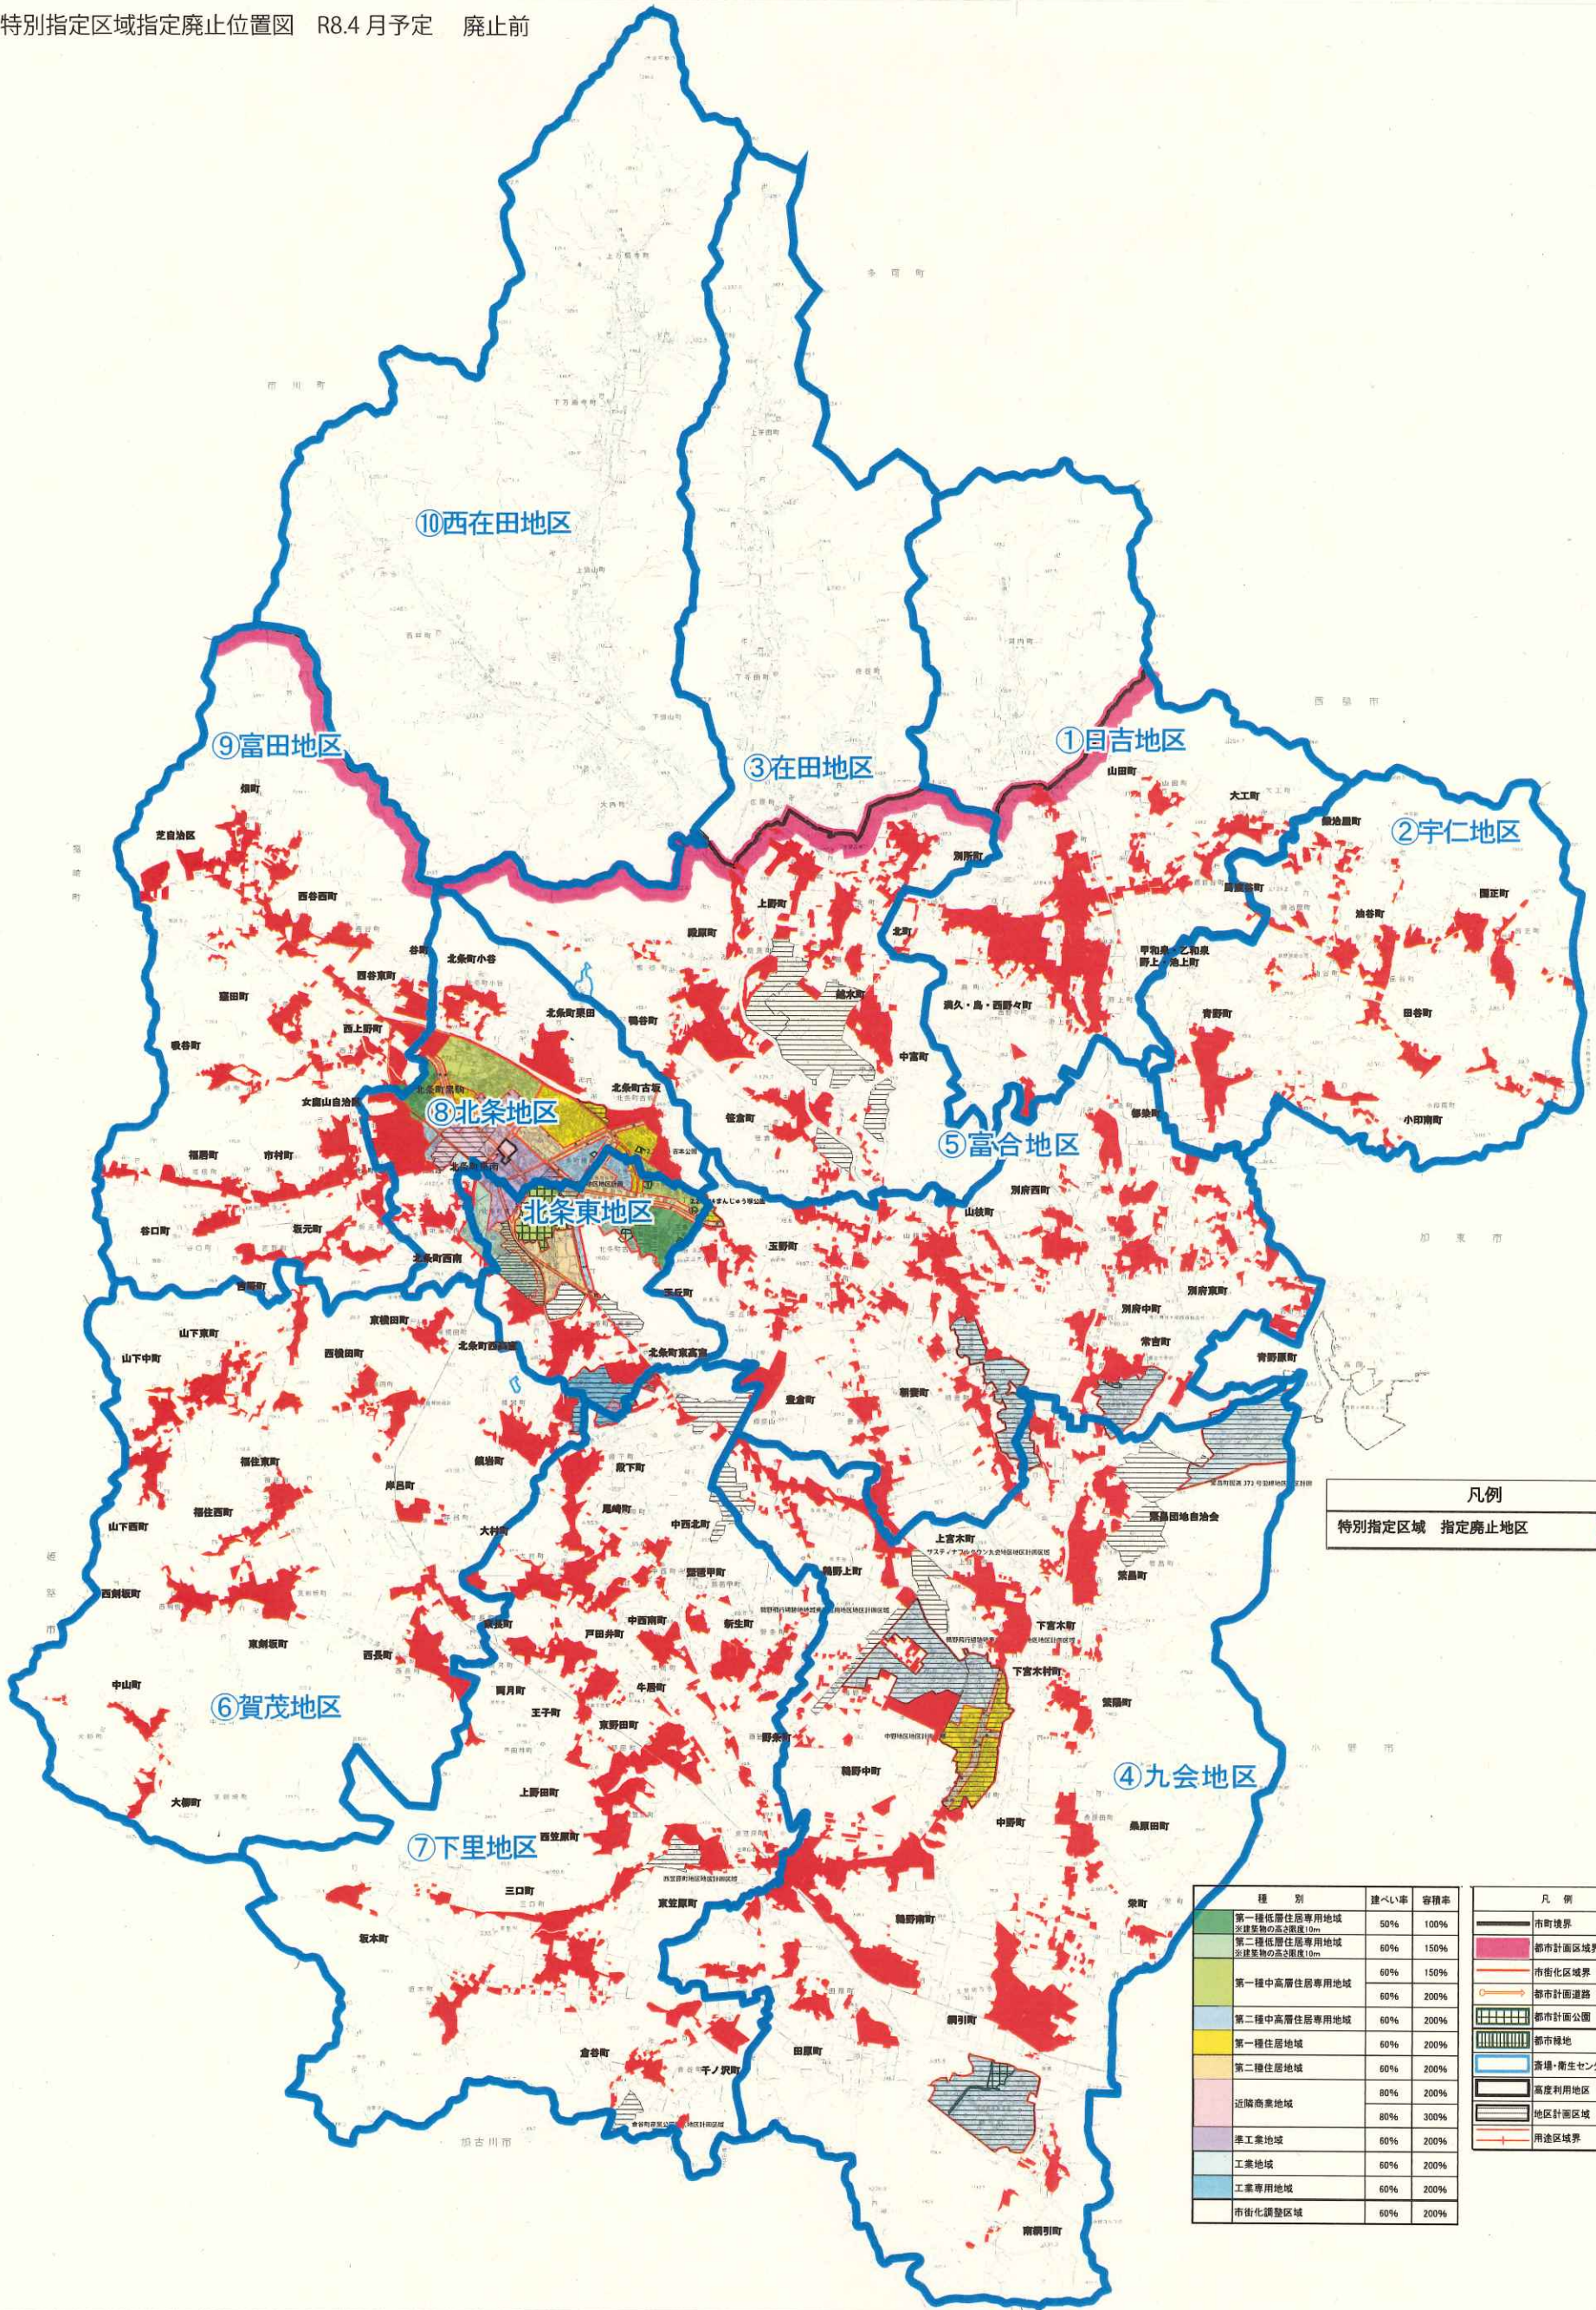

凡例
特別指定区域 指定廃止地区

種別	建ぺい率	容積率
第一種低層住居専用地域	50%	100%
第二種低層住居専用地域	60%	150%
第一種中高層住居専用地域	60%	150%
第二種中高層住居専用地域	60%	200%
第一種住居地域	60%	200%
第二種住居地域	60%	200%
近隣商業地域	80%	200%
工業地域	80%	300%
工業専用地域	80%	200%
市街化調整区域	60%	200%

凡例
市町境界
都市計画区域境界
市街化区域境界
都市計画道路
都市計画公園
都市緑地
斎場・衛生センター
高度利用地区
地区計画区域
用途区域境界

株式会社バスコ編製

1:25,000

加西市