

議案第48号

(仮称)加西中央統合中学校新築工事請負契約の締結について

令和8年3月27日に制限付一般競争入札に付した(仮称)加西中央統合中学校新築工事について、下記のとおり請負契約をするため、地方自治法(昭和22年法律第67号)第96条第1項第5号及び議会の議決に付すべき契約及び財産の取得又は処分に関する条例(昭和42年加西市条例第63号)第2条の規定により、議会の議決を求める。

令和8年4月28日提出

加西市長 高橋 晴彦

記

- | | |
|----------|--|
| 1 事業の名称 | (仮称)加西中央統合中学校新築工事 |
| 2 契約の方法 | 制限付一般競争入札による契約 |
| 3 契約金額 | 5,742,000,000円 |
| 4 契約工期 | 着手 議会の議決があった日
完成 令和10年3月31日 |
| 5 契約の相手方 | 所在地 加古川市野口町良野1506番地
名称 前川・貝塚特定建設工事共同企業体
共同企業体代表者 前川建設株式会社
代表取締役 前川 容洋 |

(審議資料)


令和8年3月27日に制限付一般競争入札に付した(仮称)加西中央統合中学校新築工事請負契約について、その予定価格が1億5,000万円以上であることから、地方自治法第96条第1項第5号及び議会の議決に付すべき契約及び財産の取得又は処分に関する条例(昭和42年加西市条例第63号)第2条の規定により、議会の議決を求めるもの。(後掲参照)

(仮称) 加西中央統合中学校新築工事概要書


- 1 工事名 (仮称) 加西中央統合中学校新築工事
- 2 工事場所 加西市中西町他地内
- 3 請負金額 5,742,000,000円
- 4 工期 着手 議会の議決があった日
完成 令和10年3月31日
- 5 請負業者 所在地 加古川市野口町良野1506番地
名称 前川・貝塚特定建設工事共同企業体
共同企業体代表者 前川建設株式会社
代表取締役 前川 容洋
- 6 工事内容
 - 建築工事
 - 校舎 鉄筋コンクリート造(一部鉄骨造)2階建て
 - 屋内運動場 鉄筋コンクリート造(一部鉄骨造)3階建て
 - 駐輪場・歩廊 鉄骨造平屋建て 床面積730㎡
 - 屋外付帯施設 4棟
 - 電気設備工事 1式
 - 機械設備工事 1式
 - 昇降機工事 1式


} 延床面積11,369㎡

1階平面図

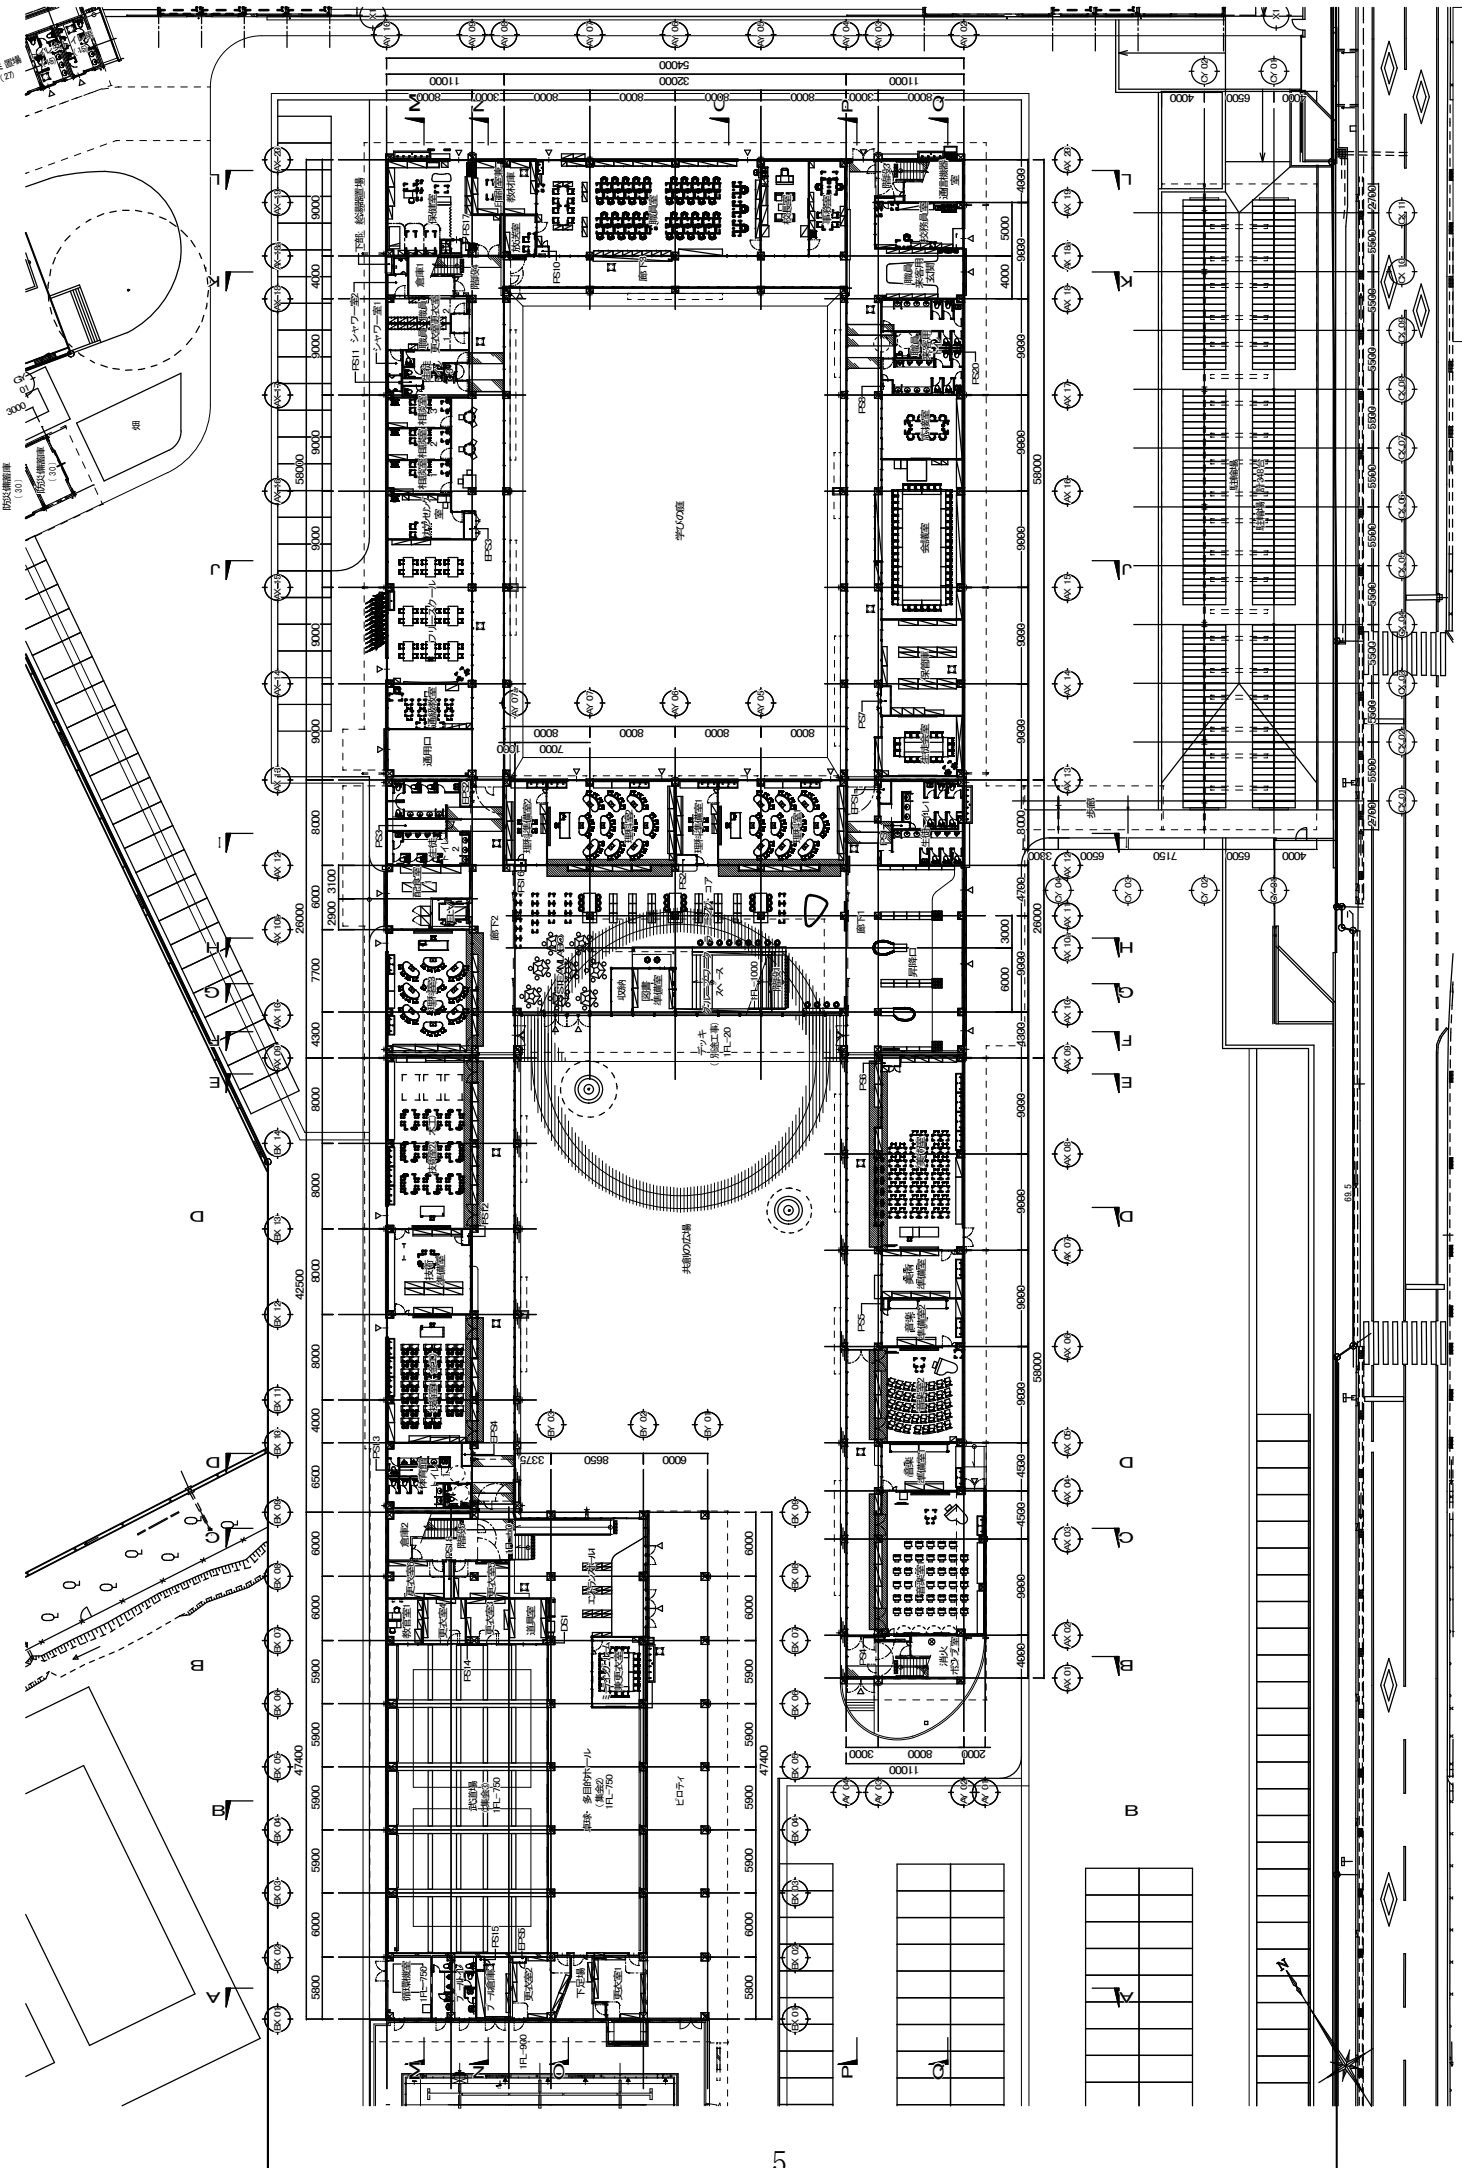


2階平面図

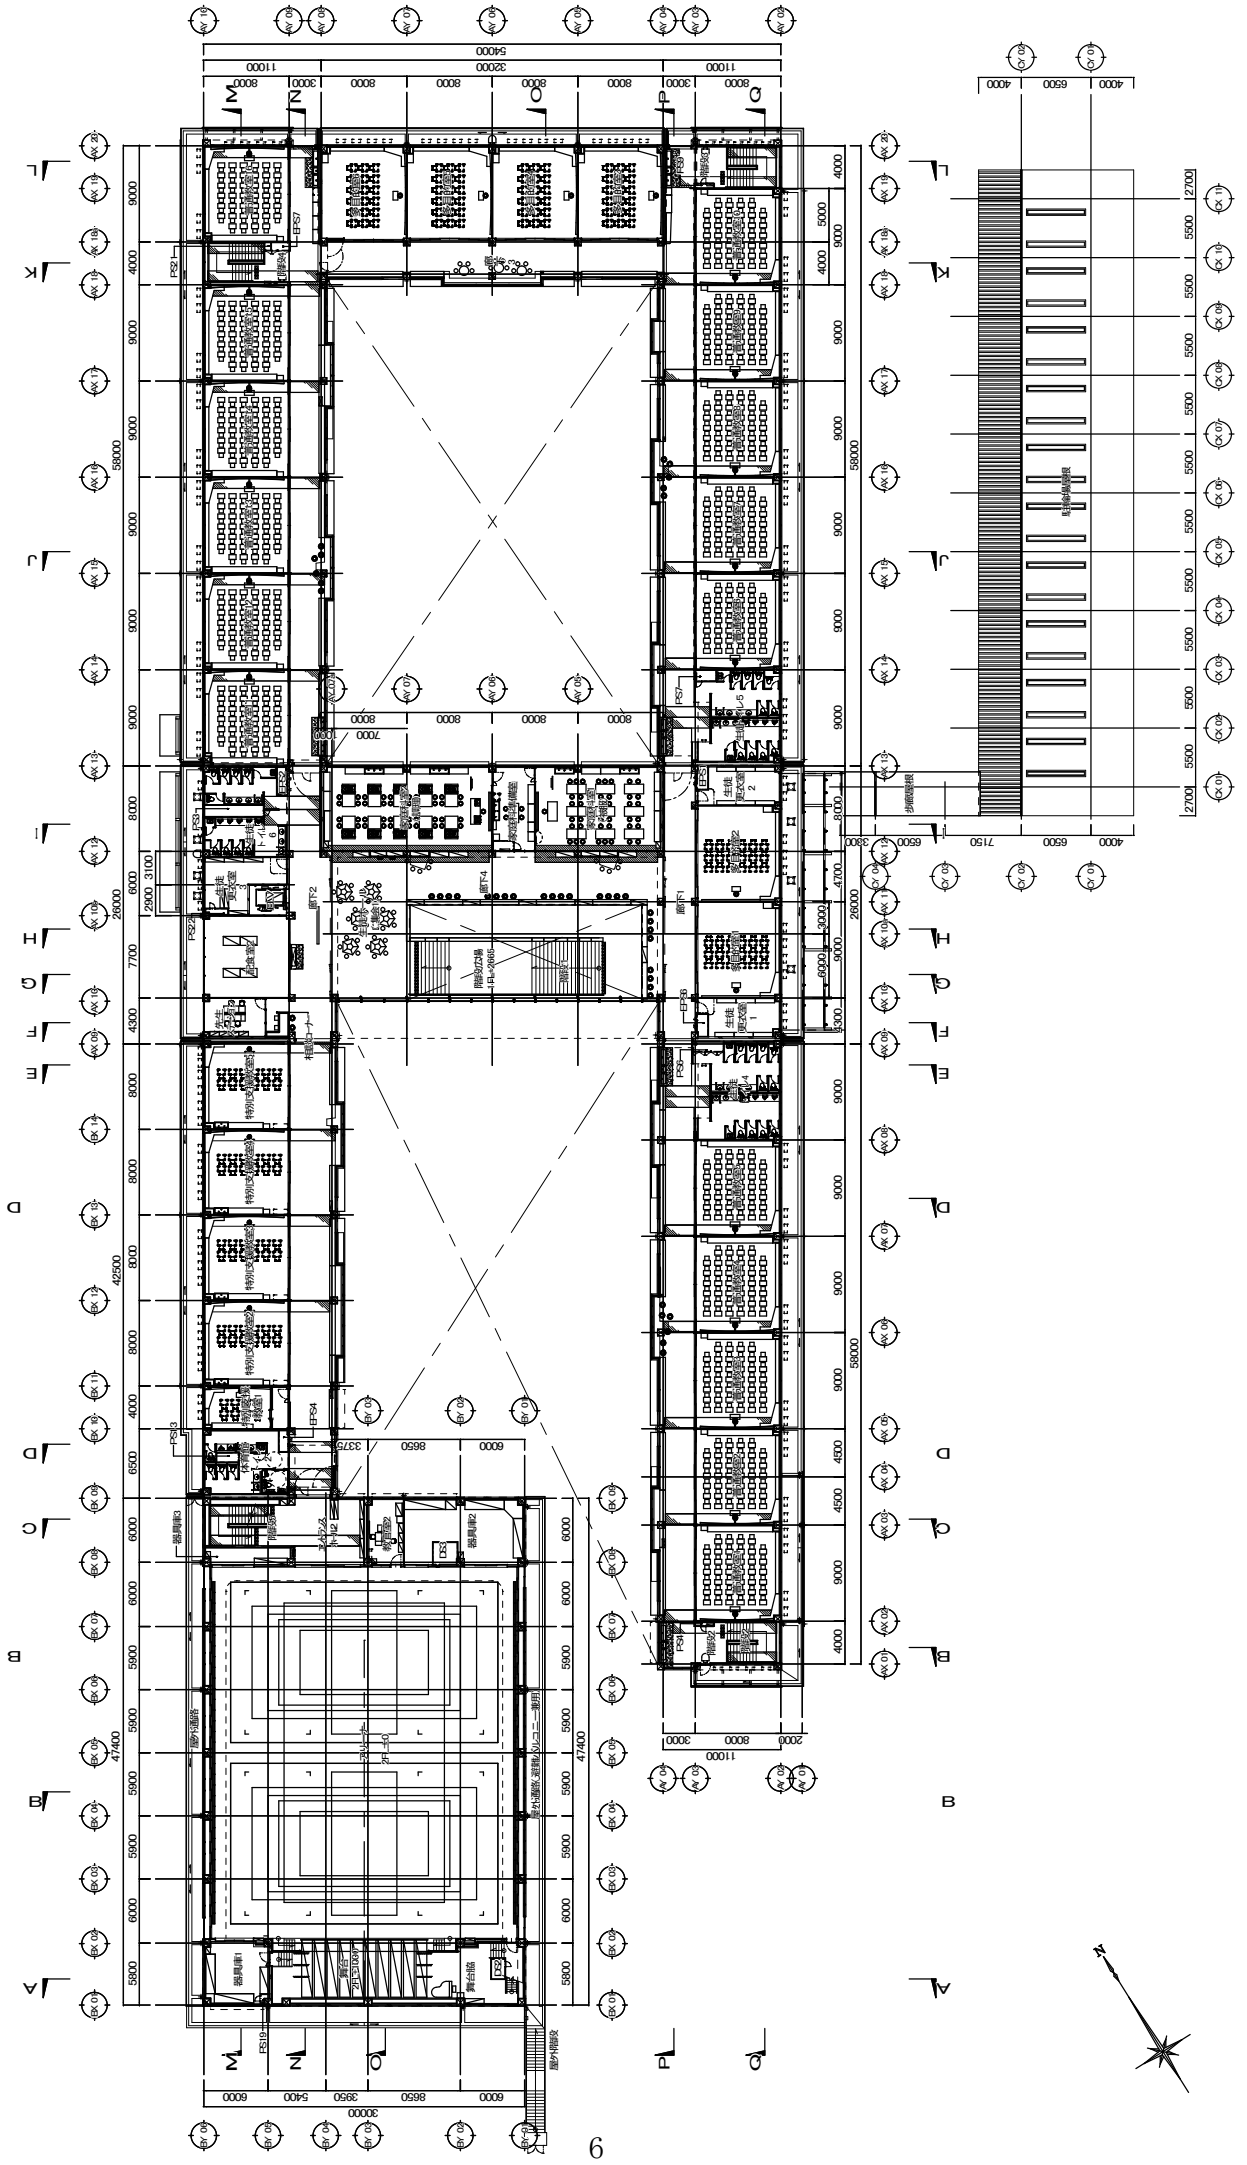


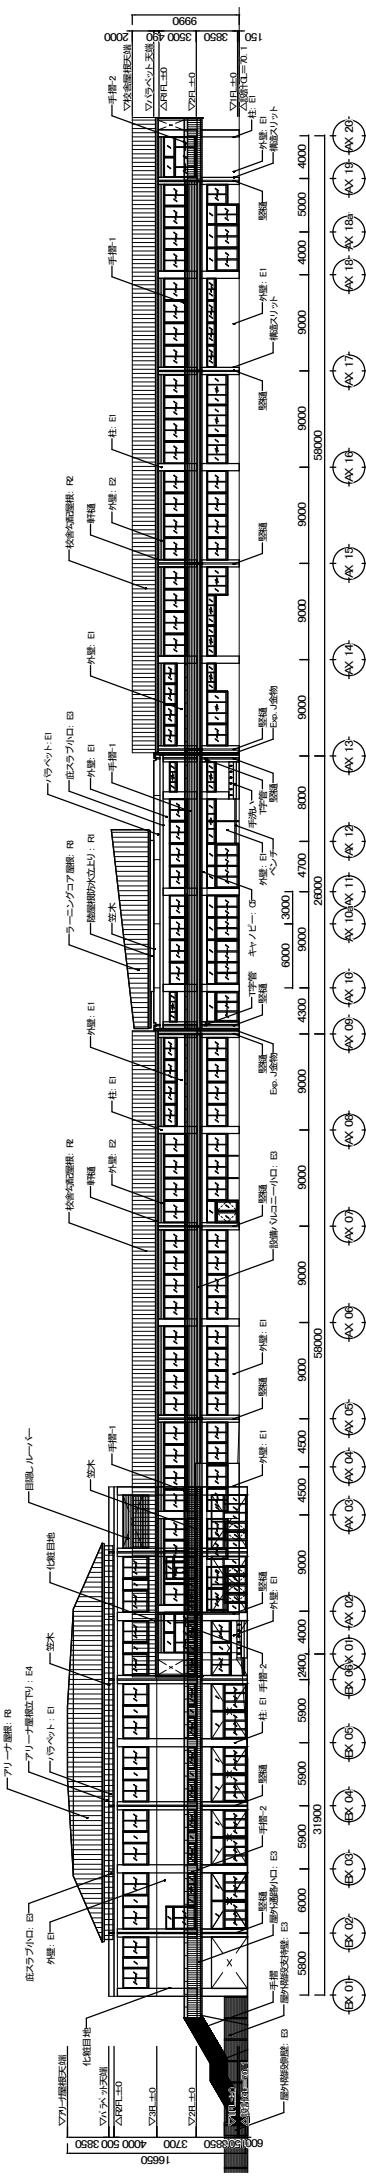

東立面図=1/250

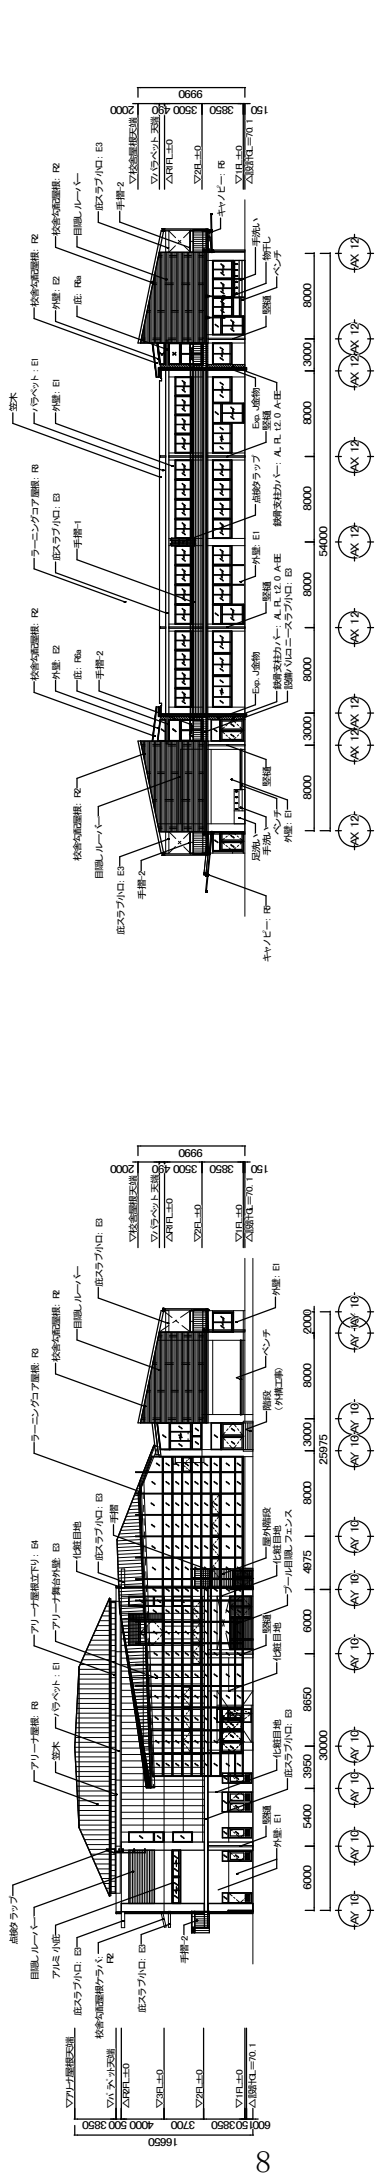


北立面図=1/250

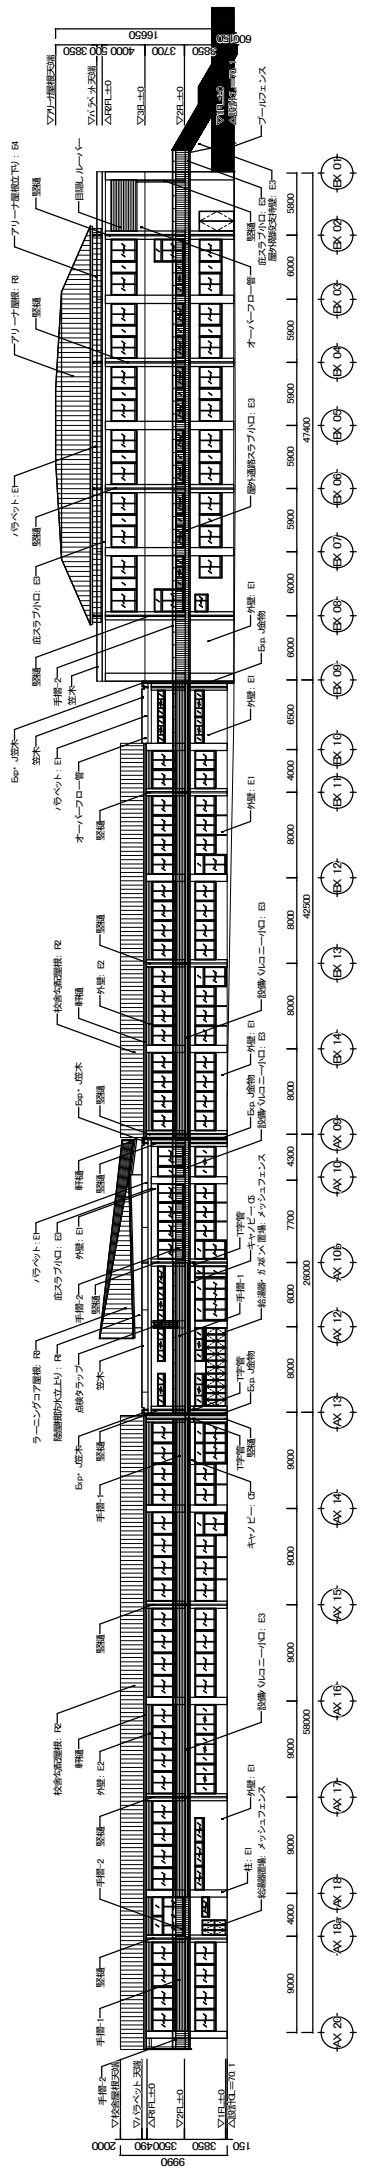


西立面図=1/250


立面図(1)

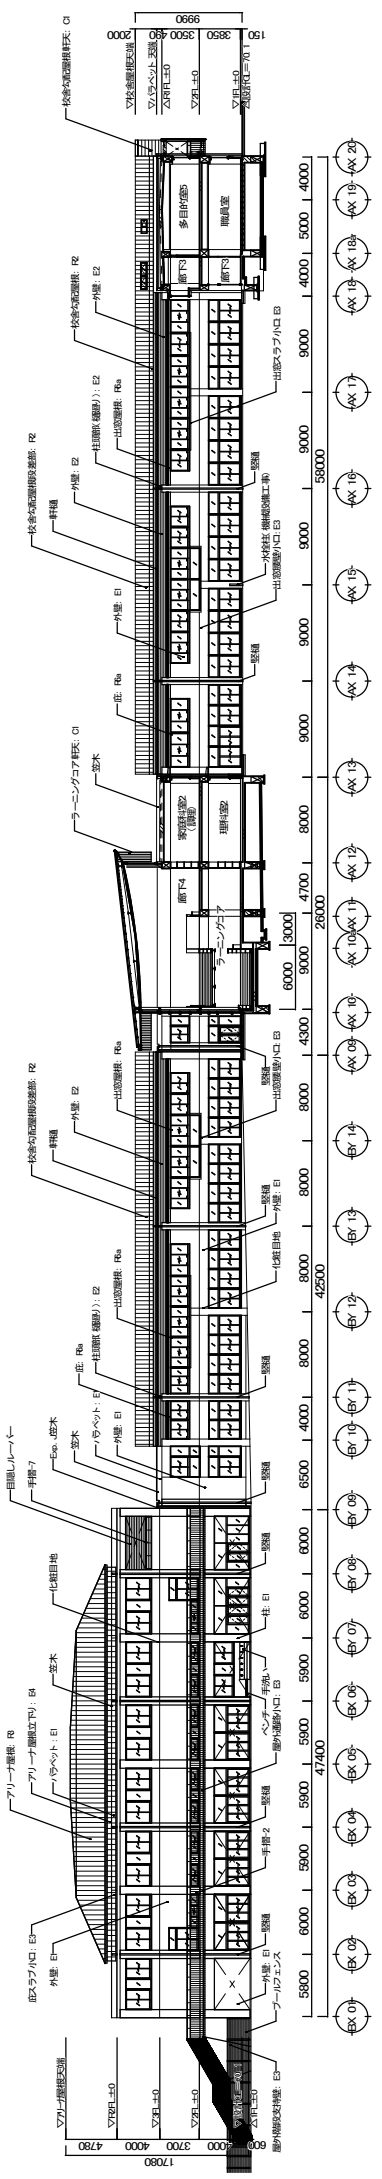


AV08 東立面図 S-1/250

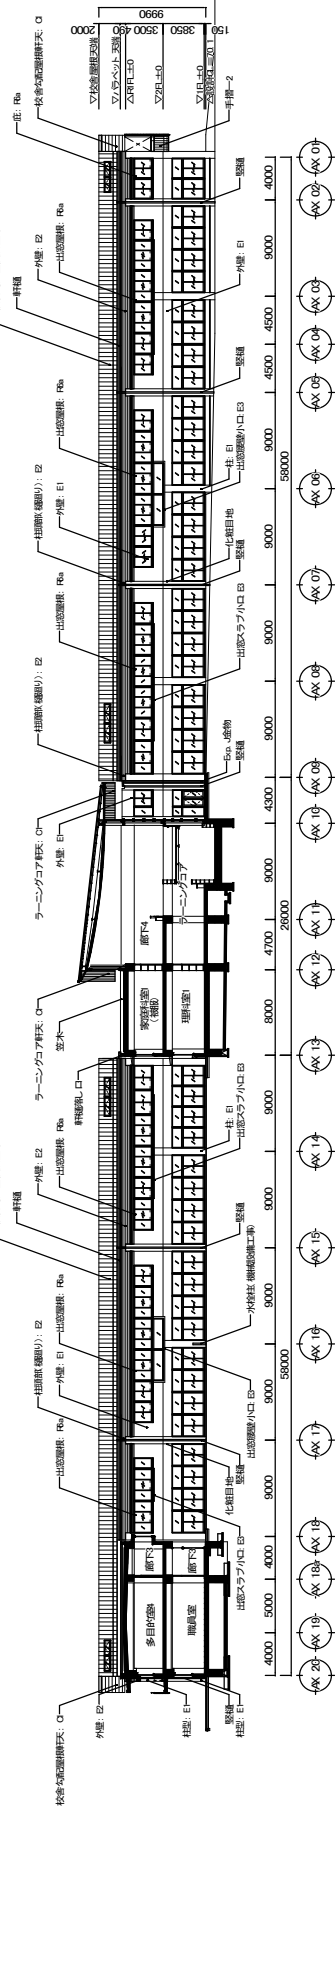


AV04 西立面図 S-1/250

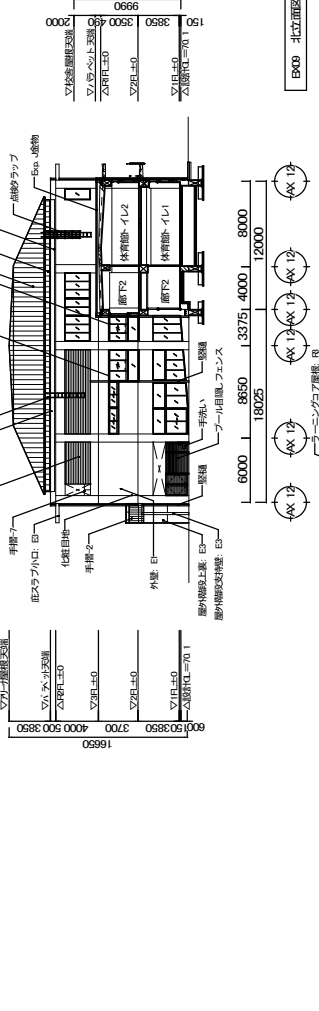

AV03 北立面図 S-1/250

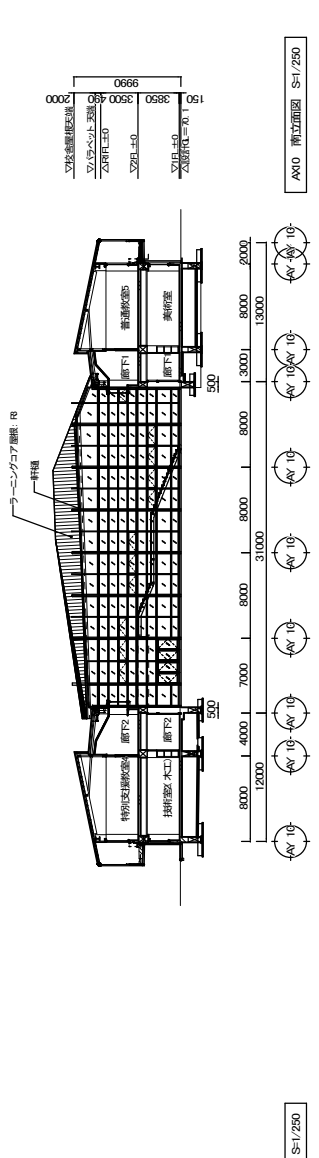

AV00 北立面図 S-1/250

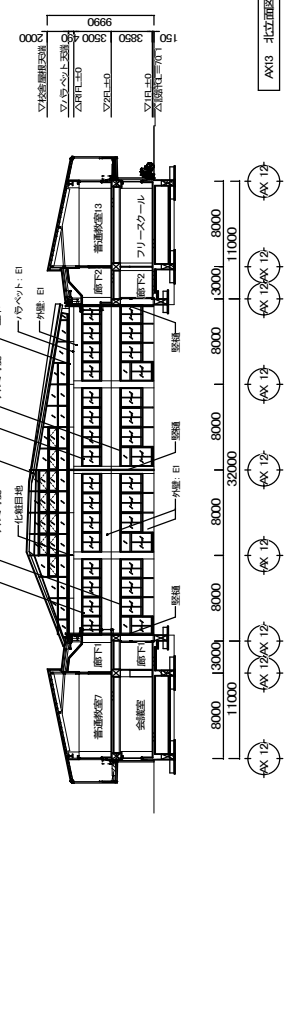

AV18 南立面図 S-1/250

立面図(2)