


兵庫県	加西市	西在田小学校	兵庫県加西市上道山町47-1
中国自動車道 加西ICより車で約9分、北条鉄道北条町駅(アステアかさいバス停)からKASAIねっぴー一号市街地線で約21分「中富口」乗り換え、はっぴーバス若井線で約12分「診療所前」で下車徒歩約2分 ・北条鉄道北条町駅まで車で約12分、イオンモール加西北条店まで車で約13分、プチマルシェ加西店まで車で約7分		加西市政策部政策課 加西市建設部都市計画課	政策課:0790-42-8700 都市計画課:0790-42-8753
問い合わせ先			

用途地域	土地面積 (㎡)	構造 竣工年 施設区分	建築面積(㎡) 延床面積(㎡) 階数	募集内容	貸与・譲渡条件等	備考
・都市計画区域外	・現校舎敷地 7,091㎡ ・現校舎運動場 8,572㎡ ・プール敷地 1,064㎡ ・旧校舎敷地 8,952㎡	①木造 ②鉄骨造 ①平成28年築、新耐震基準で建築 ②平成元年築、新耐震基準で建築 ①校舎 ②体育館	①1,660㎡ ②680㎡ ①1F ②1F	・利活用事業の提案、アイデア募集 ・令和8年度下半期に公募型プロポーザルなどにより利活用事業者を募集する予定。	・地域との調和に配慮した、長期的な視点で地域活性化に資する計画であること ・土地と建物の一体的な活用に限定し、1教室借りるなど部分的な活用は不可とします。 ・譲渡又は賃貸での活用とします。 ・体育館については指定避難所としての使用や地元スポーツ団体に貸出を可能とする提案に限定します。	・令和8年3月末日閉校 ・土地・建物ともに、現校舎敷地、旧校舎敷地一体的な活用のご提案を募集します。 ・H28年建築の新しい木造1階建校舎を活かしたご提案をお待ちしています。


校舎等の外観写真



校舎等の平面図

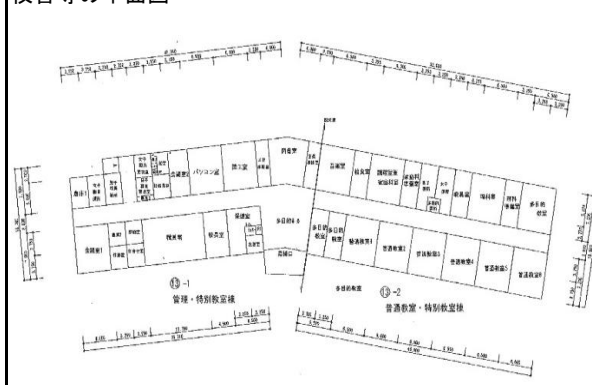


校舎等の配置図

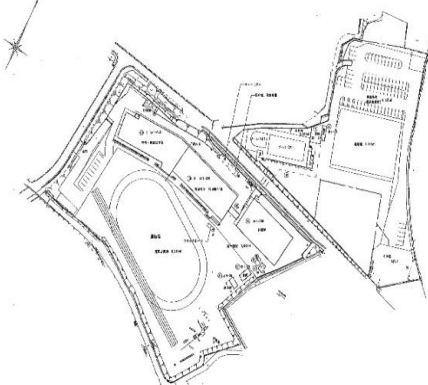


加西市の位置





学校跡地の加西市での位置

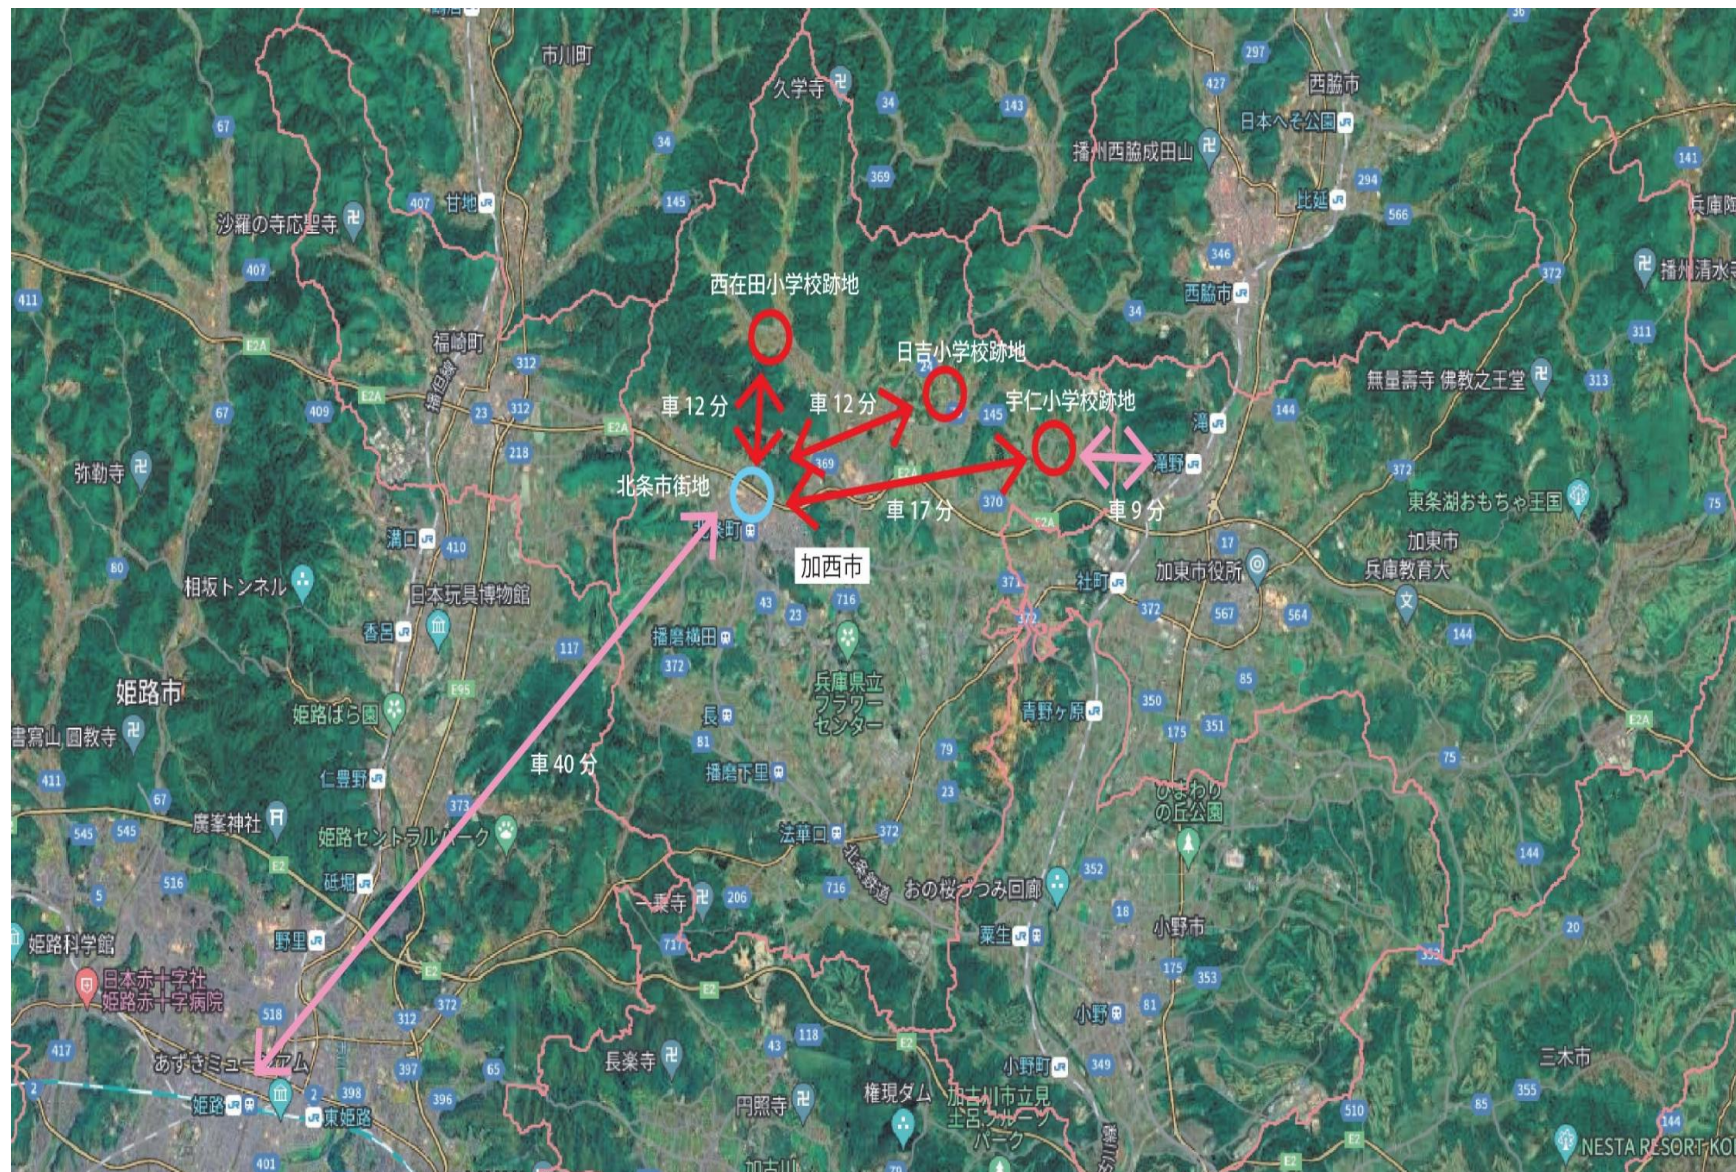


学校跡地と公共・公益・商業・教育施設との位置関係

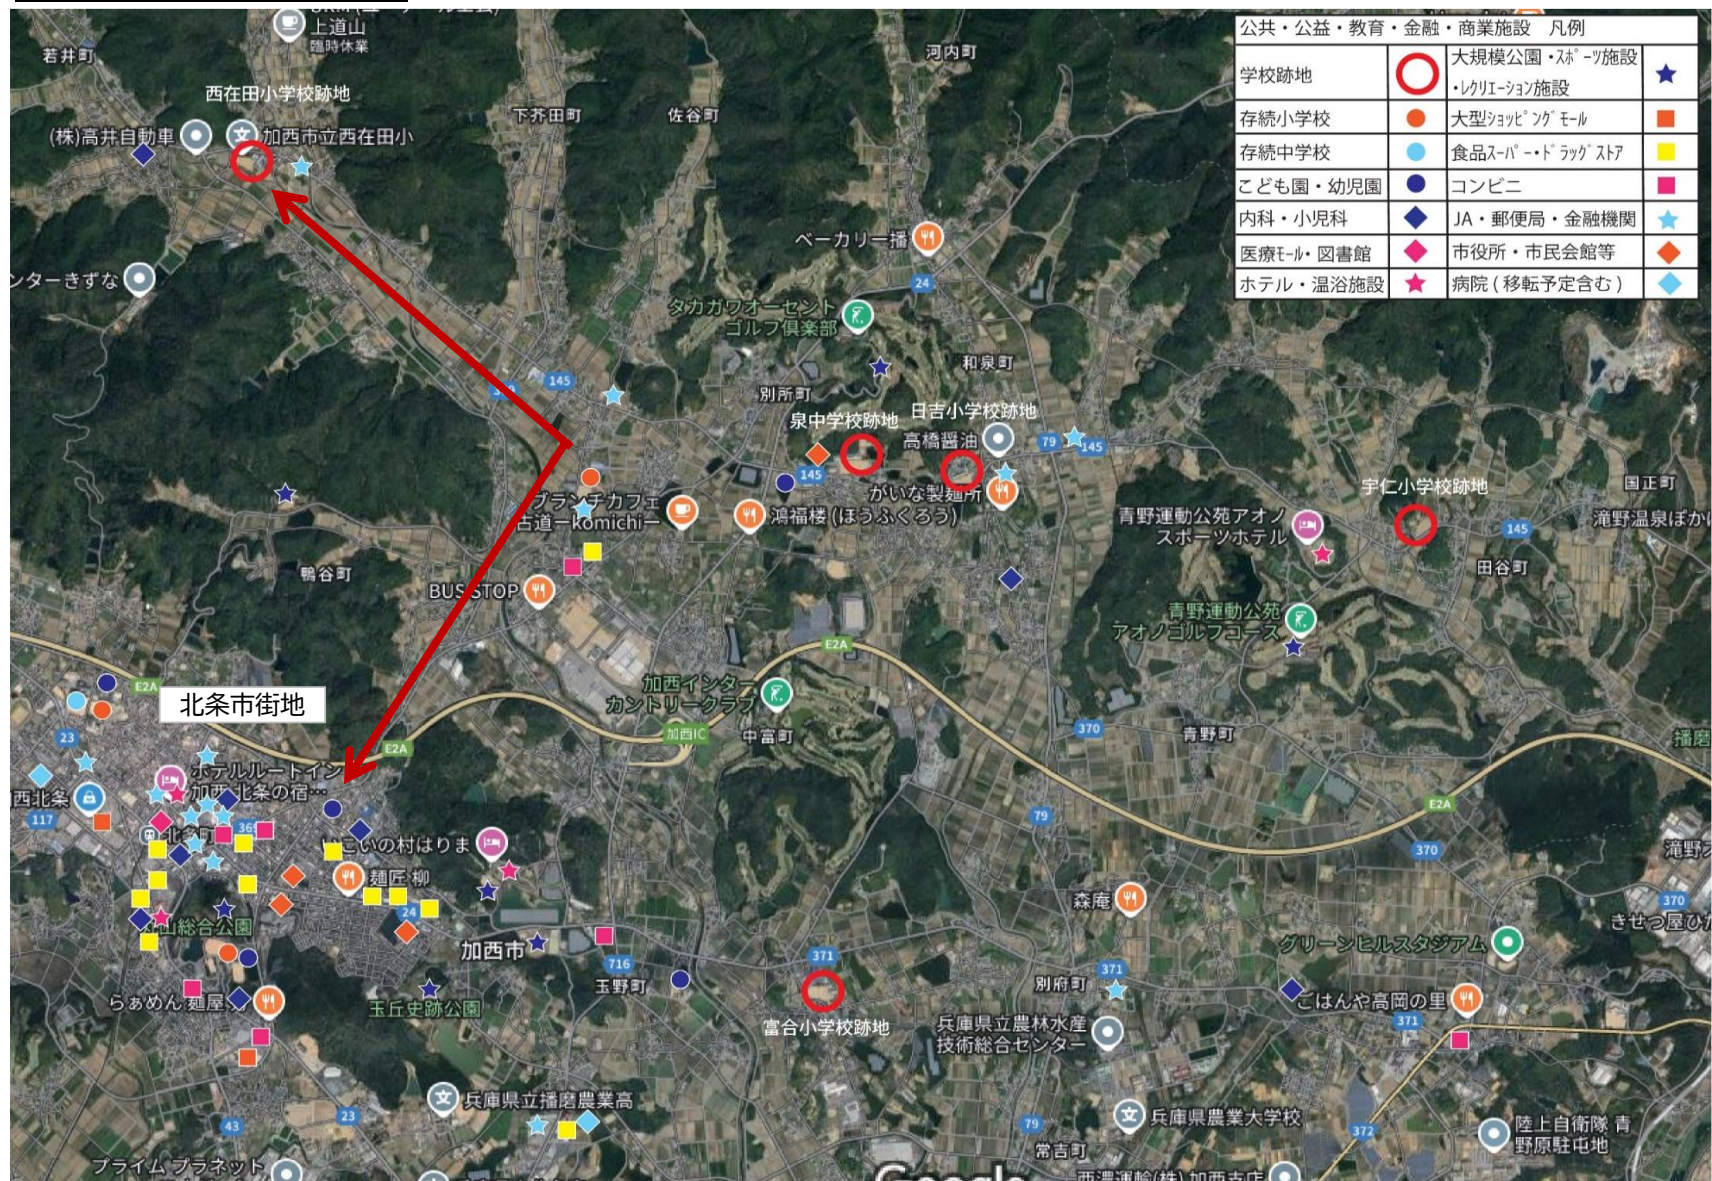

位置図、車10分以内の250m
人口メッシュ

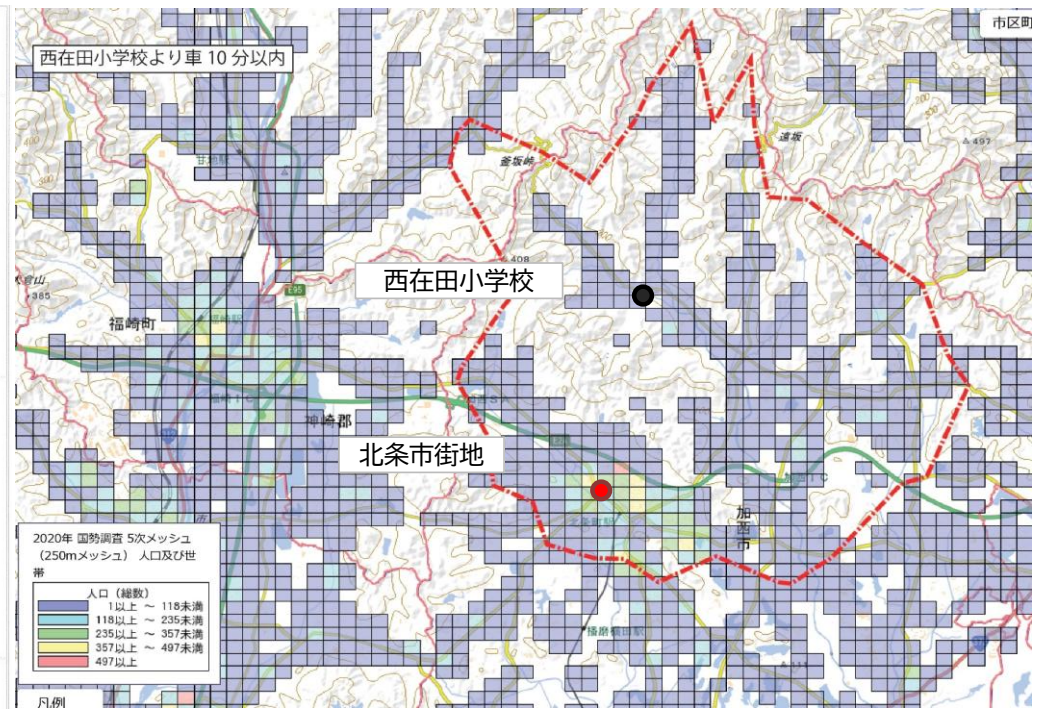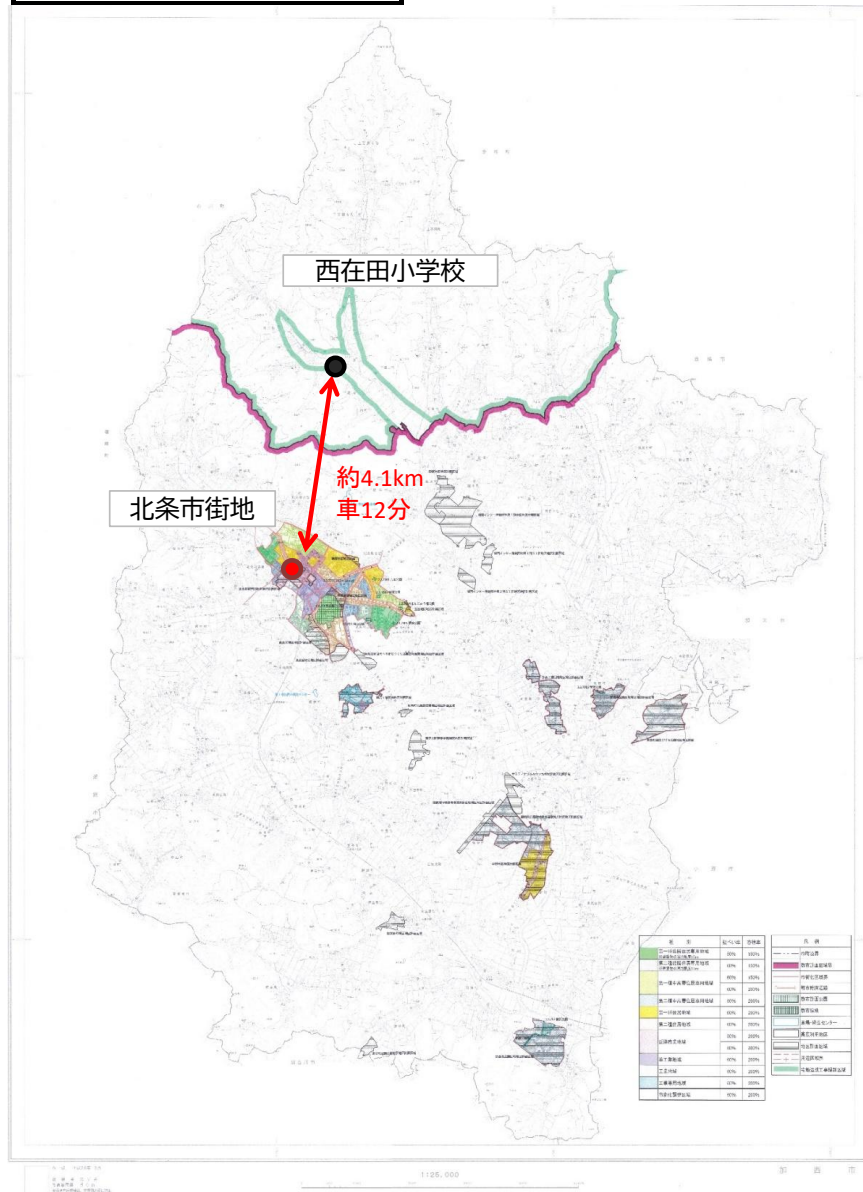

車30分以内の500m
人口メッシュ

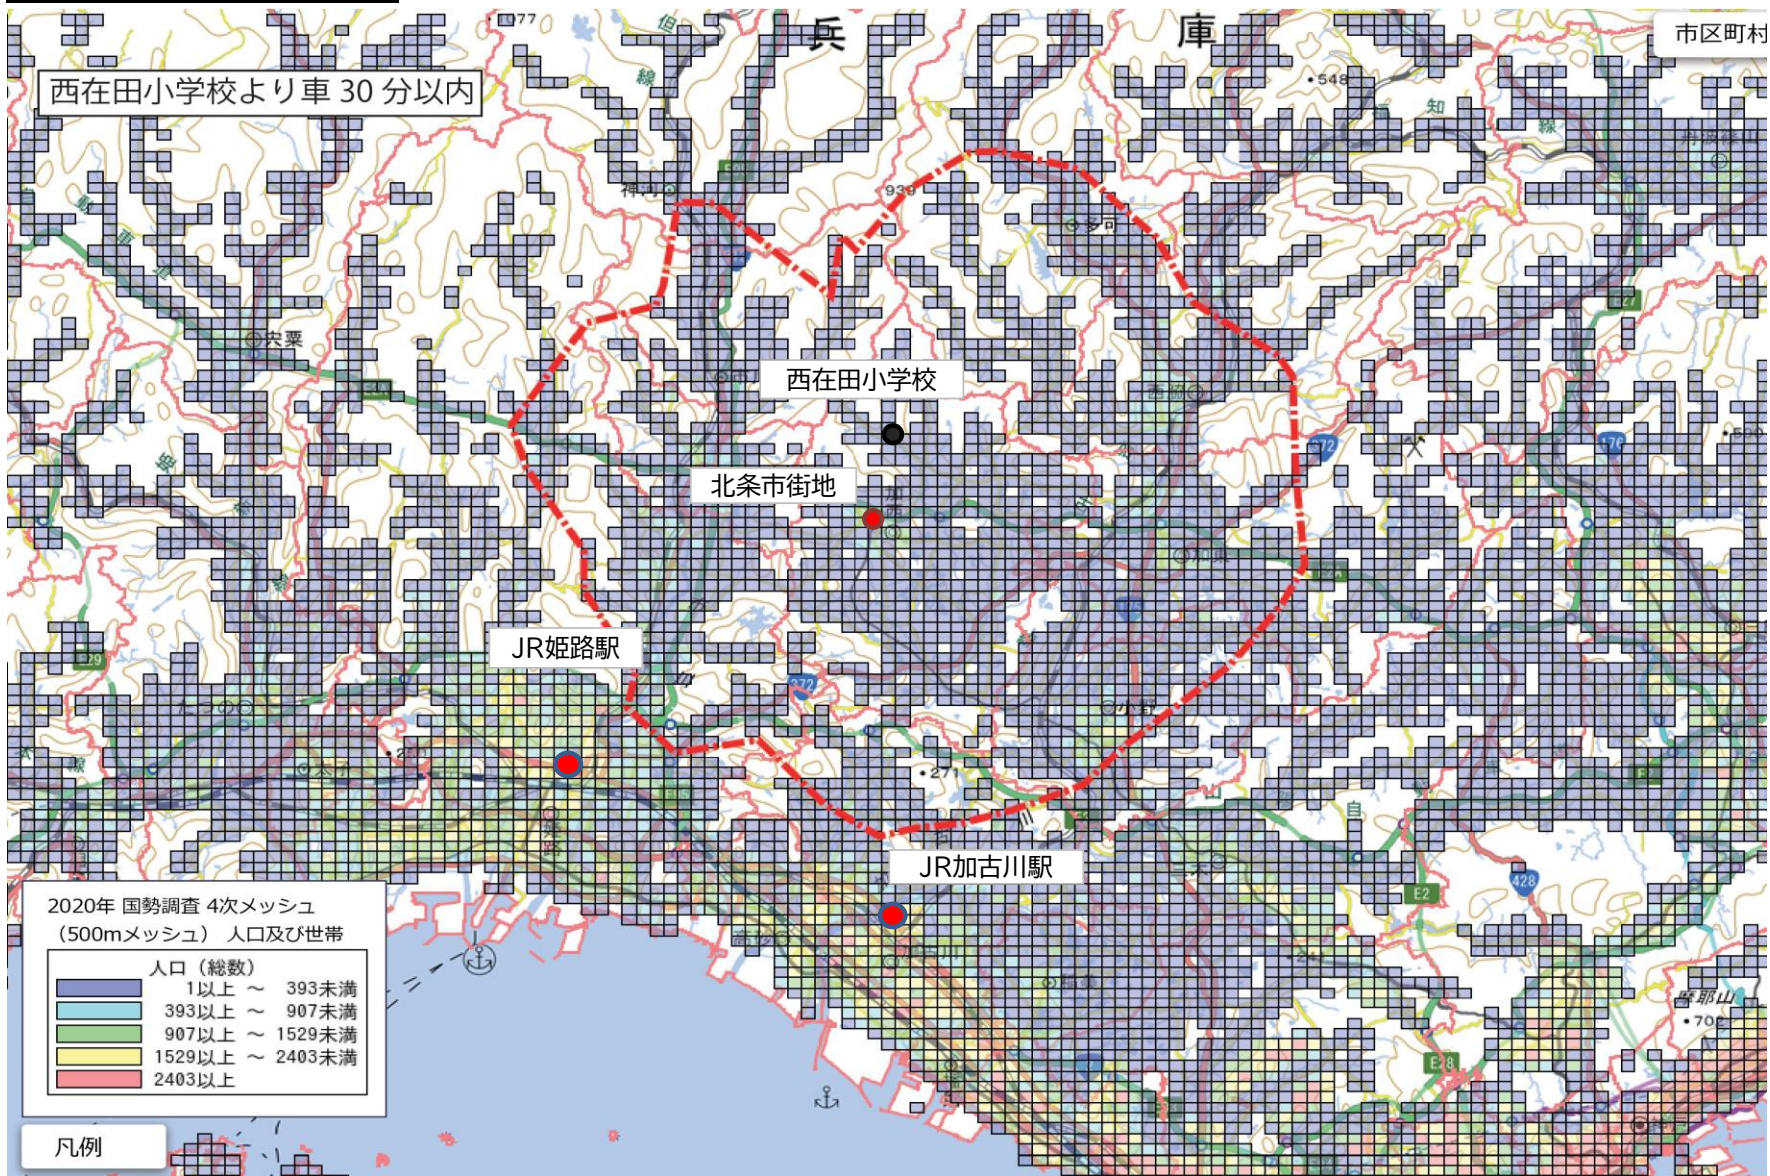







現校舎敷地 航空写真





現校舎敷地 配置図

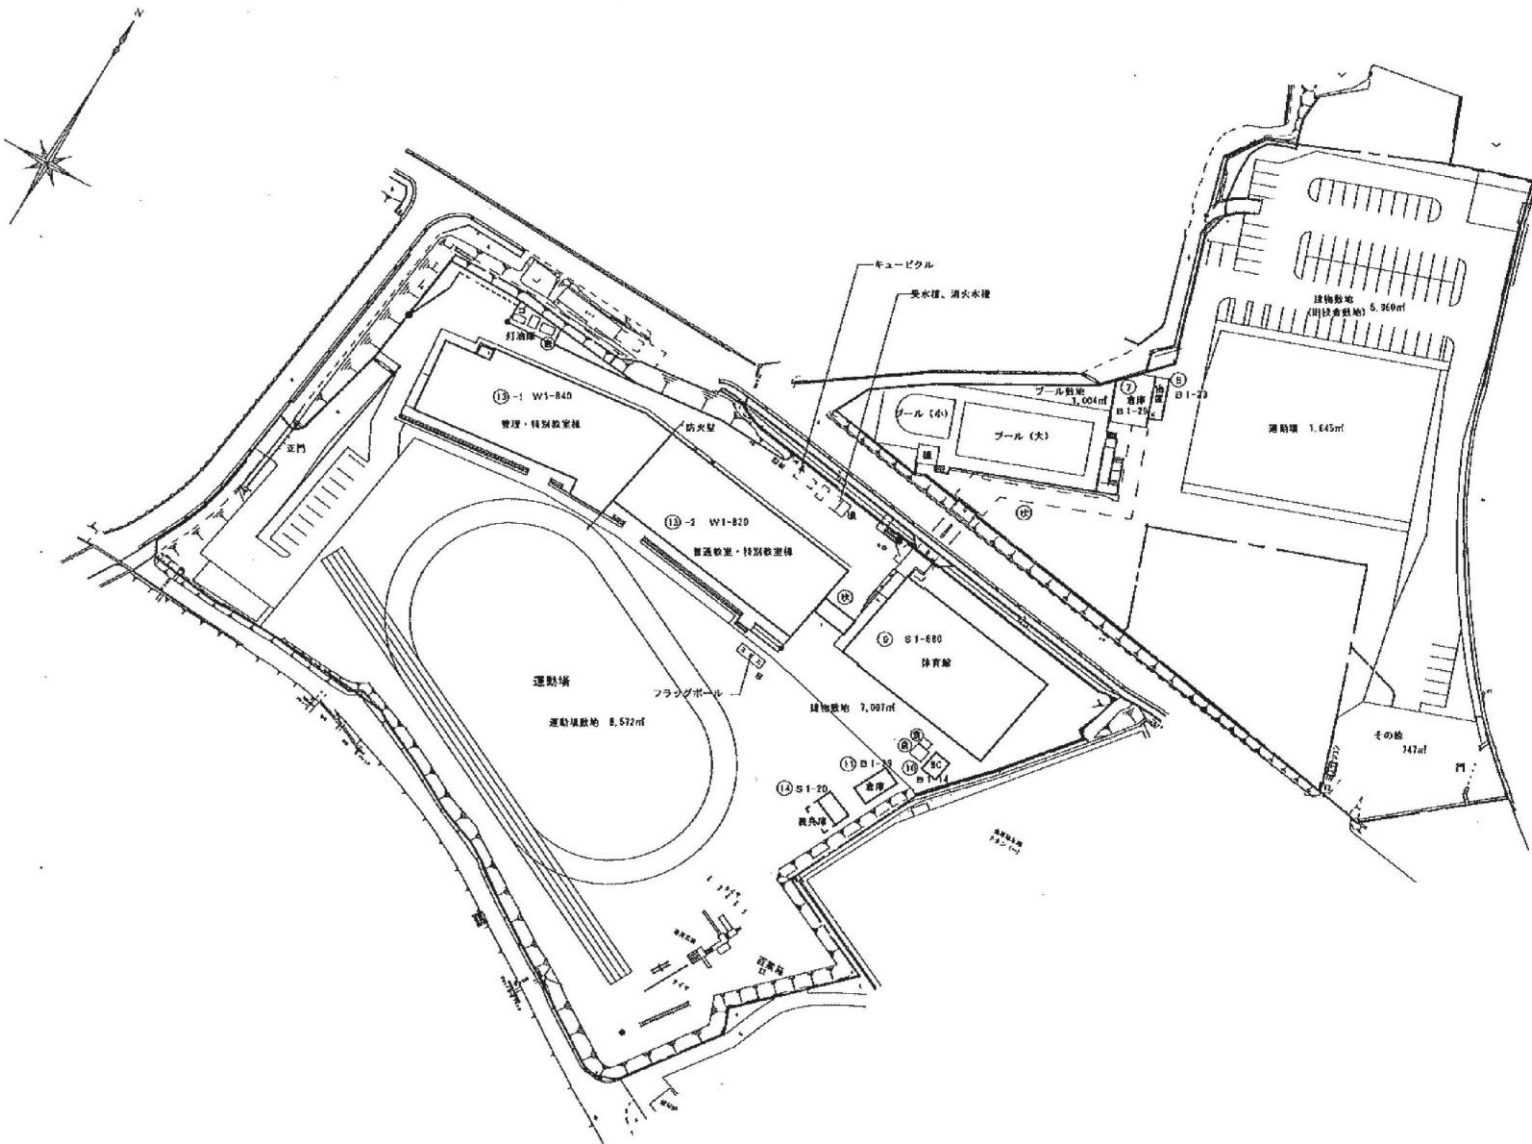

現校舎 1階平面図

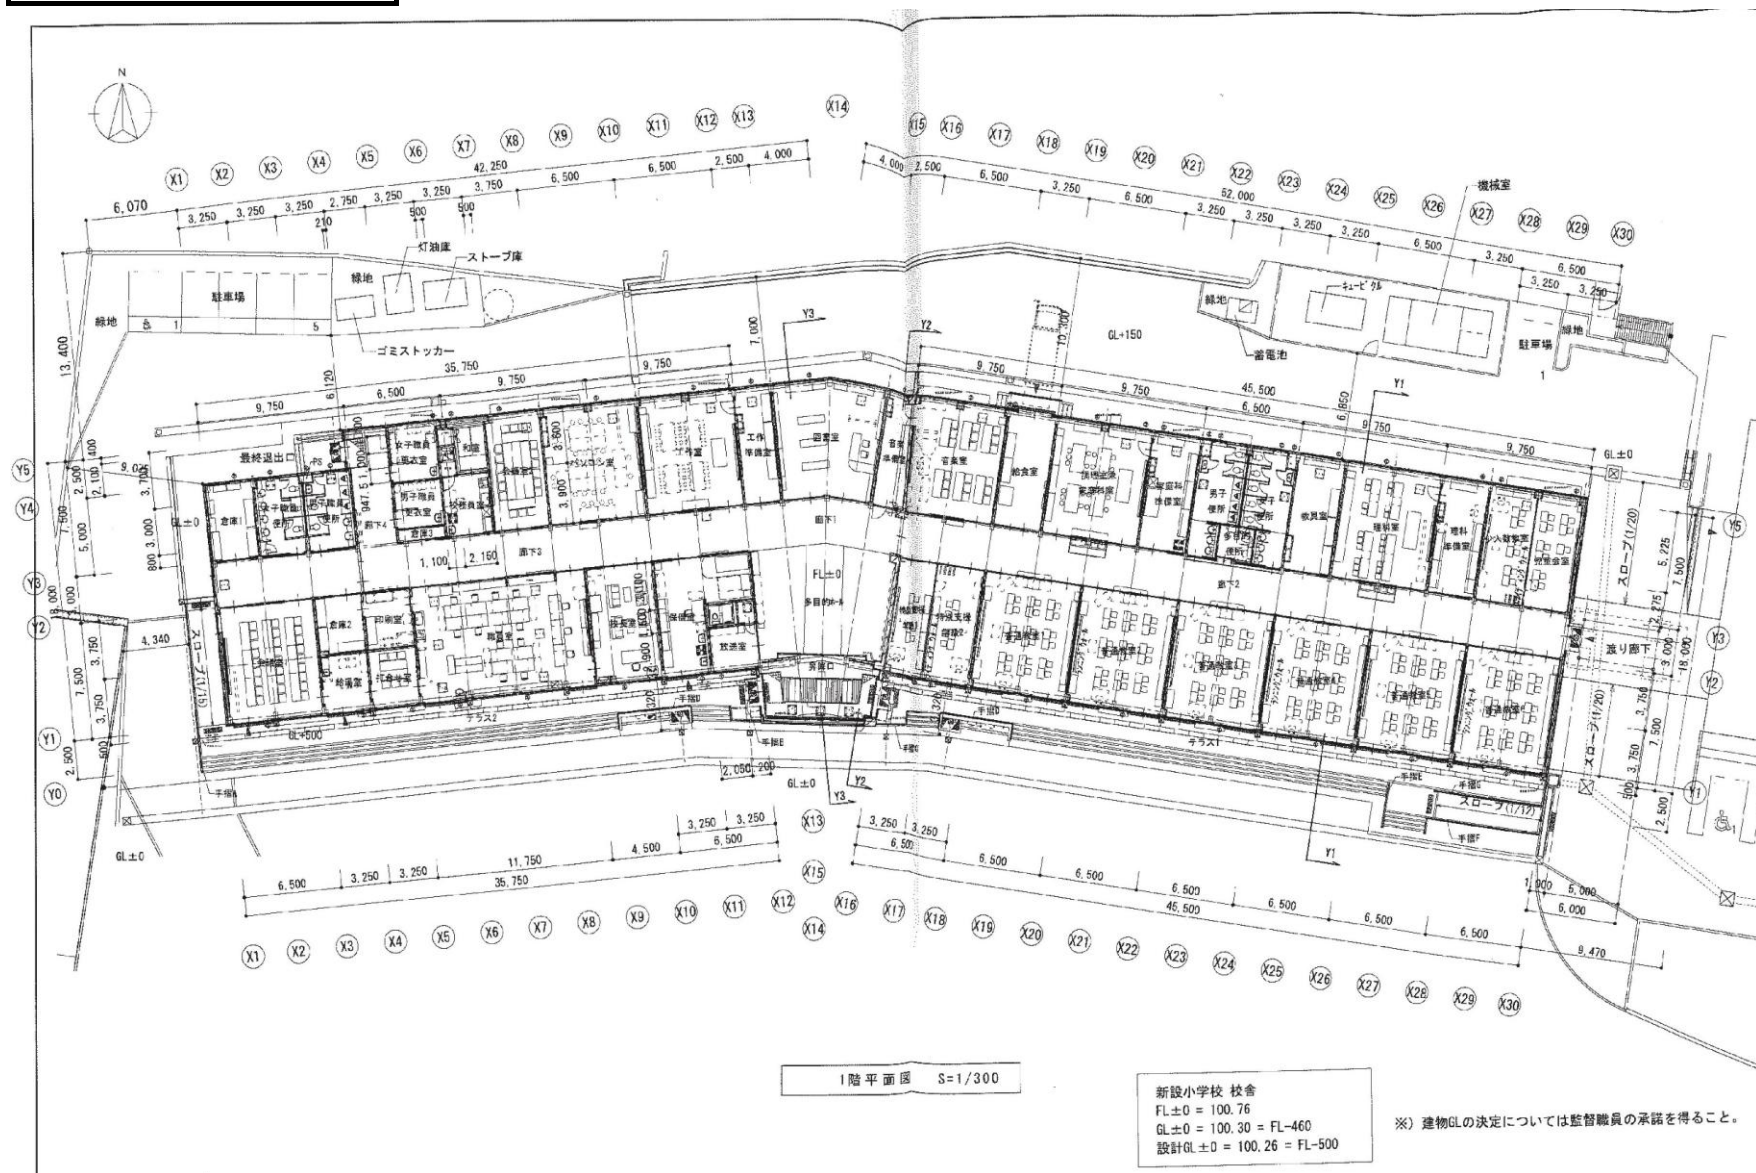


現校舎 断面図

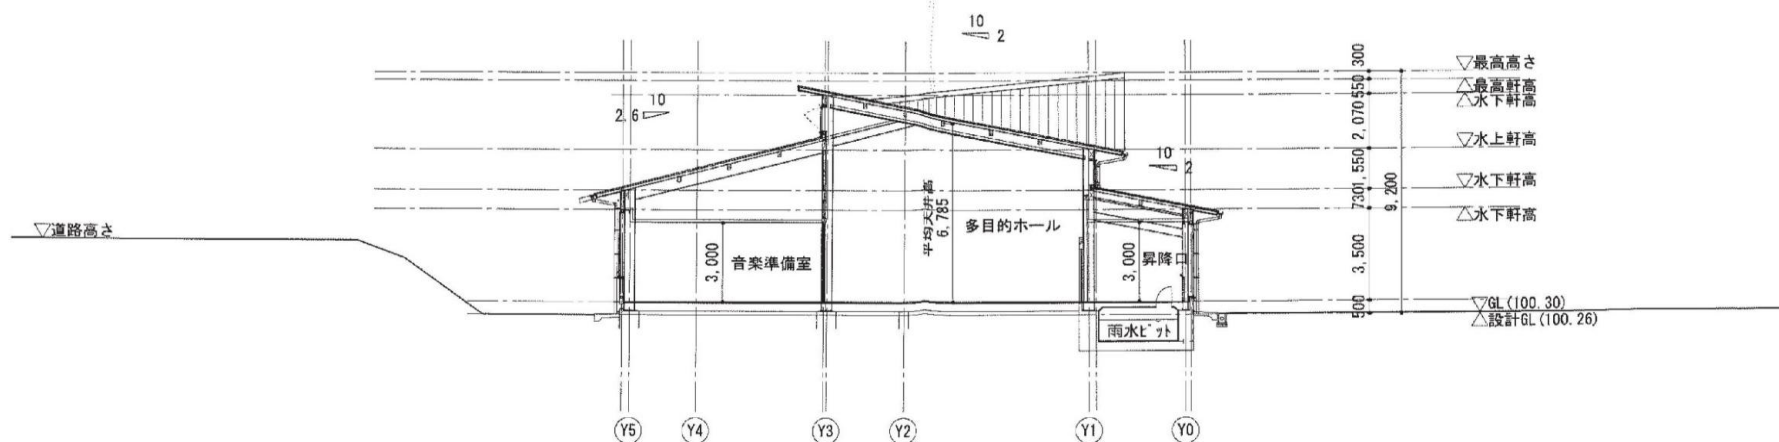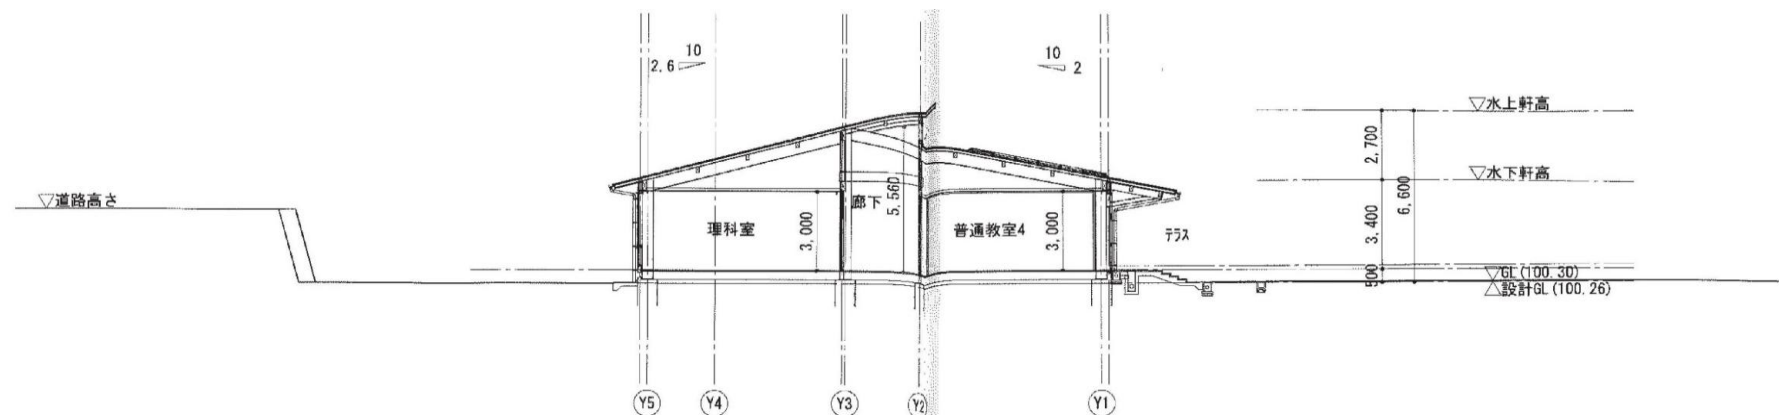


校舎断面図1 S=1/200


現校舎 校舎施設平面図

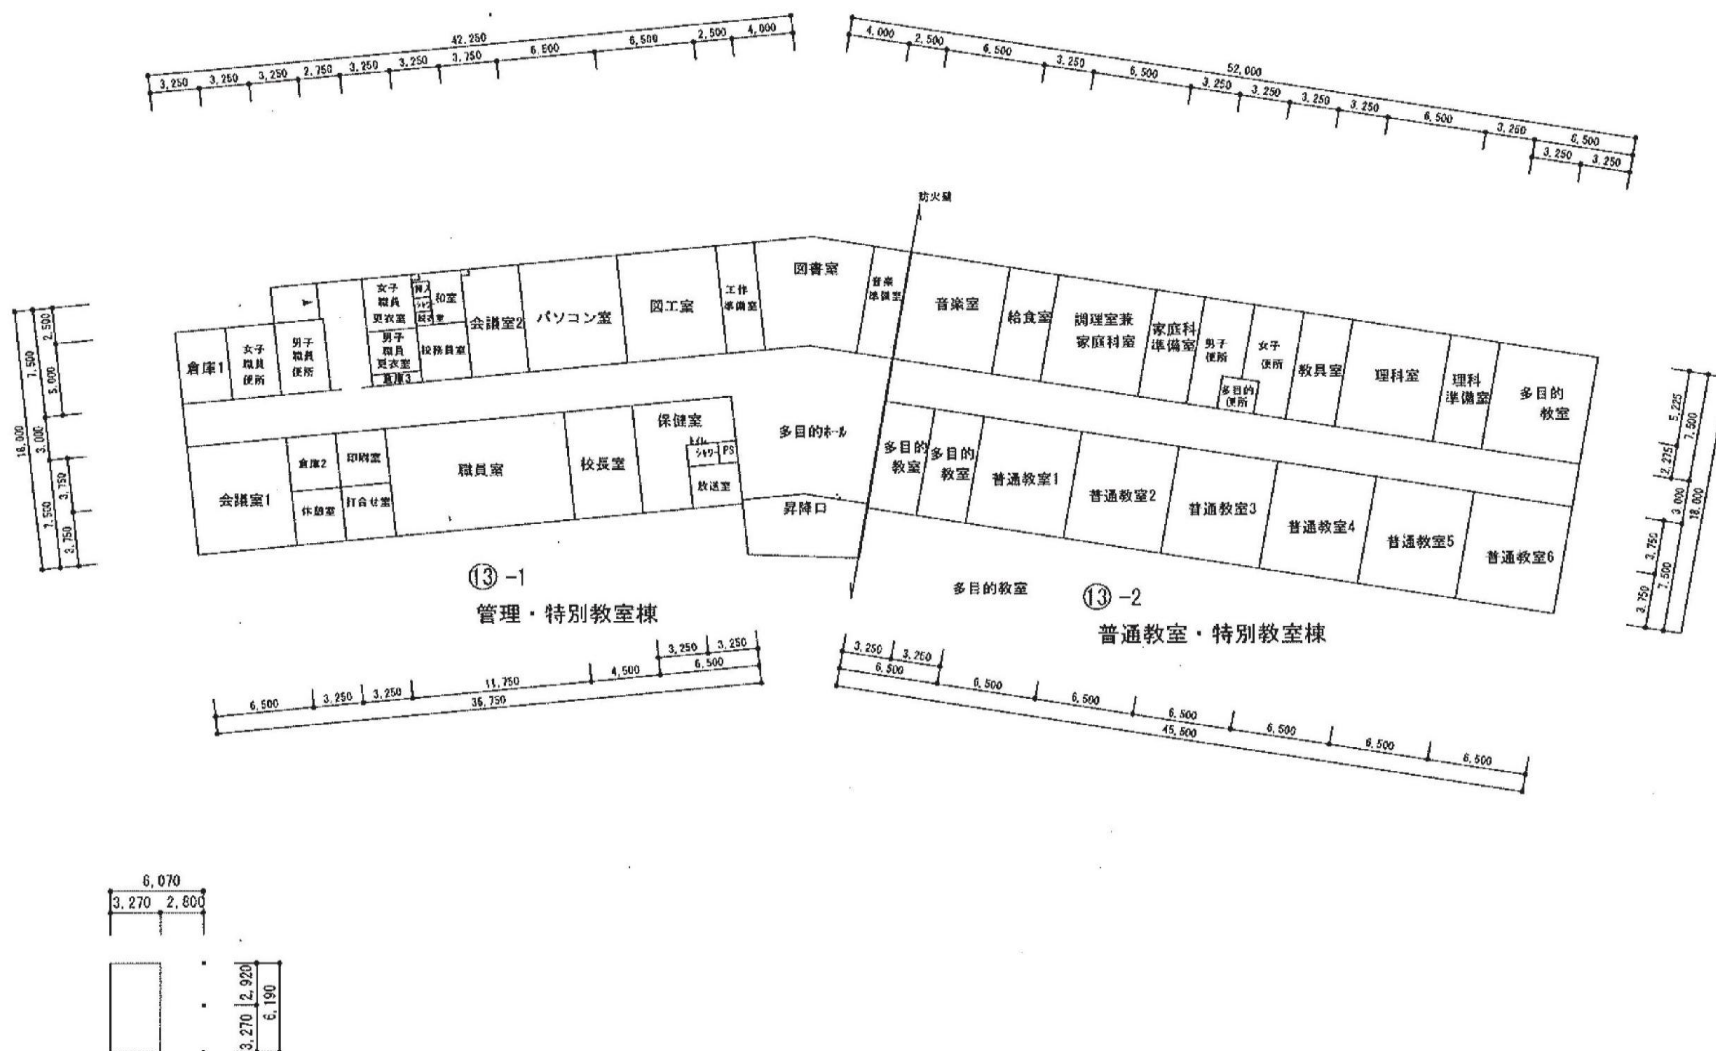


現校舎 その他施設平面図

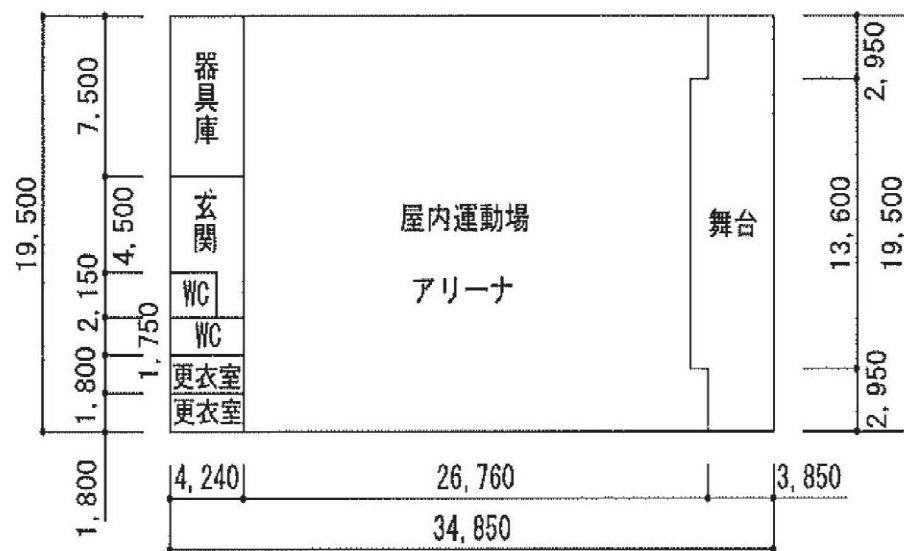

⑨S1-680

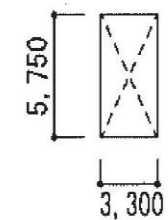


校務員室 ⑥W1-19

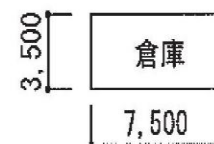


⑦S1-29




⑧S1-23

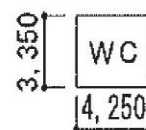

⑩S1-14

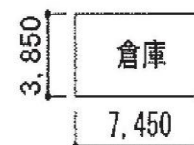


⑪S1-29

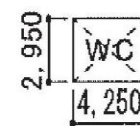

⑫S1-13

現況写真 その1

校舎内

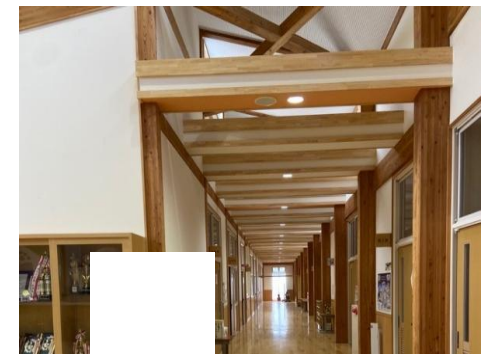

現況写真 その2

校舎外



現グラウンド

