


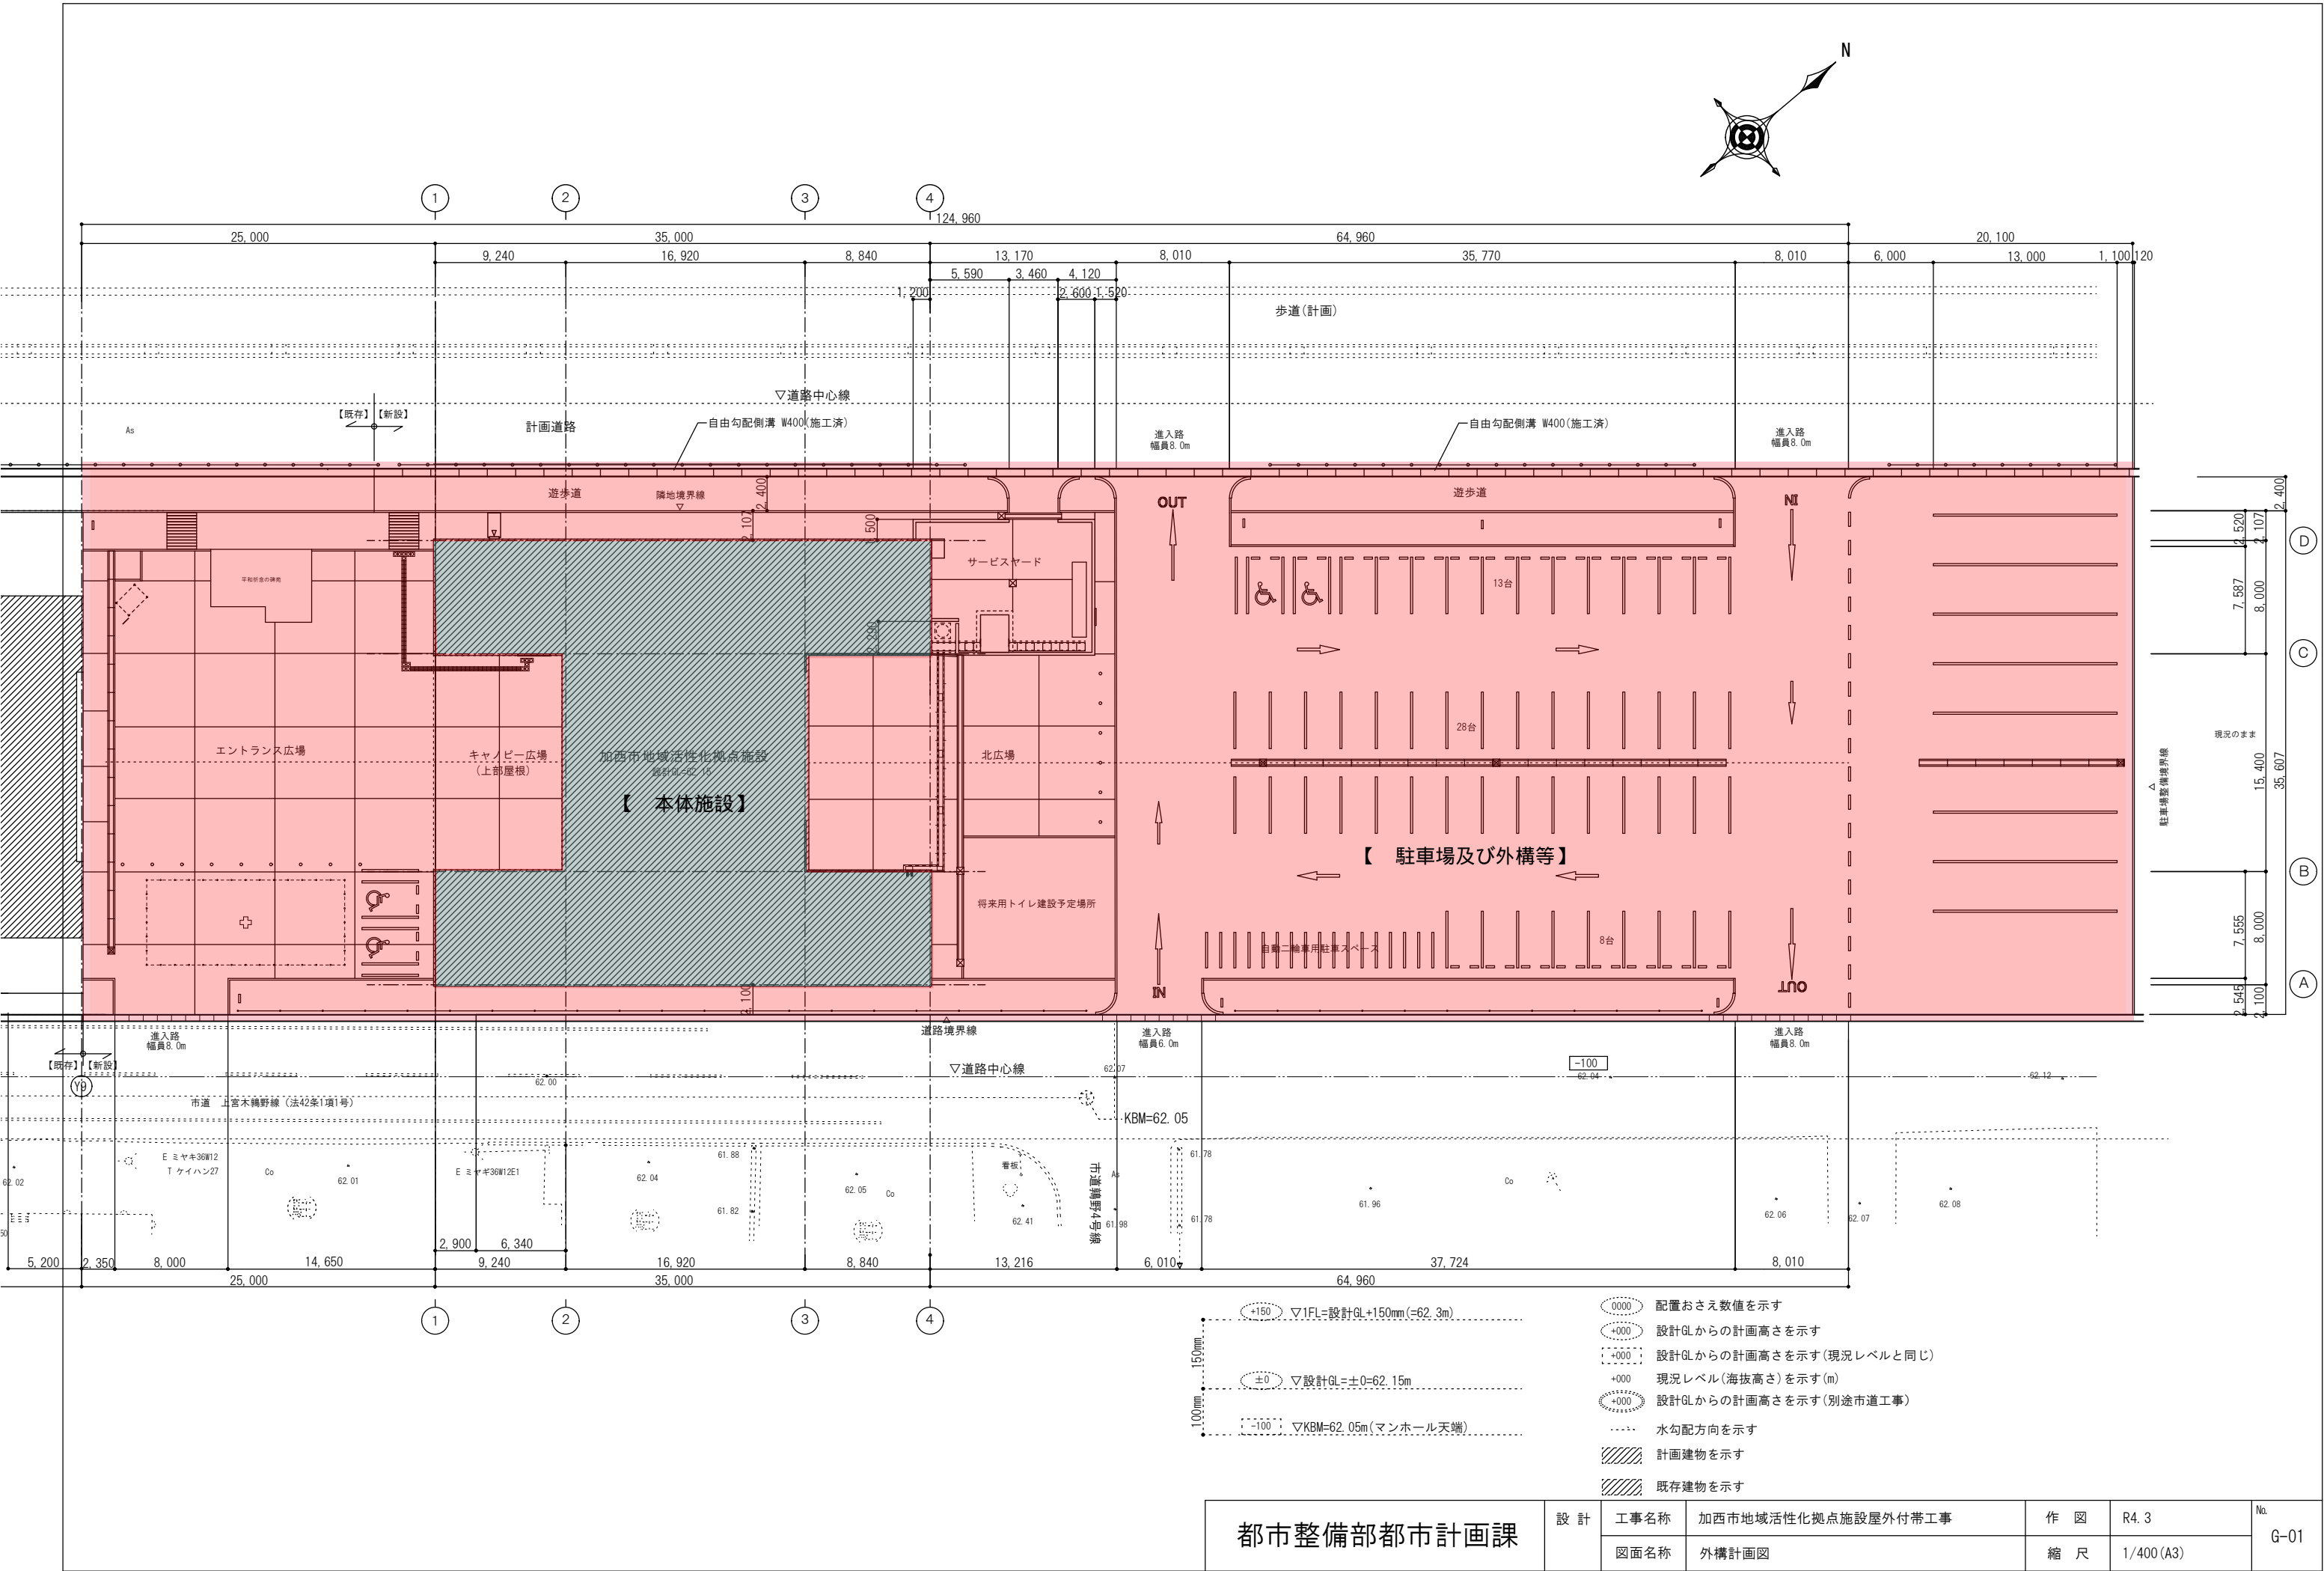
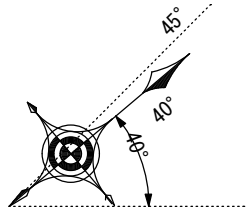


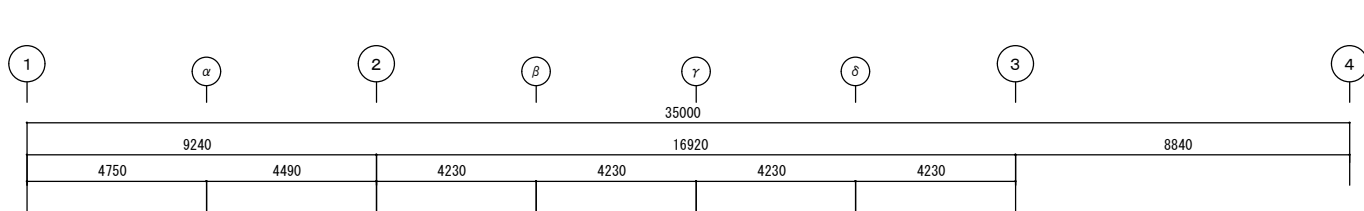

都市整備部都市計画課	設計	工事名称	加西市地域活性化拠点施設屋外付帯工事		作 図	R4.3	No. G-01
		図面名称	外構計画図		縮 尺	1/400 (A3)	

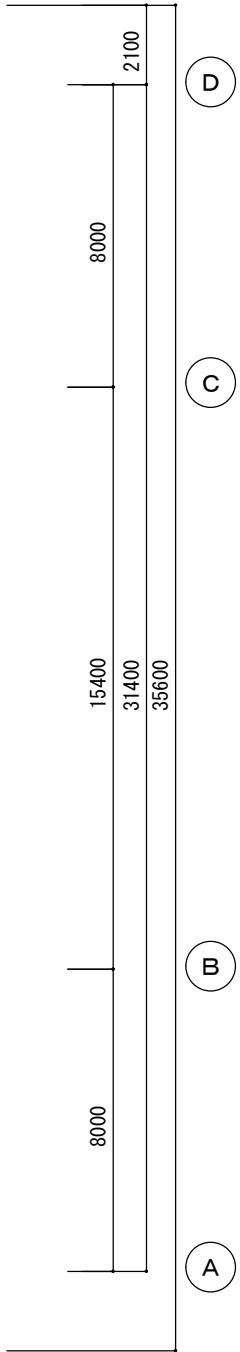

【市学芸業務担当が主に利用するスペース】

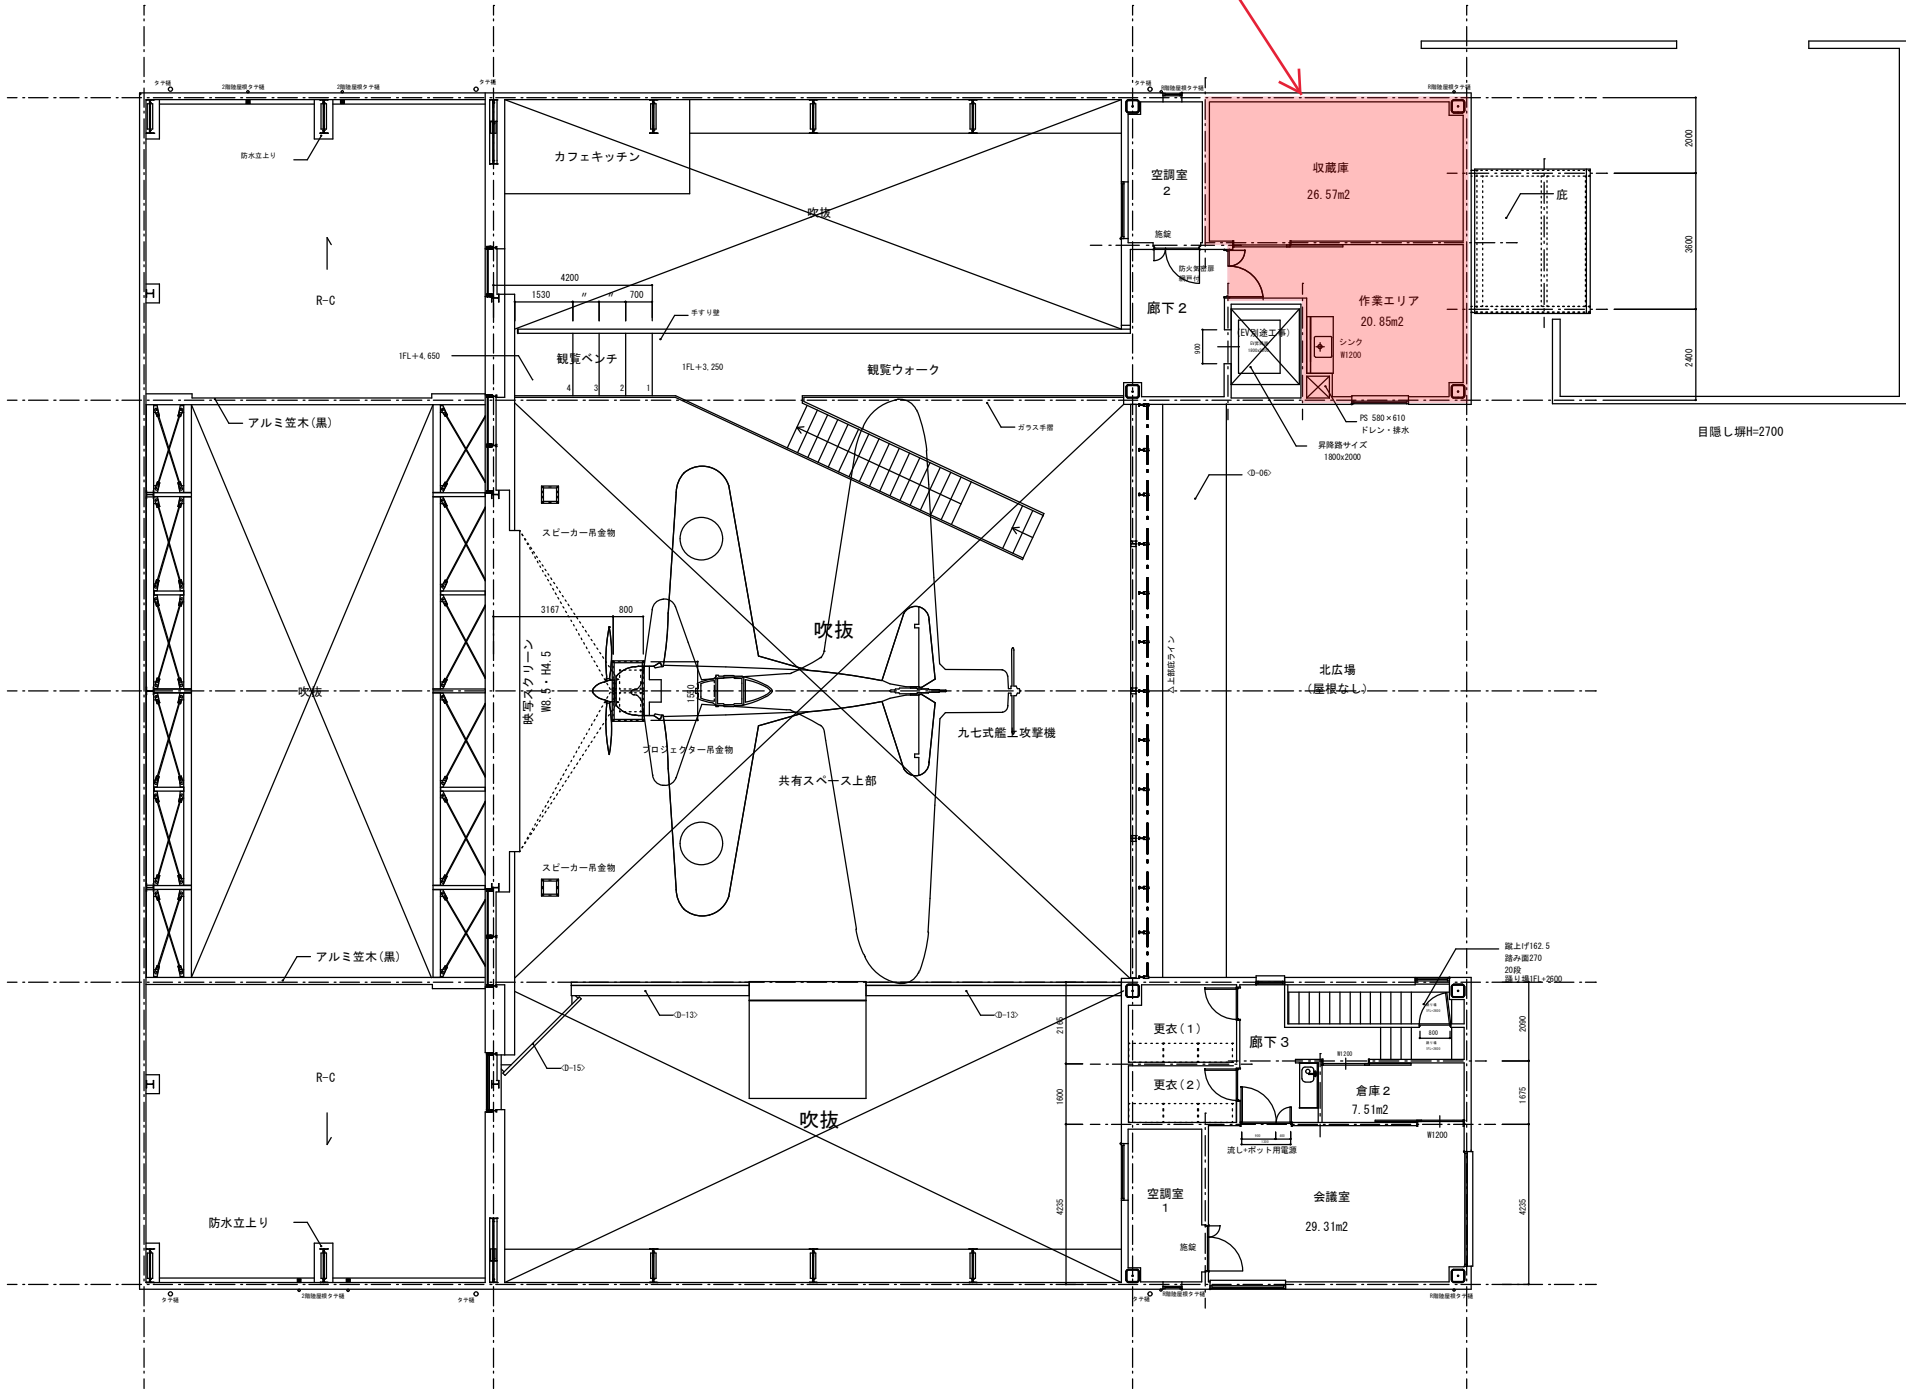

(参考) 鵜野フィールドミュージアム

