

議案第52号

加西市埋立最終処分場延命化工事（第1期工事）請負契約の締結について

平成24年7月5日、制限付一般競争入札に付した加西市埋立最終処分場延命化工事（第1期工事）について、下記のとおり請負契約をするため、地方自治法第96条第1項第5号の規定により、議会の議決を求める。

平成24年9月3日提出

加西市長 西村 和平

記

- 1 事業の名称 加西市埋立最終処分場延命化工事（第1期工事）
- 2 契約の方法 制限付一般競争入札による契約
- 3 契約金額 159,946,500円
- 4 契約工期 着手 議会の議決があった日
完成 平成26年3月25日
- 5 契約の相手方 池田・ミコー特定建設工事共同企業体
「共同企業体代表者」
住 所：兵庫県丹波市氷上町成松479番地の1
代表者氏名：池田建設株式会社
代表取締役 池田 陽太郎

(審議資料)

平成 24 年 7 月 5 日に制限付一般競争入札に付した加西市埋立最終処分場延命化工事(第 1 期工事)について、その予定価格が 1 億 5,000 万円以上となったので、次の法律及び条例の規定により、議会の議決を求めるもの


①地方自治法(昭和 22 年法律第 67 号)第 96 条第 1 項第 5 号

②議会の議決に付すべき契約及び財産の取得又は処分に関する条例(昭和 42 年加西市条例第 63 号)第 2 条


加西市埋立最終処分場延命化工事（第1期工事） 概要書

1. 工事名 加西市埋立最終処分場延命化工事（第1期工事）
2. 工事場所 加西市中山町地内（クリーンセンター内）
3. 請負業者 池田・ミコー特定建設工事共同企業体
「共同企業体代表者」
住 所 兵庫県丹波市氷上町成松 479 番地の 1
代表者氏名 池田建設株式会社
代表取締役 池田 陽太郎
4. 請負金額 ￥159,946,500円
5. 工期 着手 議会の議決のあった日
完成 平成26年3月25日
6. 工事延命化対象物 規 模 : 総面積 56,875 m²
埋立面積 31,685 m²
埋立容量 154,000 m³
埋立開始年度 : 昭和54年度4月1日
7. 工事内容
 - ・土工事 1式
盛土（締固め土量）V=16,130 m³
 - ・法面工事 1式
植生ネット A=2,640 m²
 - ・排水設備工事 1式
水路 300型～600型 L=943m
 - ・遮水設備工事 1式
遮光マット・遮水シート・保護マット A=6,680 m²
 - ・保有水等集排水設備工事 1式
排水管 300mm～600mm L=442m
 - ・発生ガス対策設備工事 1式
ガス抜き管 150mm L=136m
 - ・飛散防止設備工事 1式
飛散防止フェンス H=1800 L=378m

標準断面図

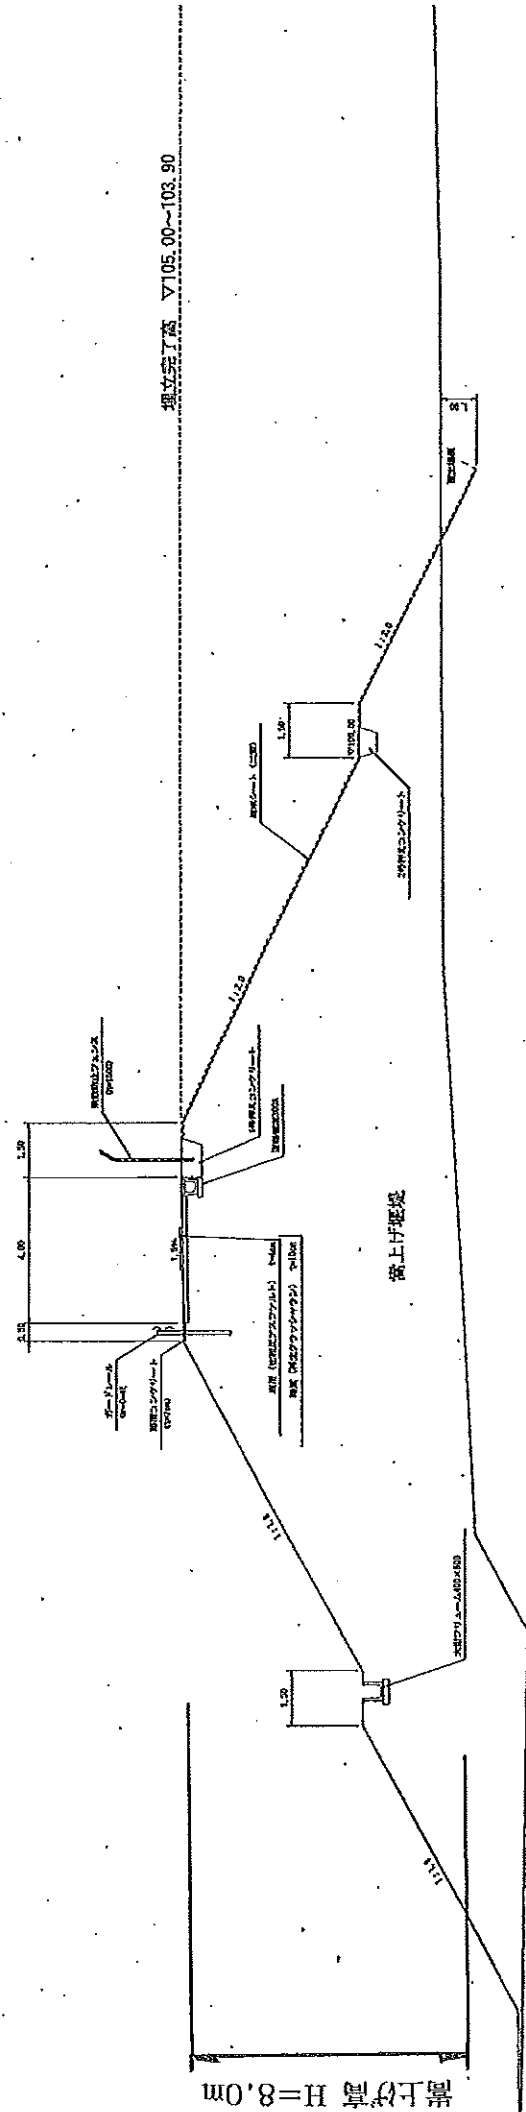

造成計画平面図 (第1期埋立地工事)

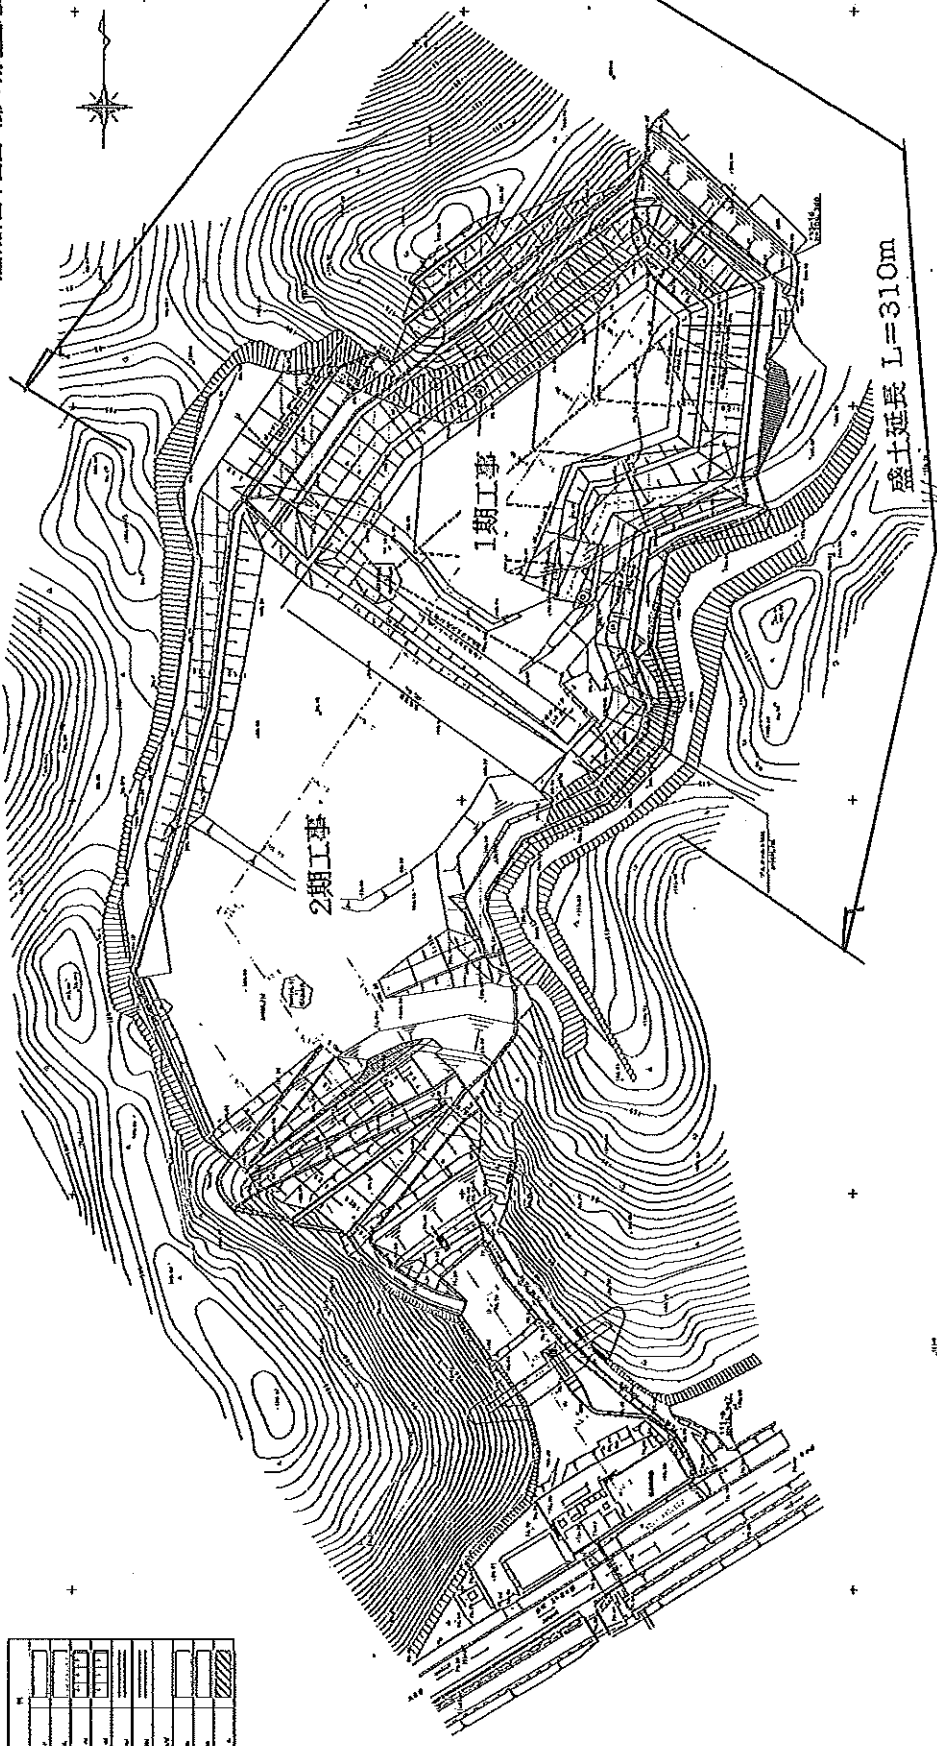

図名	造成計画平面図
図号	11550
縮尺	1/20
作成者	設計部
承認者	部長
作成日	昭和30年

1	盛土
2	埋立地
3	道路
4	建物
5	植栽
6	その他