

議案第45号

善防中学校体育館耐震補強工事請負契約の締結について

平成26年5月15日に制限付一般競争入札に付した善防中学校体育館耐震補強工事について、下記のとおり請負契約をするため、地方自治法（昭和22年法律第67号）第96条第1項第5号の規定により、議会の議決を求める。

平成26年6月3日提出

加西市長 西村 和平

記

- | | |
|----------|---|
| 1 事業の名称 | 善防中学校体育館耐震補強工事 |
| 2 契約の方法 | 制限付一般競争入札による契約 |
| 3 契約金額 | 164,160,000円 |
| 4 契約工期 | 着手 議会の議決があった日
完成 平成26年12月15日 |
| 5 契約の相手方 | 西岡・柏原特定建設工事共同企業体
共同企業体代表者
所在地 加西市三口町132番地の1
名称 西岡建設株式会社
代表取締役 西岡 勝義 |


(審議資料)

平成 26 年 5 月 15 日に制限付一般競争入札に付した善防中学校体育館耐震補強工事について、その予定価格が 1 億 5,000 万円以上となったので、地方自治法（昭和 22 年法律第 67 号）第 96 条第 1 項第 5 号及び議会の議決に付すべき契約及び財産の取得又は処分に関する条例（昭和 42 年加西市条例第 63 号）第 2 条の規定により、議会の議決を求めるもの

(後掲参照)


善防中学校体育館耐震補強工事概要書

1. 工 事 名 善防中学校体育館耐震補強工事
2. 工事場所 加西市両月町484番地の2
3. 請負業者 西岡・柏原特定建設工事共同企業体
共同企業体代表者
所在地 加西市三口町132番地の1
名 称 西岡建設株式会社
代表取締役 西岡 勝義
4. 請負金額 164,160,000円
5. 工 期 着 手 議会の議決があった日
完 成 平成26年12月15日
6. 工事対象建物 体育館RC造2階建 延床面積 1,356㎡
昭和51年2月竣工
7. 工事内容
 - 耐震補強工事
袖壁増設8箇所、壁補強8箇所
 - 一般改修工事
 - 屋根改修工事 1式
 - 内外装改修工事 1式
 - 建具改修工事 1式
 - トイレ改修工事 1式
 - 体育器具改修工事 1式
 - 放送設備改修工事 1式
 - 消防設備改修工事 1式
 - 外構改修工事 1式

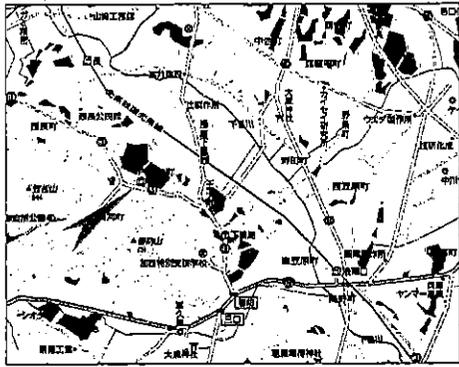


工事場所：加西市高月町

付近見取図

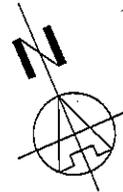

凡例
 今回工事対象建物

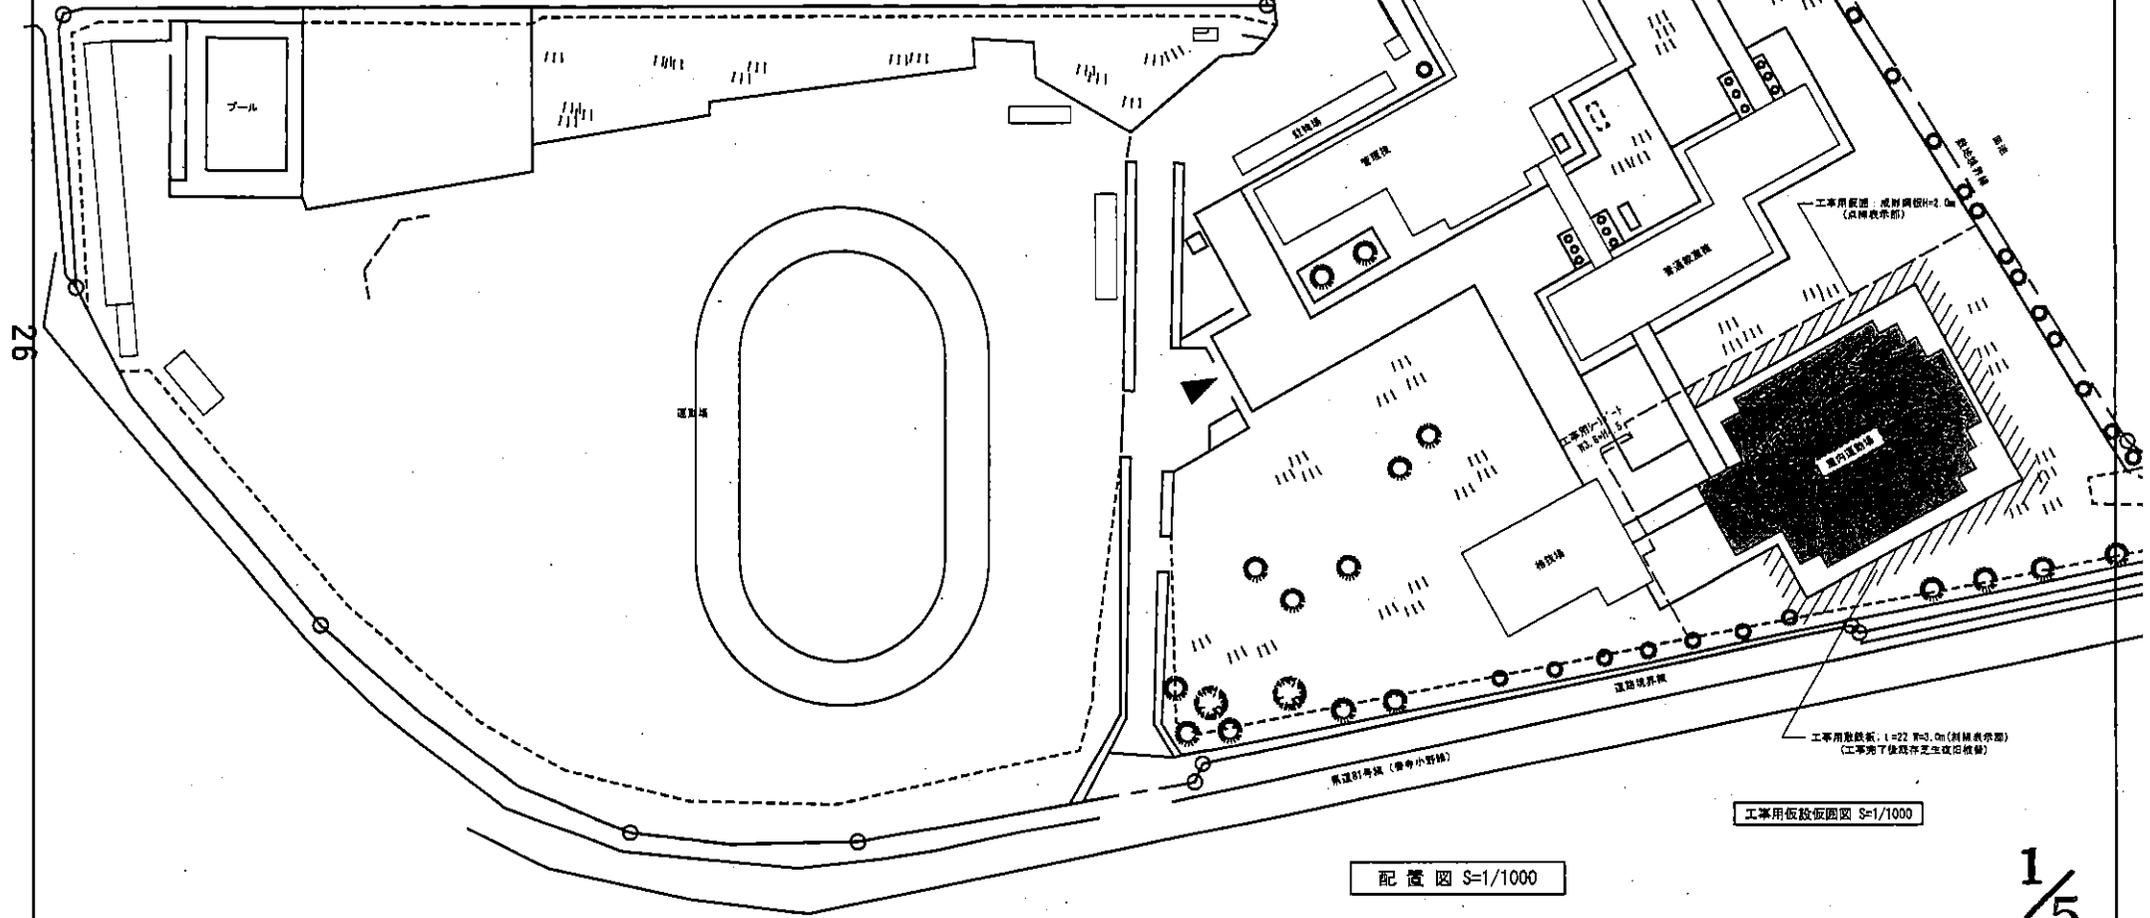

配置図 S=1/1000

工事用仮設仮囲図 S=1/1000


1/5

 <p>株式会社内藤設計 一般建築士事務所 大阪府知事登録(□)第22278号 一般建築士登録 第146134号 藤原 義弘</p>	<p>□不 社 大阪府中央区今橋2-2-11 TEL 06-6223-5850 □兵庫支店 兵庫県小野市上町240-4 TEL 0794-62-4757</p>	所長	管理建築士	総括	担当	作図	工事名	善防中学校 体育館耐震補強工事	設計図	整理番号	図面番号
		目付	配置図・仮設仮囲図	S=1/1000	S=	S=	A-05				

改修後

凡例

- △ 開口閉鎖位置
- ▲ 新設耐震壁位置

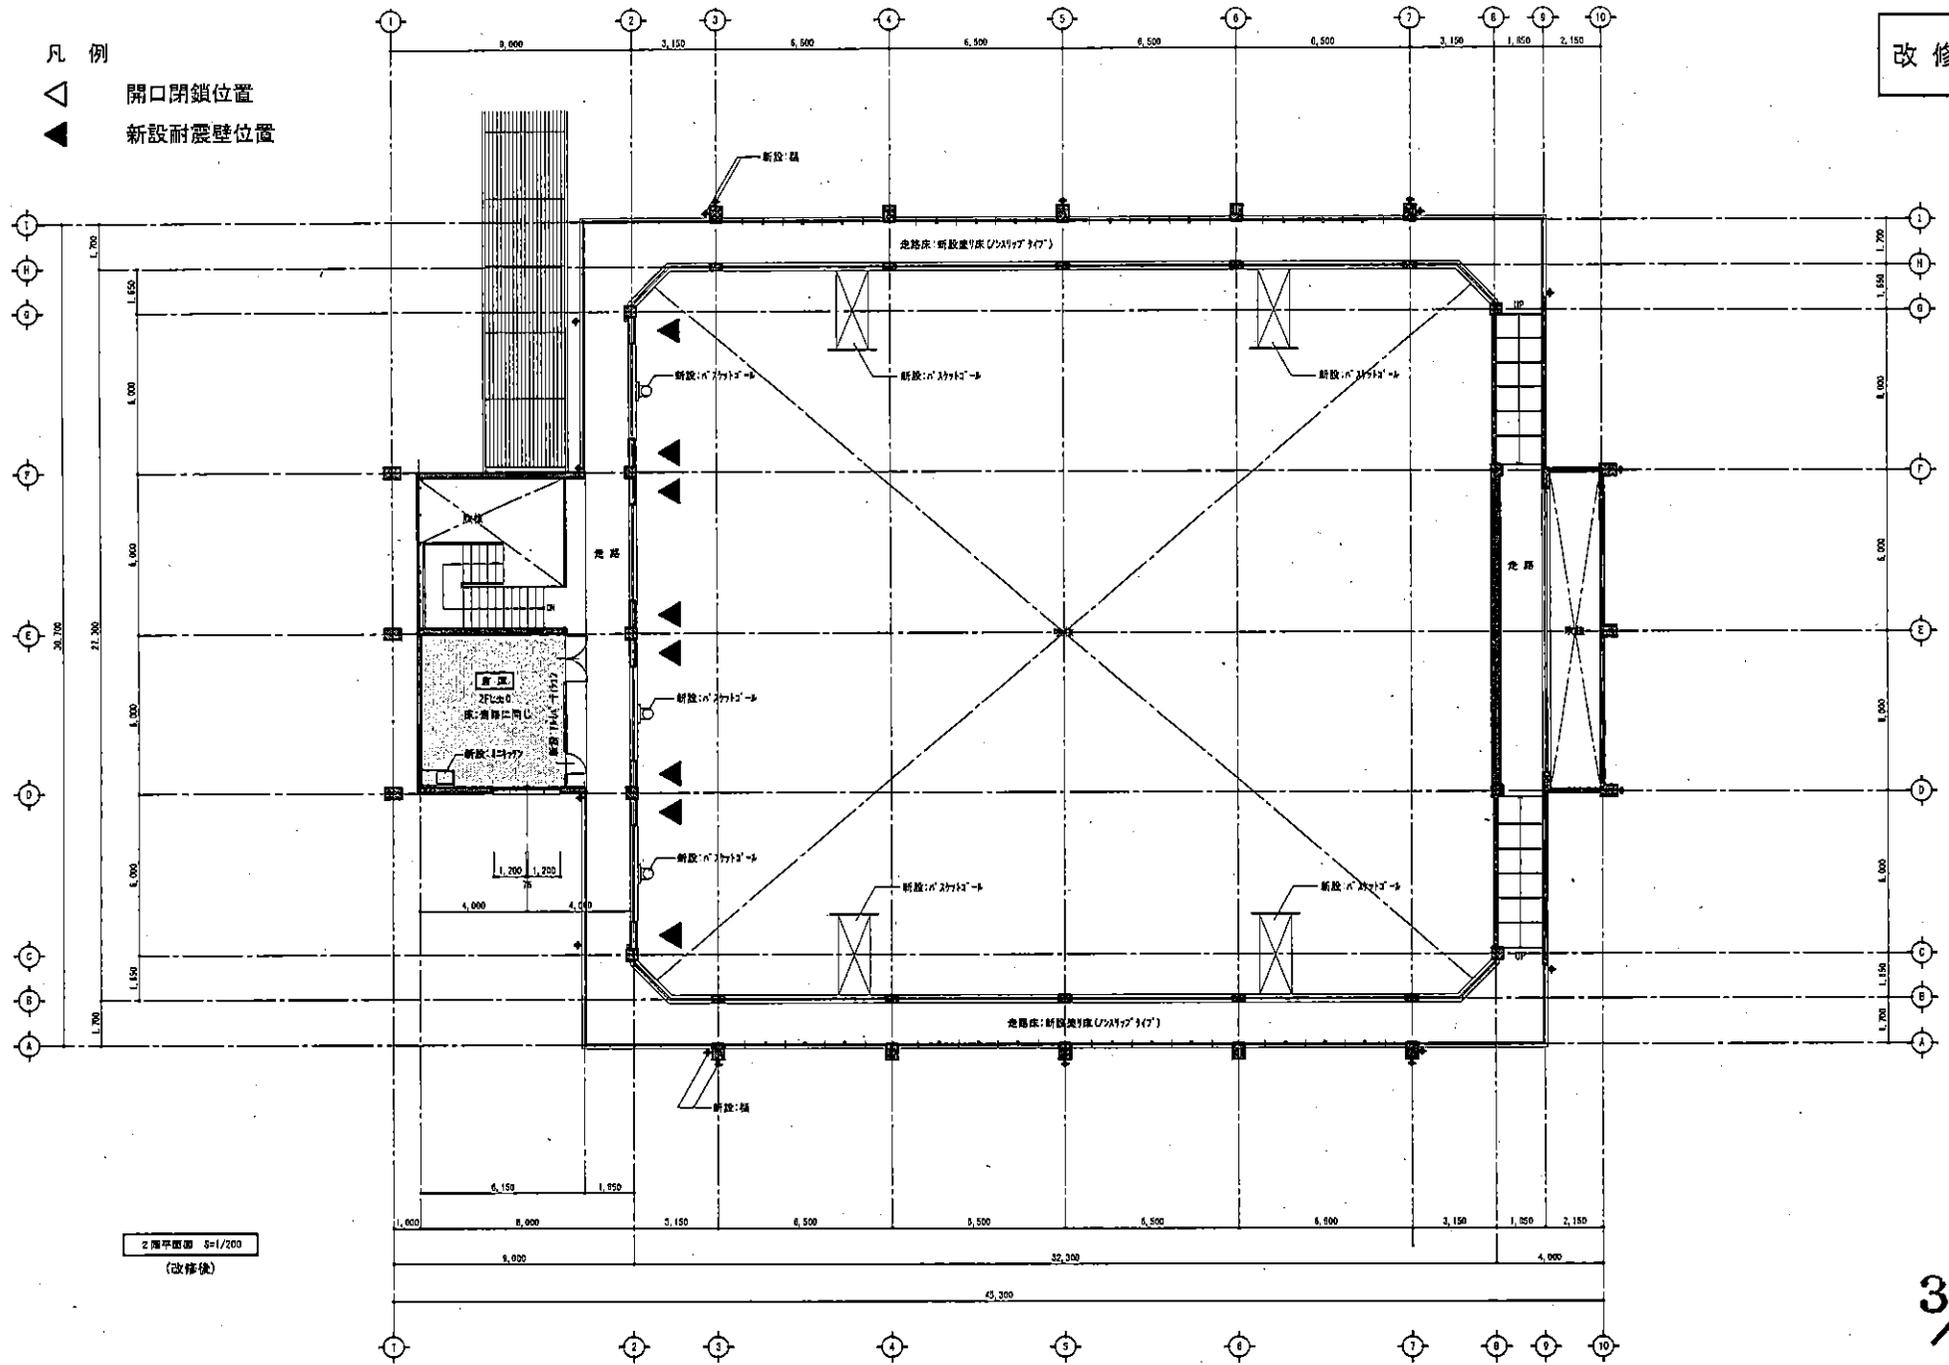


2階平面図 S=1/200
(改修後)

3/5

 <p>株式会社内藤設計 一級建築士事務所 大阪府知事登録 (口) 第22278号 一級建築士 登録 第146134号 藤原 展弘</p>	<p>口本 社 大阪市中央区今堀2-2-11 TEL 06-6223-5850 口兵庫支店 兵庫県小野市上本町240-4 TEL 0794-62-4757</p>	<p>所長 菅原建策士 総括 担当 作図</p>	<p>工事名 香防中学校 体育館耐震補強工事 日付 改修後・2階平面図 S=1/200</p>	<p>設計図 S= S=</p>	<p>整理番号 図面番号 A-09</p>
---	--	---------------------------------------	---	--	---


改修後

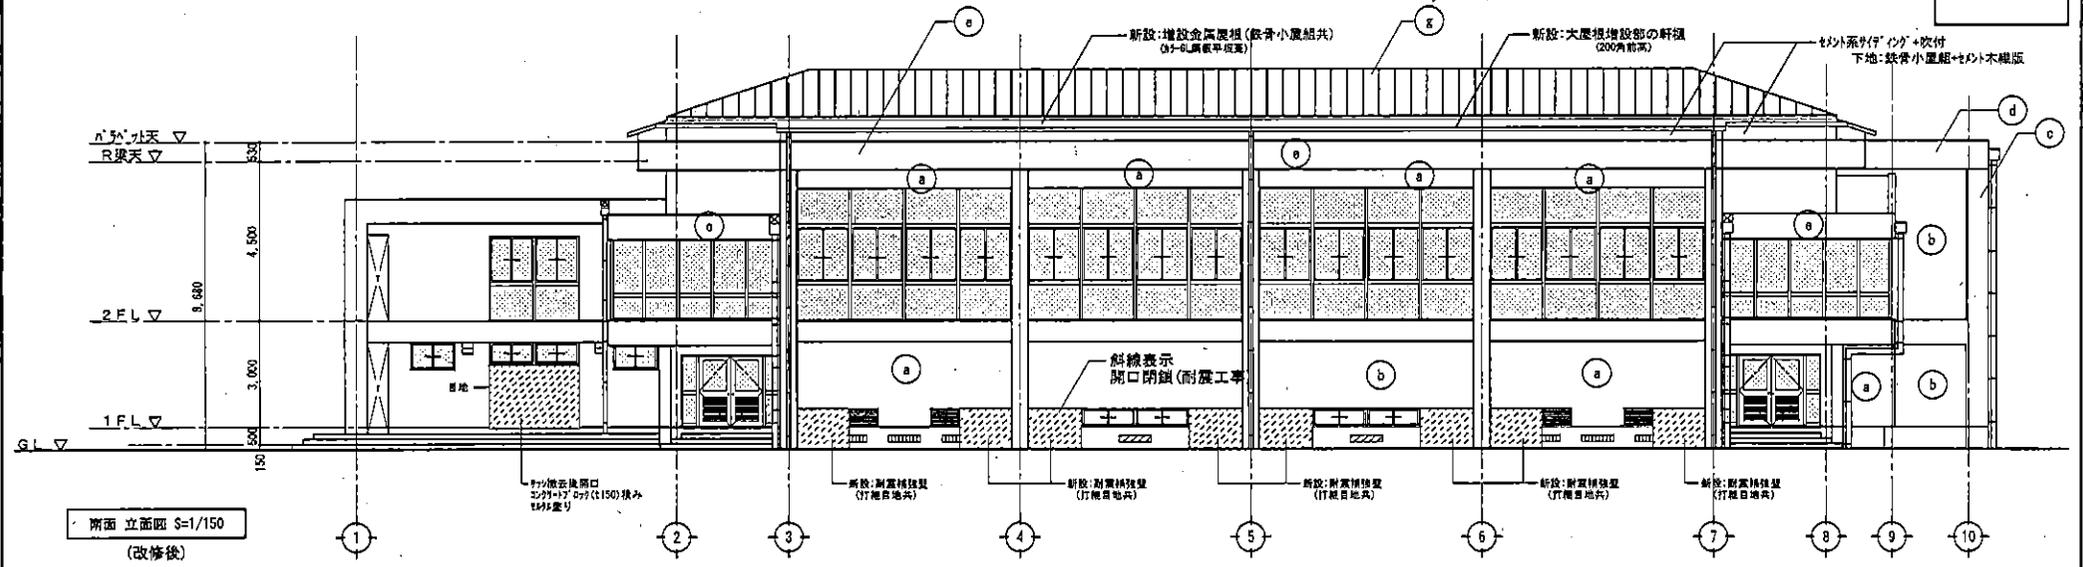

西面 立面図 S=1/150 (改修後)

凡例
 (a) コンクリート打放し シロコ吹付け

その他、特記なき場合は、コンクリート打放し7mmシリコ吹付け

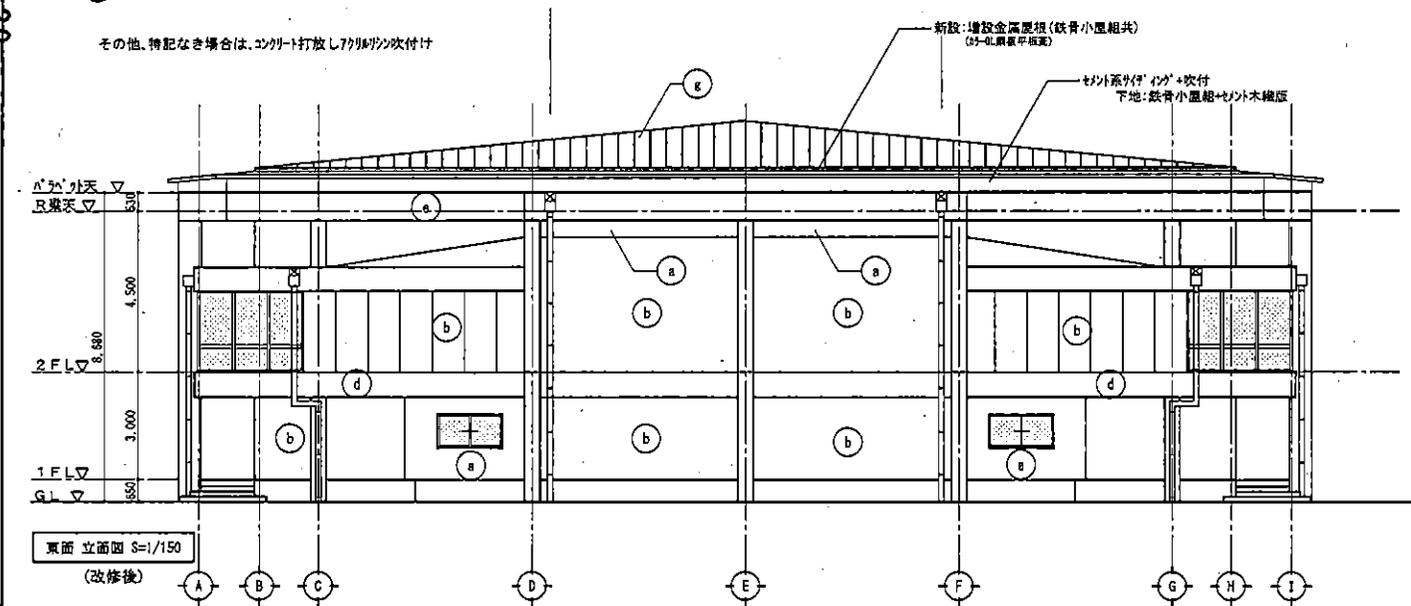


東面 立面図 S=1/150 (改修後)

外部仕上表 (新規・新設・旧)		
記号	仕上	備考
a	外壁又は梁:防水形複層塗材E吹付	高圧水洗、下地処理の上
b	外壁:防水形複層塗材E吹付	高圧水洗、下地処理の上
c	柱型:防水形複層塗材E吹付	高圧水洗、下地処理の上
d	梁型:防水形複層塗材E吹付	高圧水洗、下地処理の上
e	パナペト:防水形複層塗材E吹付	高圧水洗、下地処理の上
f	建具:アルミカバー工法新設	ｽｰﾌﾟｶﾞｰﾌﾞ7ｽｸｲｰ工法
g	屋根:長尺形鉄板瓦葺(現況のまま)	木毛板 t=30 ｱｽﾌﾙﾄﾞｽﾄ
h	巾木:防水形複層塗材E吹付	高圧水洗、下地処理の上
i	新設:ｽｰｰｰﾝの床・階段:磁器貼付	下地:ｺﾝｸﾘｰﾄ
j	壁種:防-塩ビﾊﾞｰｸﾞ100φ 新設	養生管:なし
k	既存の壁種は全て撤去	

4/5

 <p>株式会社内藤設計 一級建築士事務所 大阪府知事登録(口)第22278号 一般建築士 登録 第146134号 藤原 龍弘</p>	口本 社 大阪市中央区今履2-2-11 TEL 06-6223-5850 口兵庫支店 兵庫県小野市上本町240-4 TEL 0794-62-4767	所長 菅原謙次 総括 担当 作図	工事名	善防中学校	設計図	整理番号	図面番号			
			日付	改修後立面図(1)				S=1/150	S=	A-14
									S=	

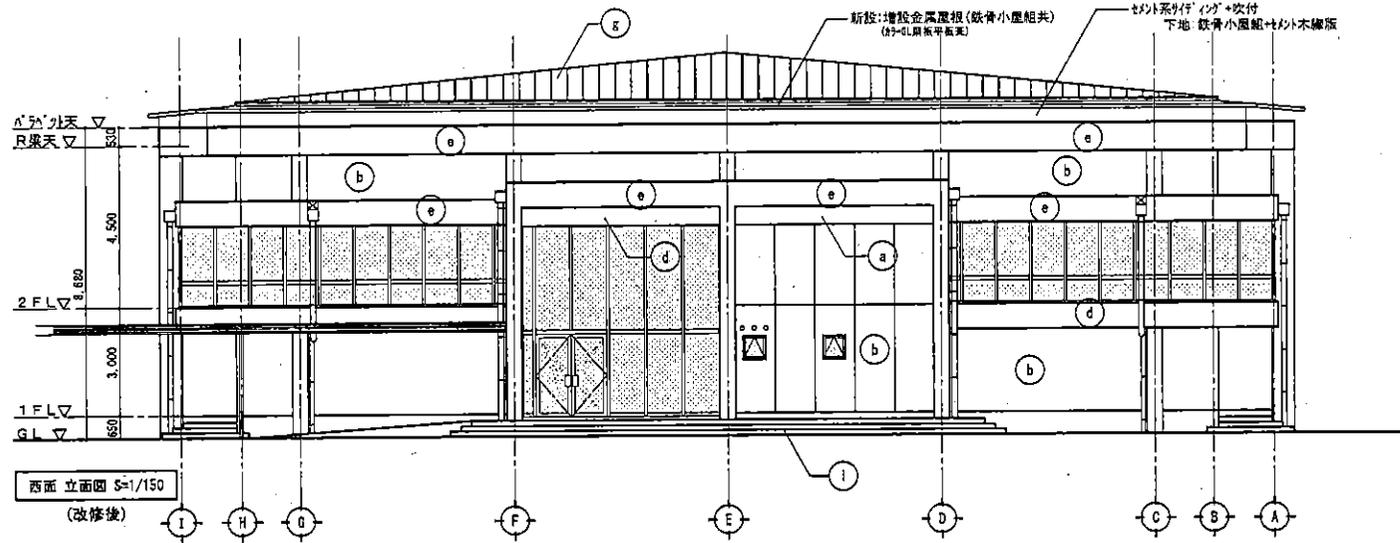


西面 立面図 S=1/150
(改修後)

外部仕上表 (新規:新設 旧旧)		
記号	仕上	備考
a	外壁又は梁:防水形複層塗材E吹付	高圧水洗、下地処理の上
b	外壁:防水形複層塗材E吹付	高圧水洗、下地処理の上
c	柱型:防水形複層塗材E吹付	高圧水洗、下地処理の上
d	梁型:防水形複層塗材E吹付	高圧水洗、下地処理の上
e	パナゲ:防水形複層塗材E吹付	高圧水洗、下地処理の上
f	建具:アルミカバ-工法新設	スチ-ルを7#シカバ-工法
g	屋根:長尺片-鉄板瓦構(現況のまま)	木毛板 t=30 7x7x172x1
h	巾木:防水形複層塗材E吹付	高圧水洗、下地処理の上
i	新設:サ-チ-コ-ンクリ床-階段:磁器タ-貼リ	下地:コンクリ-ト
j	壁廻:サ-ビ-パイ-100φ 新設	養生管:なし
k		

凡例
a コンクリ-ト打放し リ-ン吹付

その他、特記なき場合は、コンクリ-ト打放し7リ-ン吹付

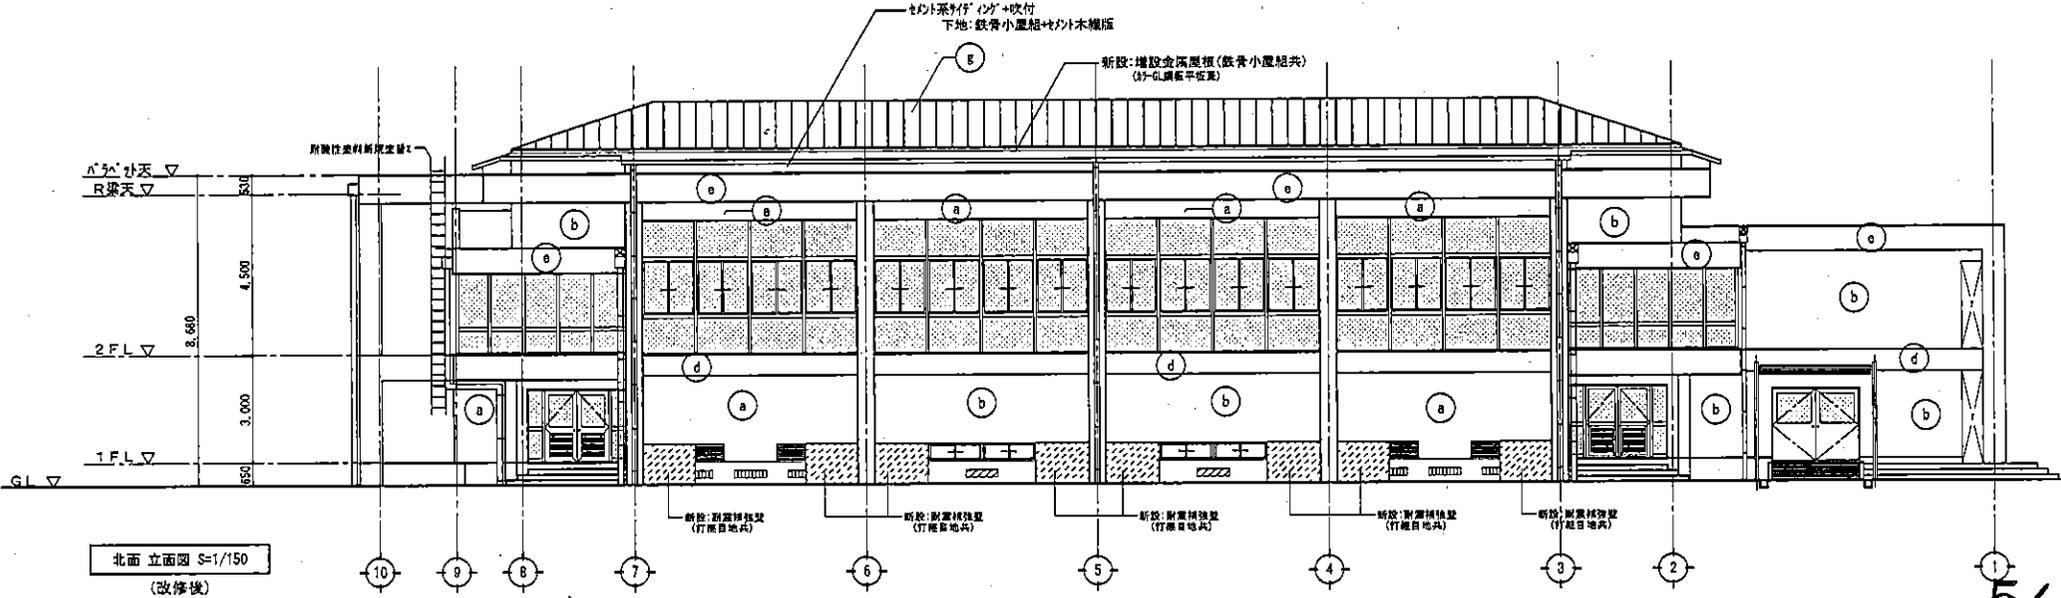

北面 立面図 S=1/150
(改修後)

5/5



株式会社内藤設計
一般建築士事務所 大阪府知事登録(口)第22276号
一般建築士登録 第146134号 藤原 義弘

□本社 大阪市中央区今橋2-2-11
TEL 06-8223-5850
□兵庫支店 兵庫県小野市上木町240-4
TEL 0794-62-4757

所長 管理建築士 総括 担当 作図

工事名 善防中学校 体育館耐震補強工事
目付 改修後立面図(2) S=1/150

設計図 整理番号 図面番号
S= A-16
S=