

議案第46号

北条東幼稚園整備工事請負契約の締結について

平成26年5月15日に制限付一般競争入札に付した北条東幼稚園整備工事について、下記のとおり請負契約をするため、地方自治法（昭和22年法律第67号）第96条第1項第5号の規定により、議会の議決を求める。

平成26年6月3日提出

加西市長 西村 和平

記

- |          |  |
|----------|--|
| 1 事業の名称  | 北条東幼稚園整備工事   |
| 2 契約の方法  | 制限付一般競争入札による契約   |
| 3 契約金額   | 160,920,000円   |
| 4 契約工期   | 着手 議会の議決があった日<br>完成 平成26年12月25日  |
| 5 契約の相手方 | 横山・高部特定建設工事共同企業体<br>共同企業体代表者<br>所在地 加西市青野町408番地<br>名称 株式会社横山建設工業 加西営業所<br>加西営業所長 繁田 行進 |


(審議資料)

平成 26 年 5 月 15 日に制限付一般競争入札に付した北条東幼児園整備工事について、その予定価格が 1 億 5,000 万円以上となったので、地方自治法（昭和 22 年法律第 67 号）第 96 条第 1 項第 5 号及び議会の議決に付すべき契約及び財産の取得又は処分に関する条例（昭和 42 年加西市条例第 63 号）第 2 条の規定により、議会の議決を求めるもの

(後掲参照)


# 北条東幼稚園整備工事概要書

1. 工事名 北条東幼稚園整備工事
2. 工事場所 加西市北条町東高室1231番地の35
3. 請負業者 横山・高部特定建設工事共同企業体  
共同企業体代表者  
所在地 加西市青野町408番地  
名称 株式会社横山建設工業 加西営業所  
加西営業所長 繁田 行進
4. 請負金額 160,920,000円
5. 工期 着手 議会の議決があった日  
完成 平成26年12月25日
6. 工事内容
  - 既設園舎改修 (木造平屋 436.75㎡)
  - 調理室増築 (S造平屋 63.75㎡)
  - 南園舎新築 (S造平屋 356.92㎡)
  
  - 直接仮設工事 1式
  - 解体撤去工事 1式
  - 北園舎増改築建築主体工事 1式
  - 南園舎新築建築主体工事 1式
  - 電気設備工事 1式
  - 機械設備工事 1式
  - 厨房設備工事 1式
  - 床暖房設備工事 1式
  - 外構工事 1式

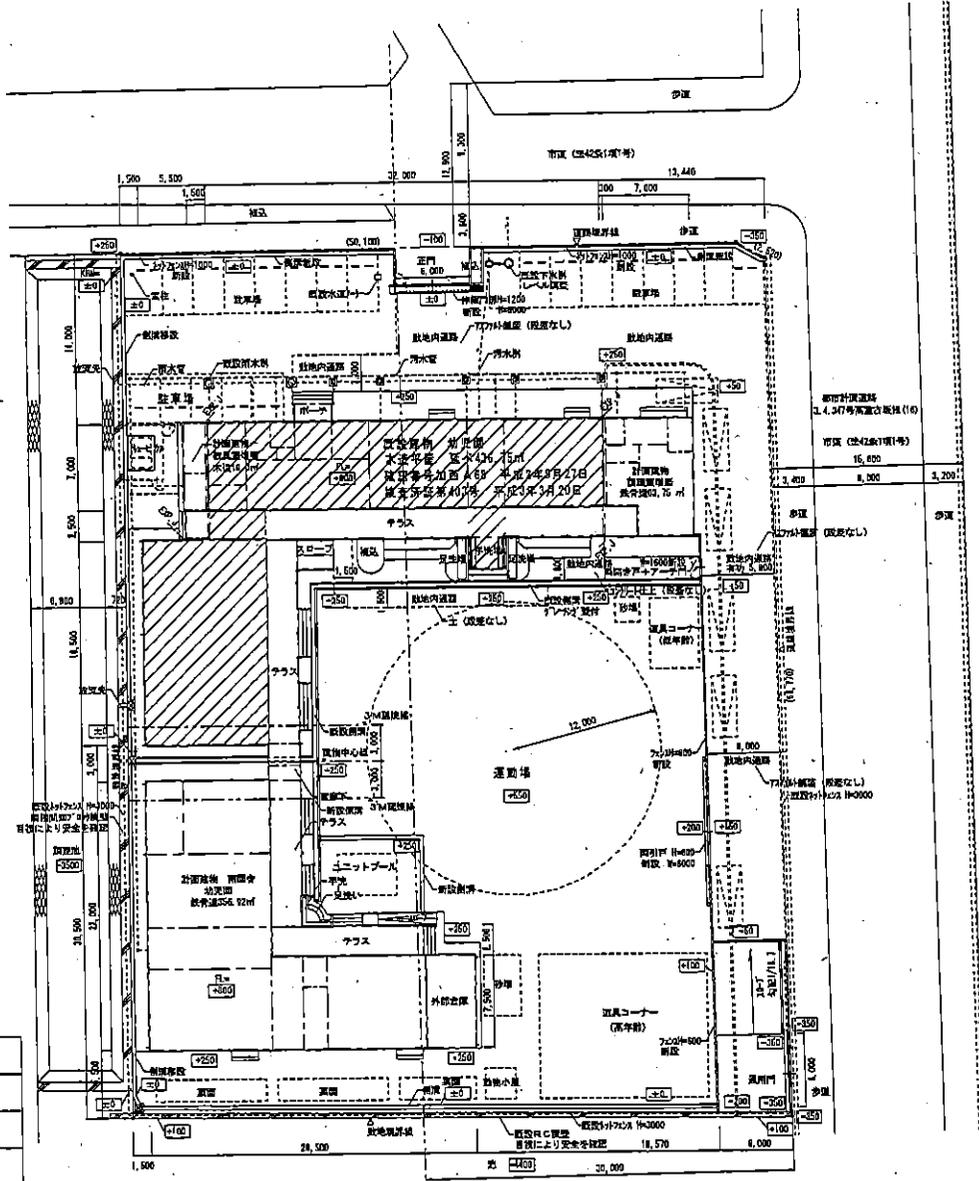

凡 例	
	敷地境界線
	申請部分
	既設部分
	高さ面積算入部分
	設計G.L.よりの高さ


配置図 S=1:300

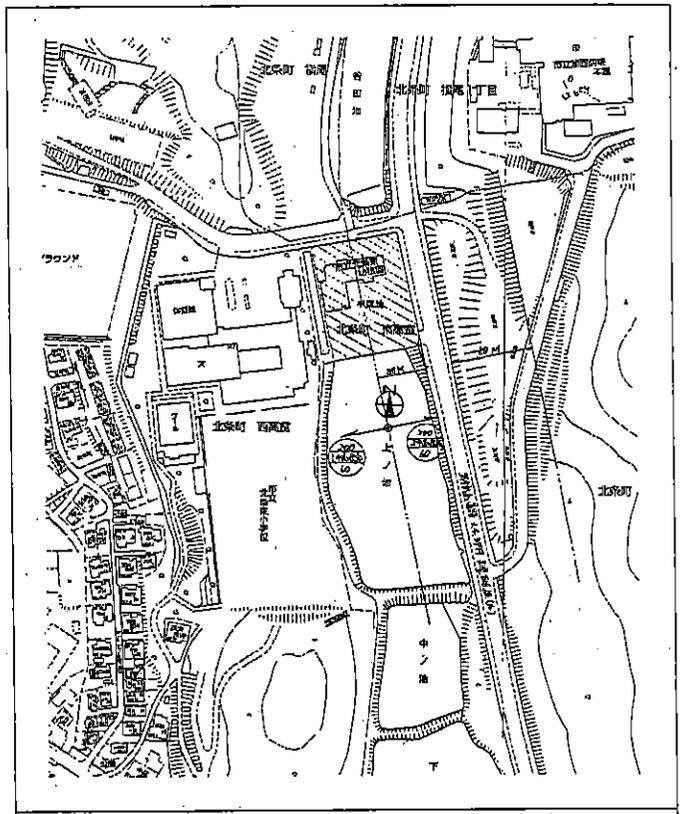

付近見取図 申請地 加西市北栄町東高室1231-35

1/5

 一級建築士事務所 <b>後藤建設工業株式会社</b>	DRAW  CHECK 	PROJECT TITLE 北栄東幼児園整備工事	SHEET TITLE 配置図・付近見取図
		DATE 平成26年 3月 1日	SCALE A2 - 1:300 A3 - 1:424

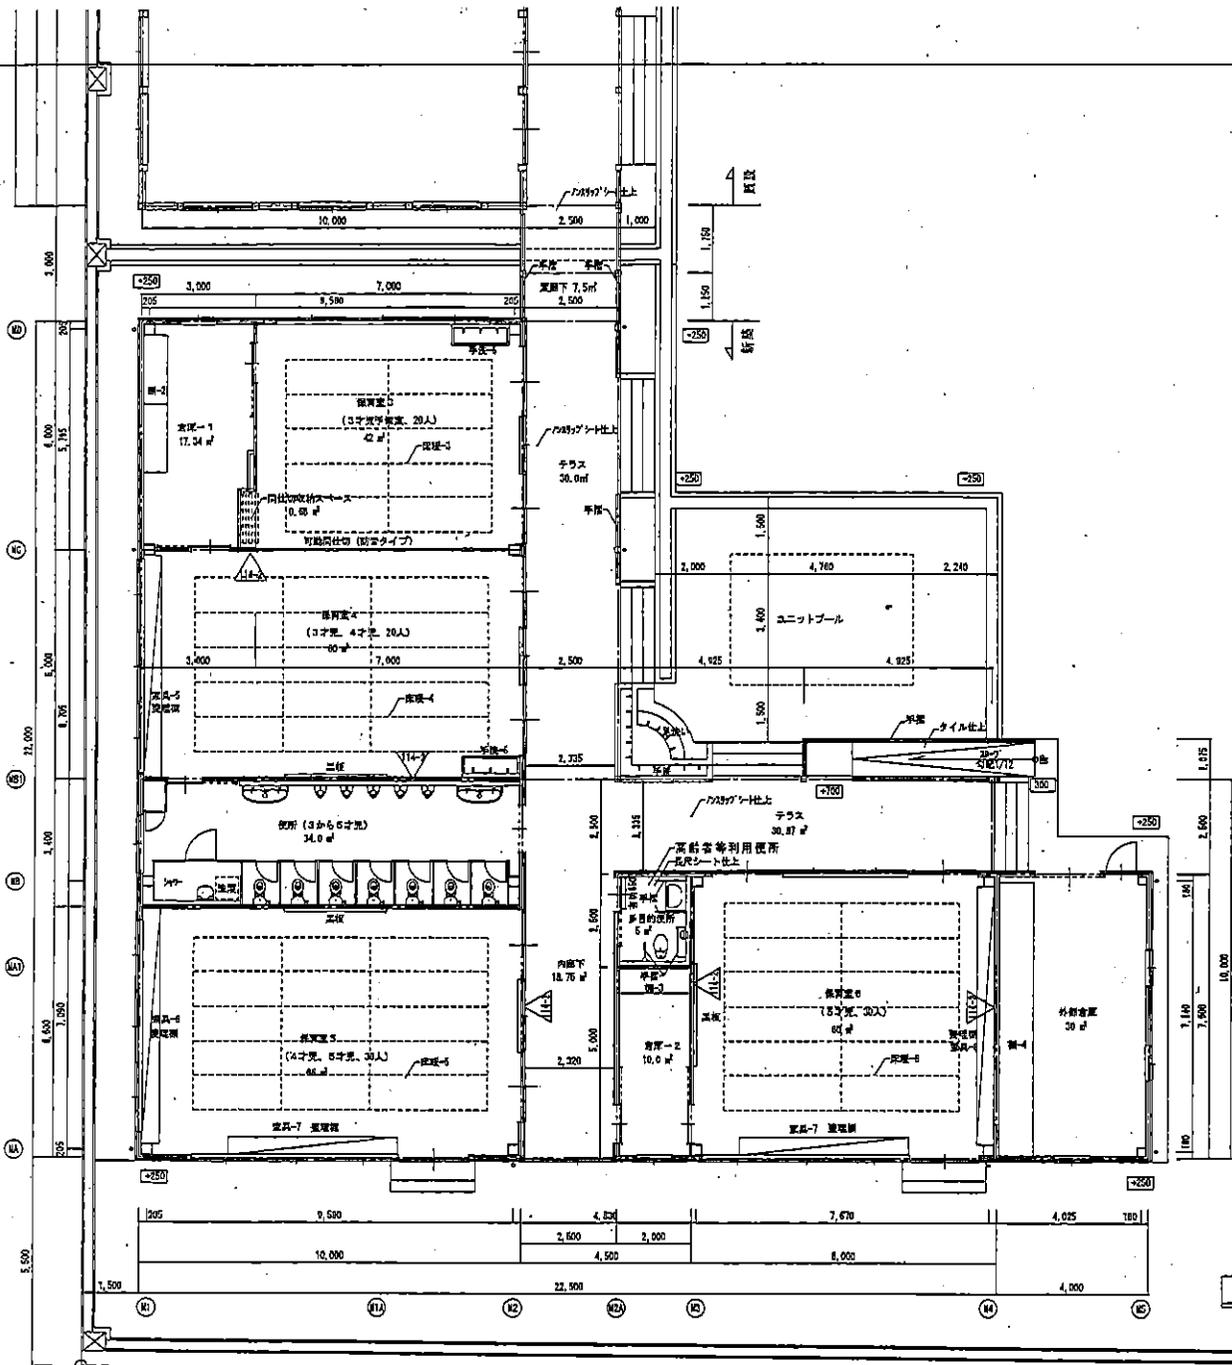

南園舎平面図 1:100

- 床張り有る寸
- △14-1 倉庫11452埋戻仕切
- △14-2 倉庫11453項小埋戻有る



一級建築士事務所  
後藤建設工業株式会社

DRAW 井  
CHECK 小井

PROJECT TITLE  
北条東幼稚園整備工事

SHEET TITLE  
南園舎平面図


◆ 兵庫県加西市瑞野町2213 TEL. 0790-49-1467 ◆ 一級建築士大臣登録 第22014号 小林 利雄

DATE 平成25年 3月 1日

SCALE  
A2-1:100  
A3-1:141

NO.  
AM - 2



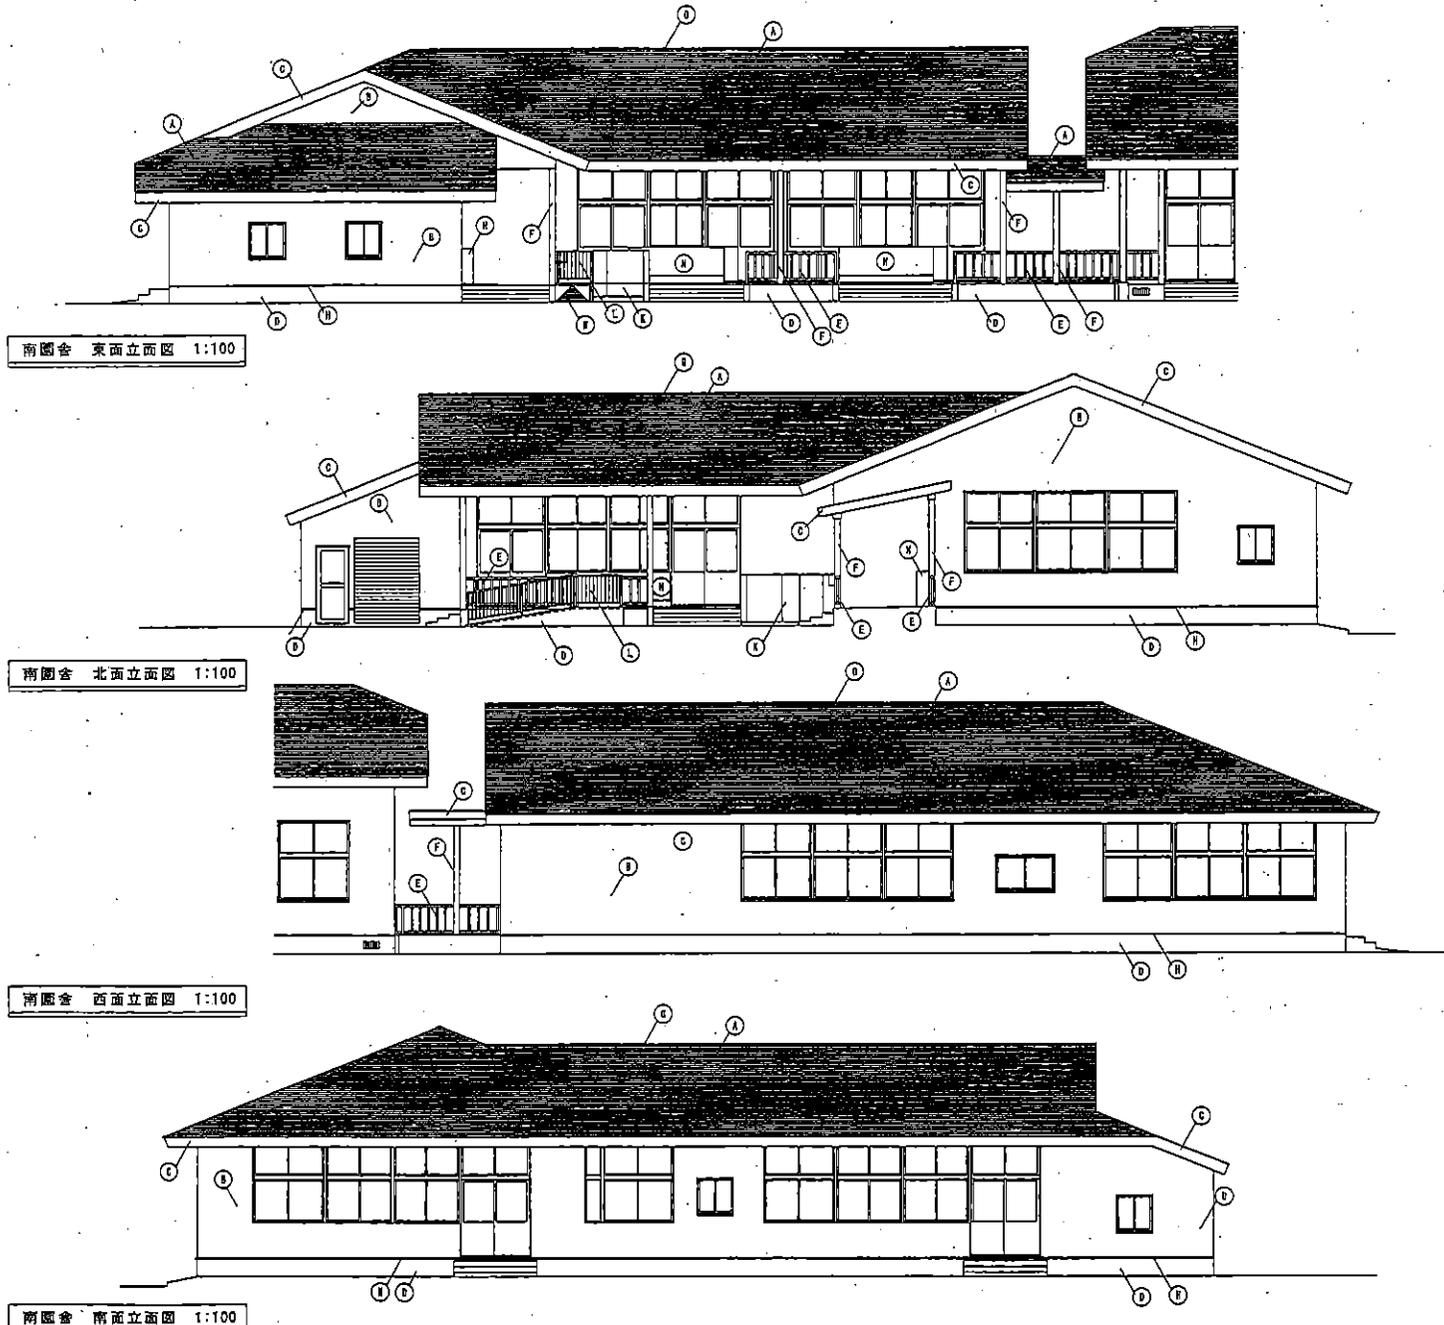

南園舎 東面立面図 1:100

南園舎 北面立面図 1:100

南園舎 西面立面図 1:100





南園舎 南面立面図 1:100

外部仕上表

(A)	屋根：カラーベストコロニアル 下地：ルーフィング22kg、既設用合板t=12
(B)	外壁：珪藻土サイディングt=14貼（既設品） 下地：ルーフィング22kg、既設用合板t=9
(C)	庇・雨除ケラバ：珪藻土サイディングt=14貼 下地：既設用合板t=12（既設品）
(D)	柱廻り：モルタル塗りにて得見仕上
(E)	本扉：OS板、手摺
(F)	扉部：OP板 柱
(G)	屋根瓦：カラー屋根 t=0.4加工
(H)	水切：カラー屋根 t=0.4加工
(I)	軒樋：カラー逆び角型
(J)	たて柱：VP75φ VP
(K)	足地端：25角モザイクタイル貼
(L)	ステンレス手摺 スロープ
(M)	ノンスリップタイル貼 100角 スロープ
(N)	下見板

4/5

 <p>一級建築士事務所 後藤建設工業株式会社</p> <p>〒札幌市中央区南一条西14丁目2番1号 TEL. 070-49-1457</p>	<p>DRAW</p> <p>※</p>	<p>CHECK</p> <p>小</p>	<p>PROJECT TITLE</p> <p>北条東幼稚園整備工事</p>	<p>DATE</p> <p>平成26年 3月 1日</p>	<p>SHEET TITLE</p> <p>南園舎立面図</p>
	<p>SCALE</p> <p>A2-1:100 A3-1:141</p>	<p>NO.</p> <p>AM - 4</p>			

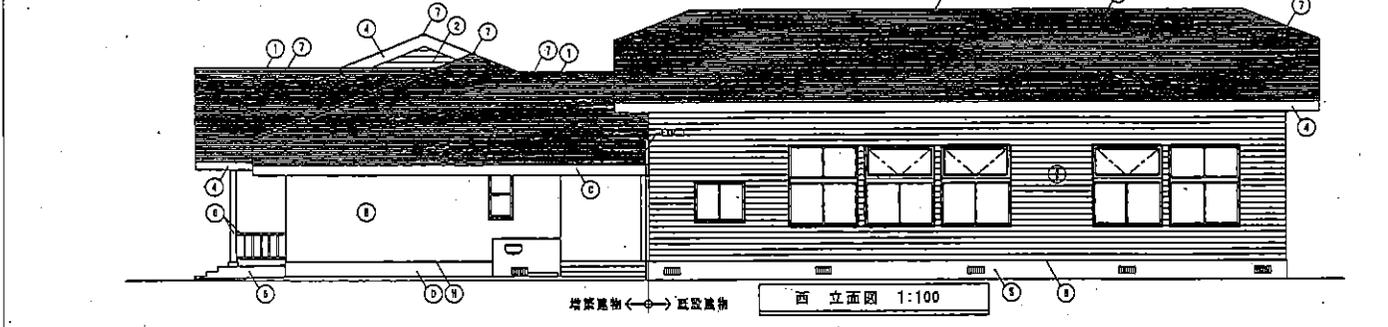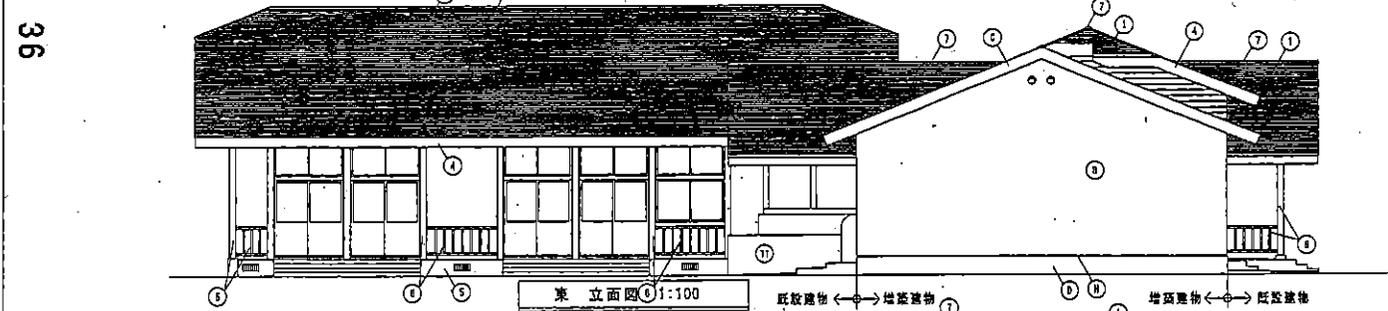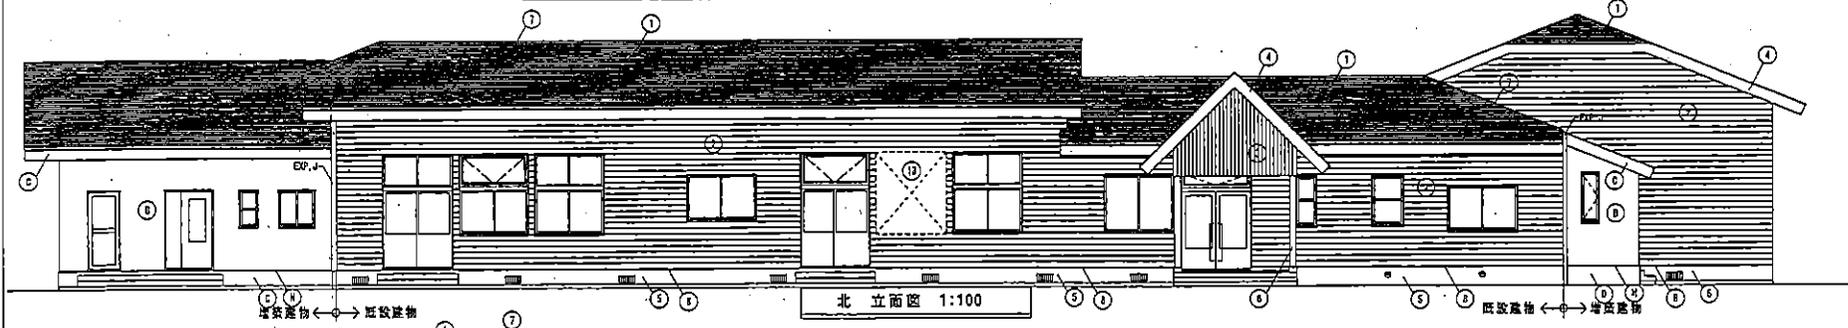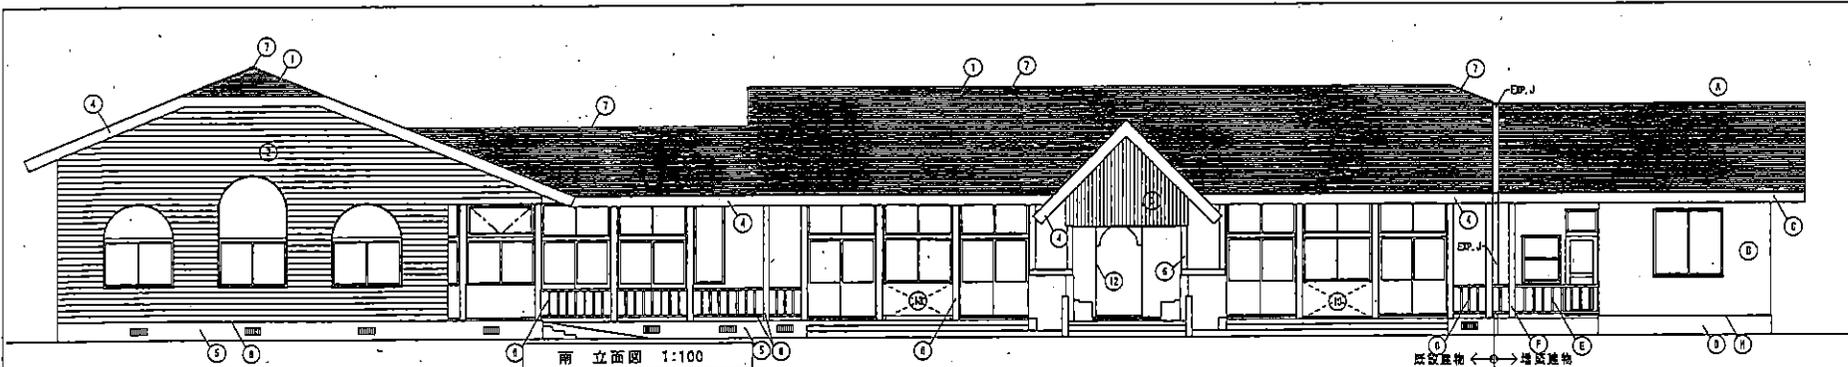

北園舎外部仕上表	
①	屋根：カラーベストコロアール 既設高圧洗浄の上シリコン樹脂塗料塗
②	外壁：信成屋サイディング(12)貼の上VP 既設高圧洗浄の上シリコン樹脂塗料塗
③	外壁：信成命耐利耐腐りの上OSB 既設高圧洗浄の上OSB塗
④	破風壁：信成屋サイディング(12)貼の上VP 既設高圧洗浄の上シリコン樹脂塗料塗
⑤	破風：モルタル塗にて浮仕上げ
⑥	木部：OSB 柱、手摺 既設高圧洗浄の上OSB塗
⑦	覆材：カラー鉄板 t=0.4 加工 既設破風部止めの上OP塗
⑧	木切：カラー鉄板 t=0.4 加工 既設破風部止めの上OP塗
⑨	軒材：カラー塩ビ角型 既設軒材VP塗
⑩	たて柱：VP75φ VP 既設軒材VP塗
⑪	足洗場：25角モザイクタイル貼
⑫	既設破風部止めの上OP塗
⑬	弁蓋：信成屋サイディング(12)貼部の上 シリコン樹脂塗料塗
■	床下排水口 420x100 鋼製 既止めの上OP塗
①	屋根：カラーベストコロアール 下地：ルーフィング225c、破風用合板t=12
②	外壁：信成屋サイディング(14)貼 (既設品) 下地：ルーフィング225c、破風用合板t=6
③	破風、軒らば取：信成屋サイディング(14)貼 下地：破風用合板t=12 (既設品)
④	柱廻り：モルタル塗にて浮仕上げ
⑤	木部：OSB 壁、平檜
⑥	窓枠：OP塗 柱
⑦	覆材：カラー鉄板 t=0.4 加工
⑧	木切：カラー鉄板 t=0.4 加工
⑨	軒材：カラー塩ビ角型
⑩	たて柱：VP75φ VP
⑪	足洗場：25角モザイクタイル貼

36

5/5