

議案第66号

(仮称)北条西こども園建設工事請負変更契約の締結について

平成29年4月20日に請負契約を締結した(仮称)北条西こども園建設工事請負契約について、下記のとおり請負契約の変更をするため、地方自治法第96条第1項第5号の規定により、議会の議決を求める。

平成29年12月1日提出

加西市長 西村 和平

記

- | | |
|-------------|---|
| 1 事業の名称 | (仮称)北条西こども園建設工事 |
| 2 変更後契約金額 | 450,323,280円 |
| 3 今回変更による増額 | 8,927,280円 |
| 4 工事完了期限 | (変更後)平成30年5月31日
(当初)平成30年3月23日 |
| 5 契約の相手方 | 所在地 加西市三口町132番地の1
名称 西岡建設株式会社
代表取締役 西岡 勝義 |


(審議資料)

平成29年4月20日に請負契約を締結した(仮称)北条西こども園建設工事について、変更設計による請負金額の変更及び工期の延長を行うため、地方自治法第96条第1項第5号及び議会の議決に付すべき契約及び財産の取得又は処分に関する条例第2条の規定により、議会の議決を求めるもの。(後掲参照)

(仮称) 北条西こども園建設工事変更概要書

- 1 工事名 (仮称) 北条西こども園建設工事
- 2 工事場所 加西市北条町北条地内 (北条幼稚園敷地)
- 3 請負業者 所在地 加西市三口町132番地の1
名称 西岡建設株式会社
代表取締役 西岡勝義
- ④ 当初請負金額 441,396,000円
変更請負金額 450,323,280円 (8,927,280円増額)
- ⑤ 工期 完了期日 (変更前) 平成30年3月23日を
完了期日 (変更後) 平成30年5月31日まで延長
- ⑥ 工事変更内容 *表層地盤改良 追加 (別紙1参照)
*送迎車両専用通路整備 追加 (別紙2参照)
*石綿含有物処分 追加 (別紙3参照)

※○変更対象を示す。

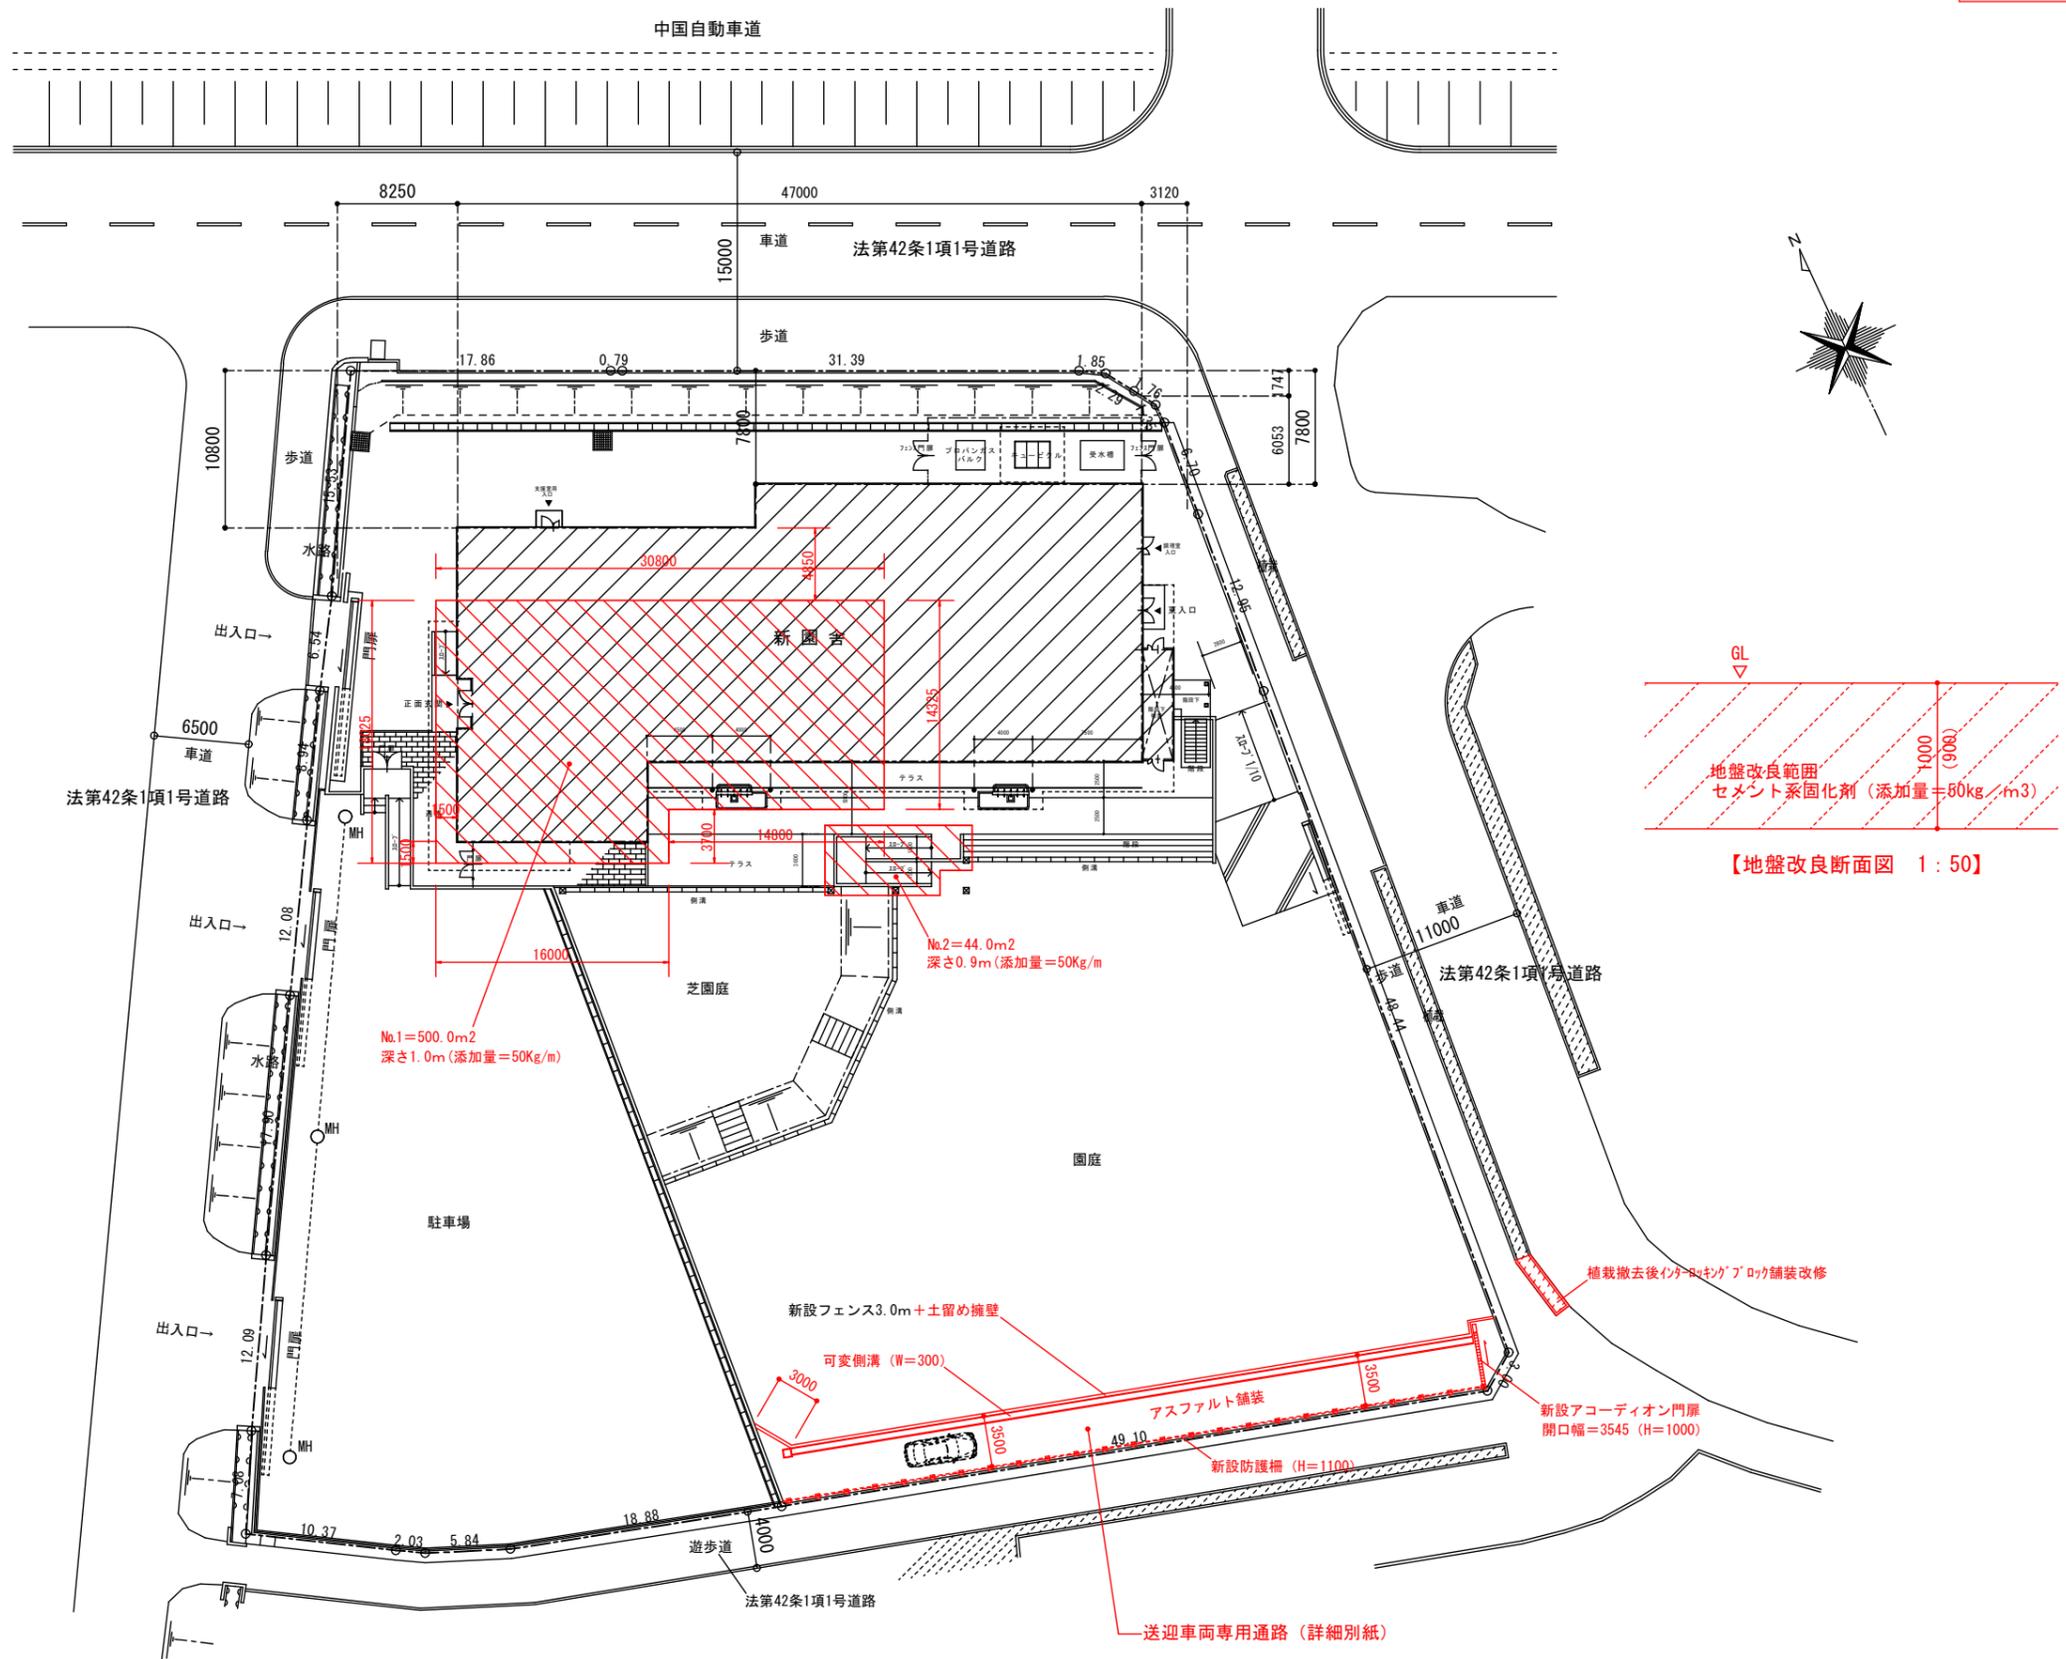

NOTE:

橋爪建築設計事務所 橋爪 則雄
 一級建築士事務所 知事登録 第 01A01311号 一級建築士大臣登録 第154344号
 兵庫県加西市上宮木町 506-25 TEL 0790-49-2278

CHECKED BY:

DATE: 2017/H29.10

DRAWN BY:

SUBJECT:

TITLE:


(仮称) 北条西こども園建設工事 設計図

配置図


SCALE: 1:500

SHEET NO:

A-17-1

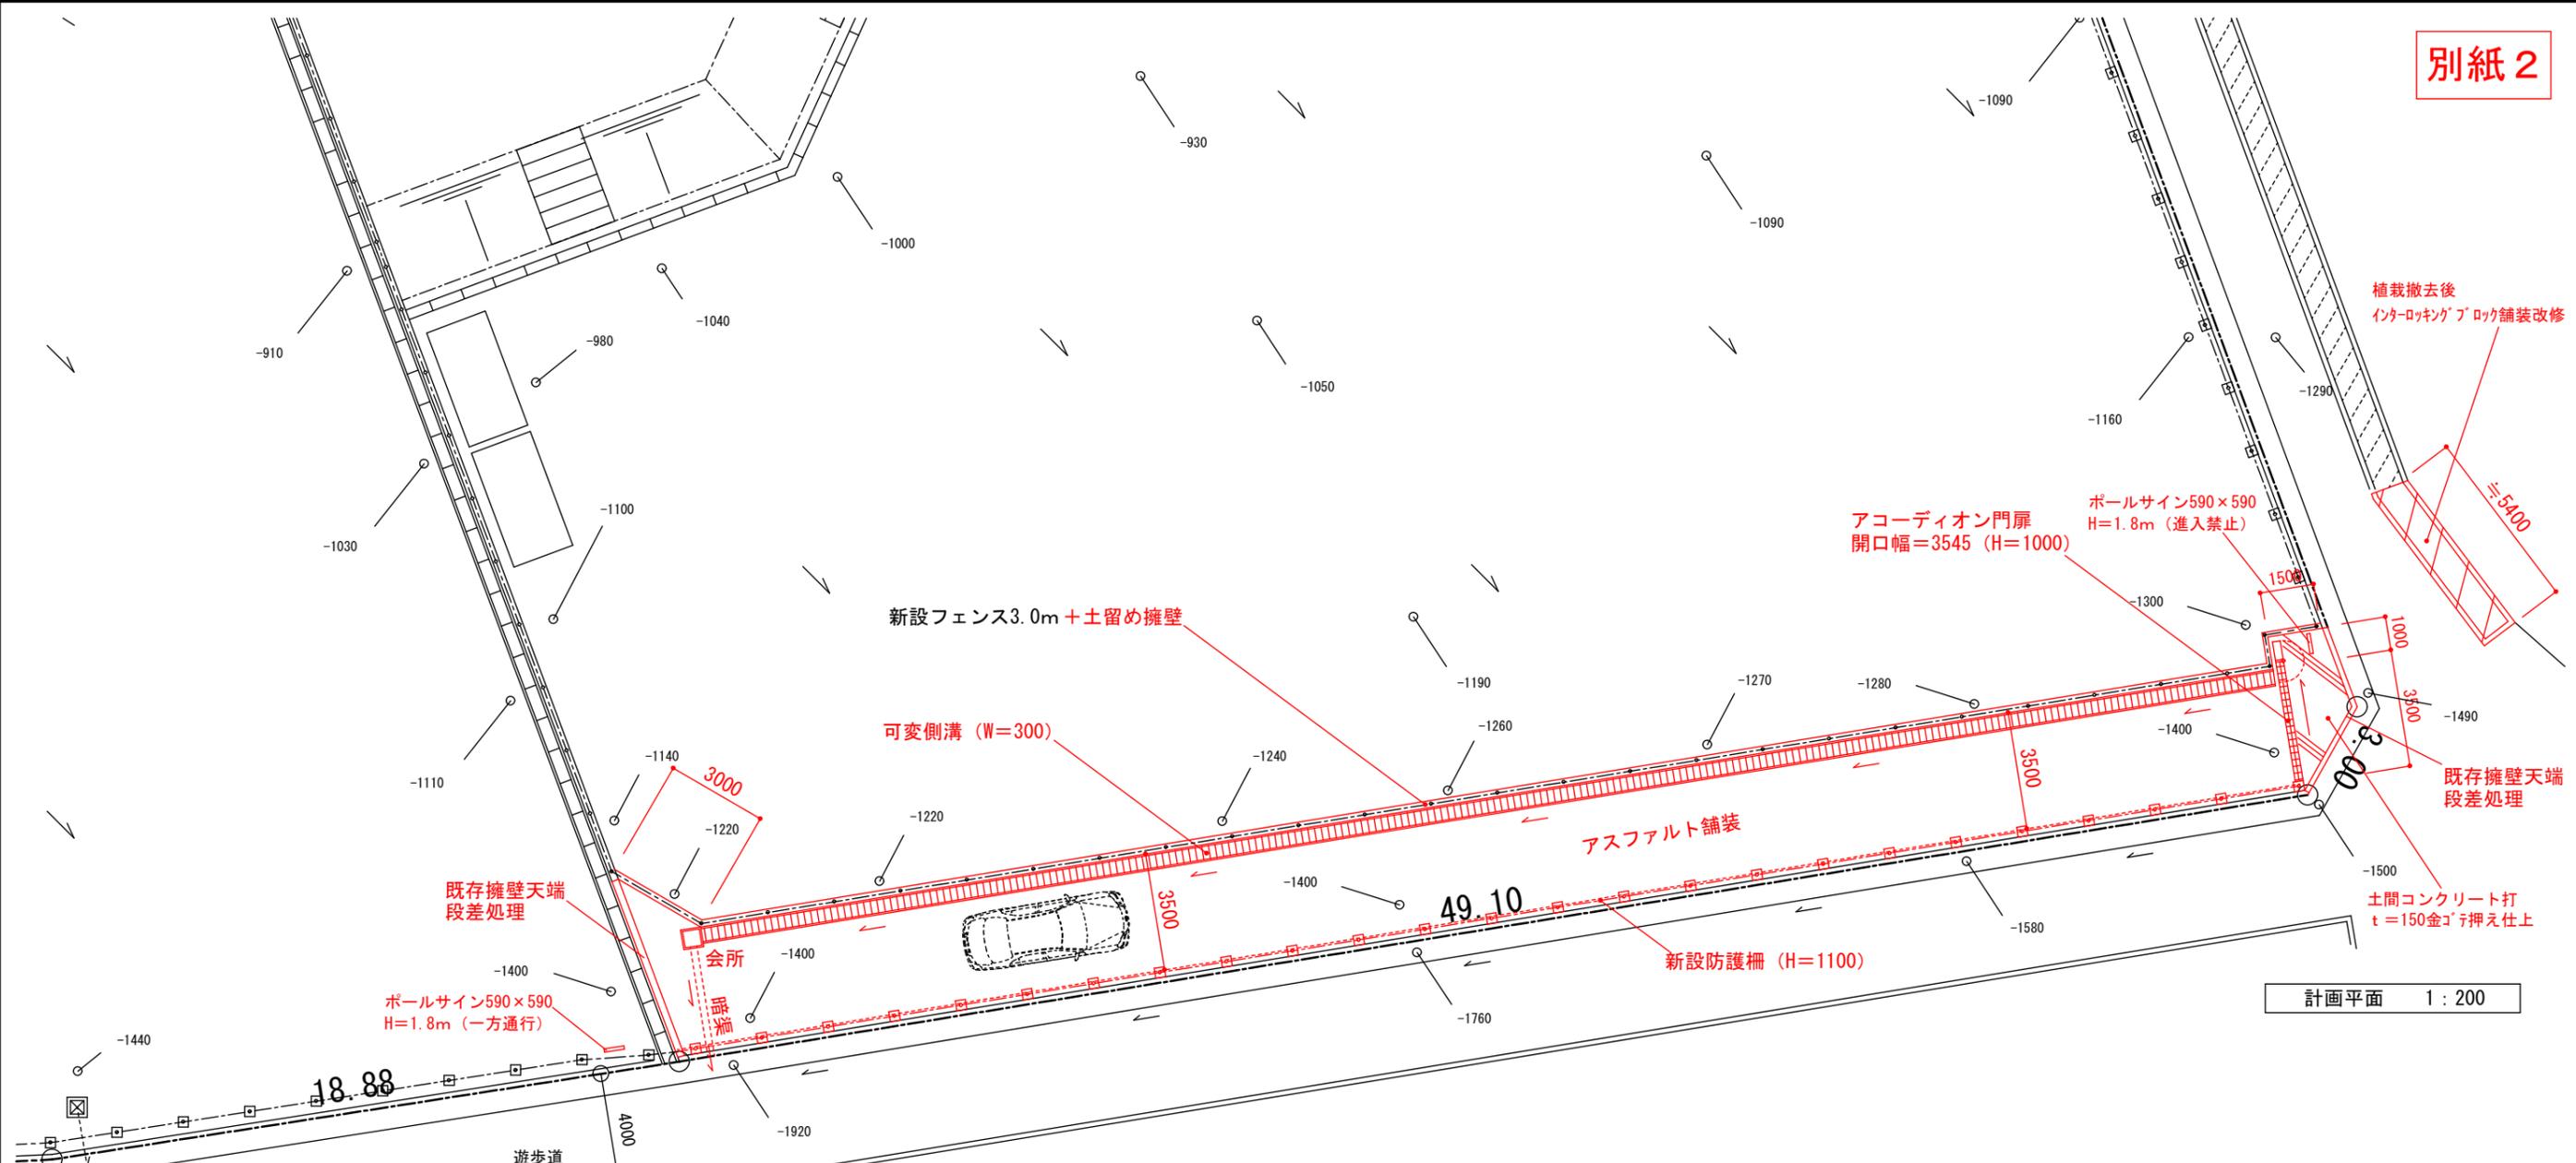

計画平面 1:200

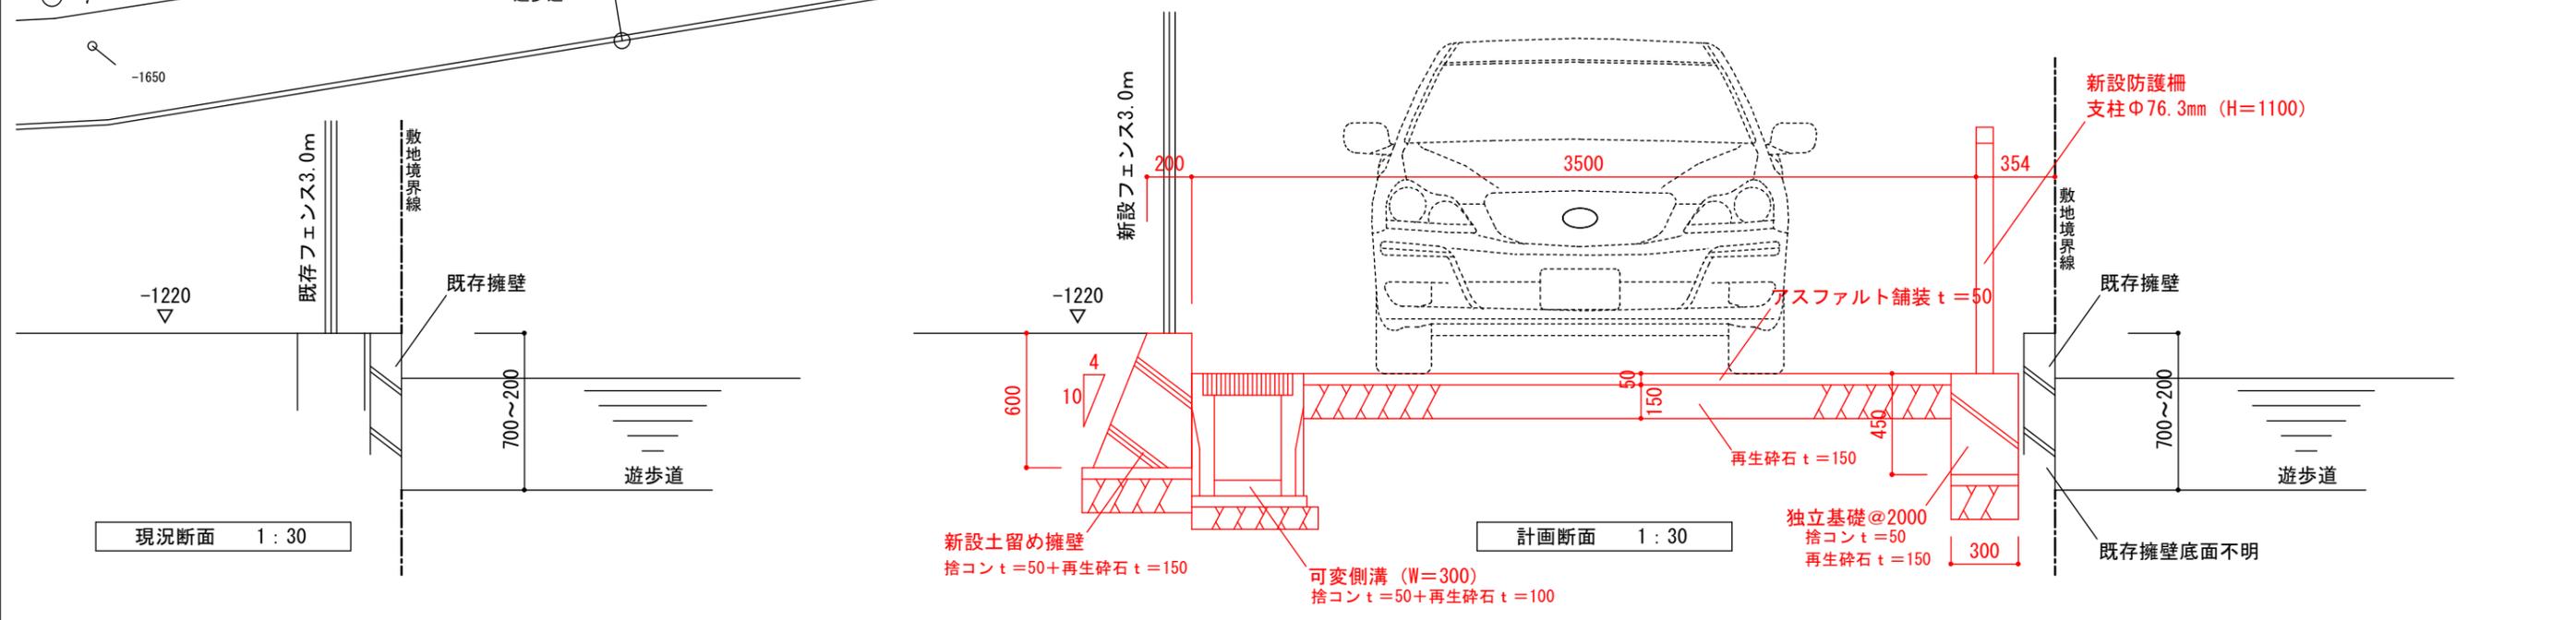


現況断面 1:30

計画断面 1:30

NOTE:	橋爪建築設計事務所 橋爪 則雄 一級建築士事務所 知事登録 第 01A01311号 一級建築士大臣登録 第154344号 兵庫県加西市上宮木町506-25 TEL 0790-49-2278	CHECKED BY:	SUBJECT: (仮称) 北条西こども園建設工事 設計図	SHEET NO:
		DATE: 2017/H29.10	TITLE:	A-17-2
		DRAWN BY:	送迎車両専用通路計画図	SCALE: 1:200

1. 仮設園舎及び仮設園舎にて利用している既存遊具等の撤去処分は別途工事とする
2. 特記無き既存外構部分（テラス、ポーチ、犬走り、階段、手洗い等）は全て本工事にて撤去処分とする
3. 特記無き既存埋設管（電気設備関連・機械設備関連共）は全て本工事にて撤去処分とする
4. 撤去工事に伴う manifests を作成の上提出する事
5. 撤去建物外周は、単管パイプ足場防音シート（H=6.0m）で養生する事
6. 事前調査を行い、アスベスト混入の場合は工事監理者及び特定化学物質等作業主任者と協議のうえ撤去計画を決定する

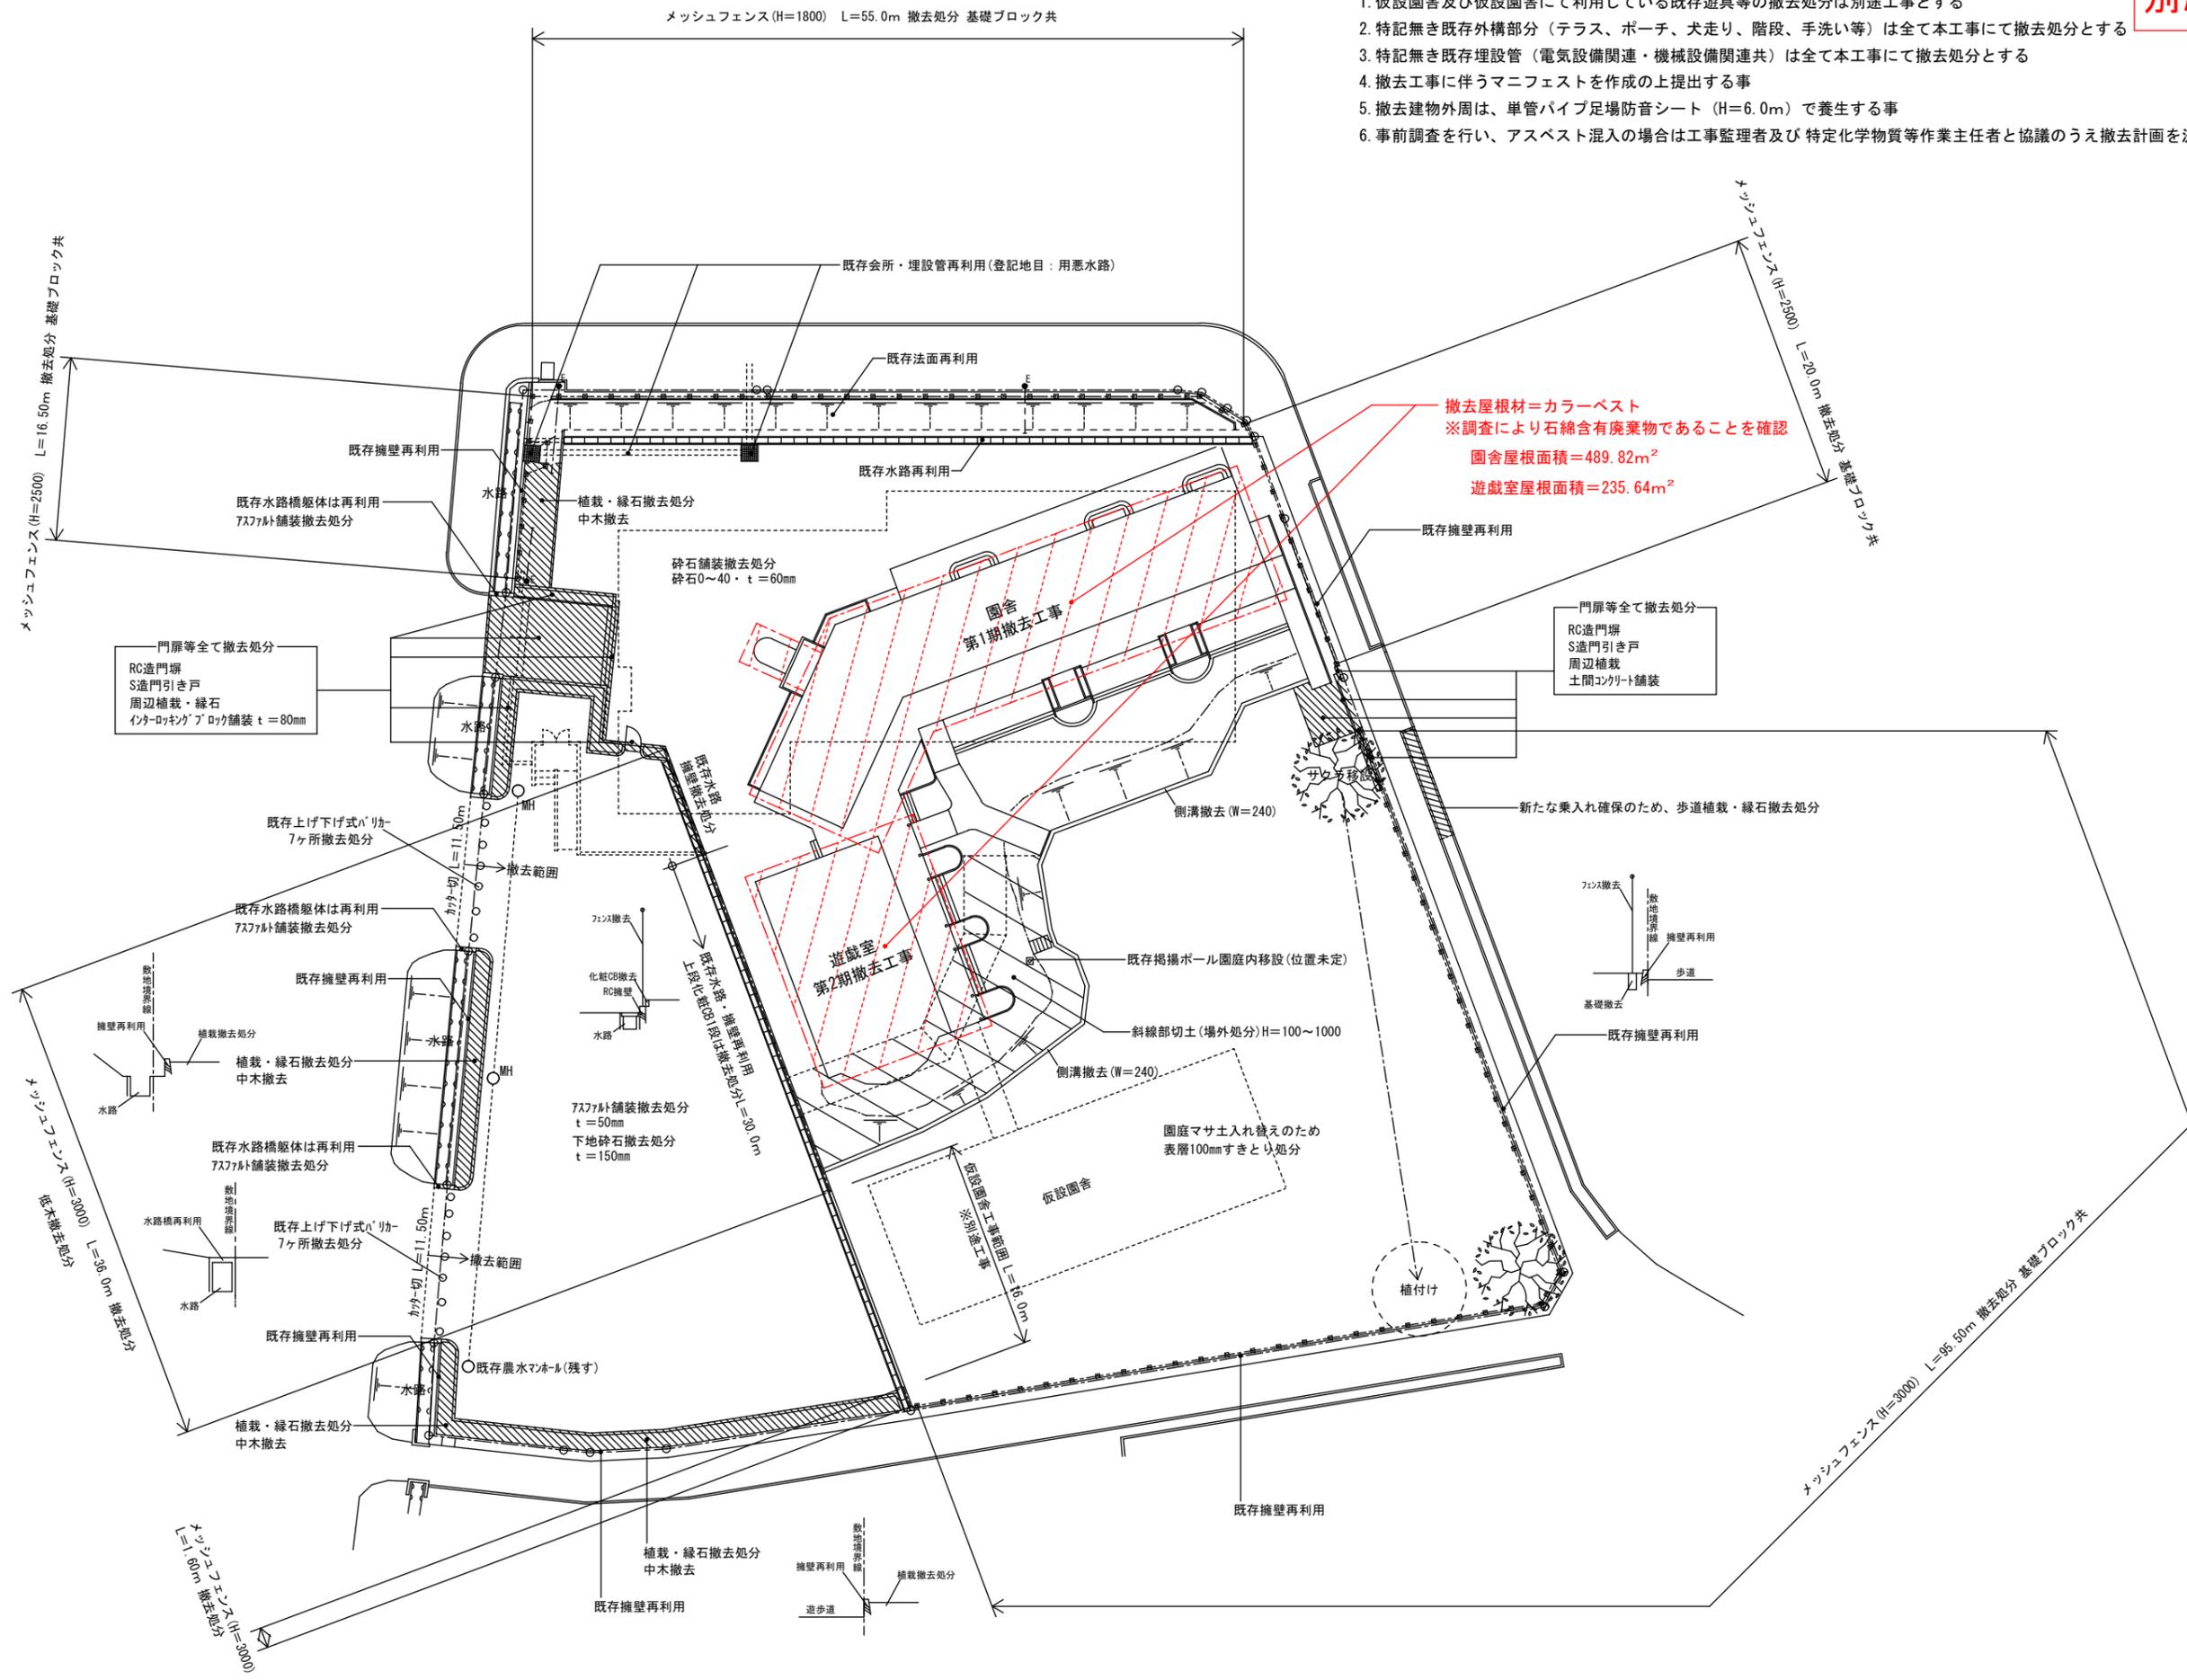

撤去屋根材=カラーベスト
 ※調査により石綿含有廃棄物であることを確認
 園舎屋根面積=489.82m²
 遊戯室屋根面積=235.64m²

門扉等全て撤去処分
 RC造門扉
 S造門引き戸
 周辺植栽
 土間コンクリート舗装

門扉等全て撤去処分
 RC造門扉
 S造門引き戸
 周辺植栽・緑石
 インターロックブロック舗装 t=80mm

7x7x7舗装撤去処分
 t=50mm
 下地砕石撤去処分
 t=150mm