

議案第54号

加西市立南部学校給食センター改築工事請負契約の締結について

令和元年8月2日に制限付一般競争入札に付した加西市立南部学校給食センター改築工事について、下記のとおり請負契約をするため、地方自治法(昭和22年法律第67号)第96条第1項第5号及び議会の議決に付すべき契約及び財産の取得又は処分に関する条例(昭和42年加西市条例第63号)第2条の規定により、議会の議決を求める。

令和元年9月2日提出

加西市長 西村 和平

記

- |   |        |  |
|---|--------|--|
| 1 | 事業の名称  | 加西市立南部学校給食センター改築工事   |
| 2 | 契約の方法  | 制限付一般競争入札による契約   |
| 3 | 契約金額   | 869,000,000円   |
| 4 | 契約工期   | 着手 議会の議決があった日<br>完成 令和2年11月30日   |
| 5 | 契約の相手方 | 所在地 加西市三口町132番地の1<br>名称 西岡・後藤特定建設工事共同企業体<br>共同企業体代表者 西岡建設株式会社<br>代表取締役 西岡 勝義 |


(審議資料)

令和元年8月2日に制限付一般競争入札に付した加西市立南部学校給食センター改築工事について、その予定価格が1億5,000万円以上となったので、地方自治法第96条第1項第5号及び議会の議決に付すべき契約及び財産の取得又は処分に関する条例第2条の規定により、議会の議決を求めるもの。 (後掲参照)

## 加西市立南部学校給食センター改築工事概要書

1. 工事名 加西市立南部学校給食センター改築工事
2. 工事場所 加西市上宮木町字落ヶ池 524-14 の一部他 3 筆
3. 請負業者 西岡・後藤特定建設工事共同企業体  
共同企業体代表者  
所在地 加西市三口町 1 3 2 番地の 1  
名称 西岡建設株式会社  
代表取締役 西 岡 勝 義
4. 請負金額 8 6 9 , 0 0 0 , 0 0 0 円
5. 工期 着手 議会の議決のあった日  
完成 令和 2 年 1 1 月 3 0 日
6. 工事内容

給食センター建築工事	鉄骨造 2 階建て	延床面積	1 , 4 6 2 . 3 2 m <sup>2</sup>
		建築面積	1 , 1 2 9 . 4 8 m <sup>2</sup>
電気設備工事	1 式		
機械設備工事	1 式		
厨房機器設備工事	1 式		
屋外附帯工事	1 式		
解体撤去工事	1 式		
7. 敷地面積 4 , 5 2 8 . 4 2 m<sup>2</sup>

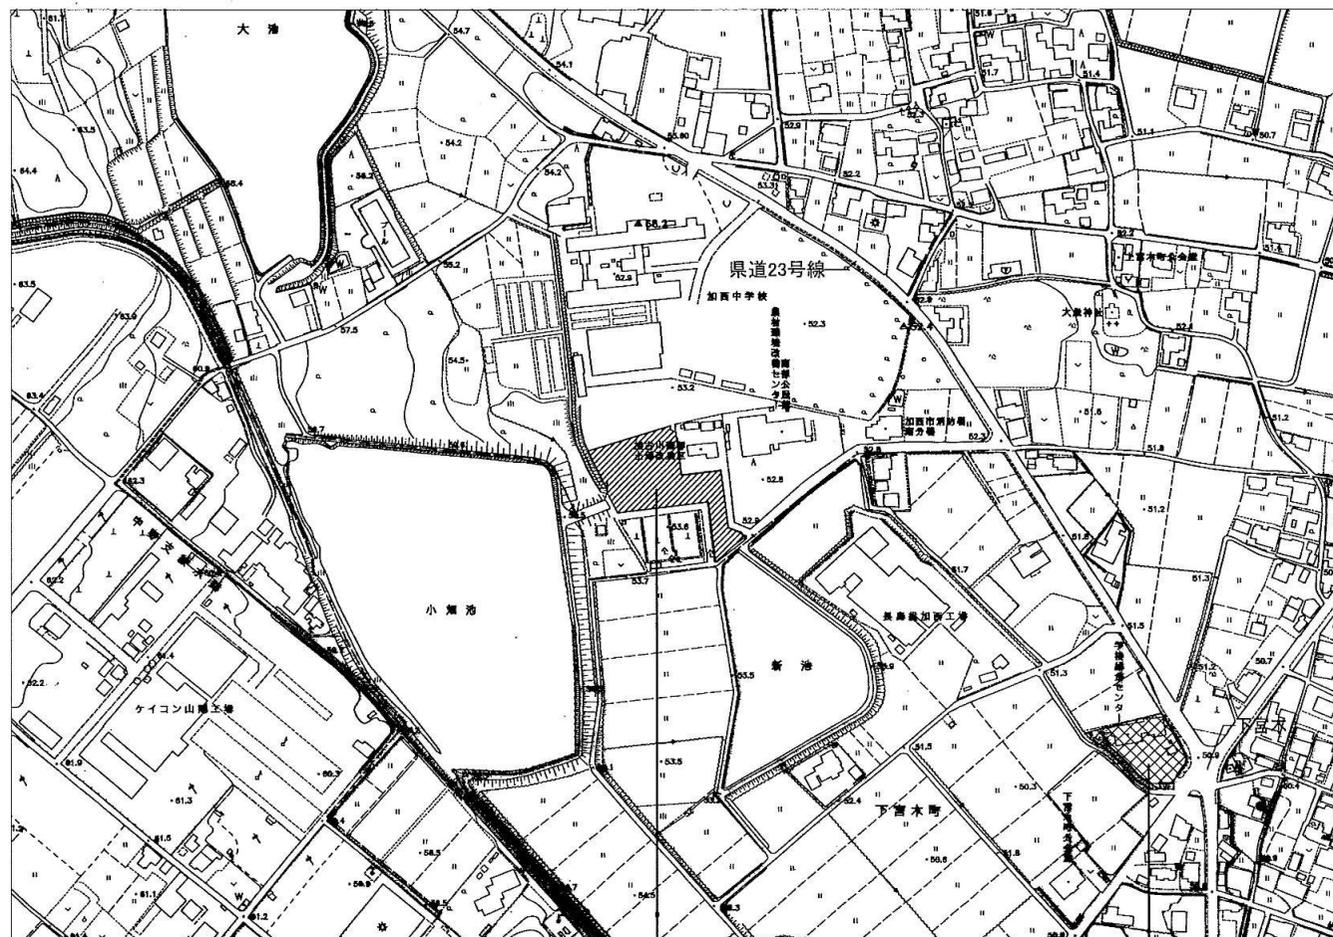


位置図

既設南部学校給食センター(解体工事)  
加西市下宮木町409-1

計画場所  
加西市上宮木町字落ヶ池524-14の一部他3筆



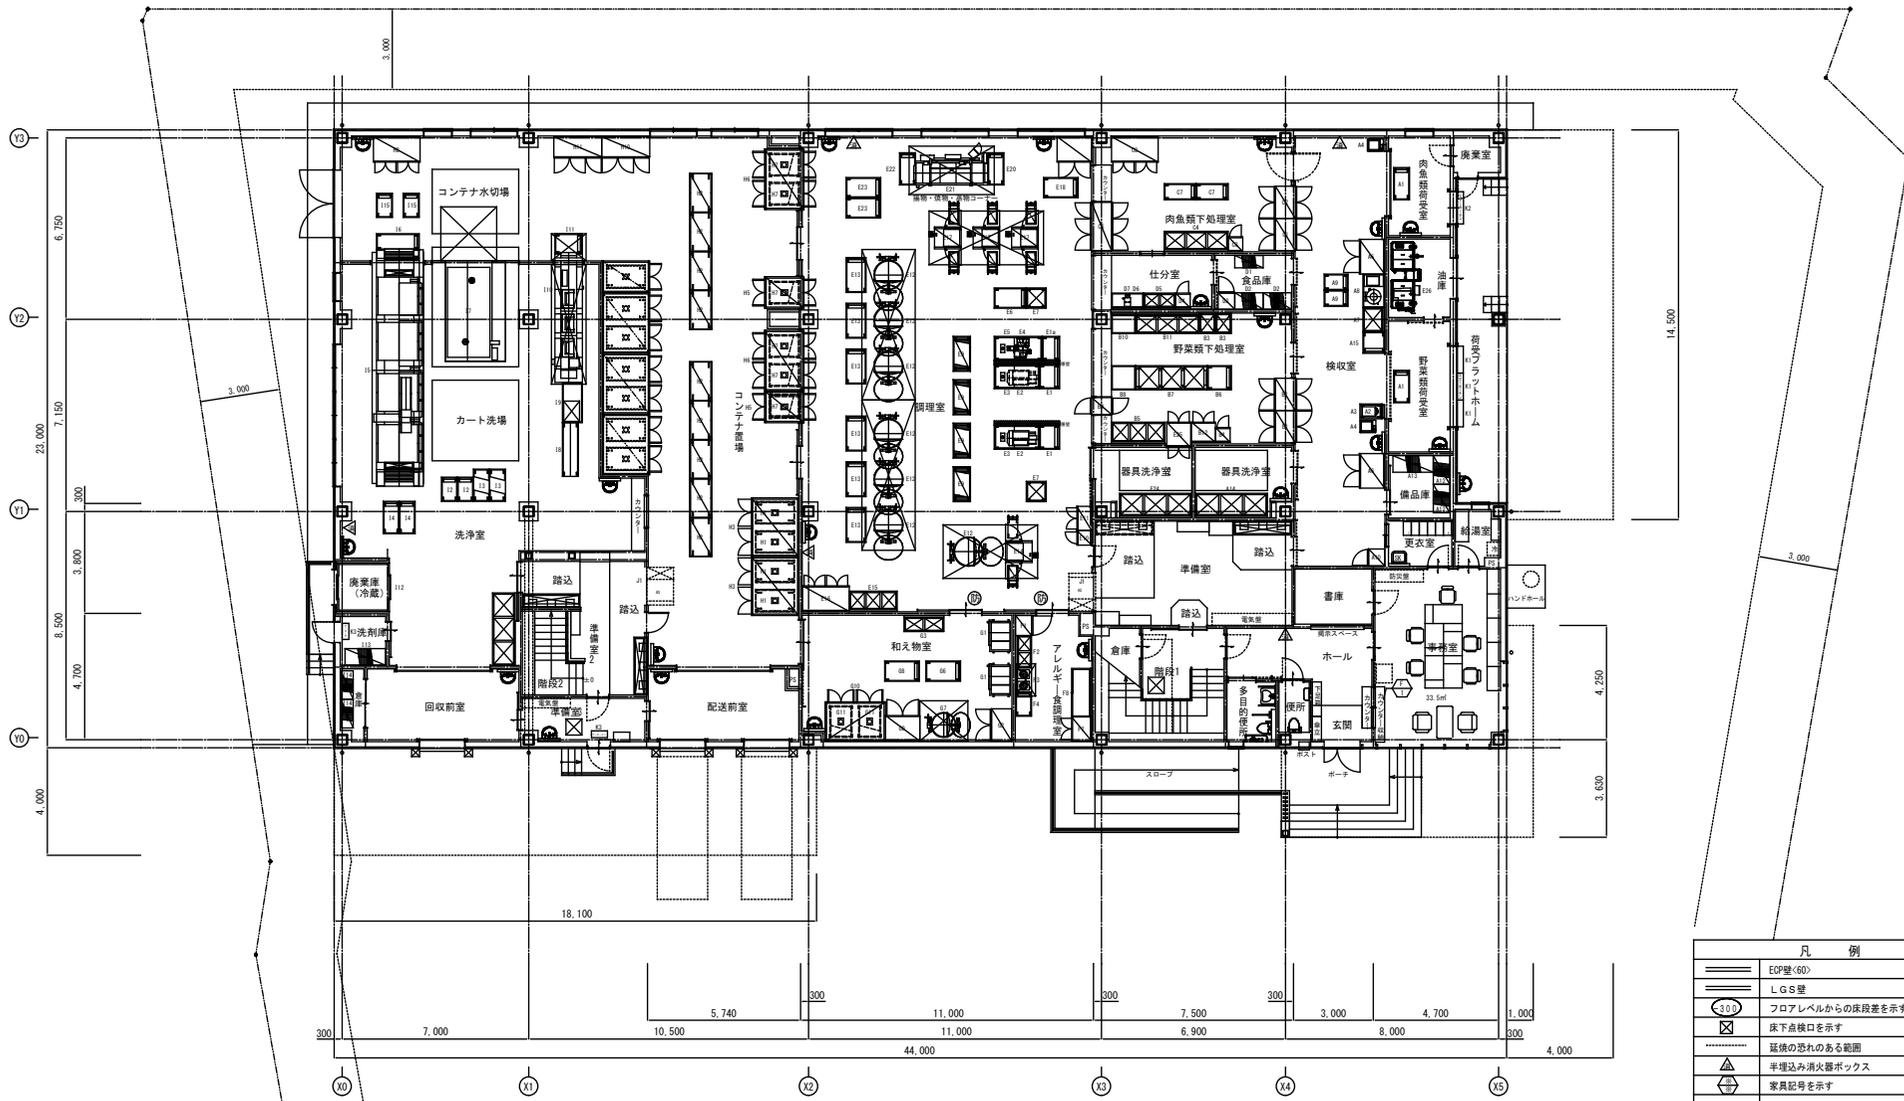


1 階平面図



凡 例	
	ECP壁<60>
	LGS壁
	フロアレベルからの床段差を示す (図示なき場合±)
	床下点検口を示す
	延焼の恐れのある範囲
	半埋込み消火器ボックス
	家具記号を示す
・備品家具は備品家具図による	


加西市立南部学校給食センター改築工事 株式会社 黒田建築設計事務所 <small>一級建築士事務所 登録 (一) 第 01A01000 号</small>	管理棟 設計 <small>一級建築士 第 18415 号</small> 浜田 洋光	管理棟 監理 <small>一級建築士 第 04379 号</small> 土田 勝弘	管理棟 監理 <small>一級建築士 第 27618 号</small> 湖 島 一 登	管理棟 設計 <small>一級建築士 第 26113 号</small> 久 宝 み ゆ き	管理棟 設計 <small>一級建築士 第 36113 号</small> 久 宝 み ゆ き	縮尺 A1_1:100 A3_1:200	図面番号 A-15
	1 階 平 面 図						

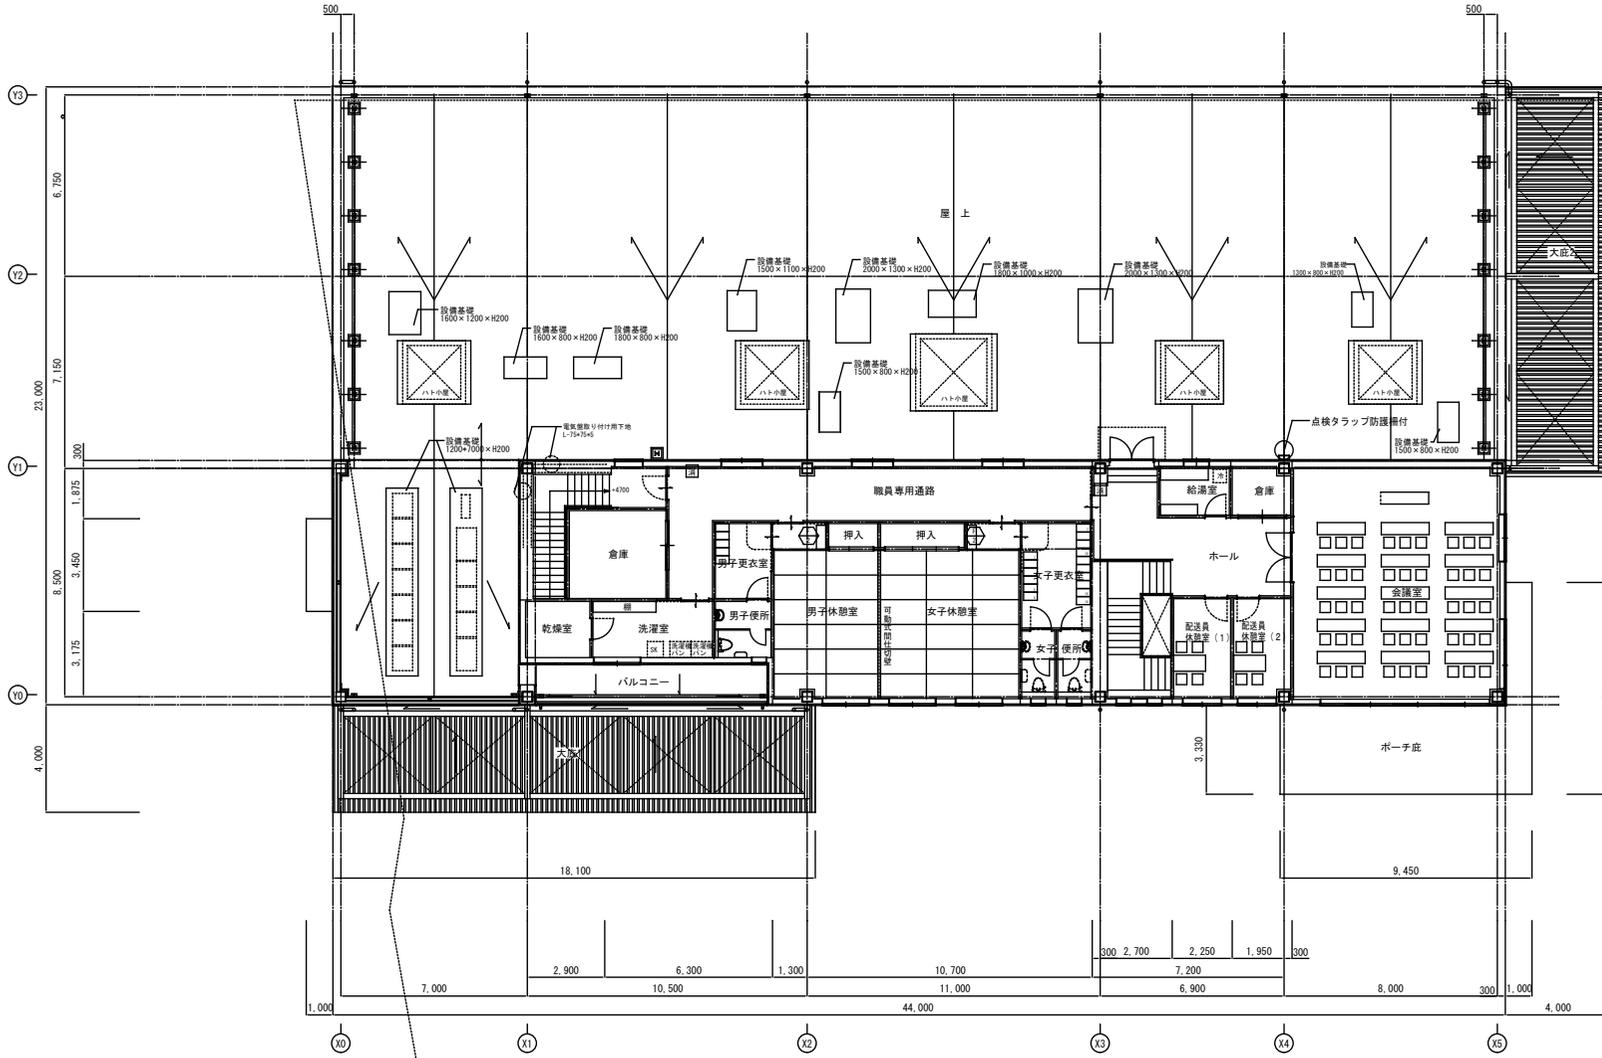


2階平面図



凡 例	
	ECP壁<60>
	LGS壁
	フロアレベルからの床段差を示す(図示なき場合±D)
	床下点検口を示す
	延焼の恐れのある範囲
	埋込み消火器ボックス
	家具記号を示す
・備品家具は備品家具図による	

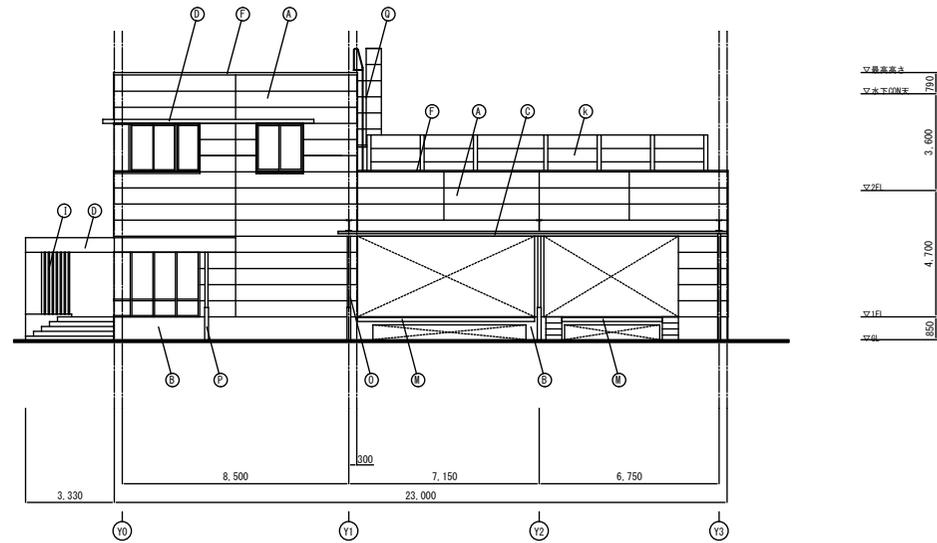


東立面図

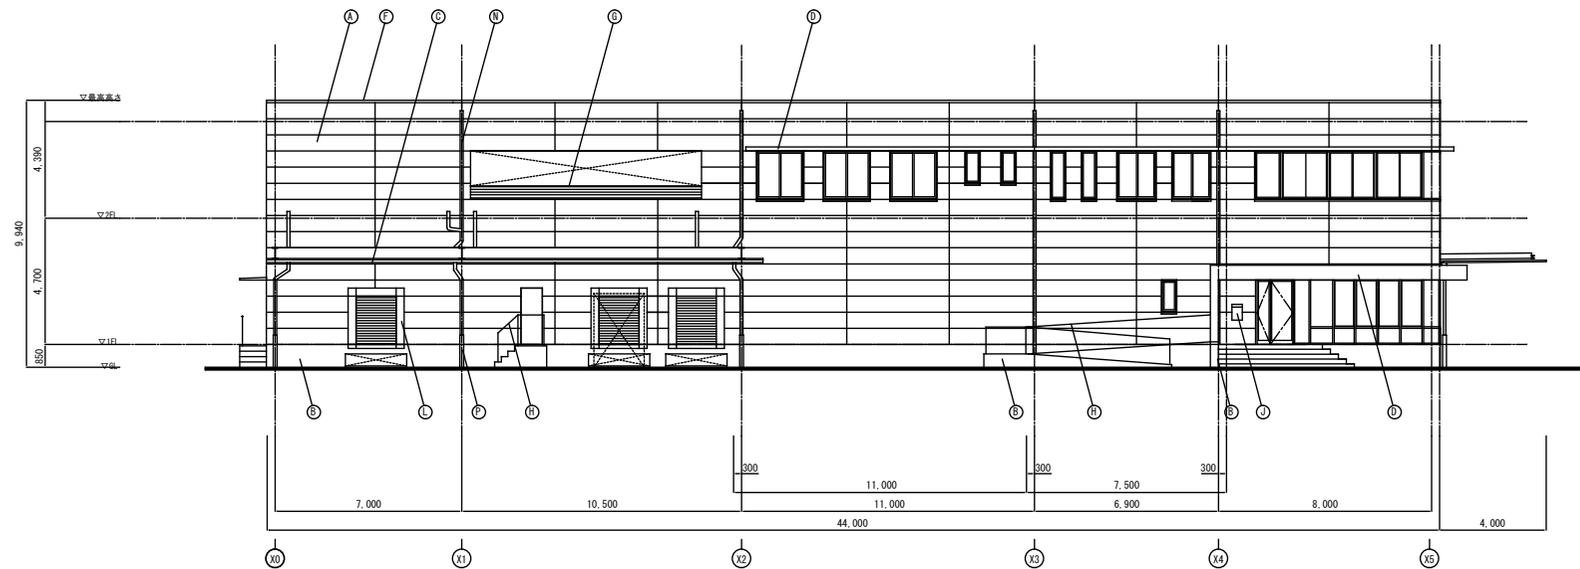


南立面図

外部仕上凡例			
Ⓐ	外壁：ECP<60>DP塗仕上、SUS水切	ⓕ	笠木：AL<2.0>加工 FU-BE
Ⓑ	腰壁：CON打放し補修 撥水剤塗	ⓖ	アルミ手すり
Ⓒ	大庇：化粧折板ガルバリウム鋼板	ⓗ	SUS手すり
Ⓓ	庇：アルミパネル<2.0>曲加工、シリコン撥水塗	Ⓘ	アルミ格子
Ⓔ	既装アルミ庇	Ⓚ	ポスト
Ⓚ	防音壁 DP塗	Ⓛ	ドックシエルター（乗継板・8'6"×7'6"）
Ⓛ	ドックシエルター（乗継板・8'6"×7'6"）	Ⓜ	合成ゴム製衝撃吸収材 D型
Ⓜ	合成ゴム製衝撃吸収材 D型	Ⓝ	ガード付タラップSUS製
Ⓝ	ガード付タラップSUS製	Ⓞ	縦樋：カラーVP100φ
Ⓞ	縦樋：カラーVP100φ	Ⓟ	縦樋：カラーVP75φ

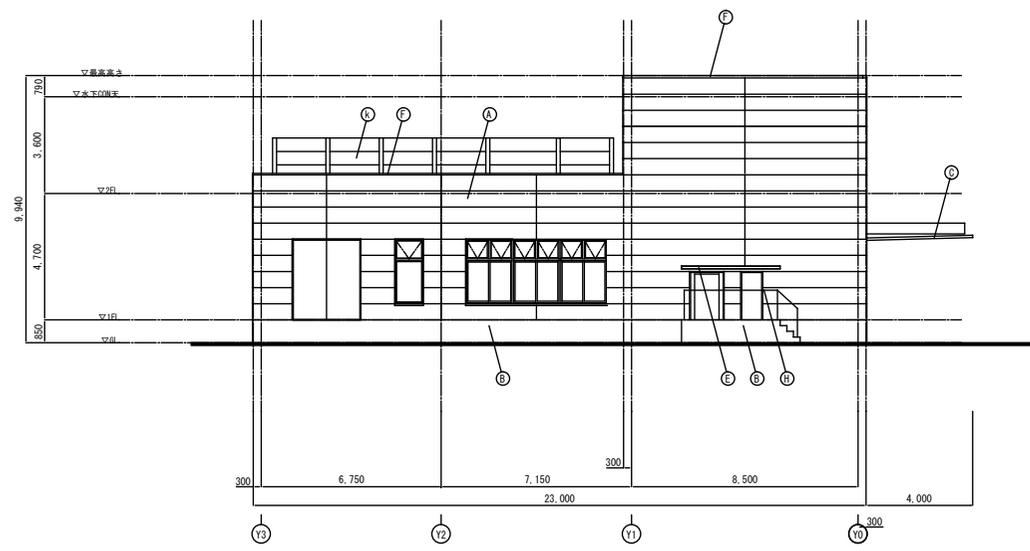

西立面図

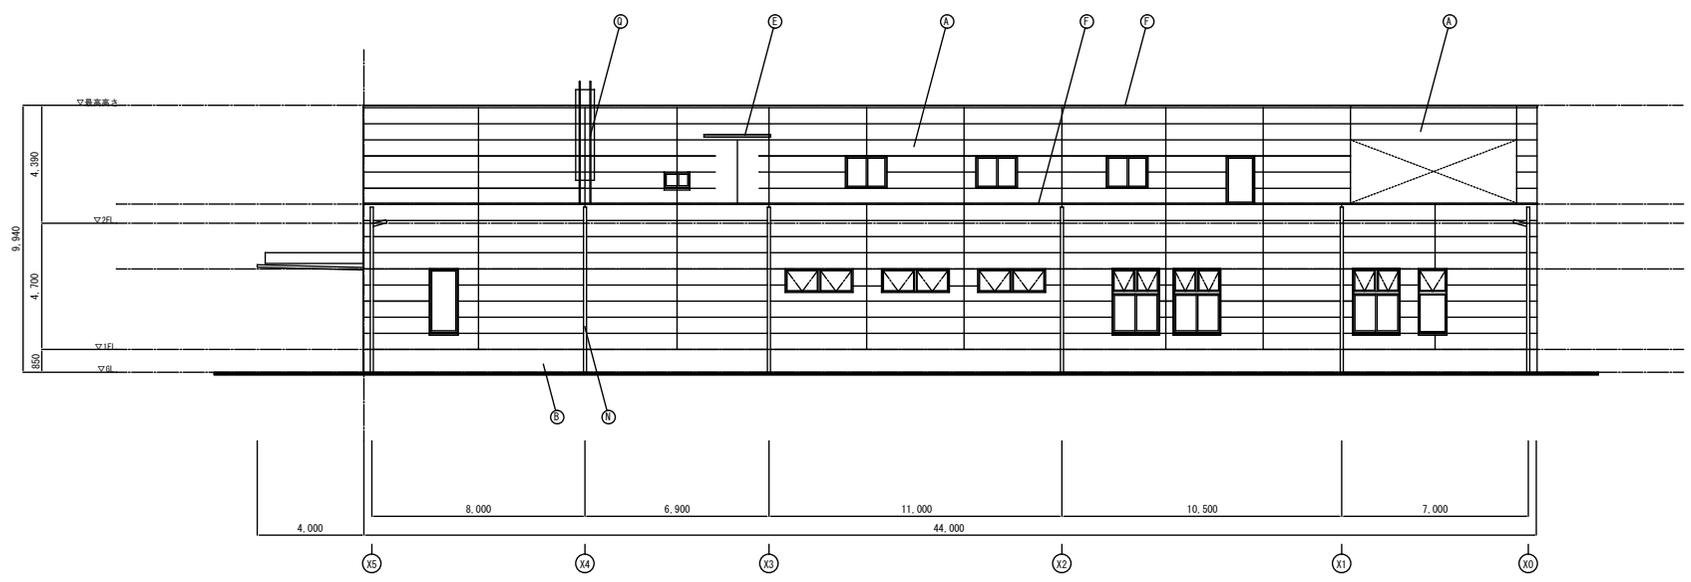

北立面図

<ul style="list-style-type: none"> <li>•</li> <li>•</li> <li>•</li> <li>•</li> </ul>	<p>加西市立南部学校給食センター改築工事</p>	<p>株式会社 黒田建築設計事務所</p> <p>一級建築士事務所 (一) 第011A01000号</p>	<p>管理棟 設計士</p> <p>一級建築士 第1841156号 浜田 洋光</p>	<p>設計</p> <p>一級建築士 第043779号 土田 勝弘</p>	<p>監理</p> <p>一級建築士 第3161133号 久宝 みゆき</p>	<p>立面図 (2)</p>	<p>縮尺</p> <p>A1_1:100</p> <p>A3_1:200</p>	<p>図面番号</p> <p>A-18</p>
			<p>確認</p> <p>一級建築士 第277618号 湖 亀 一 登</p>	<p>作図</p> <p>一級建築士 第3161133号 久宝 みゆき</p>				