

議案第69号

加西インター産業団地整備工事（1－2工区）請負変更契約の締結について

令和元年11月6日に請負契約を締結した加西インター産業団地整備工事（1－2工区）請負契約について、下記のとおり請負契約の変更をするため、地方自治法（昭和22年法律第67号）第96条第1項第5号及び議会の議決に付すべき契約及び財産の取得又は処分に関する条例（昭和42年加西市条例第63号）第2条の規定により、議会の議決を求める。

令和2年9月1日提出

加西市長 西村 和平

記



- | | |
|-------------|--------------------------------------------------------------------------------|
| 1 事業の名称 | 加西インター産業団地整備工事（1－2工区） |
| 2 変更後契約金額 | 665,076,500円 |
| 3 今回変更による増額 | 93,076,500円 |
| 4 工事完了期限 | 令和3年3月31日 |
| 5 契約の相手方 | 所在地 加西市中富町932番地の4
名称 小芦・双葉産業特定建設工事共同企業体
共同企業体代表者 小芦建設株式会社
代表取締役 小芦 孝彦 |

(審議資料)

令和元年 11 月 6 日に請負契約を締結した加西インター産業団地整備工事(1 - 2 工区)について、請負金額の変更を行うため、地方自治法第 96 条第 1 項第 5 号及び議会の議決に付すべき契約及び財産の取得又は処分に関する条例第 2 条の規定により、議会の議決を求めるもの。 (後掲参照)


加西インター産業団地整備工事（1－2工区）変更概要書

- 1 工 事 名 加西インター産業団地整備工事（1－2工区）
- 2 工 事 場 所 加西市中富町地内
- 3 請 負 業 者 所 在 地 加西市中富町932番地の4
名 称 小芦・双葉産業特定建設工事共同企業体
共同企業体代表者 小芦建設株式会社
代表取締役 小芦 孝彦
- 4 請 負 金 額 当初請負金額 572,000,000円
変更請負金額 665,076,500円（93,076,500円増額）
- 5 工 期 着 手 令和元年11月6日
完 成 令和3年3月31日
- 6 変 更 内 容
- リスパック株式会社の工場建築計画変更に伴う盛土量の増
（24,000,000円の増）
 - 搬入予定公共残土の性状不良により、購入土量が増えたことによる増（37,000,000円の増）
 - 地盤改良におけるセメント系固化材の添加量の増加及び床堀土を盛土流用するため、セメント改良を追加したことによる増（22,000,000円の増）
 - 隣接敷地に影響を及ぼさないよう、鋼矢板の設置及びフェンス・水路の一時撤去を行ったことによる増（10,000,000円の増）

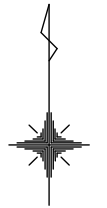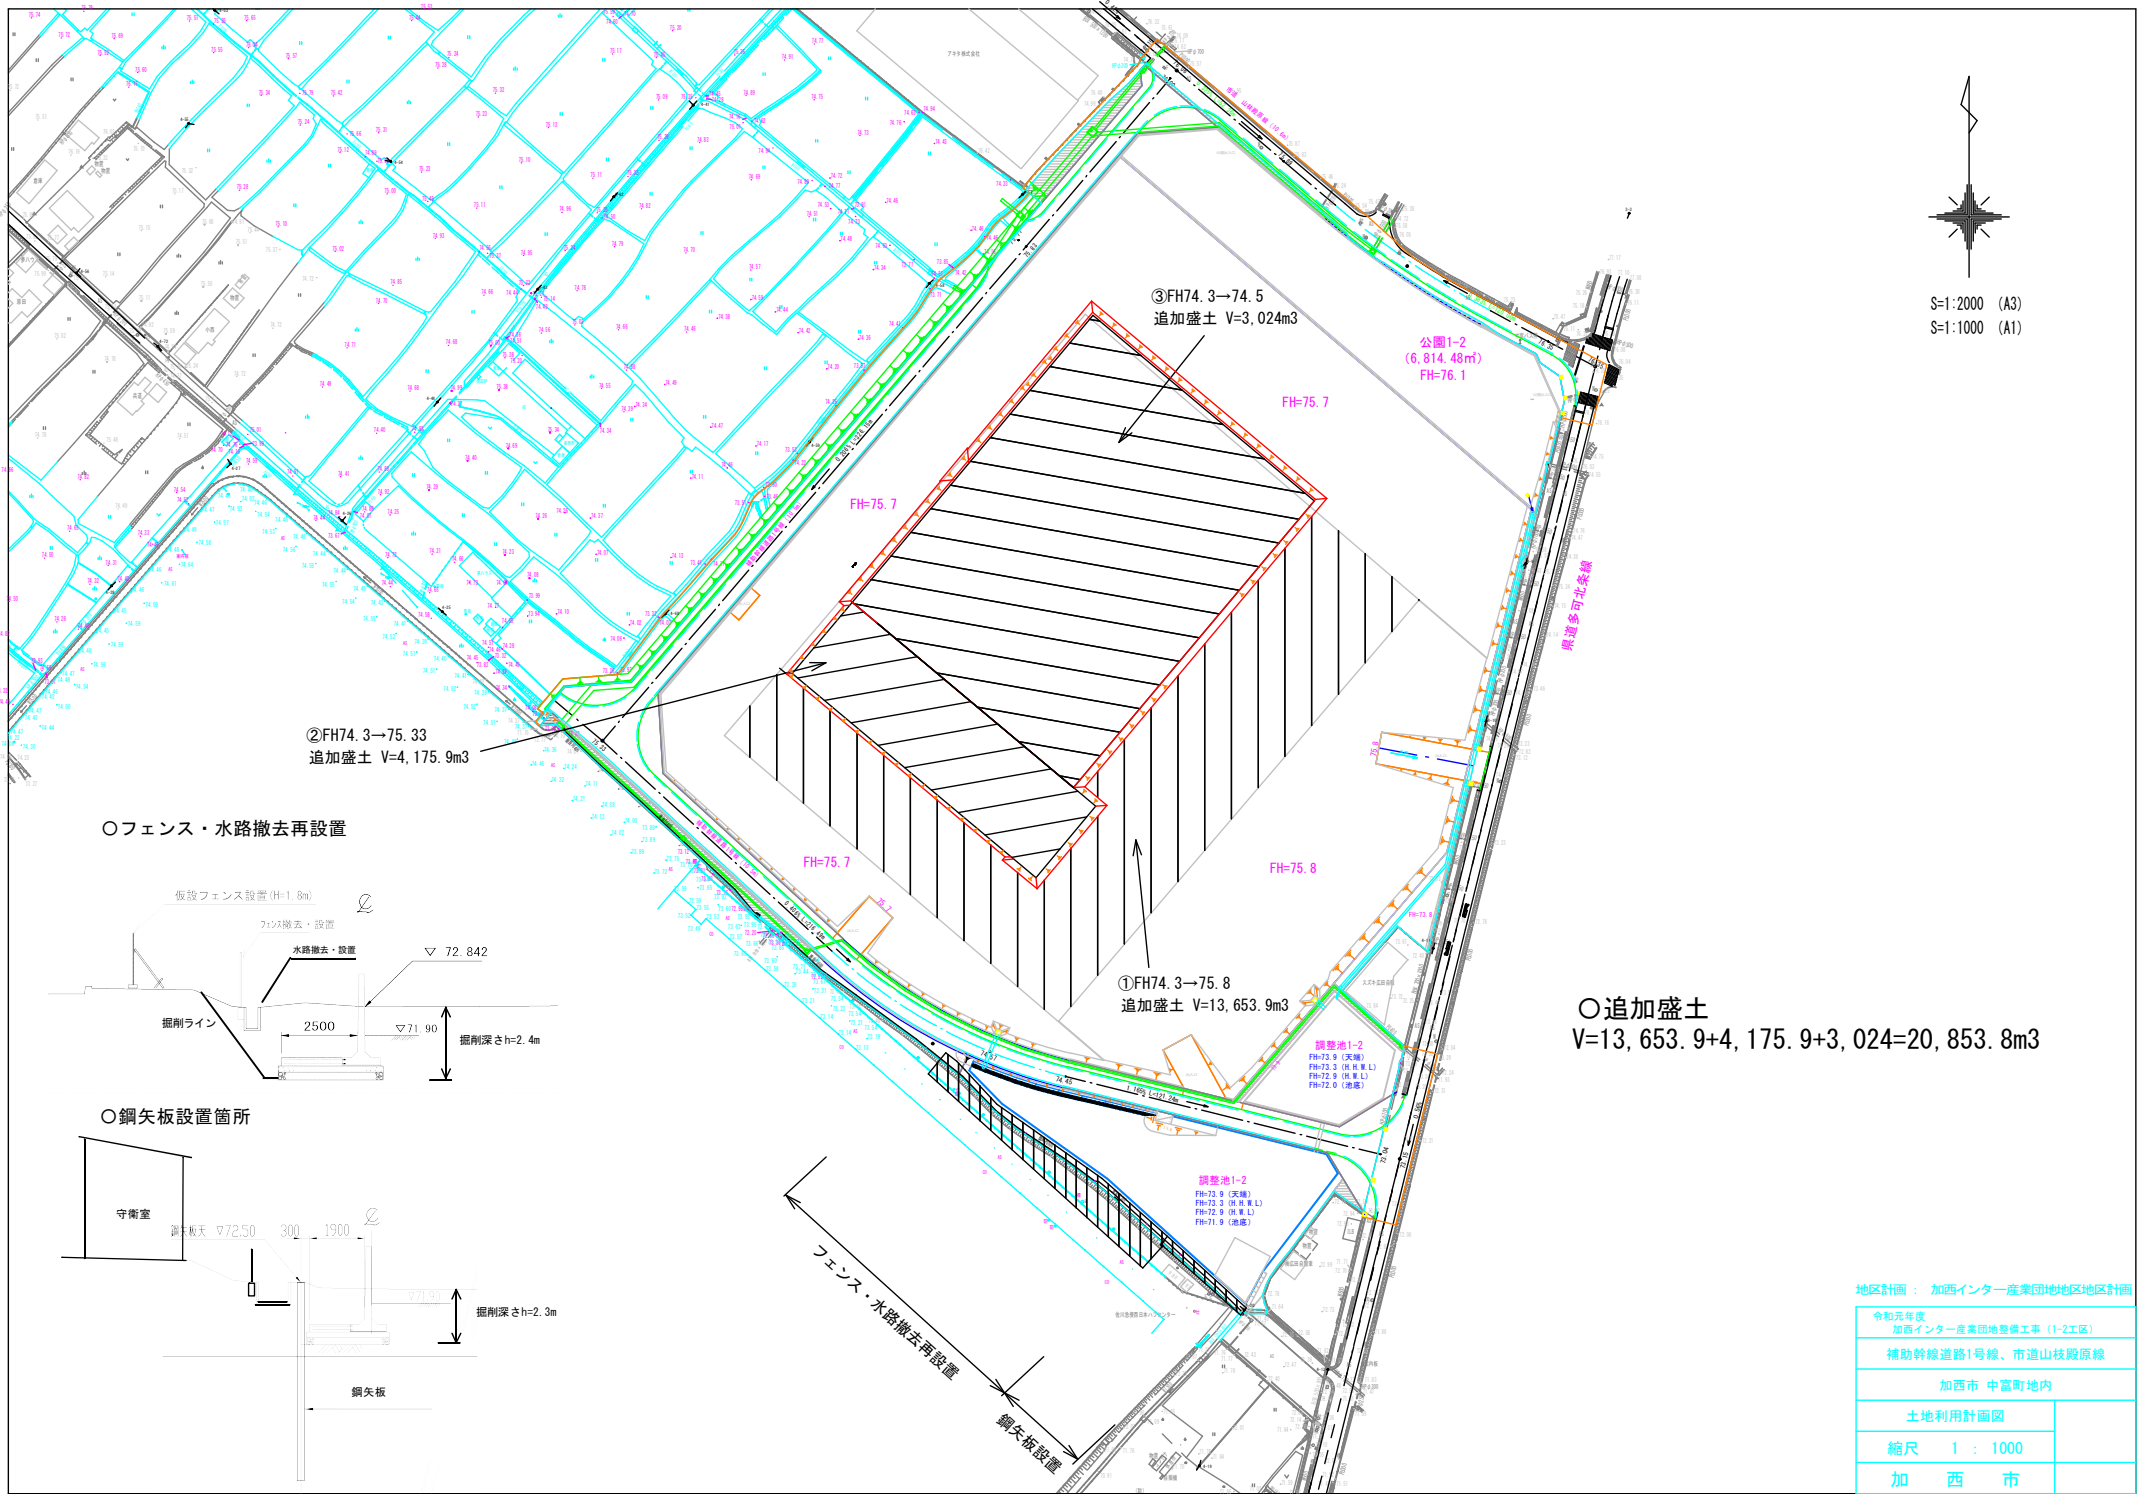


S=1:2000 (A3)
S=1:1000 (A1)

○フェンス・水路撤去再設置

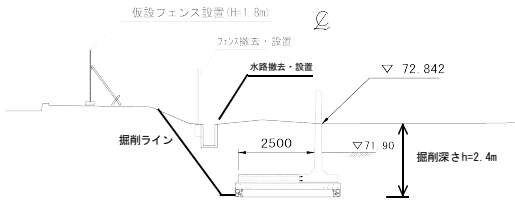

○鋼矢板設置箇所

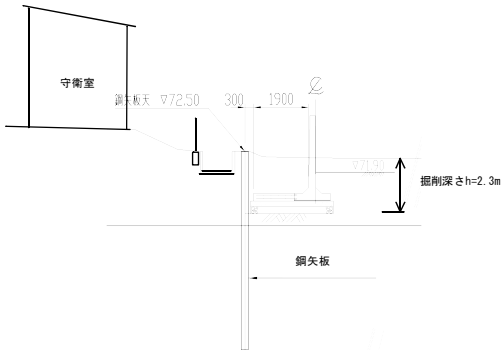

○追加盛土
V=13,653.9+4,175.9+3,024=20,853.8m3

地区計画：加西インター産業団地地区地区計画

令和元年度 加西インター産業団地整備工事(1-2区)
補助幹線道路1号線、市道山枝殿原線
加西市 中富町地内
土地利用計画図
縮尺 1 : 1000
加西市