



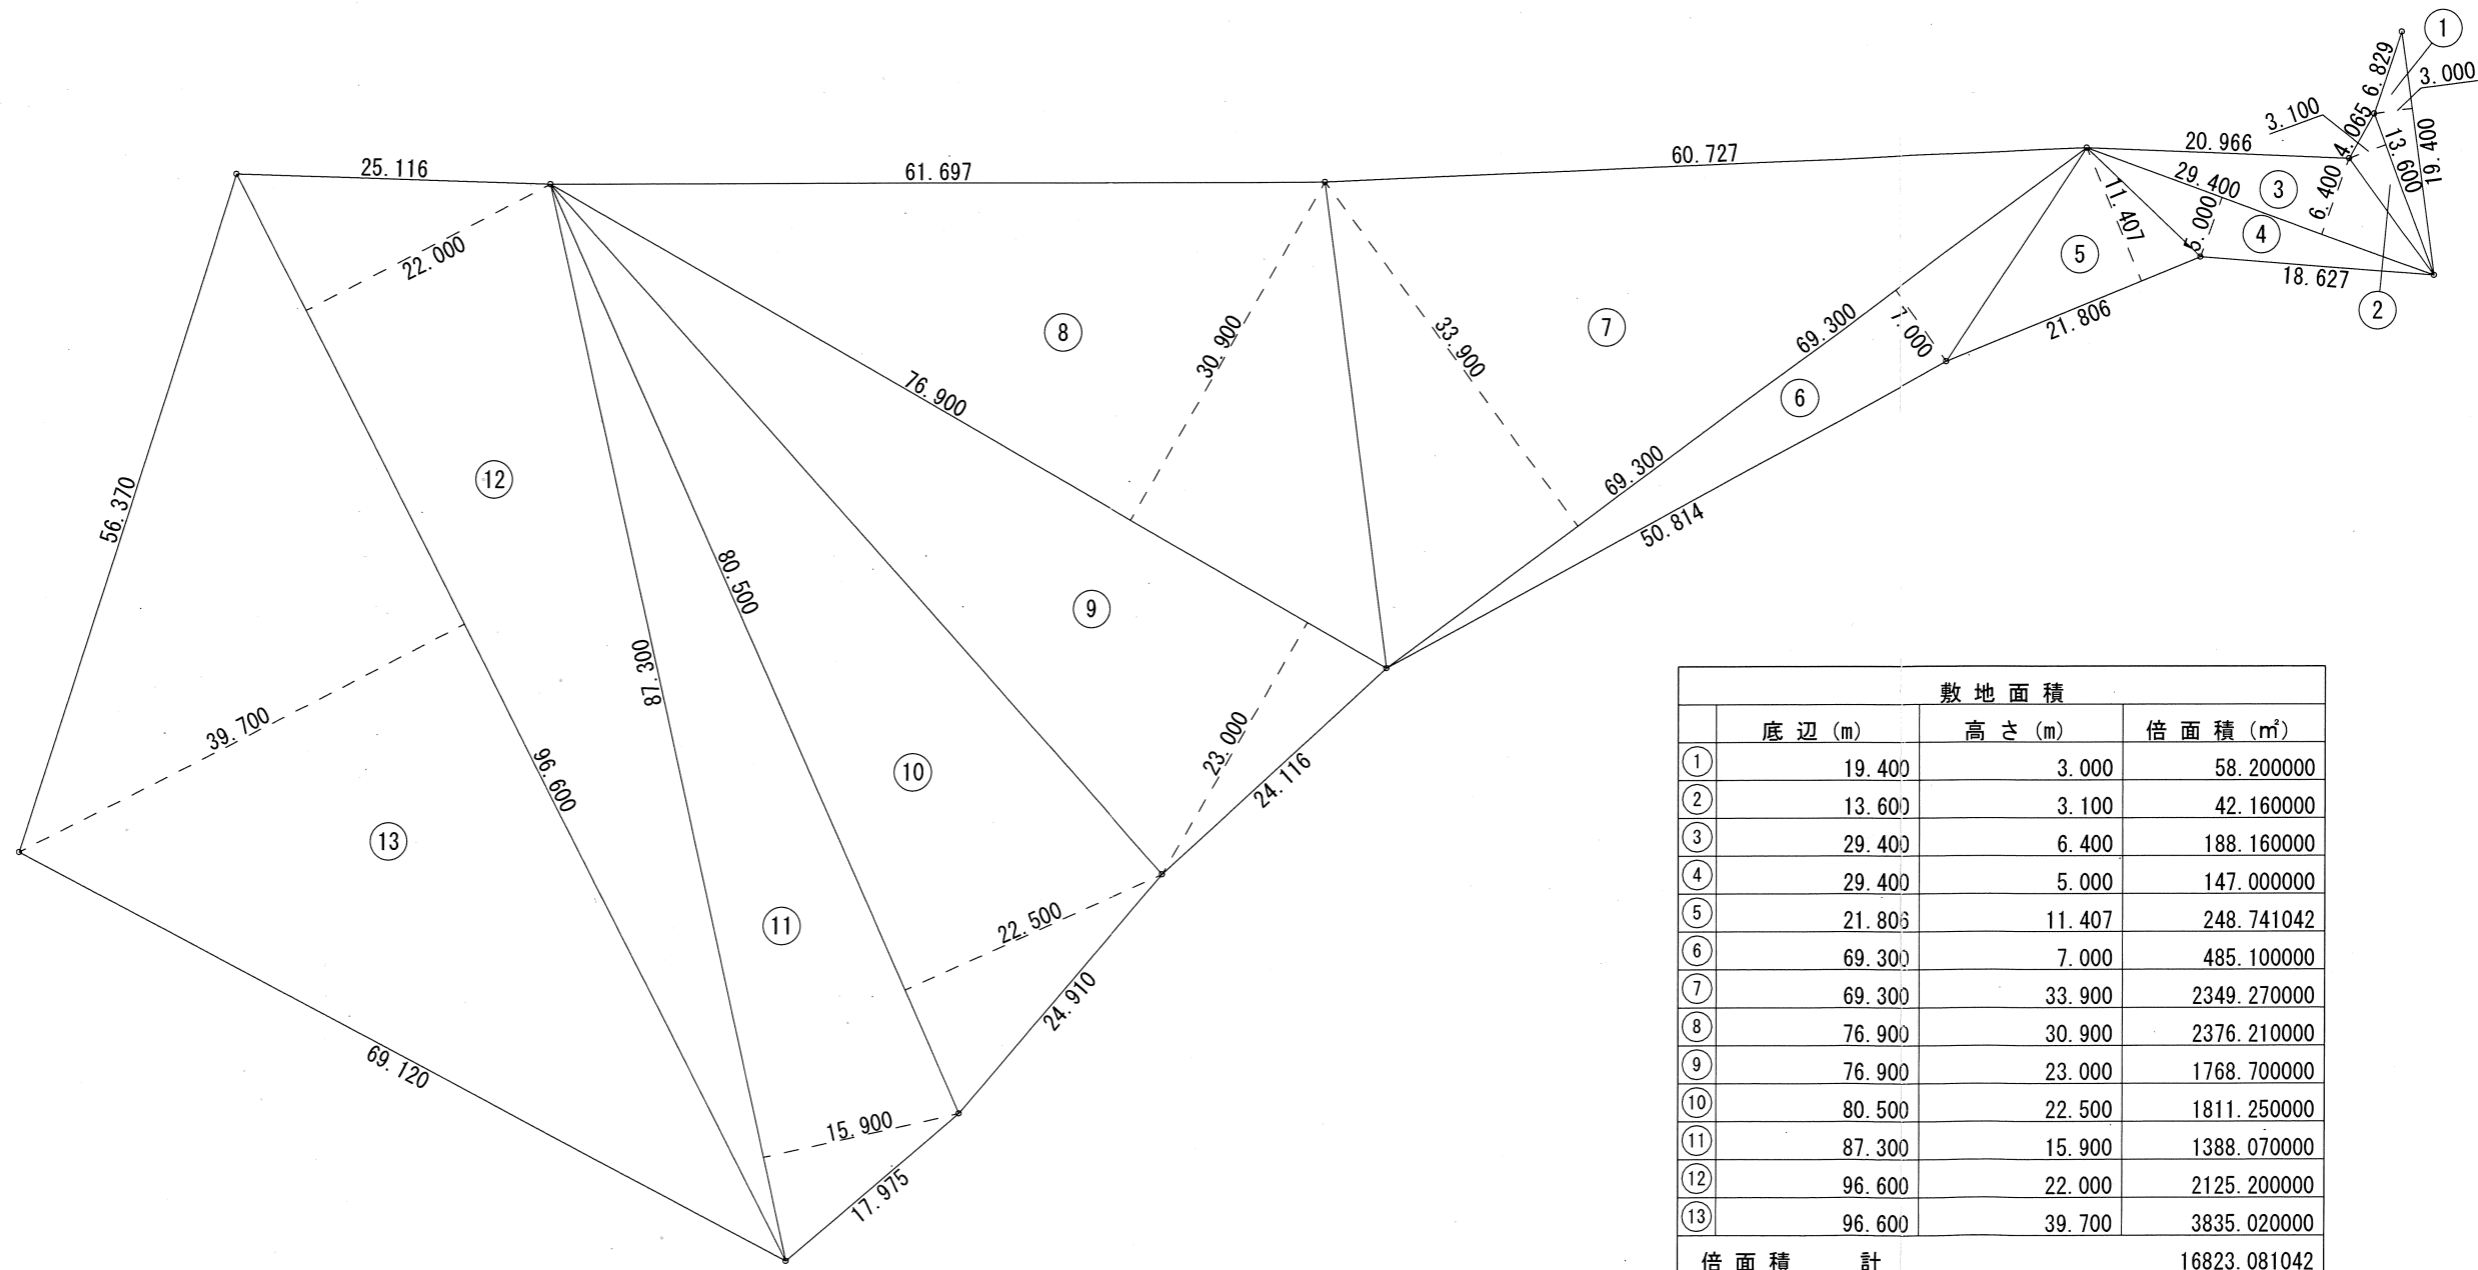


善防園
加西市西笠原町172-20

<p>工事名 市立善防園大規模修繕工事</p>	<p>縮尺 S=1/2500</p>	<p>日付 令和6年2月 日</p>	<p>図面番号</p>	<p>アイ設計事務所 〒672-8097 姫路市飾磨区山崎159-20</p> <p>1級建築士登録第154465号 代表 [REDACTED] TEL (0792) 36-2616 FAX (0792) 39-7457</p>
<p>図面名称 付近見取図</p>	<p>製図 検印</p>	<p>A-11</p>		

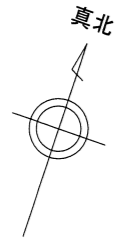

敷地求積図 S=1/600

敷地面積			
	底辺 (m)	高さ (m)	倍面積 (㎡)
①	19.400	3.000	58.200000
②	13.600	3.100	42.160000
③	29.400	6.400	188.160000
④	29.400	5.000	147.000000
⑤	21.806	11.407	248.741042
⑥	69.300	7.000	485.100000
⑦	69.300	33.900	2349.270000
⑧	76.900	30.900	2376.210000
⑨	76.900	23.000	1768.700000
⑩	80.500	22.500	1811.250000
⑪	87.300	15.900	1388.070000
⑫	96.600	22.000	2125.200000
⑬	96.600	39.700	3835.020000
倍面積 計			16823.081042
敷地面積 (㎡)			8411.54

	工事名 市立善防園大規模修繕工事	縮尺 S=1/600	日付 令和6年2月 日	図面番号 A-08	 アイ設計事務所 〒672-8097 姫路市飾磨区山崎159-20 1級建築士登録第154465号 代表 XXXXXXXXXX TEL (0792) 36-2616 FAX (0792) 39-7457
	図面名称 敷地求積図	製図 検印			