

計画書

東播都市計画地区計画の決定（加西市決定）

都市計画西笠原町地区地区計画を次のように決定する。

名称	西笠原町地区地区計画	
位置	加西市西笠原町及び三口町の各一部	
区域	計画図表示のとおり	
面積	約 5.7ha	
区域の整備・開発及び保全に関する方針	地区計画の目標	<p>本地区は、本市の南部、下里地区の中心に位置し、国道 372 号に接しており、北条鉄道法華口駅に近接するなど、加古川市や姫路市からアクセス至便な交通結節拠点となっている。また、本地区周辺には、下里小学校、加西特別支援学校、下里郵便局などの公共施設が集積しており校区の中心拠点である。加西市都市計画マスタープランでは地域結束拠点及び土地利用促進地区の既存集落活力維持型に位置付け、職住近接のまちづくりや住宅地整備の支援を進めるとしている。</p> <p>本地区計画により、活力低下に抗する地域の求心力となる商業施設の再整備や住宅地整備を図り、既存集落の良好な住環境の整備を進めることで、地域結束拠点としてのまちづくりを進めていく。</p>
	土地利用の方針	<p>周辺地域の住環境や営農環境の保全に配慮しつつ、無秩序な街区形成を防止し、地域結束拠点にふさわしい施設整備と活力向上に資する適切な土地利用を進める。</p> <p>主に商業施設の再整備を図る地域交流拠点地区、住宅地整備を図る新規住宅地区、既存集落の活力向上と職住近接のまちづくりを進める既存集落地区に細区分し、適切な土地利用を誘導する。</p>
	地区施設の整備の方針	<p>本地区を含む地域結束拠点における良好な環境を形成し維持するため、区画道路及び緑地を適切に配置する。</p>
	建築物等の整備の方針	<p>地域結束拠点と周辺環境と調和したまちづくりを進めるため、建築物等の用途の制限、建築物の敷地面積の最低限度、建築物の高さの最高限度、壁面の位置の制限、建築物等の形態又は色彩その他の意匠の制限及び建築物の緑化率の最低限度を定める。</p>



地区整備計画	地区施設の配置及び規模	道路 (配置は計画図表示のとおり)	名称 1号道路	幅員 6m	延長 約 260m	
		公園 (配置は計画図表示のとおり)	名称 1号緑地	面積 約 400㎡		
	地区の細区分	名称	地域交流拠点地区	新規住宅地区	既存集落地区	
		面積	約1.1ha	約1.1ha	約3.5ha	
建築物等に関する事項	建築物等の用途の制限	<p>建築することができる建築物は、次に掲げるものとする。ただし、この地区整備計画の適用の際現に存する建築物又は現に建築、修繕若しくは模様替の工事中の建築物がこの規定に適合せず、又はこの規定に適合しない部分を有する場合には、当該建築物又は建築物の部分に対しては、この規定は、適用しない。</p>				
		<p>(1) 日用品の販売を主たる目的とする店舗でその用途に供する部分の床面積の合計が1,500㎡以内のものうち、日本標準産業分類(平成25年総務省告示第405号)に定める次の中分類コード、小分類コード及び細分類コードのうちいずれかに該当する業種であ</p>	<p>(1) 戸建ての住宅 (2) 建築基準法別表第2(イ)の項第2号に掲げるもの (3) 休憩所、公衆便所又はごみ置場の上家 (4) 前各号の建築物に附属するもの</p>	<p>(1) 戸建ての住宅 (2) 建築基準法別表第2(イ)の項第2号に掲げるもの (3) 事務所その他これに類するもの(以下「事務所」という。)で建築面積が500㎡以内のもの (4) 工場、作業場その他これらに類するもの(建築基準法別表第2(ロ)の項に掲げ</p>		



			<p>ると市長が認めるもの(大規模小売店舗立地法(平成10年法律第91号)第2条第2項に該当しないものに限る。以下「地域交流店舗」という。)</p> <p>ア 56 各種商品小売業</p> <p>イ 58 飲食料品小売業</p> <p>ウ 603 医薬品・化粧品小売業</p> <p>エ 6091 ホームセンター</p> <p>(2) 建築基準法(昭和25年法律第201号)別表第2(ろ)の項第2号に掲げるもの</p> <p>(3) 戸建ての住宅</p> <p>(4) 建築基準法別表第2(い)の項第2号に掲げるもの</p> <p>(5) バスの停留所の上家</p> <p>(6) 前各号の建築物に附属するもの</p>		<p>るものを除く。以下「工場等」という。)で建築面積が500㎡以内のもの</p> <p>(5) 倉庫(倉庫業を営むものを除く。以下「倉庫」という。)で建築面積が500㎡以内のもの</p> <p>(6) 診療所</p> <p>(7) 建築基準法別表第2(ろ)の項第2号に掲げるもの</p> <p>(8) 建築基準法別表第2(は)の項第4号に掲げるもの</p> <p>(9) 前各号の建築物に附属するもの</p>
	建築物の敷地面積の最低限度		200㎡とする。ただし、バスの停留所の上家、休憩所、公衆便所若しくはごみ置場の上家の敷地、この地区整備計画の適用の際現に存する建築物の敷地若しくは現に建築、修繕若しくは模様替の工事中の建築物の敷地がこの規定に適合せず、又はこ		



		の規定に適合しない部分を有する場合においては、当該建築物の敷地又はその敷地の部分に対しては、この規定は、適用しない。
建築物の 高さの最 高限度		12mとする。ただし、この地区整備計画の適用の際現に存する建築物若しくは現に建築、修繕若しくは模様替の工事中の建築物がこの規定に適合せず、又はこの規定に適合しない部分を有する場合においては、当該建築物又はその部分に対しては、この規定は、適用しない。
壁面の位 置の制限		建築物の外壁又はこれに代わる柱の面から敷地境界線までの距離は、敷地面積が200㎡以上のものに限り、1m以上とする。ただし、この地区整備計画の適用の際現に存する建築物の敷地若しくは現に建築、修繕若しくは模様替の工事中の建築物がこの規定に適合せず、又はこの規定に適合しない部分を有する場合においては、当該建築物又はその部分に対しては、当該規定は、適用しない。
建築物等 の形態又 は色彩そ の他の意 匠の制限		建築物の形態又は色彩その他の意匠については、周辺環境との調和に配慮したものとし、詳細については次のとおりとする。ただし、この地区整備計画の適用の際現に存する建築物若しくは現に建築、修繕若しくは模様替の工事中の建築物がこの規定に適合せず、又はこの規定に適合しない部分を有する場合においては、当該建築物又はその部分に対しては、当該規定は、適用しない。
	外 壁 及 び 屋 根 の 色 彩	(1)マンセル色票系において、赤(R)又は橙(YR)系の色相を使用する場合は、おおむね彩度6以下とする。 (2)マンセル色票系において、黄(Y)系の色相を使用する場合は、おおむね彩度4以下とする。 (3)マンセル色票系において、その他の色相を使用する場合は、おおむね彩度2以下とする。
建築物の 緑化率の 最低限度		敷地面積が1,000㎡以上のものに限り、5%とする。ただし、この地区整備計画の適用の際現に存する建築物の敷地若しくは現に建築、修繕若しくは模様替の工事中の建築物の敷地がこの規定に適合せず、又はこの規定に適合しない部分を有する場合においては、当該建築物の敷地又はその敷地の部分に対しては、当該規定は、適用しない。

「区域及び地区施設の配置は計画図表示のとおり」



理由書

本地区周辺は、既存宅地制度にて建築されたスーパーマーケットや小学校、郵便局など教育施設、生活サービス施設が集積する小学校区の中心拠点である。国道 372 号と主要地方道高砂北条線が交差する交通利便性の高い位置にあり、加西市都市計画マスタープランでは地域結束拠点及び土地活用促進地区の既存集落活力維持型に位置付けており、職住近接のまちづくりや住宅地整備の支援を進めるとしている。

しかし、令和 3 年 2 月にスーパーマーケットが撤退、建築物を除却したことから、商業施設の立地が困難になり、それを起因として地域の求心力が薄れ、小学校区全体の活力低下が顕著になっているため、上位計画で掲げる目標の実現が困難になっている。また、太陽光発電施設の集落内への無秩序な設置による不良な街区の環境の形成のおそれについて懸念されている。


それらの課題に対応するため、当該地域では商業施設と住宅地の誘致による活力再生まちづくり活動を進めることになった。これら地域主体のまちづくりを推進するため、本地区計画を決定する。



西笠原町地区地区計画 計画図

凡 例

地区計画区域		
地区整備計画区域		
地区の 細区分	地域交流拠点地区	
	新規住宅地区	
	既存集落地区	上記以外
地区 施設	道路	1号道路
	公園	1号緑地

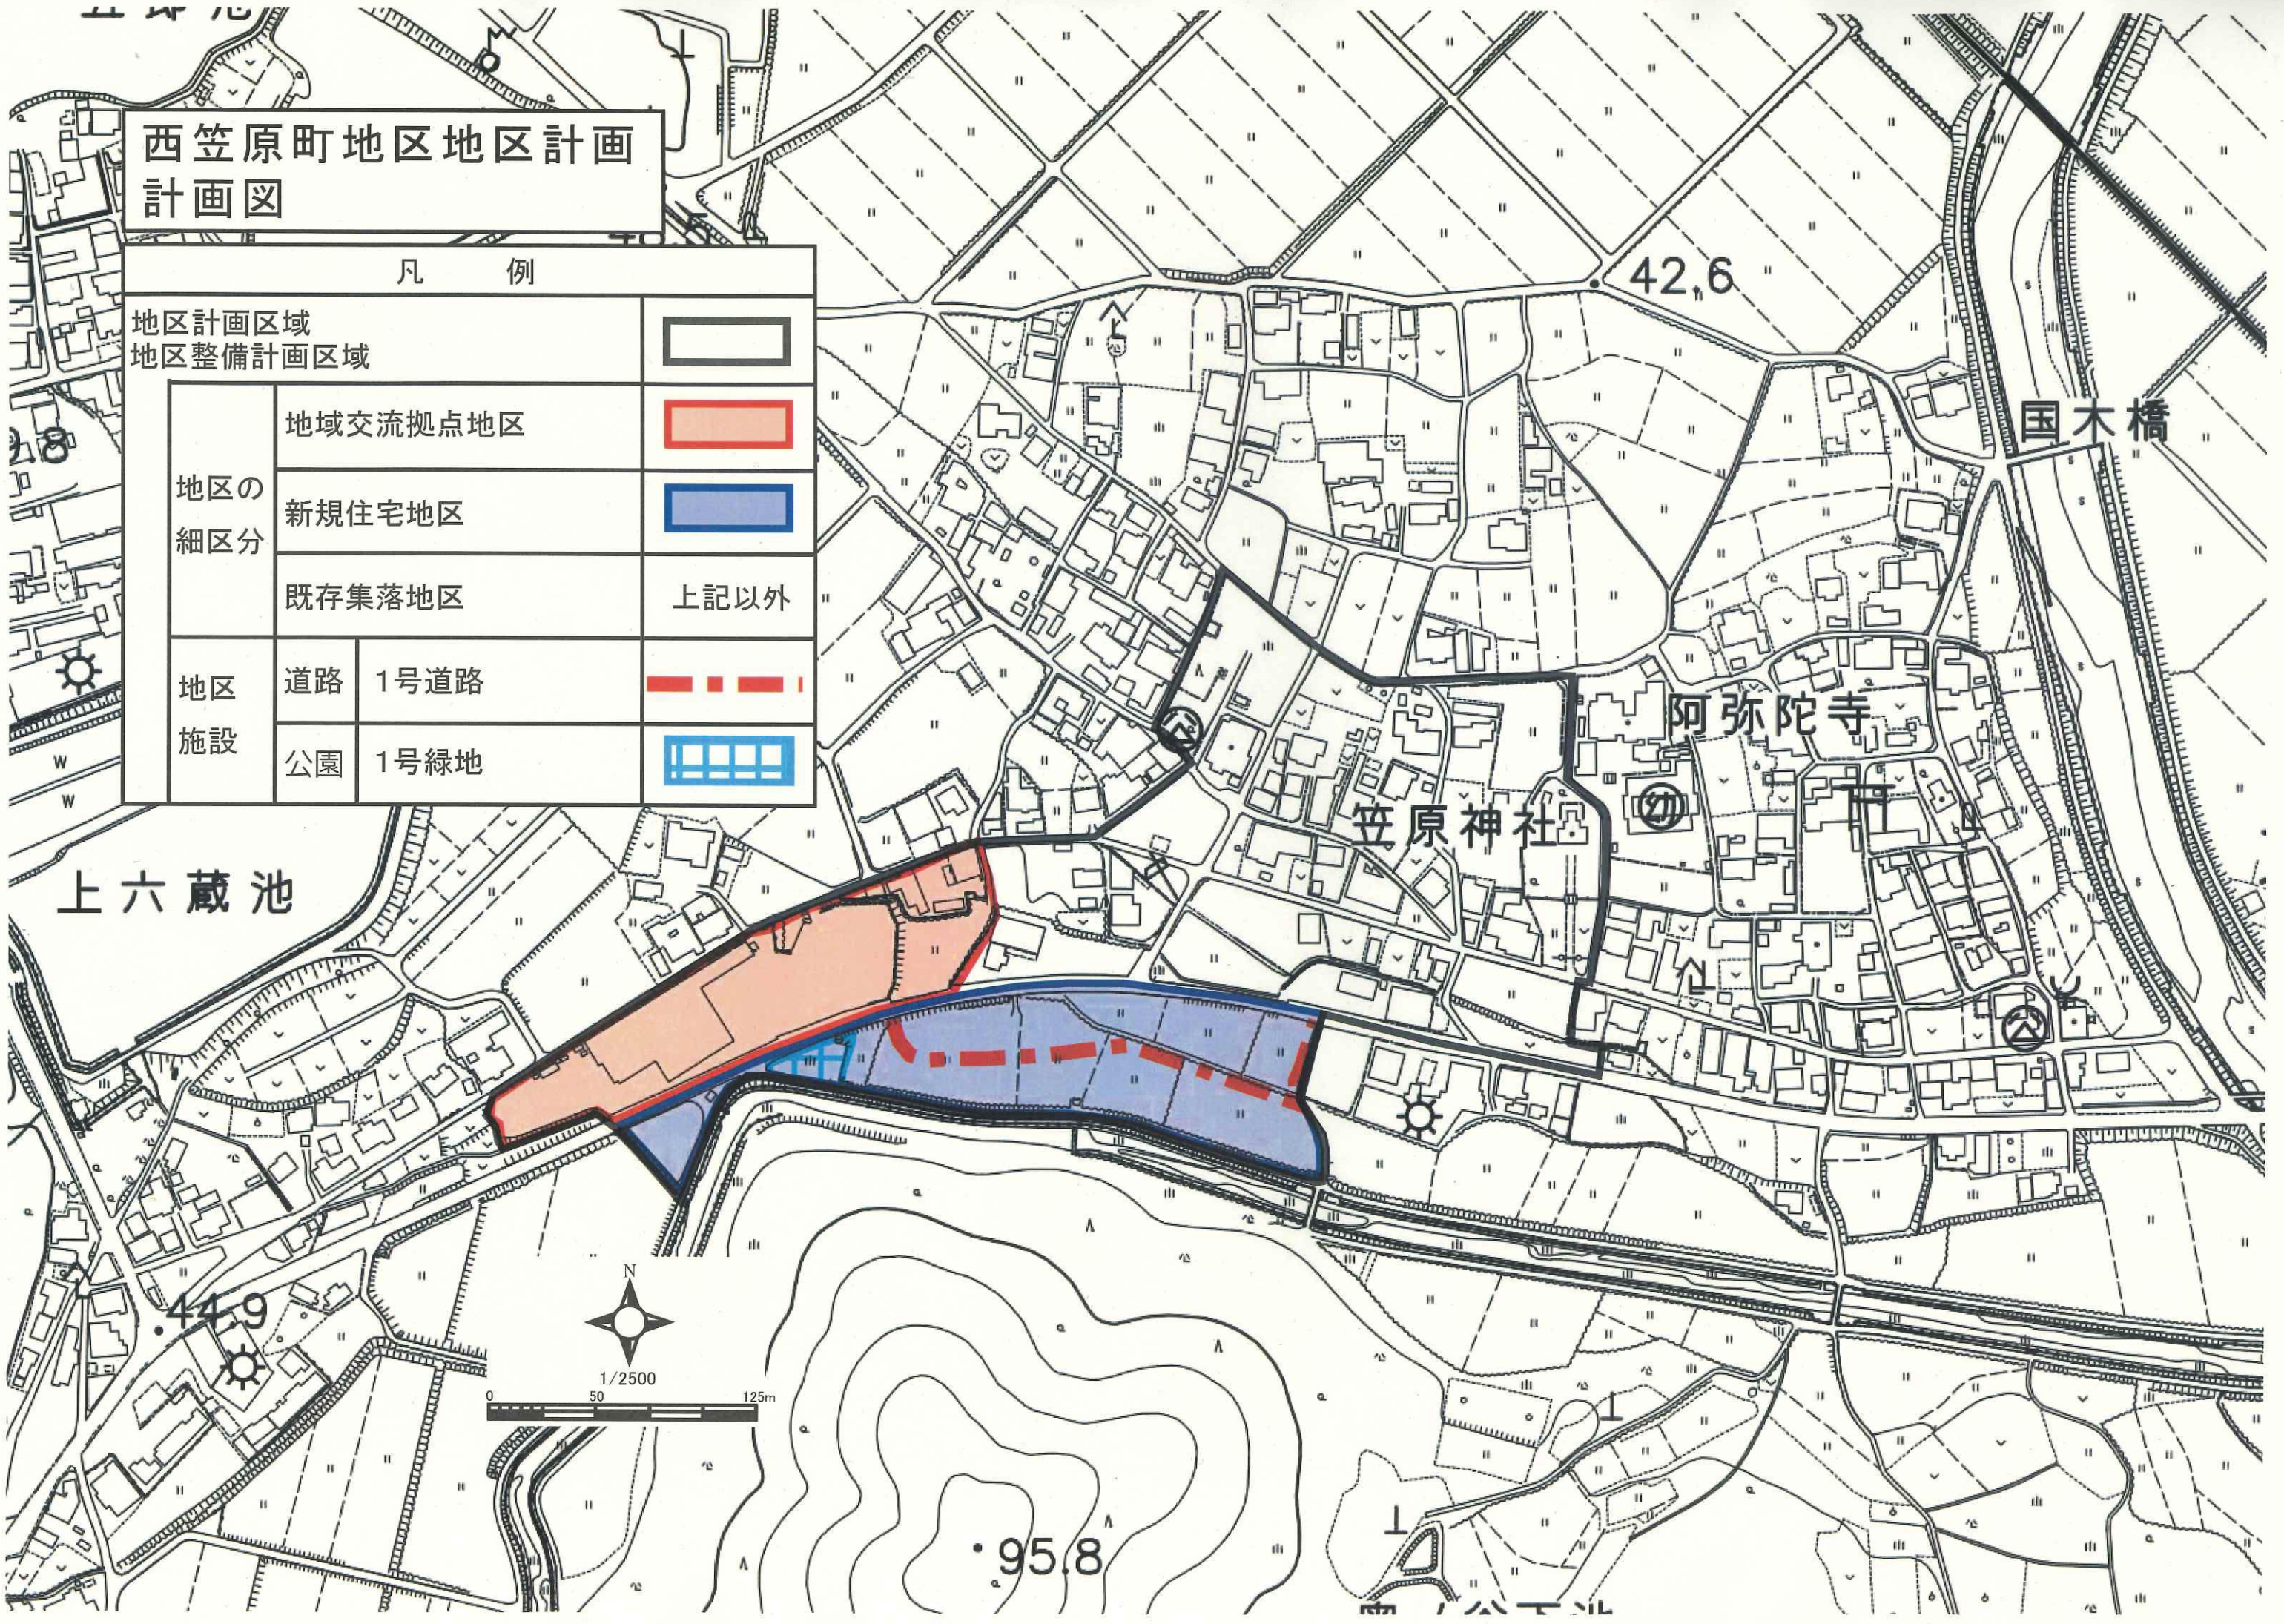

上六蔵池

44.9



1/2500
0 50 125m

95.8

42.6

国木橋

阿弥陀寺

笠原神社