
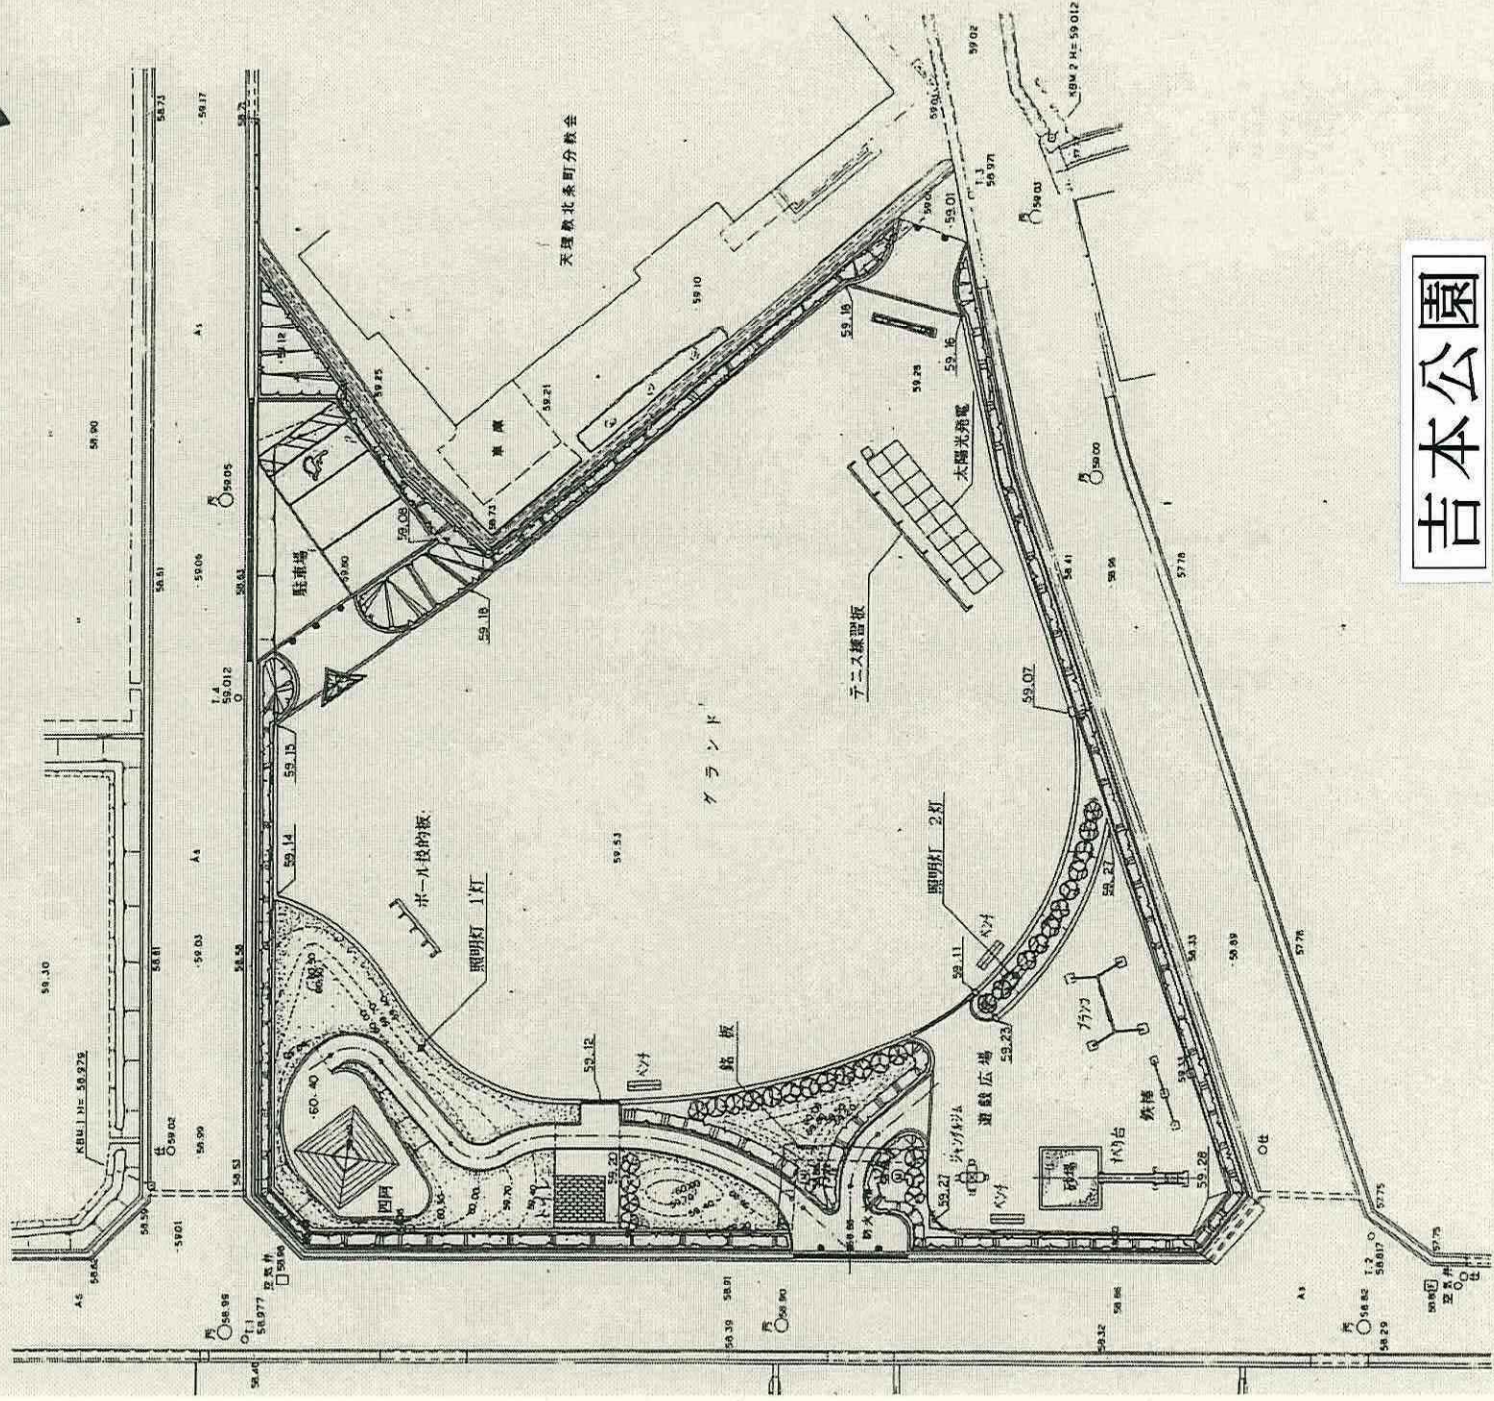


平面図

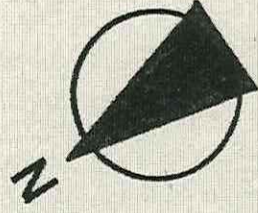

吉本公園