

## 計画書


### 東播都市計画地区計画の決定（加西市決定）

都市計画 東高室次世代へのまちづくり産業立地促進地区地区計画を、次のように決定する。

名 称	東高室次世代へのまちづくり産業立地促進地区地区計画	
位 置	加西市北条町東高室字大谷、字京尾及び字東中野の各一部	
区 域	計画図表示のとおり	
面 積	約 5.0ha	
区域の整備・開発及び保全に関する方針	地区計画の目標	<p>本地区は、加西市の中心及び北条町市街地の南東に位置し、市を東西に貫き福崎町及び小野市に接続する主要地方道三木宍粟線沿道に面した交通利便性に優れた地区である。</p> <p>また、地区内には、既に複数の事業所が存し、インフラも整備済みであり、市都市計画マスタープランでは産業拠点、土地活用促進地区として位置づけている。</p> <p>本地区計画は、産業地としてポテンシャルの高いこの地区を、産業振興と加西に住んで働ける就労支援を図るための産業拠点を形成することを目標とする。</p>
	土地利用の方針	<p>周辺地域の住環境保全にも配慮しつつ、幹線道路沿道の立地条件を活かした産業地としての土地利用を進める。</p>
	建築物等の整備の方針	<p>工場等産業施設の立地を推進し、良好な生産環境の形成を図るため、周辺環境との調和に配慮した、建築物等の用途の制限、建築物の敷地面積の最低限度、建築物の高さの最高限度、壁面の位置の制限、建築物等の形態又は色彩その他の意匠の制限、緑化率の最低限度を定める。</p> <p>また、周辺集落との調和のとれた健全な街として、保全・形成を図る。</p>



地区整備計画	建築物等に関する事項	建築物等の用途の制限	<p>建築することができる建築物は、次に掲げるものとする。ただし、この地区計画の決定告示の際、現に存するものについてはこの限りでない。</p> <p>(1) 工場その他これに類するもの</p> <p>(2) 事務所その他これに類するもの（暴力団排除条例（平成22年兵庫県条例第35号）第2条第6号に掲げる暴力団事務所等を除く。）</p> <p>(3) 倉庫</p> <p>(4) 研究所その他これに類するもの</p> <p>(5) 貨物自動車運送事業の用に供するもの</p> <p>(6) バスの停留所の上屋</p> <p>(7) 休憩所又は公衆便所</p> <p>(8) 店舗、飲食店その他これらに類する用途に供するもののうち、建築基準法施行令（昭和25年政令第338号）第130条の5の3各号に掲げるもので、これらの用途に供する部分の床面積の合計が200㎡以内のもの</p> <p>(9) 住宅、共同住宅、寄宿舎又は下宿であって、これらの建築物のうち主たる用途がこの地区計画区域又は鎮岩工業団地地区計画区域のいずれかに存する事業所に従事する者の居住の用に供するもの</p> <p>(10) 前各号の建築物に附属するもの</p>
		建築物の敷地面積の最低限度	<p>主たる建築物の用途が工場その他これに類するものについては1,000㎡、それ以外のものについては200㎡とする。ただし、この地区計画の決定告示の際、現に存するものについてはこの限りでない。</p>
		建築物の高さの最高限度	<p>20mとする。ただし、この地区計画の決定告示の際、現に存するものについてはこの限りでない。</p>
		壁面の位置の制限	<p>建築物の外壁又はこれに代わる柱の面から敷地境界線までの距離は、敷地面積が1,000㎡以上のものに限り、1m以上とする。ただし、この地区計画の決定告示の際、現に存するものについてはこの限りでない。</p>
		建築物等の形態又は色彩	<p>建築物の形態、色彩及び意匠については、周辺環境との調和に配慮したものとし、敷地面積が1,000㎡以上のものについては次のとおりとする。ただし、この地区計画の決定告示の際、現に存するものについてはこの限りでない。</p>

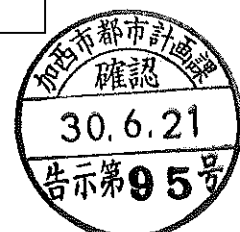

		外壁及び屋根の色彩	<p>(1)マンセル色票系において、赤(R)又は橙(YR)系の色相を使用する場合は、概ね彩度6以下とする。</p> <p>(2)マンセル色票系において、黄(Y)系の色相を使用する場合は、概ね彩度4以下とする。</p> <p>(3)マンセル色票系において、その他の色相を使用する場合は、概ね彩度2以下とする。</p>
	緑化率の最低限度		敷地面積が1,000㎡以上のものに限り、5%とする。ただし、この地区計画の決定告示の際、現に存するものについてはこの限りでない。

「区域及び地区施設の配置は計画図表示のとおり」



## 理由書

加西市では、地域振興と職住近接のまちづくりを目指すために新たな産業施設用地の確保が喫緊の課題となっているが、市街化区域でまとまった産業施設用地を確保することが困難な状況である。


本地区計画は、交通利便性に優れインフラ整備済で従業員の確保が容易で複数の既存事業所が立地している産業地としてのポテンシャルが高い地区において、上位計画で掲げている地域資源を活かした産業振興と加西に住んで働ける就労支援を図るため、産業施設立地環境の構築を進め工業的土地利用を促進することを目標として決定する。



# 東高室次世代へのまちづくり産業立地促進地区地区計画 計画図



凡 例	
地区計画区域	
地区整備計画区域	
市街化区域	

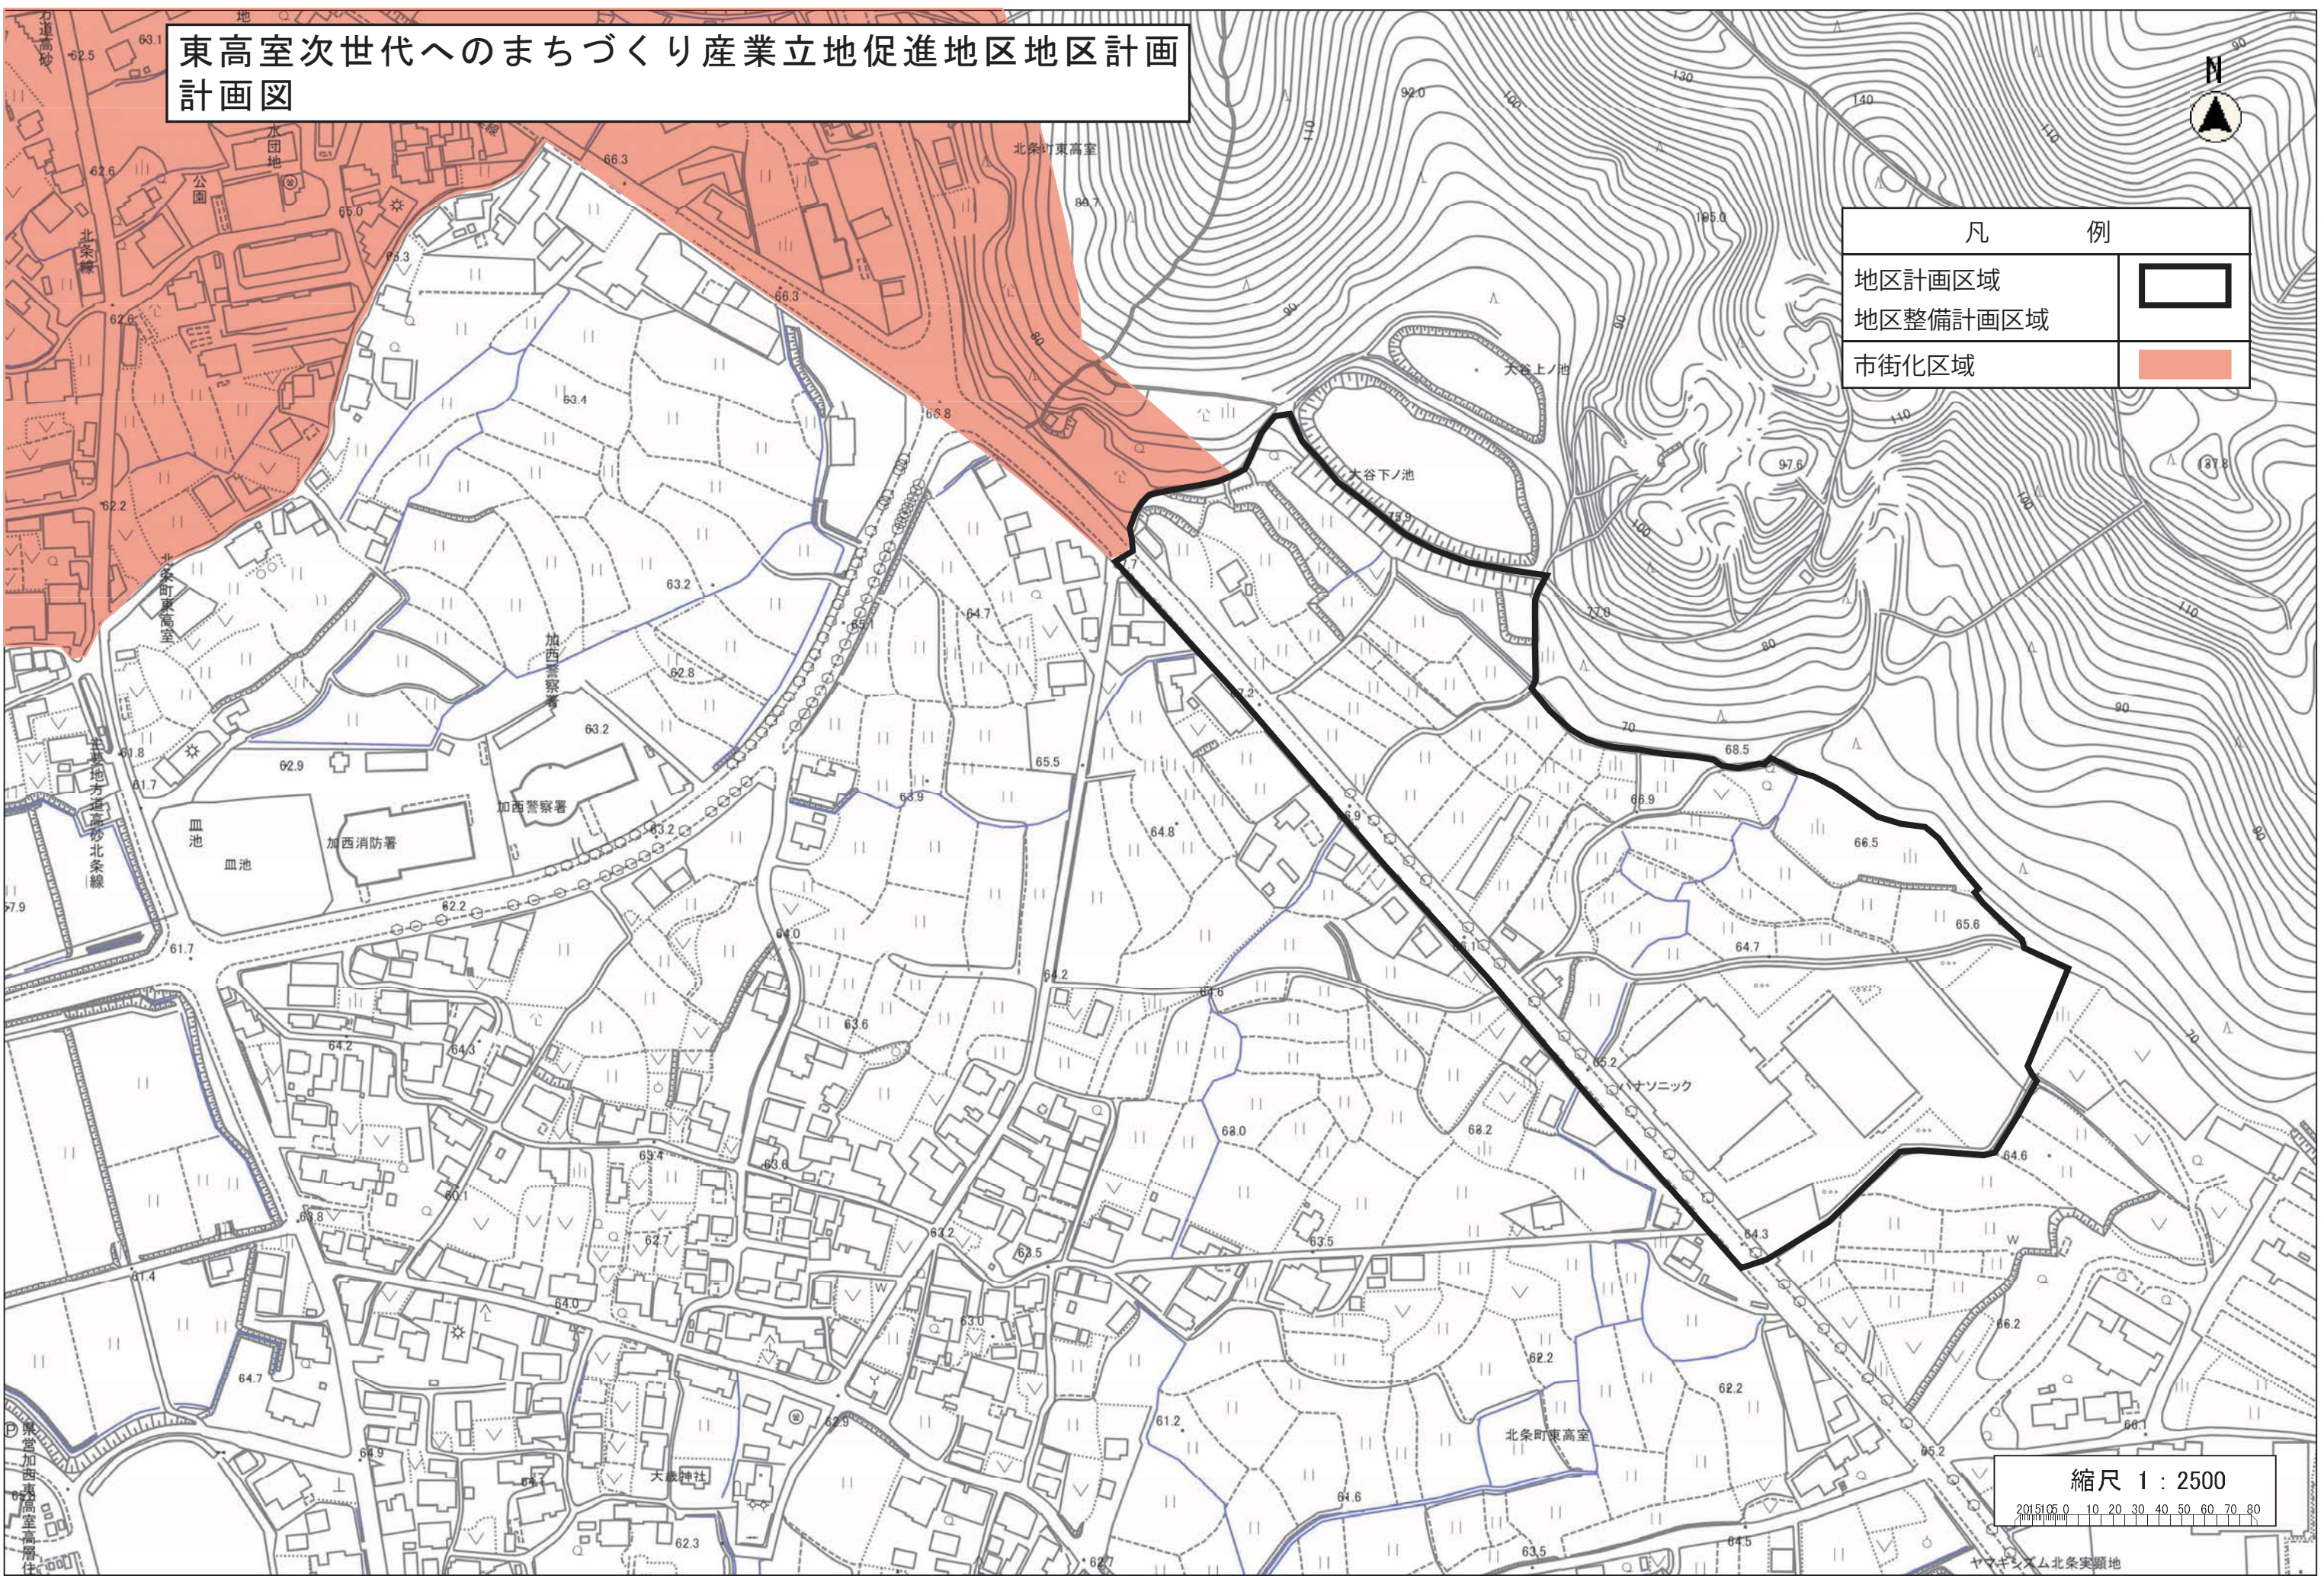

縮尺 1 : 2500  
 2015.05.0 10 20 30 40 50 60 70 80

ヤマガタシステム北条実蹟地